
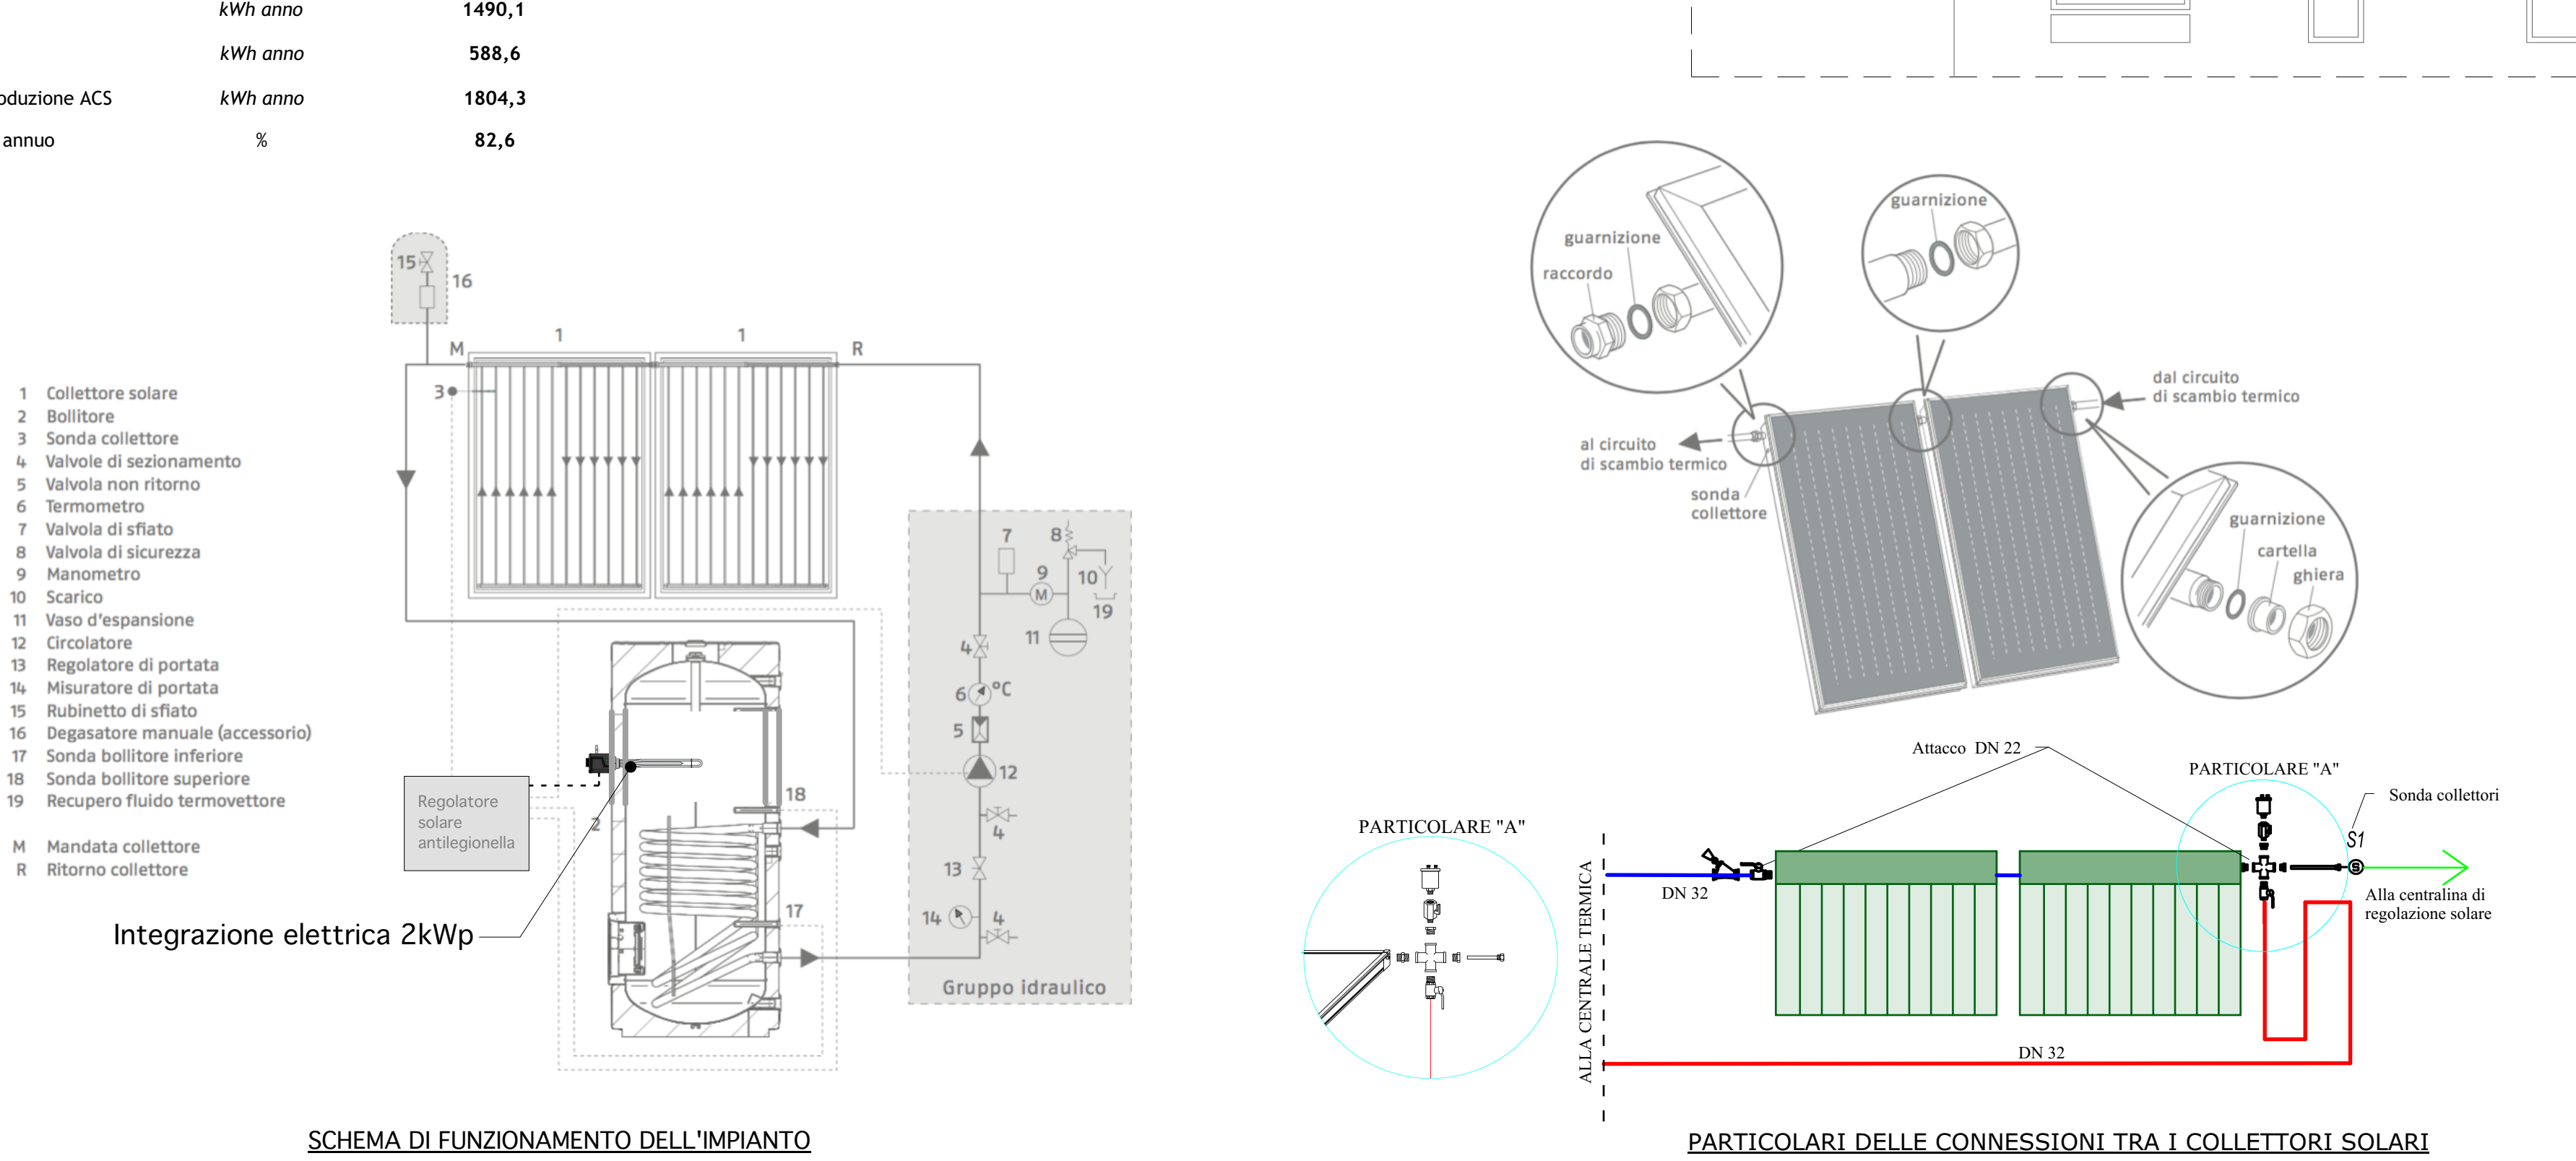
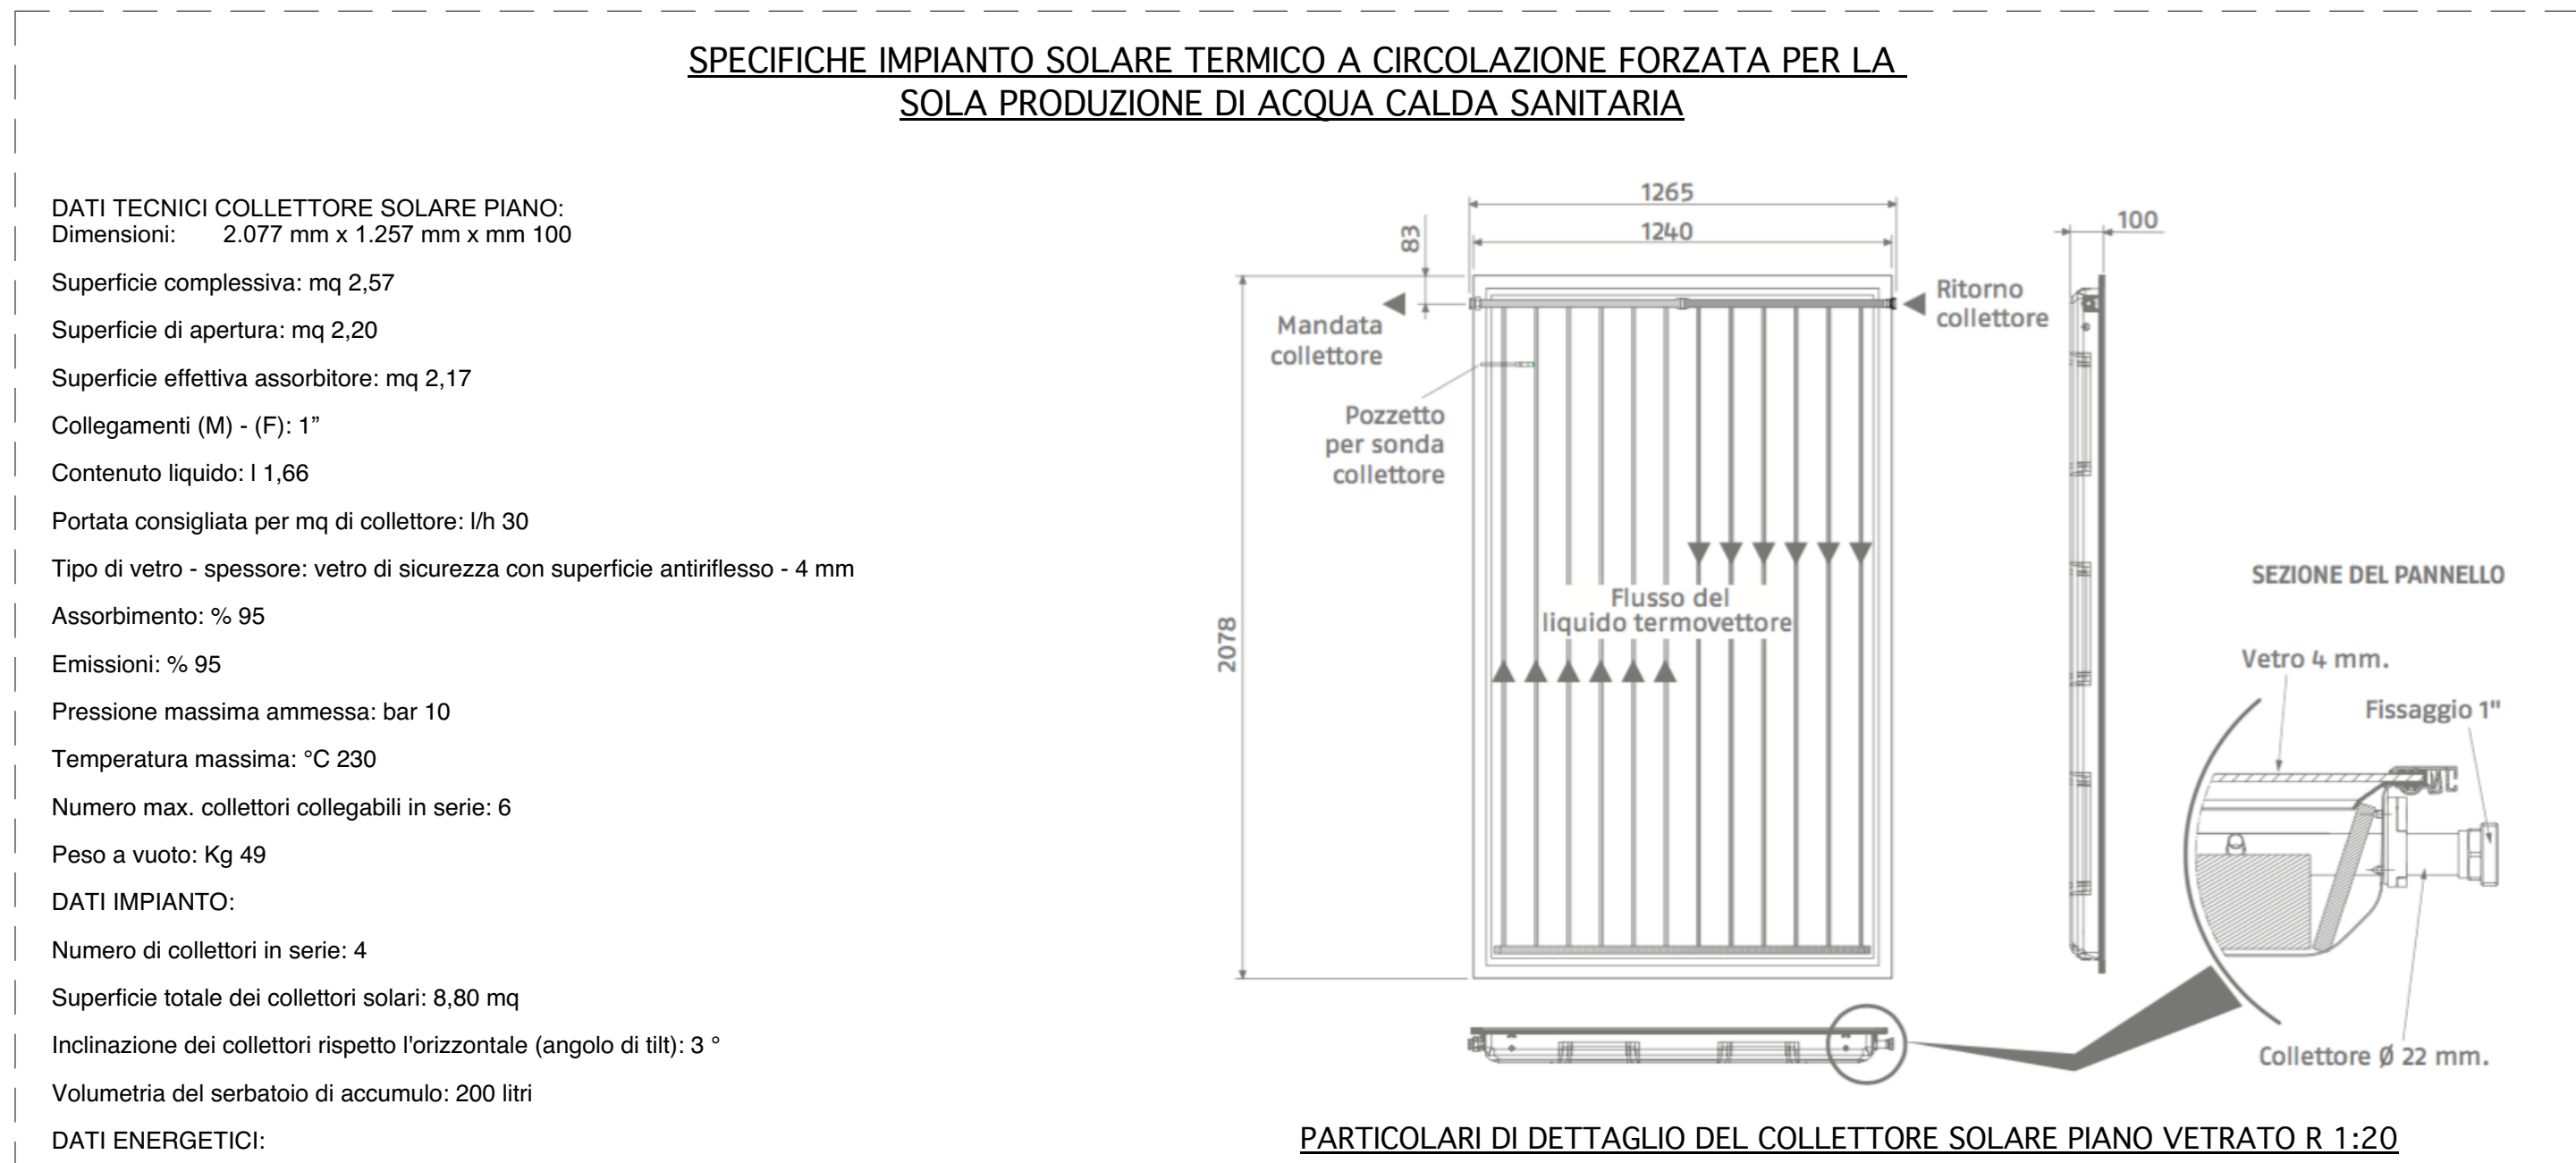
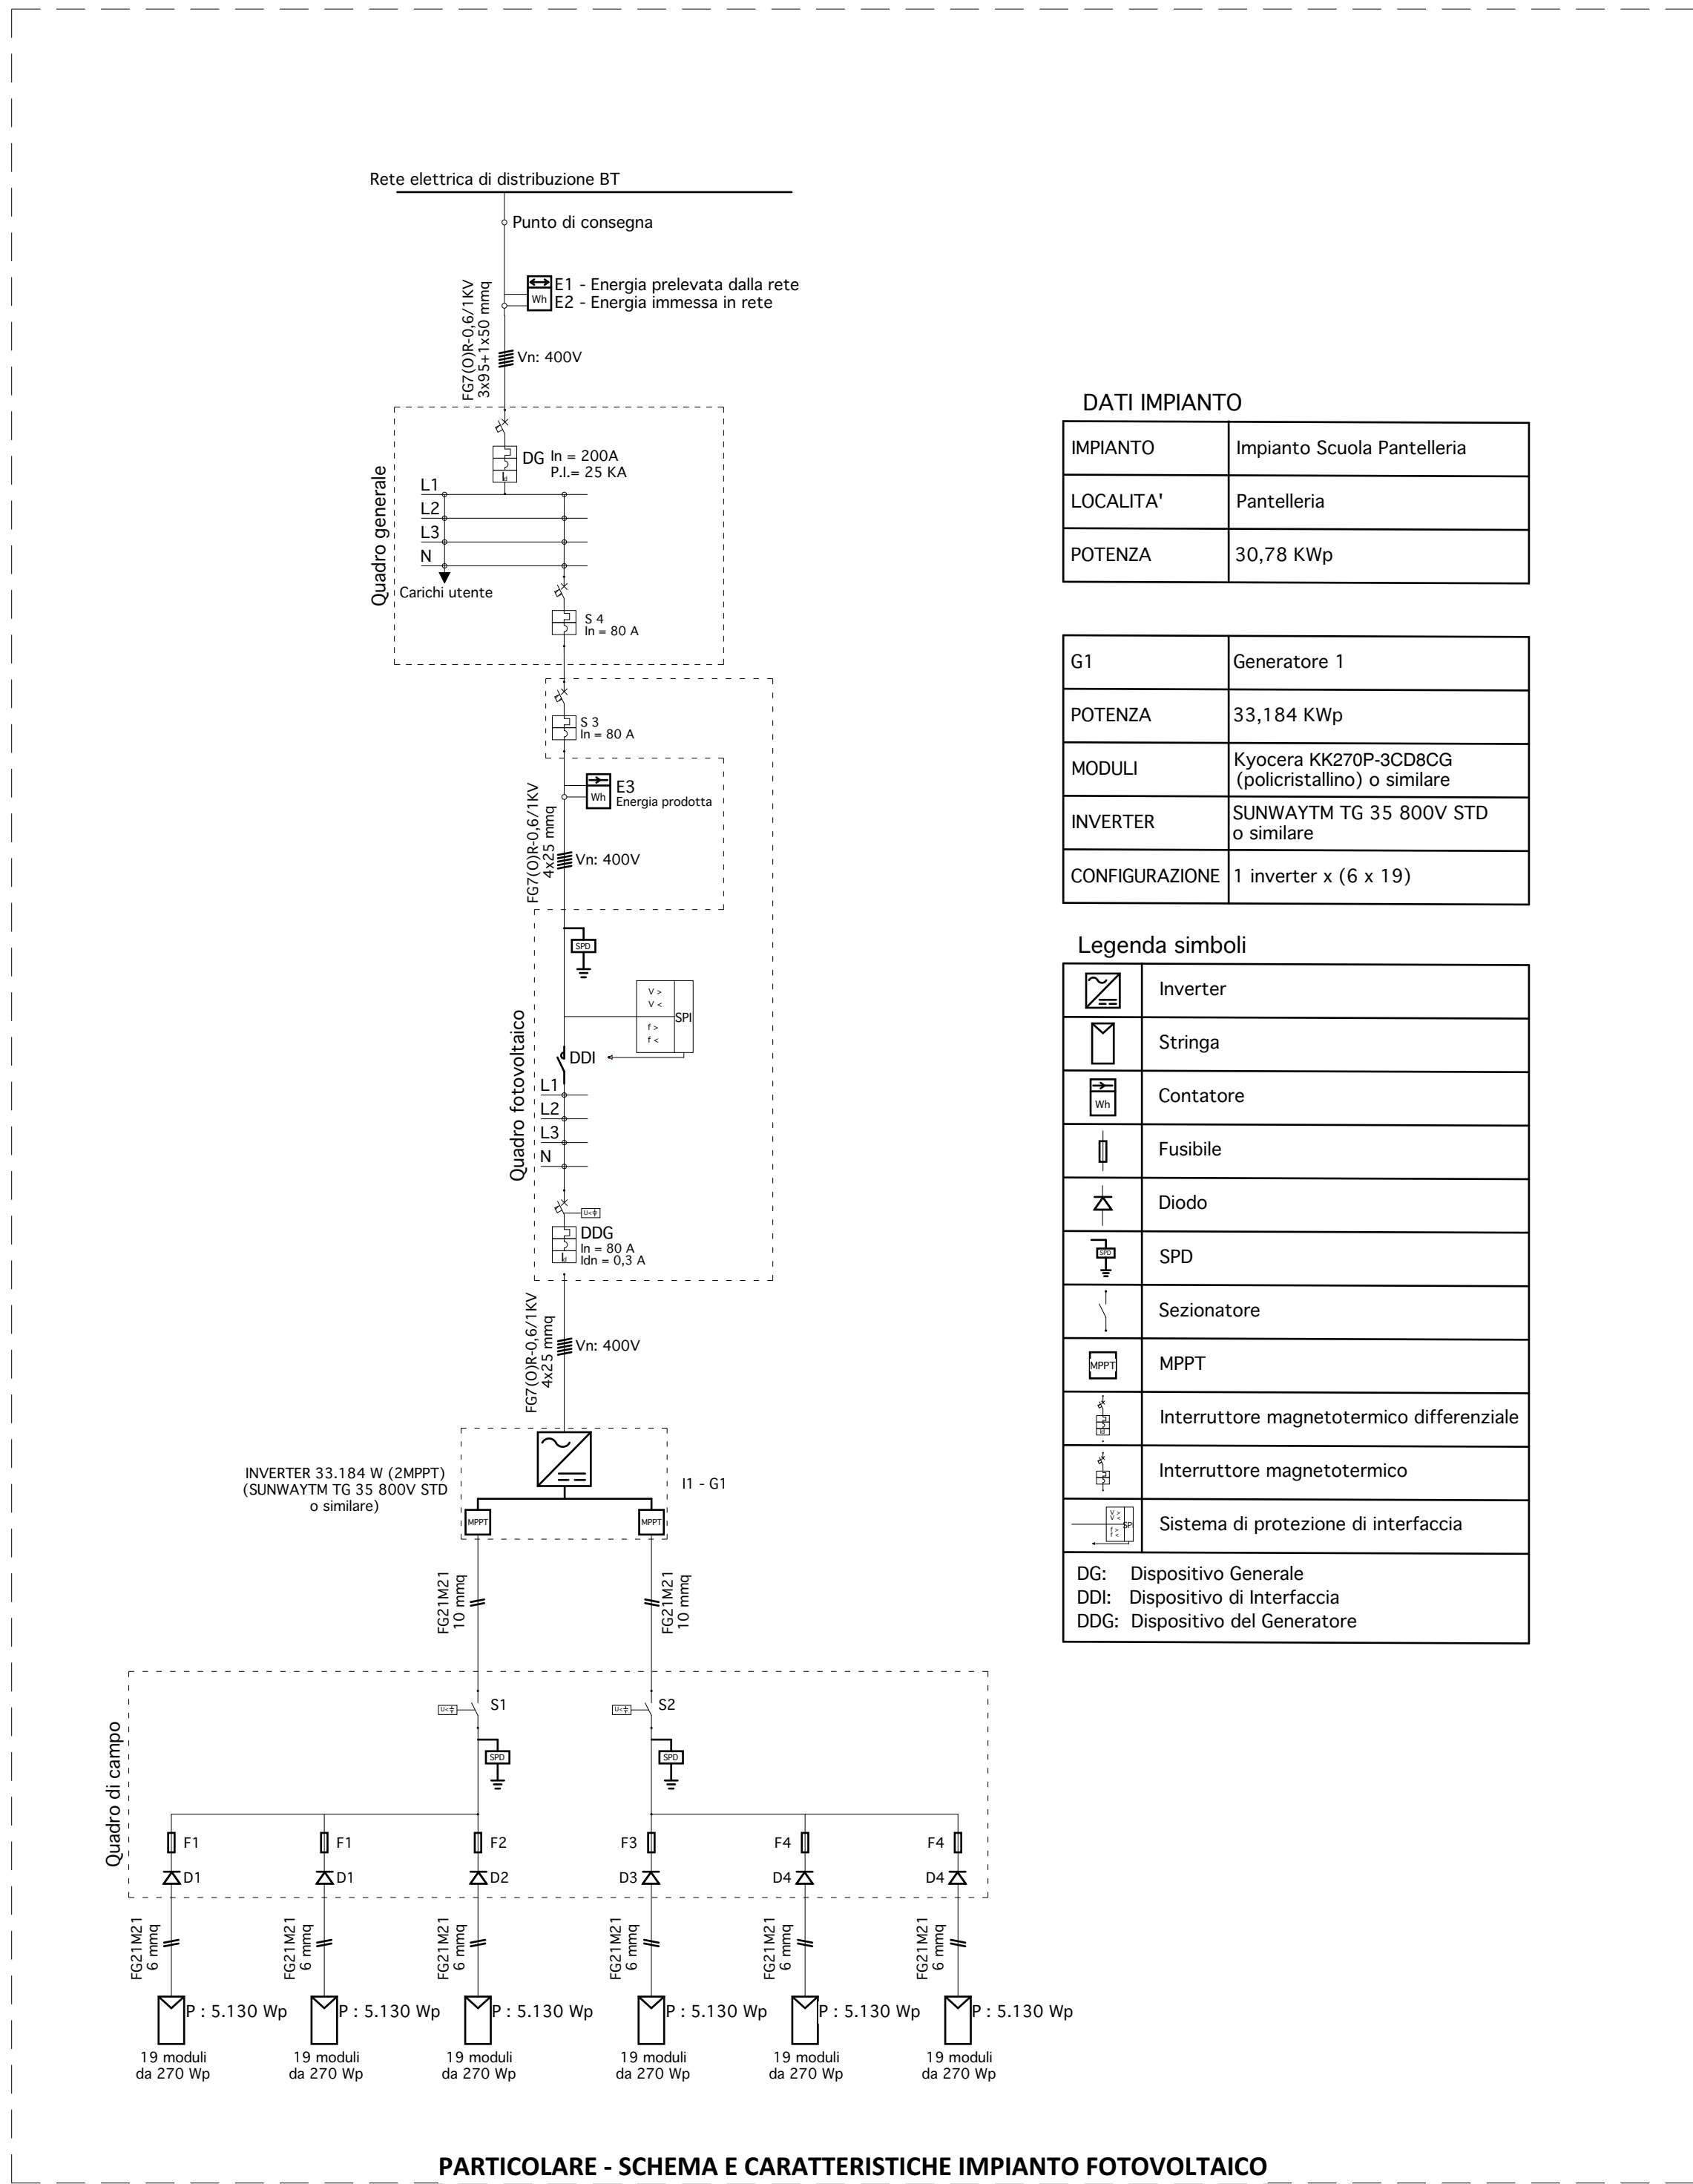
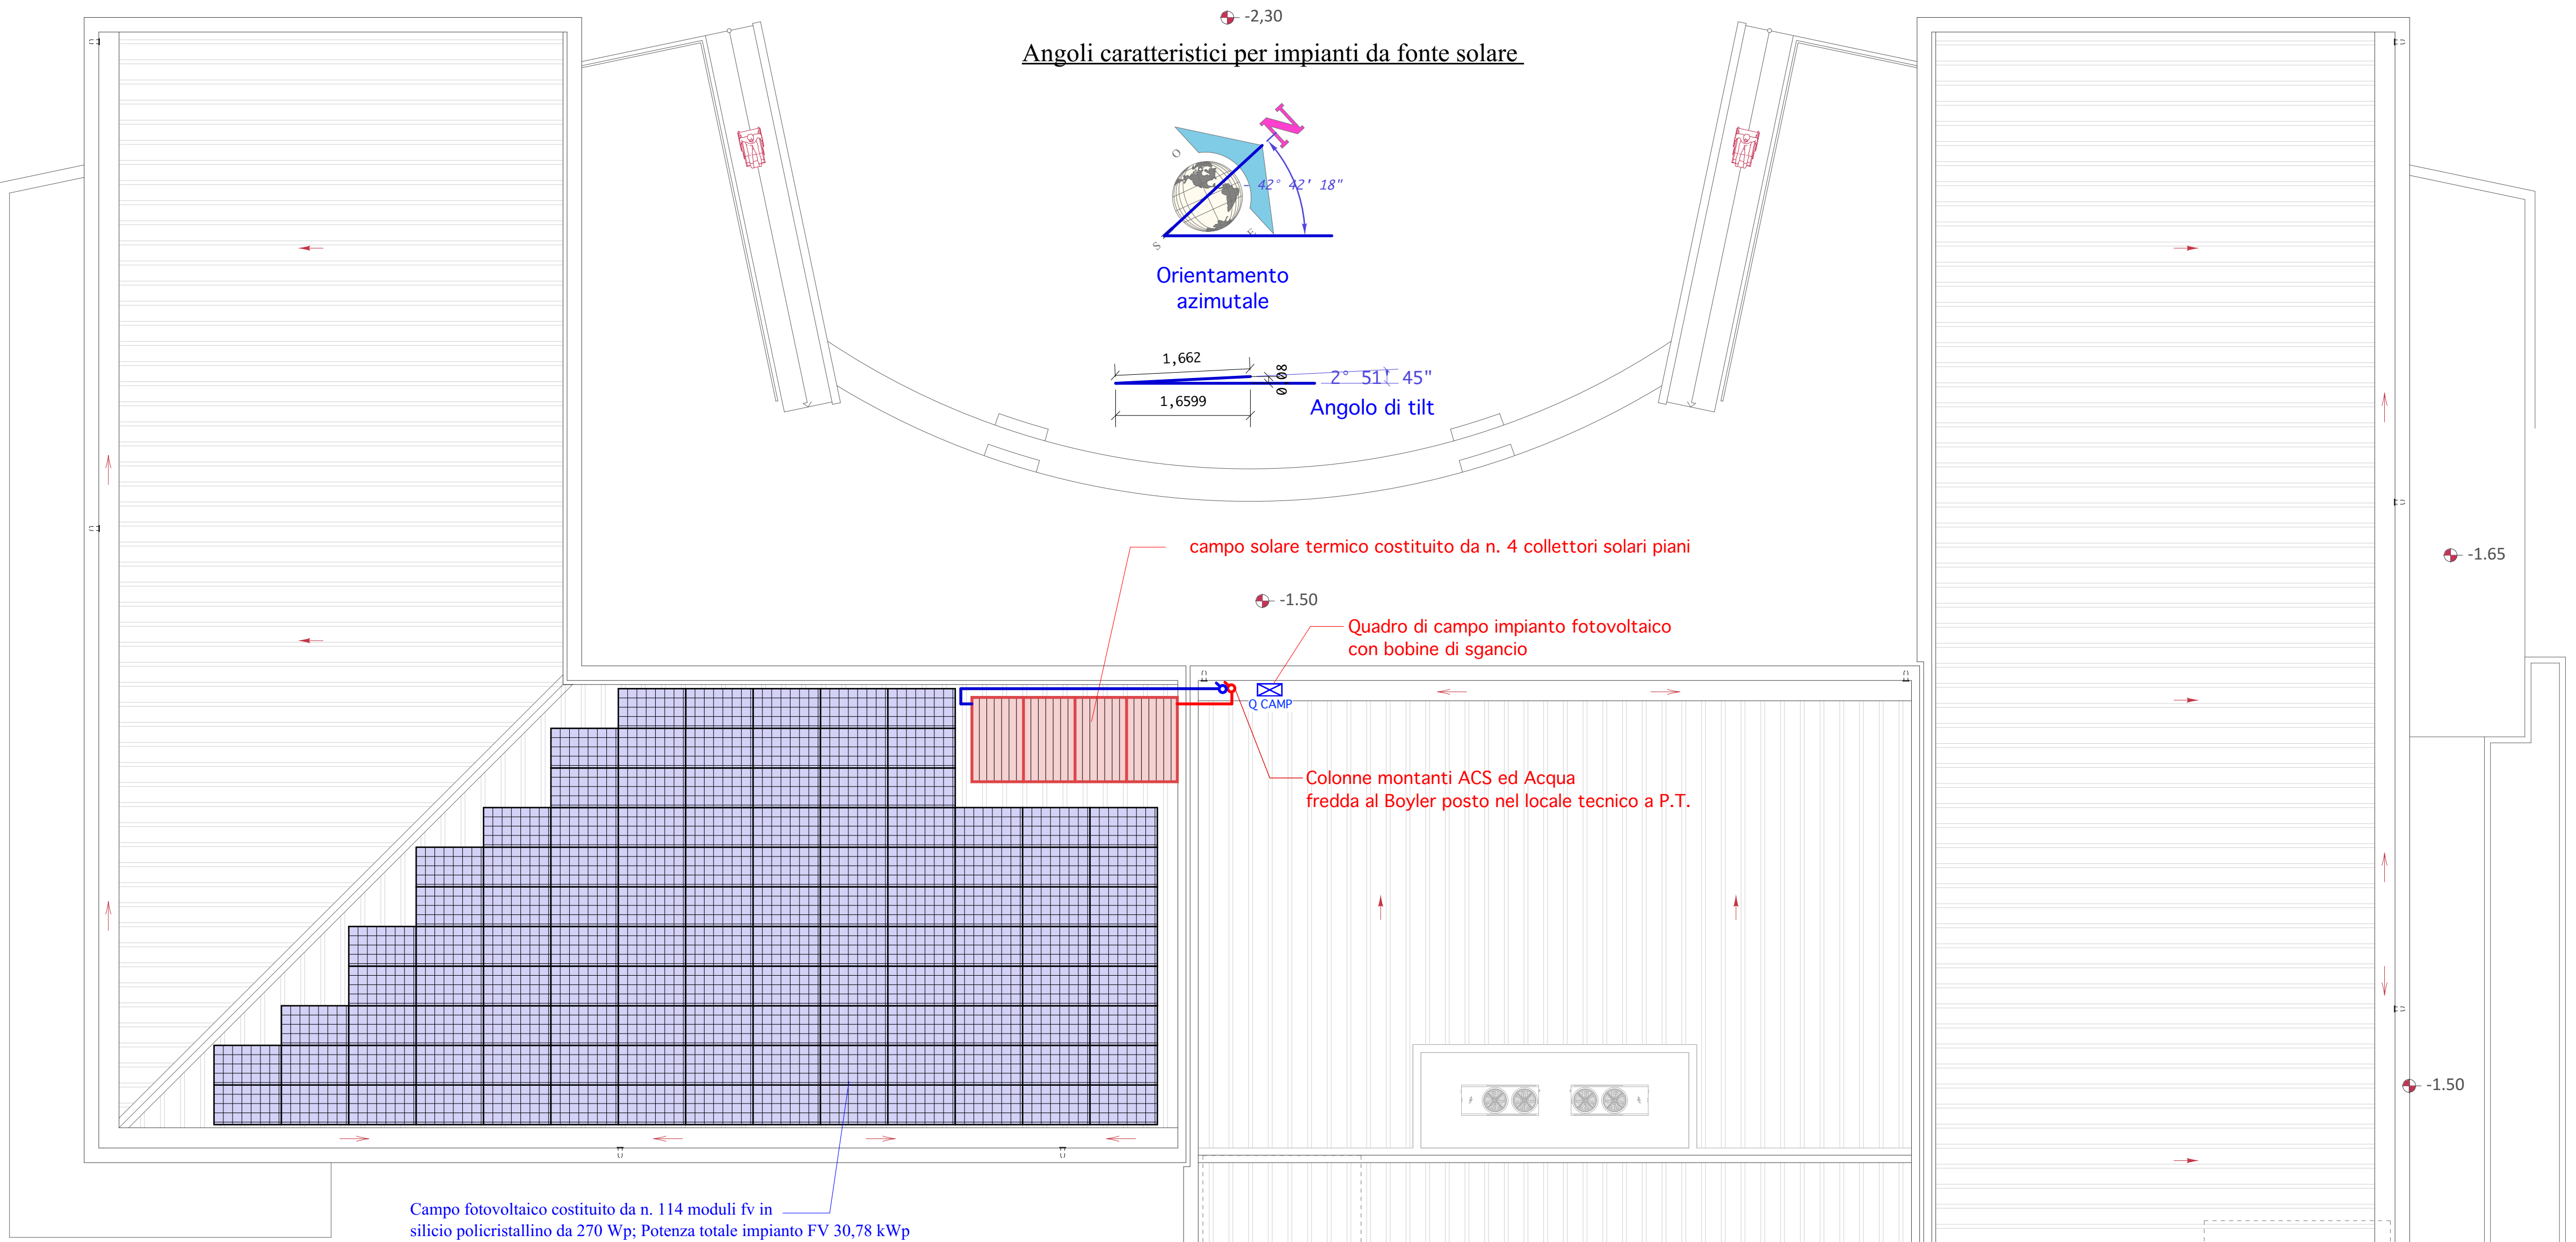
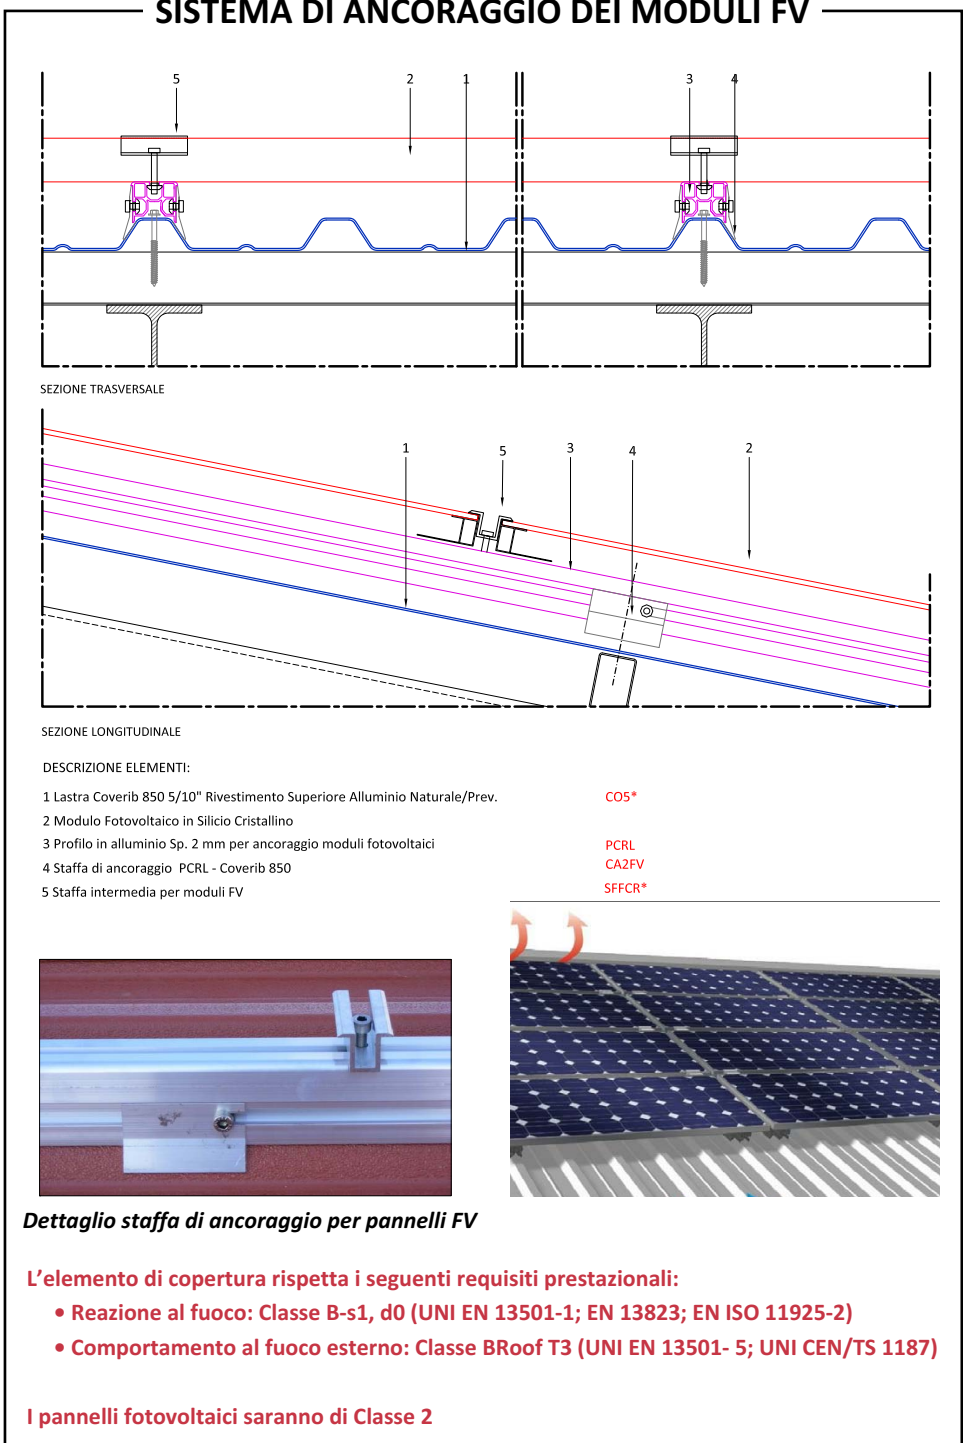


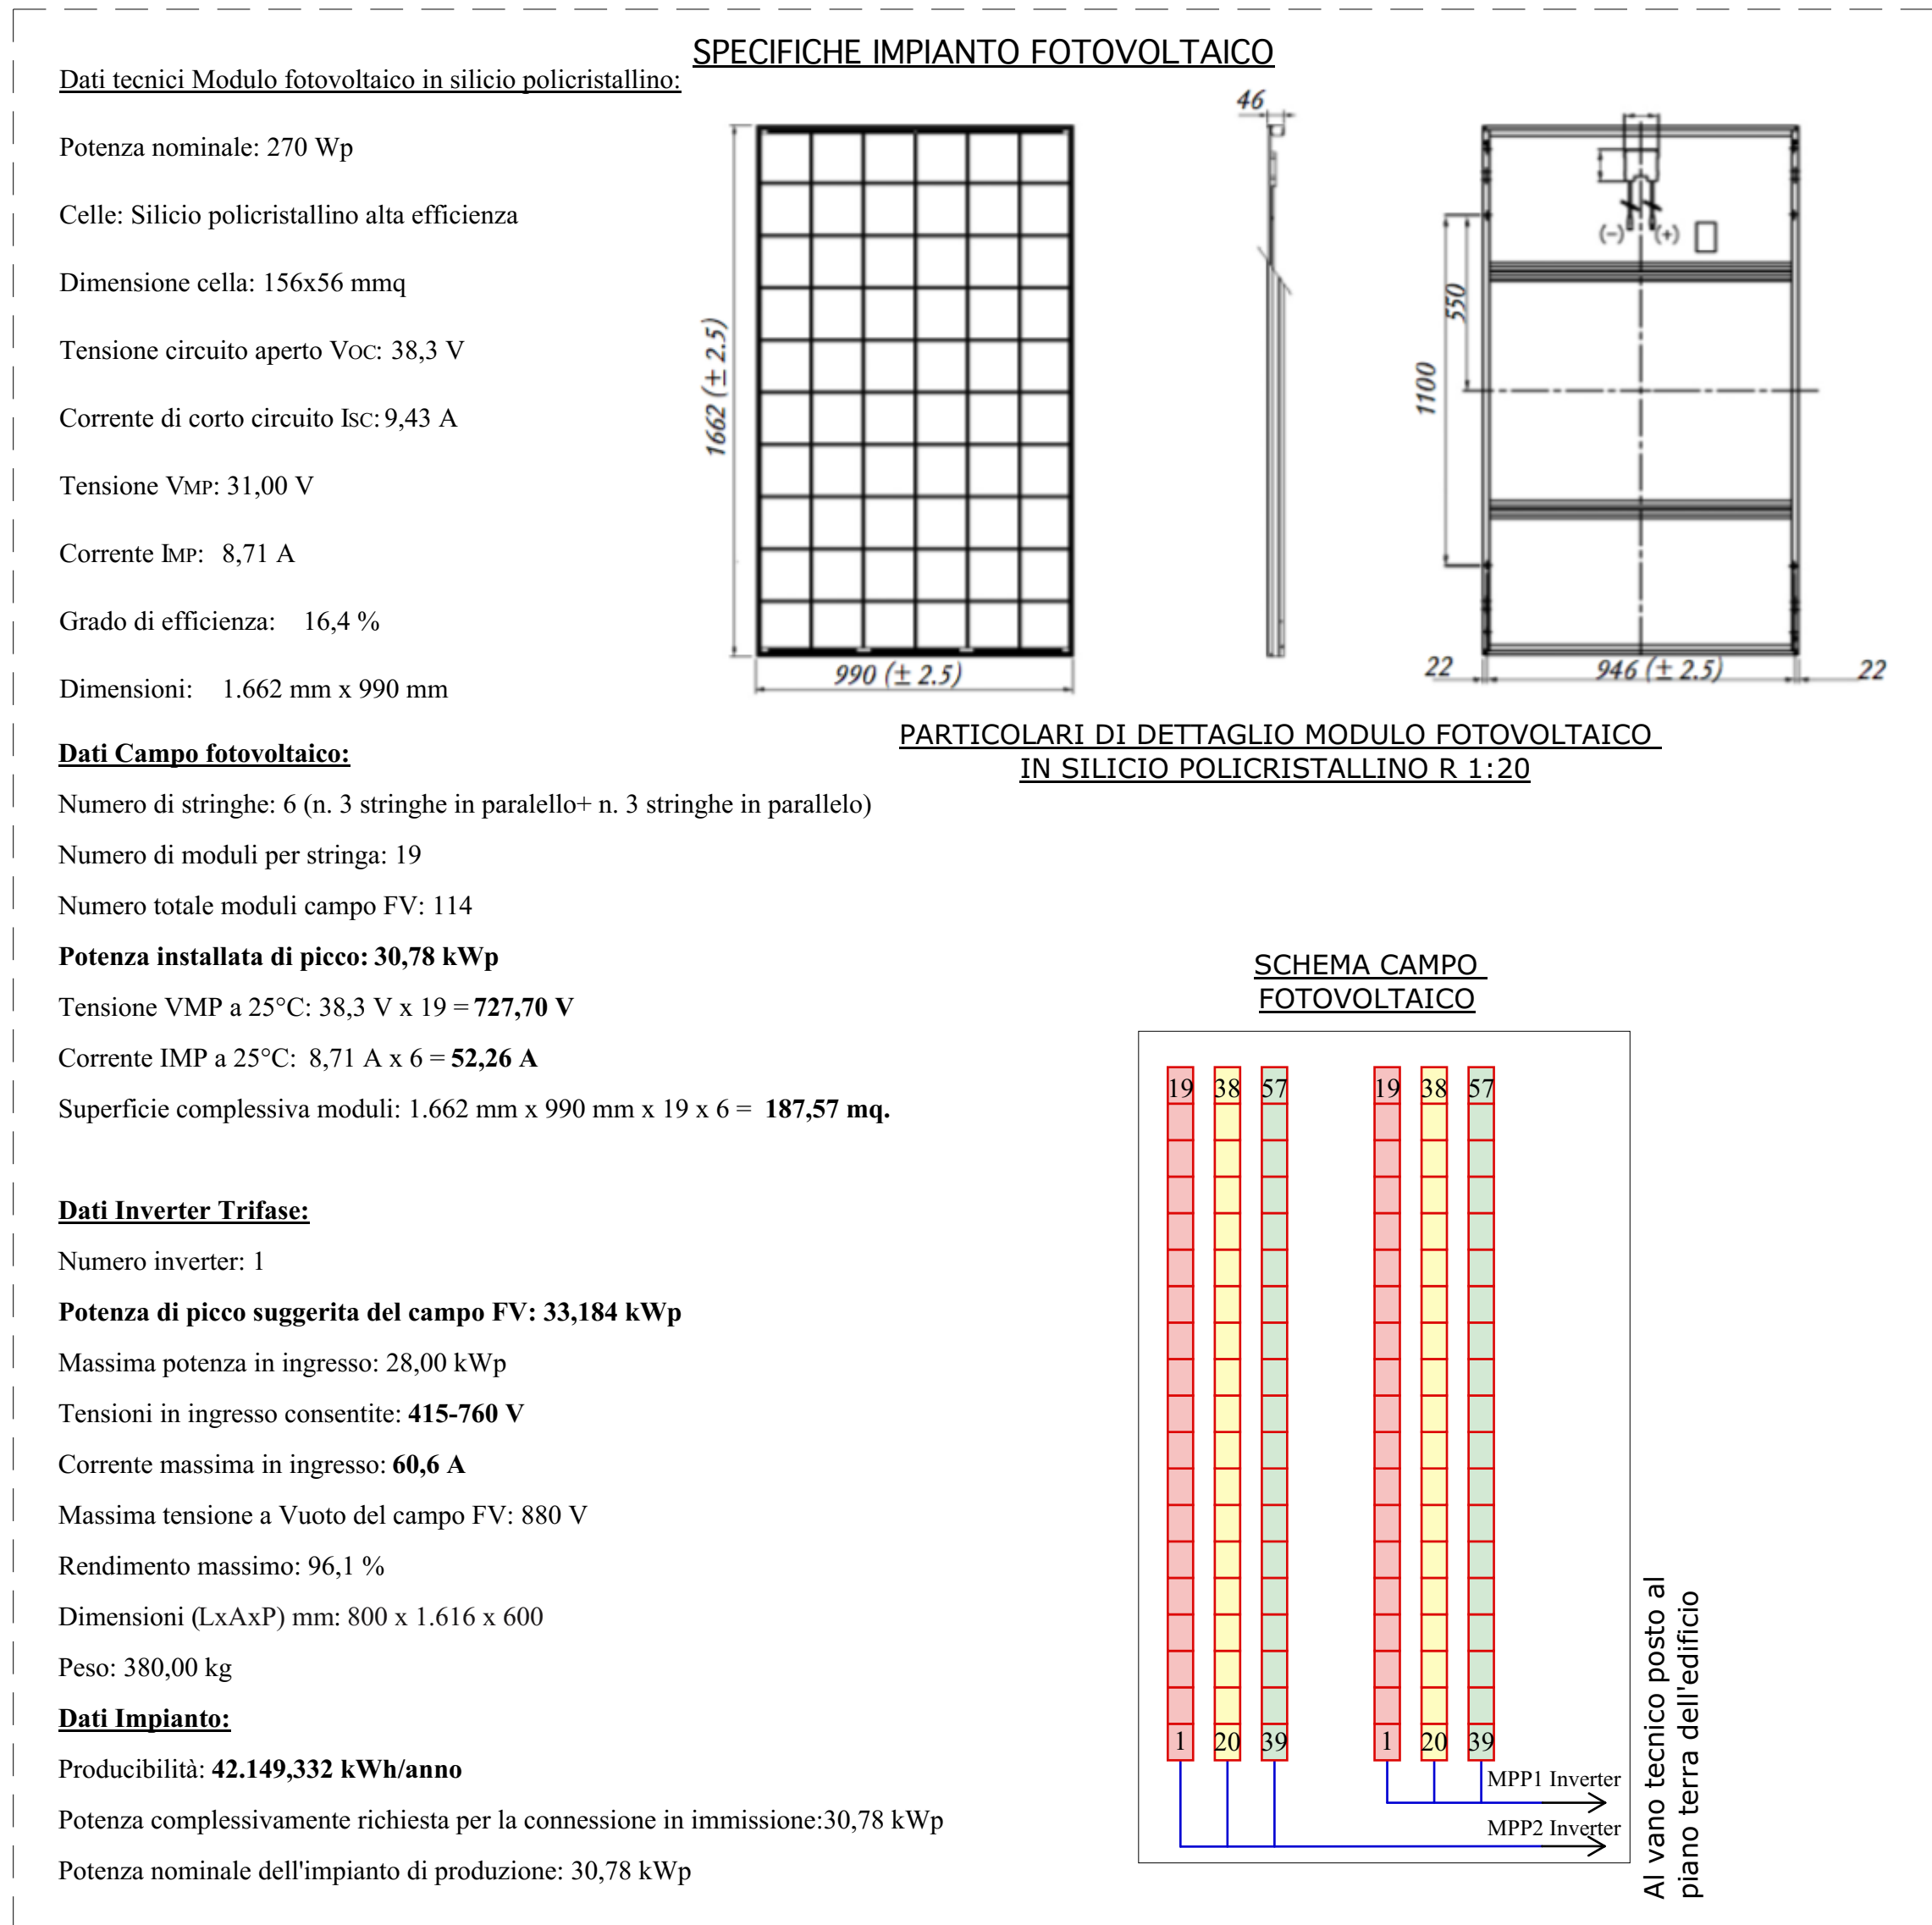

PIANTA PIANO COPERTURA
Scala 1:100

Libero Consorzio Comunale di Trapani
già Provincia Regionale di Trapani
Settore "Lavori Pubblici, Viabilità, Portualità e Patrimonio"

PROGETTO PER LA REALIZZAZIONE I.T.C. E MAGISTRALE "V. ALMANZA" DI PANTELLERIA - 1° STRALCIO -

Well Tech Engineering srl
CERTIFICATA ISO 9001
Via Duomo n° 1 - 91022 Trapani
Tel. 461.261794 - Fax 461.223469
Email: info@welltech.it

PROGETTISTA
Well Tech Engineering S.r.l.
Responsabile della progettazione:
Arch. Calogero BALDO

Il Responsabile del Procedimento
Arch. Antonino GANDOLFO

PROGETTO
Scale: 1:91
Forma: 1:1
Al: 02

PROGETTO ESECUTIVO