
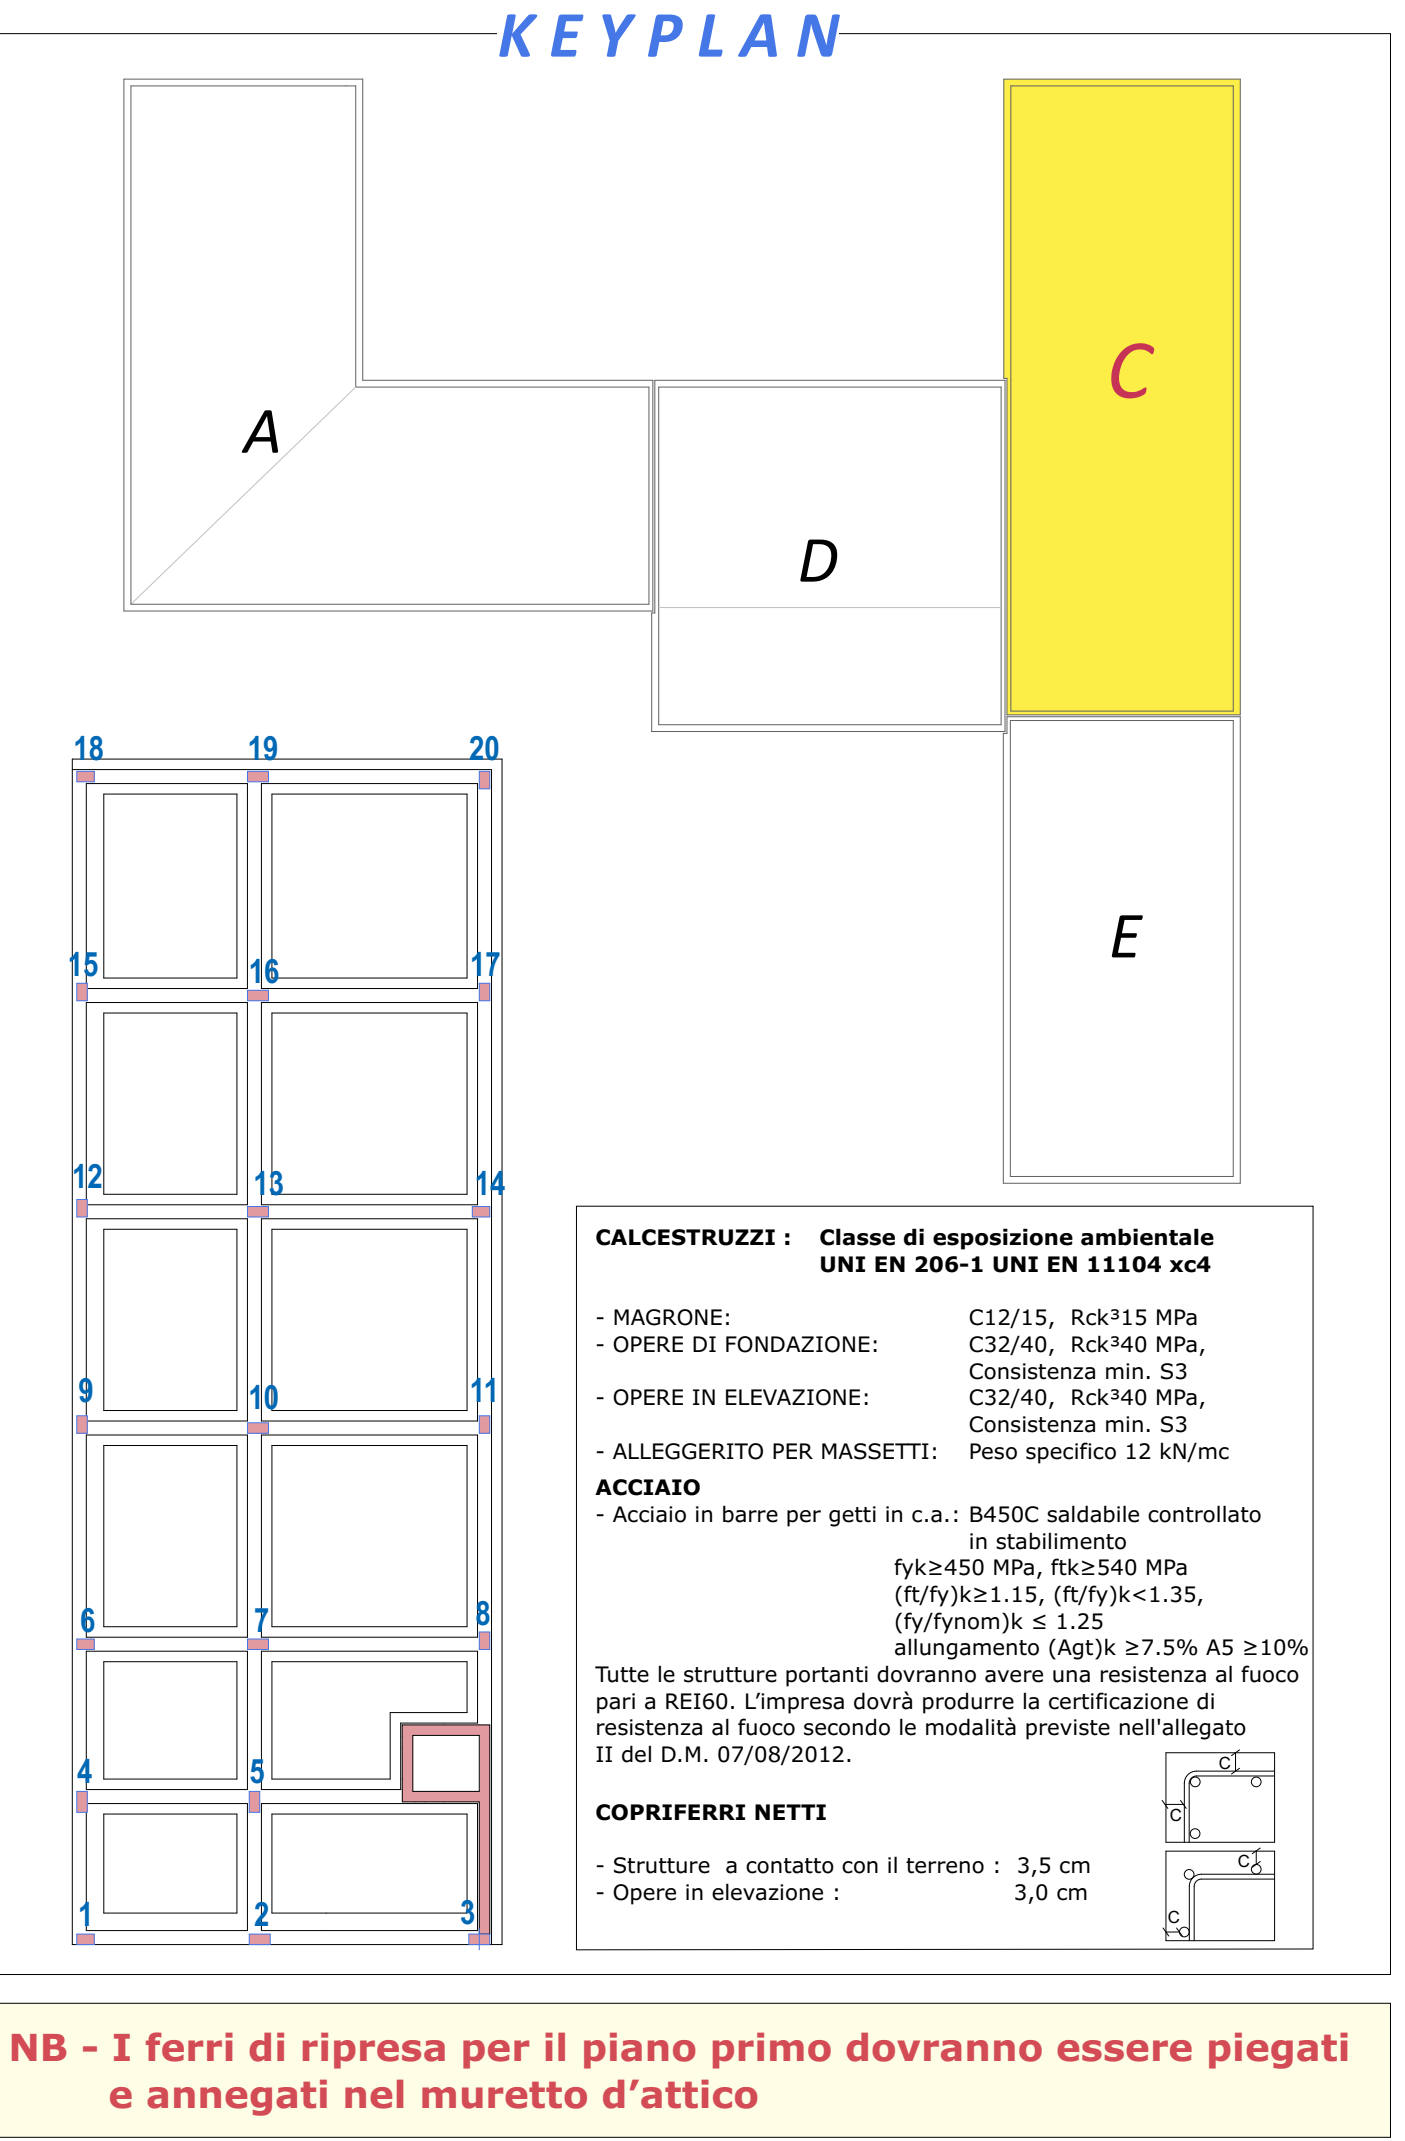
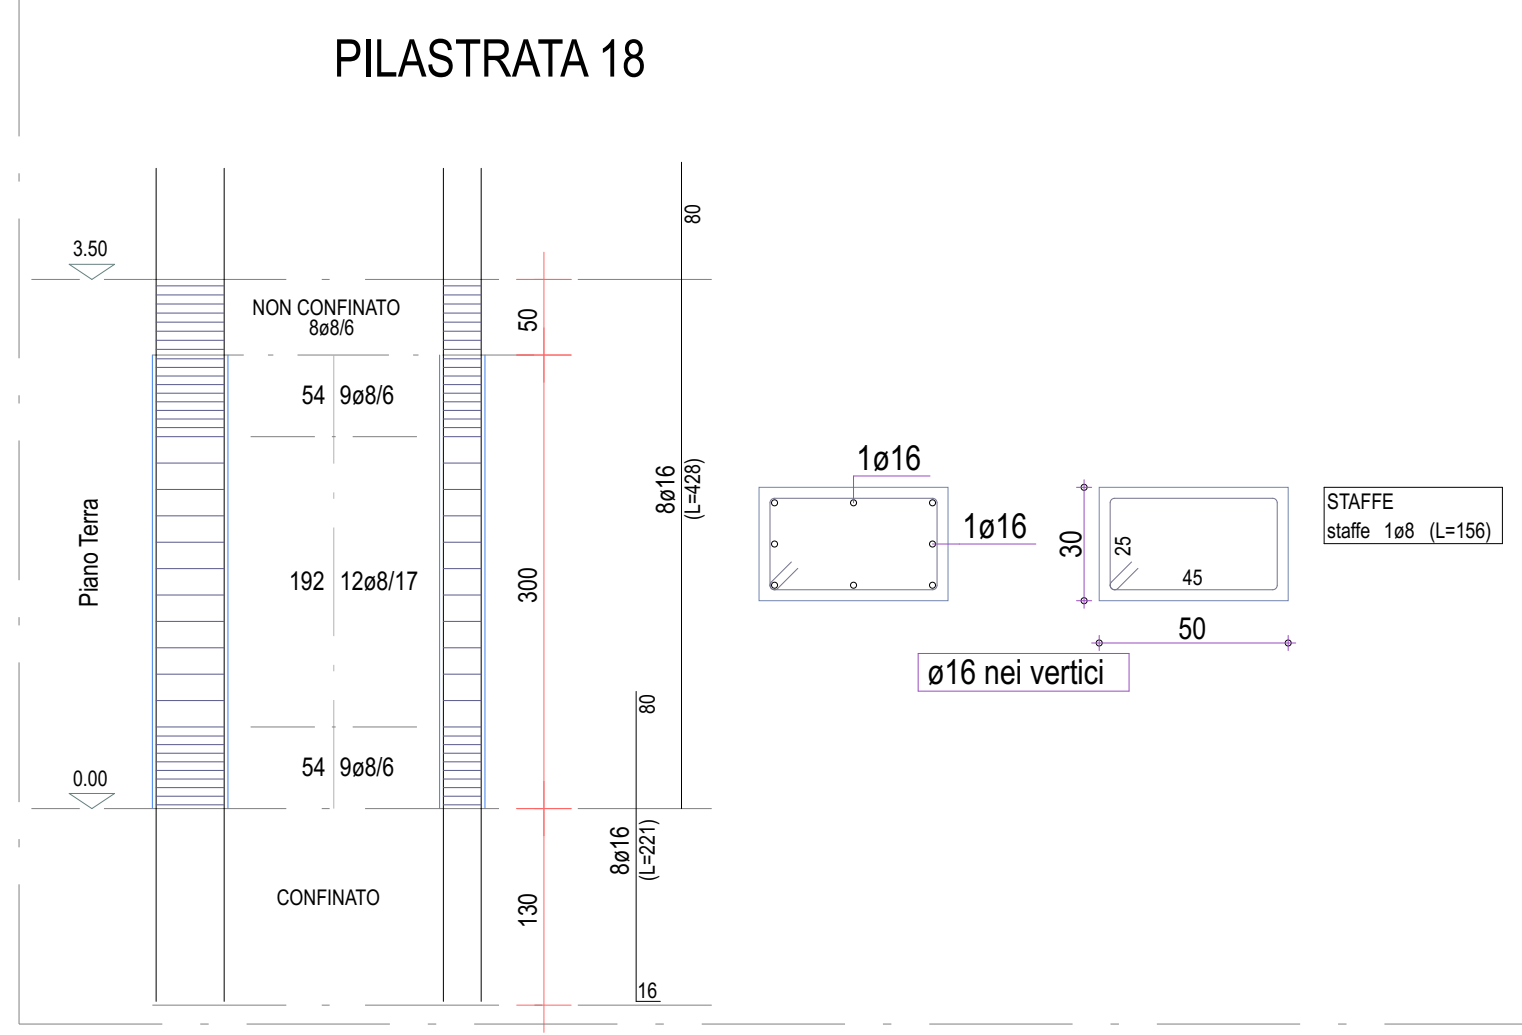
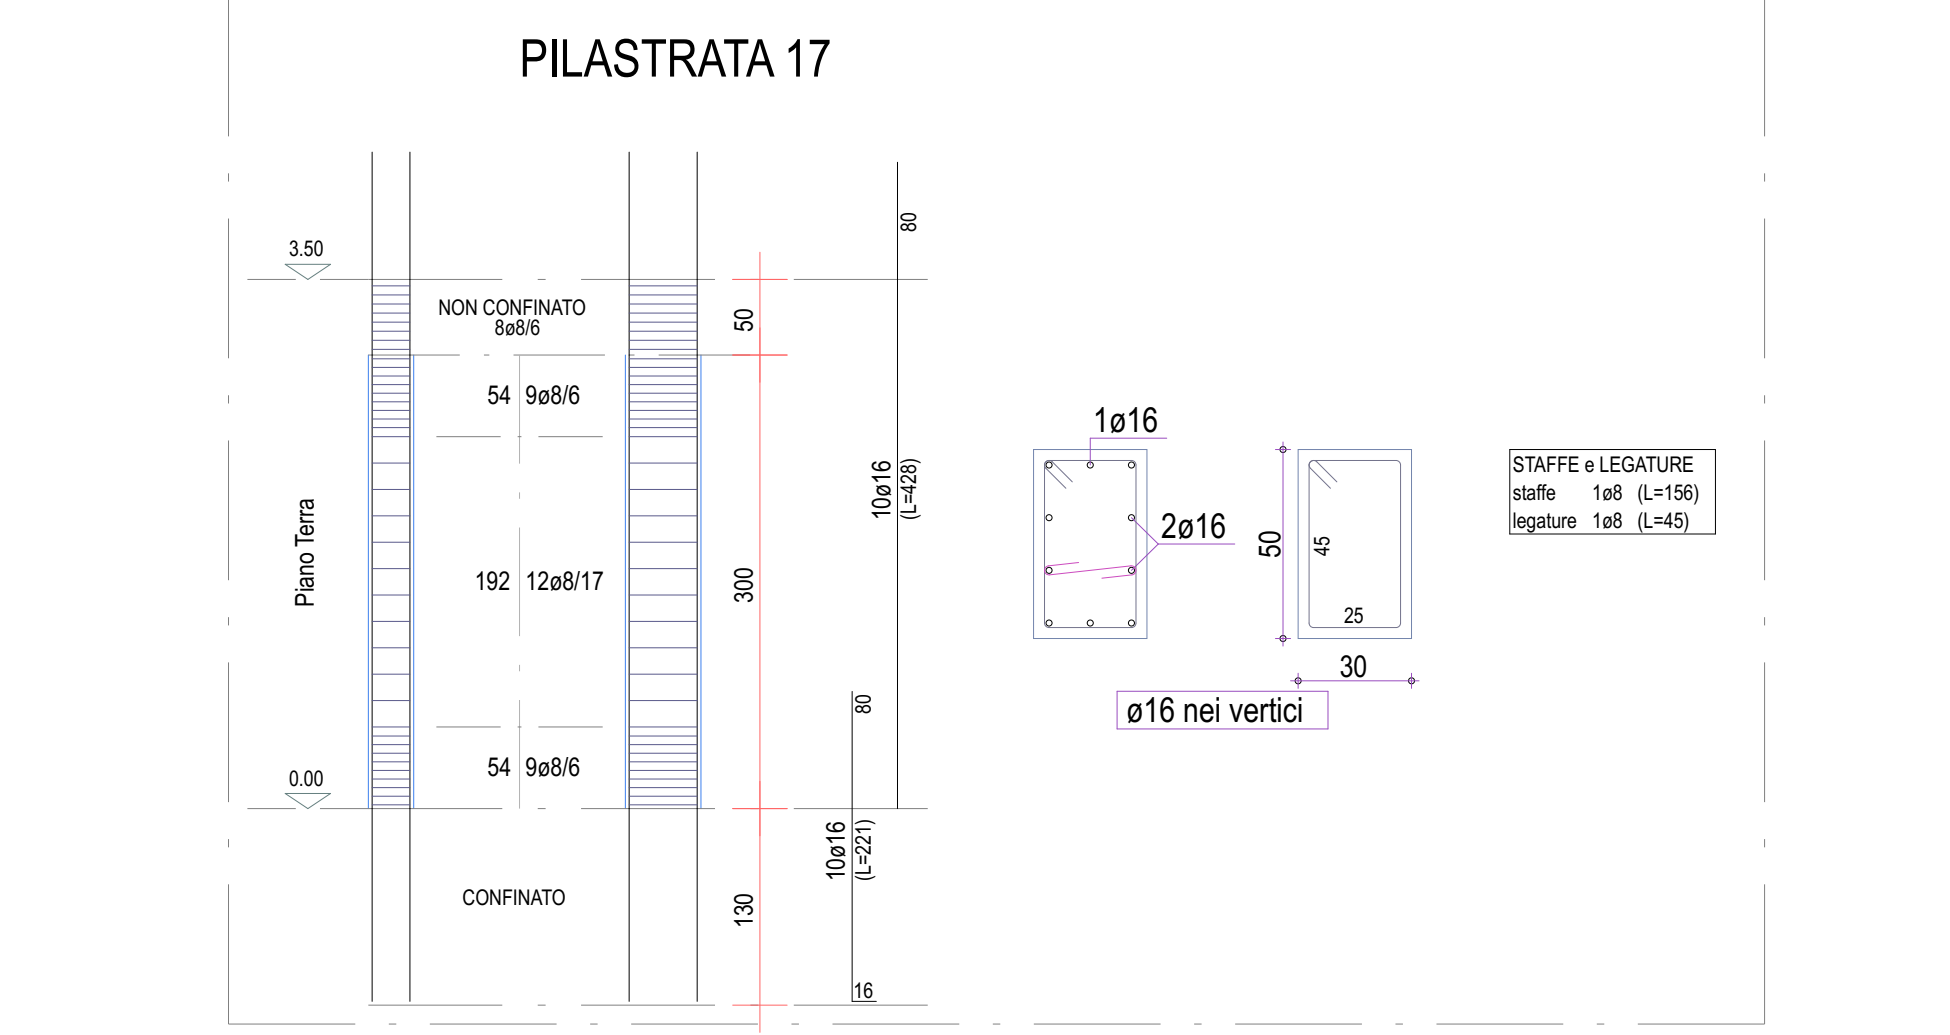
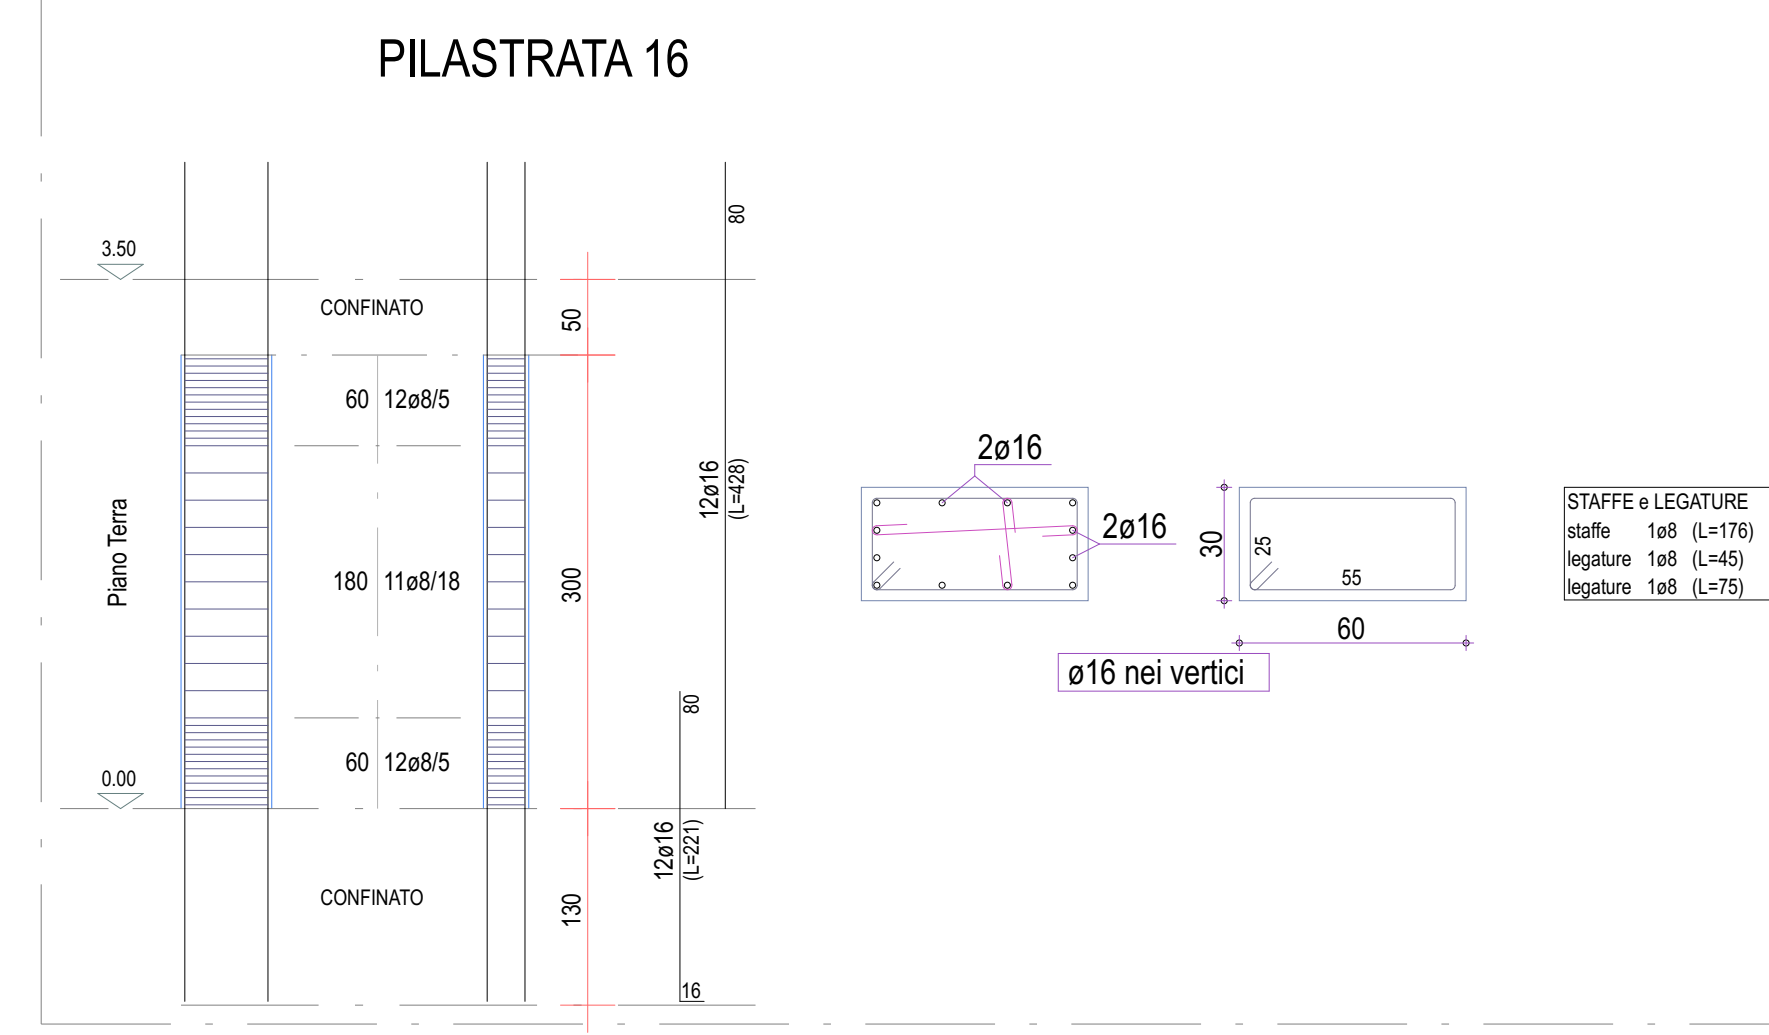
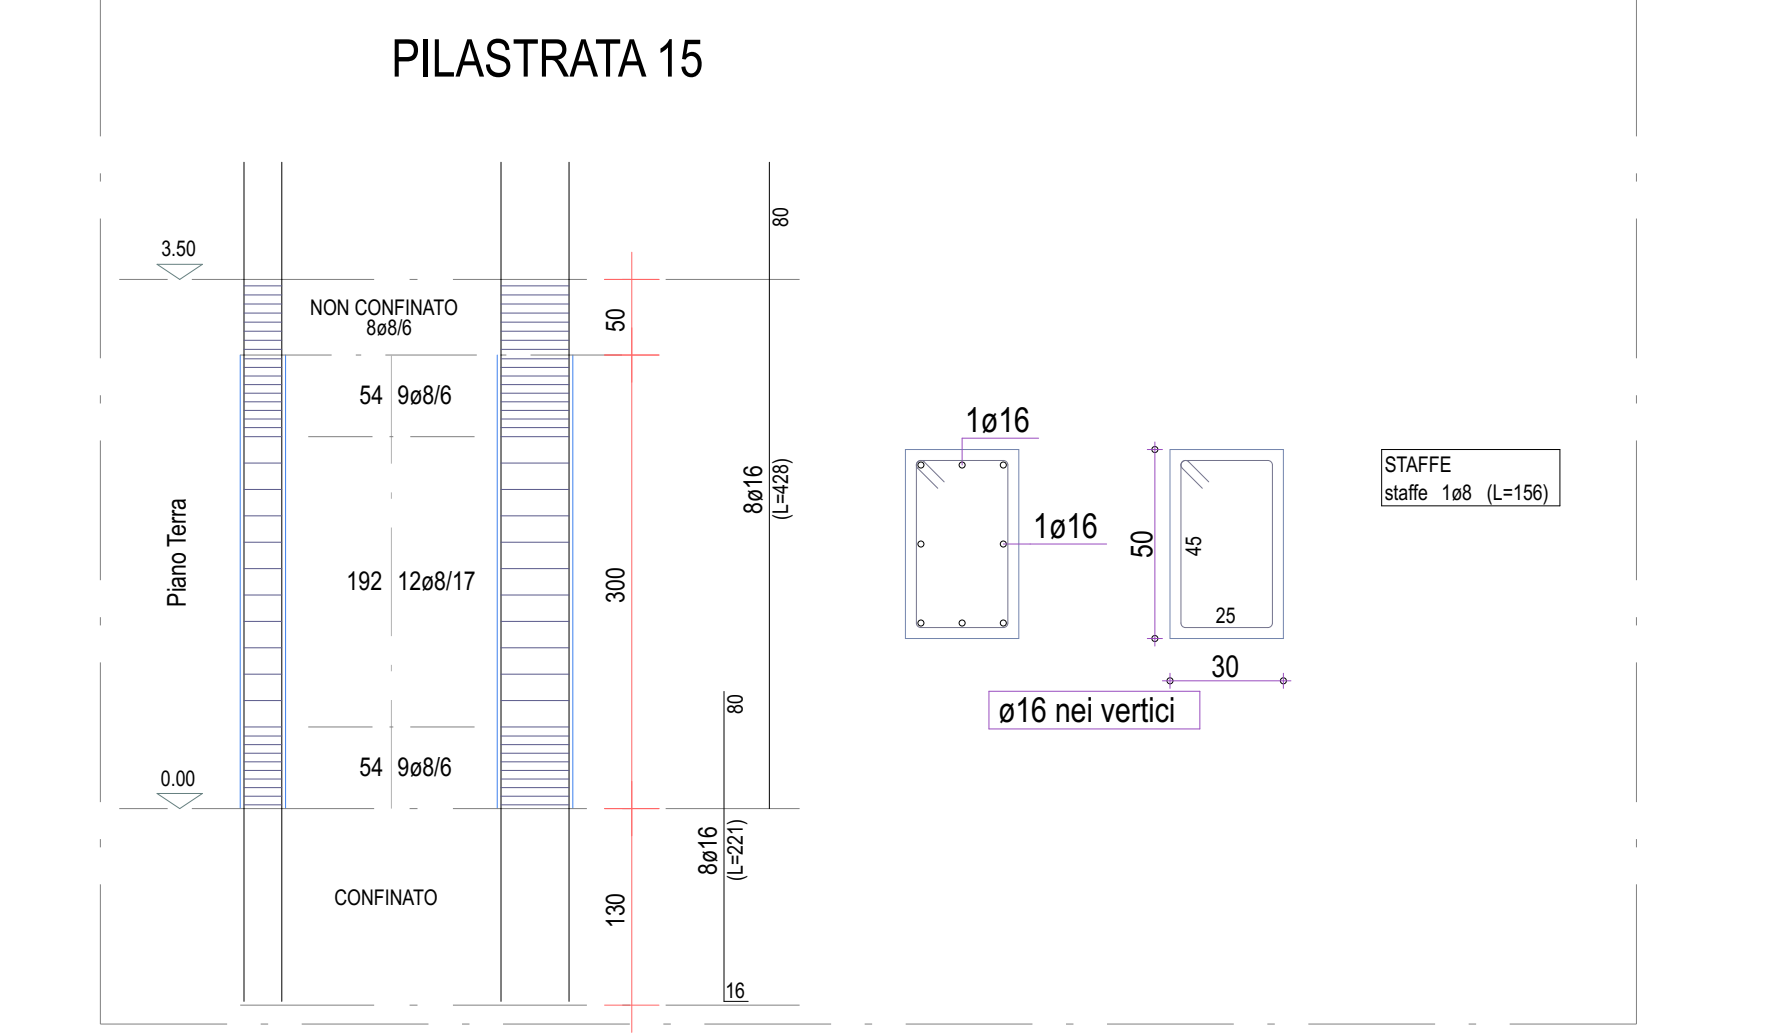
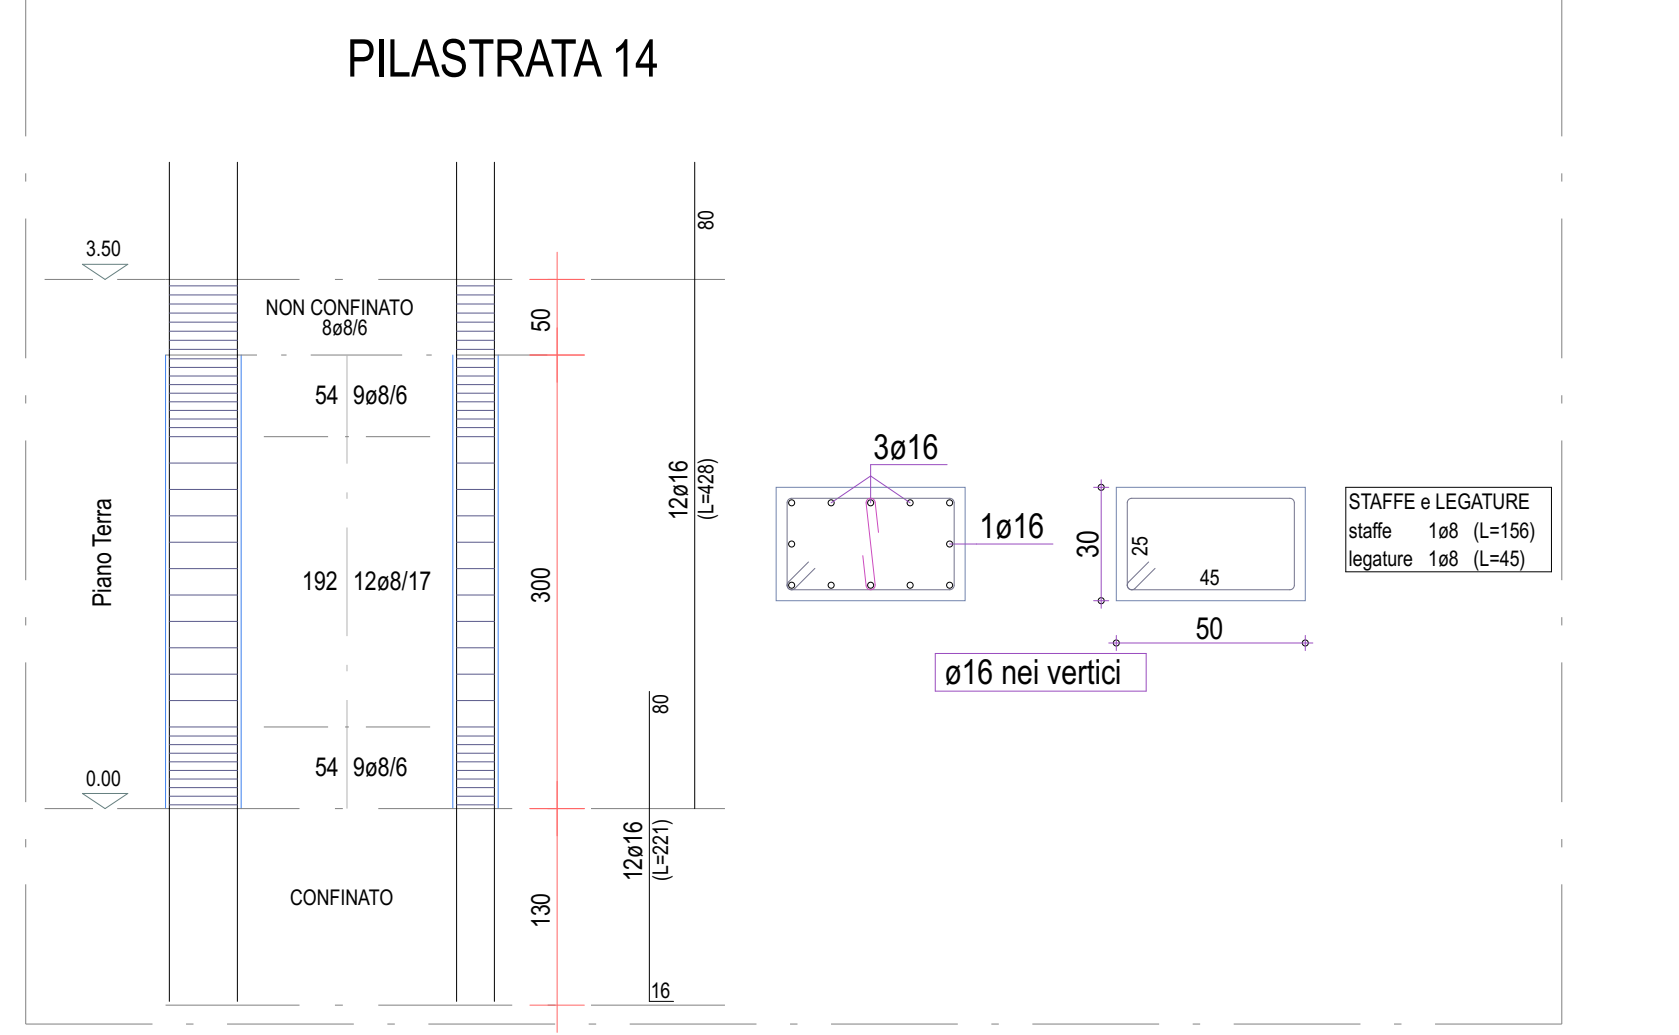
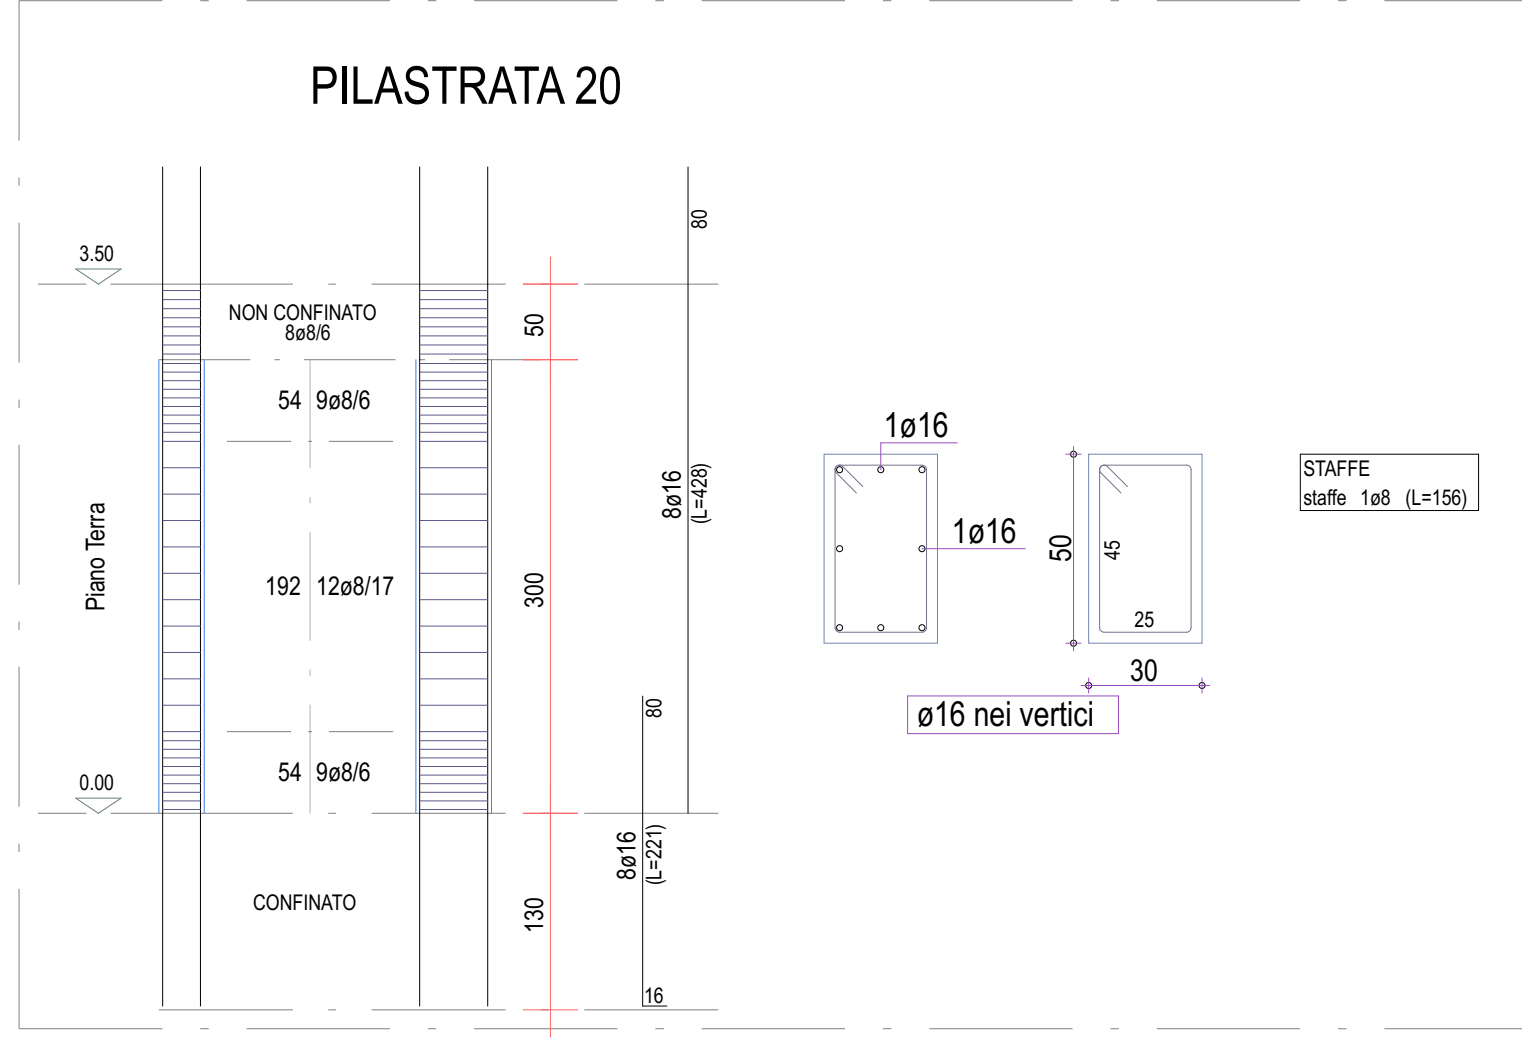
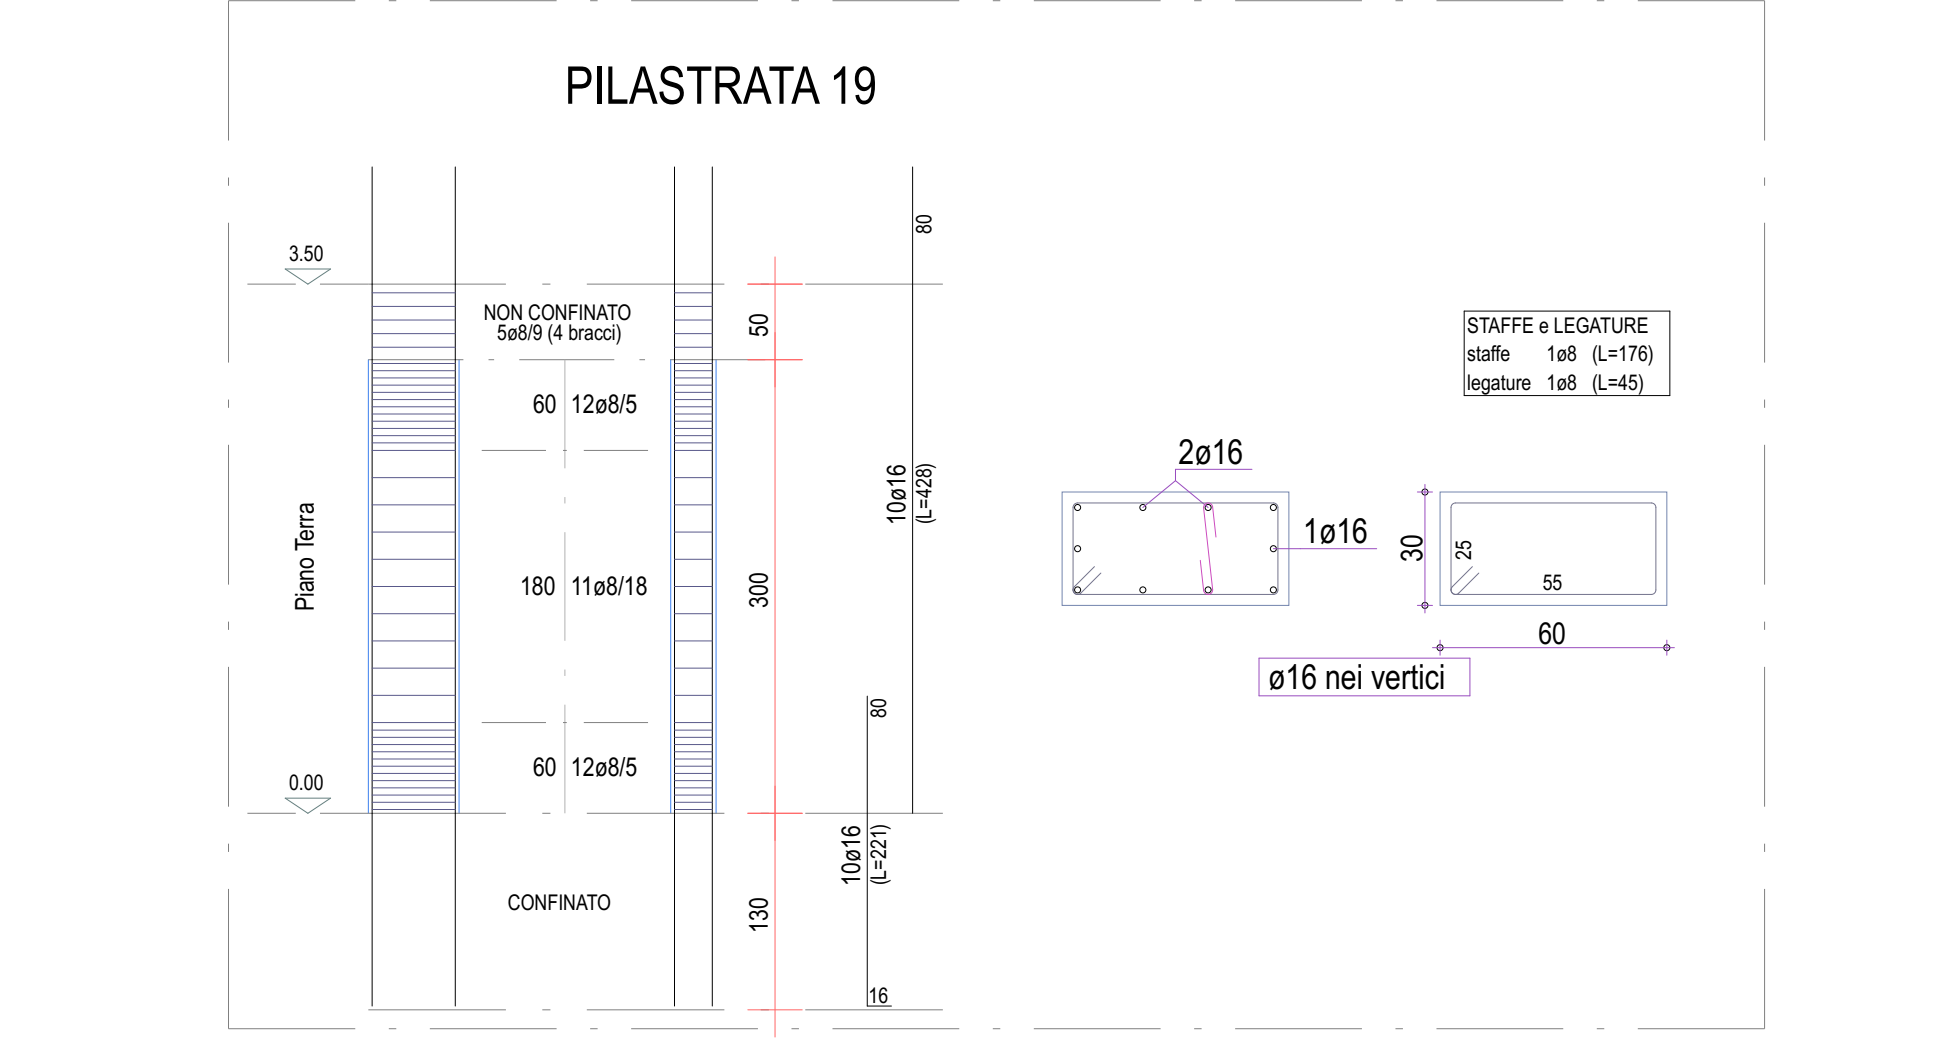
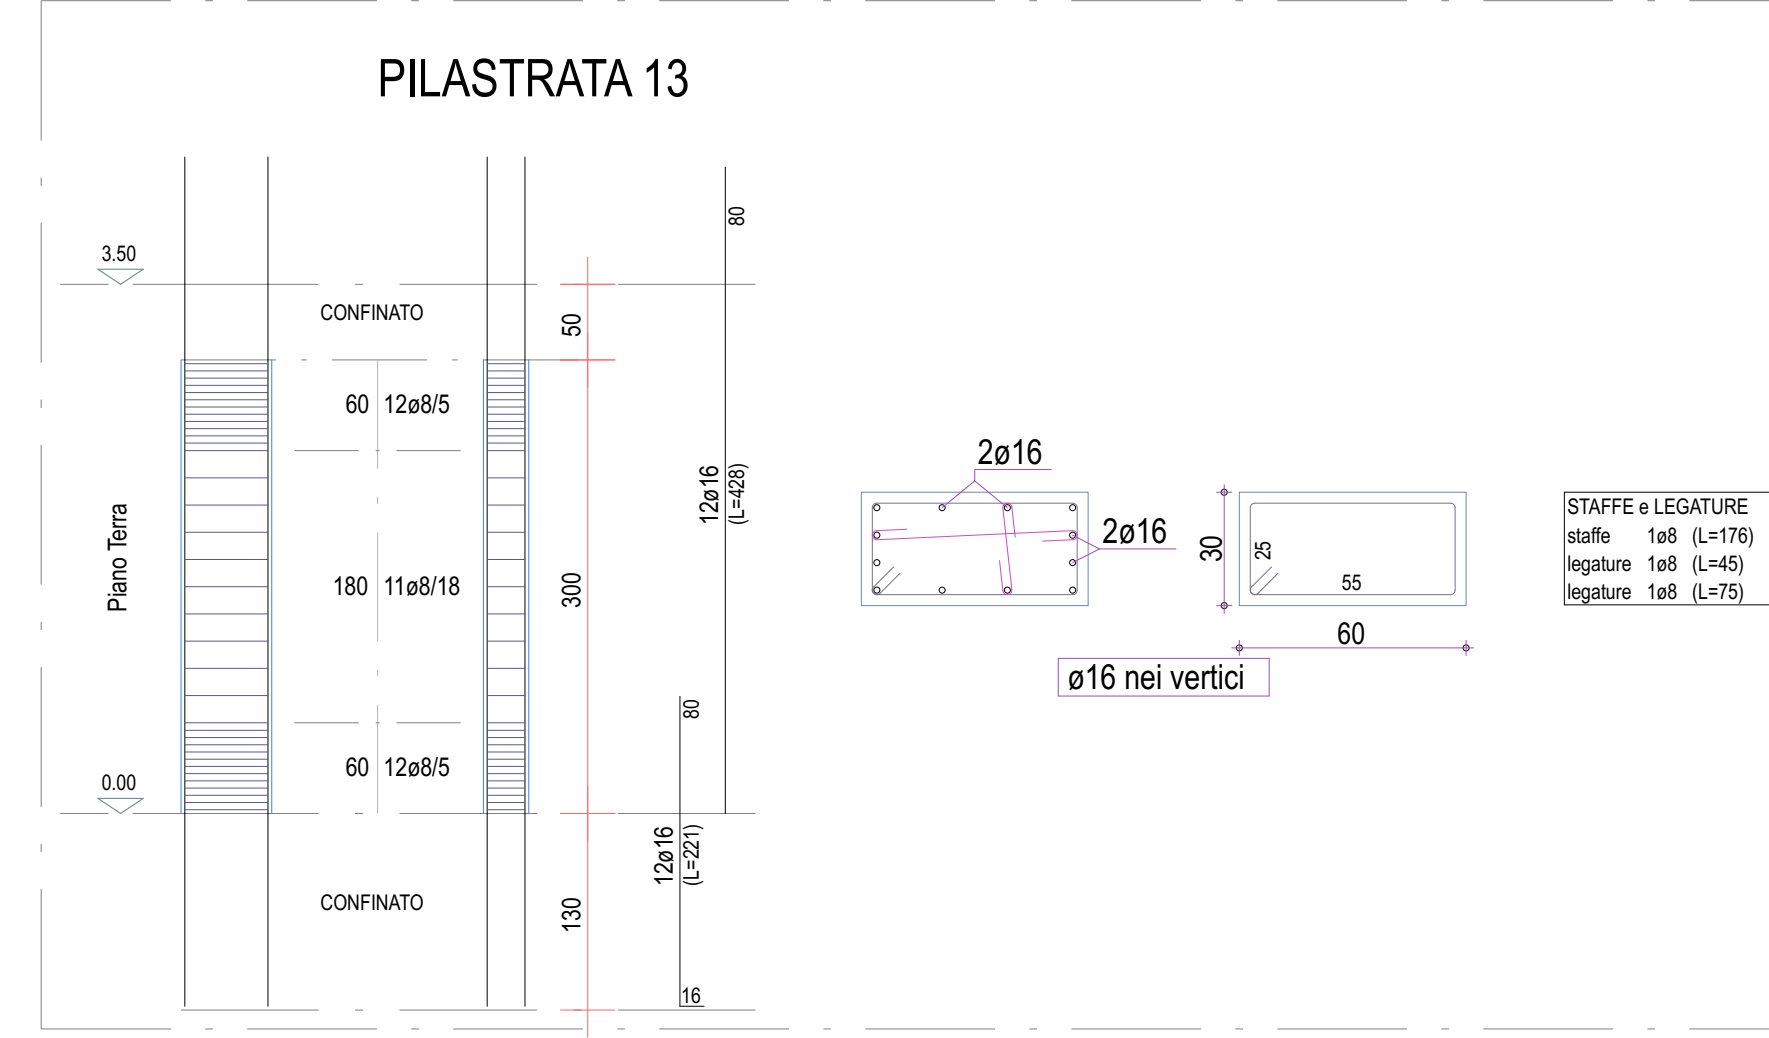
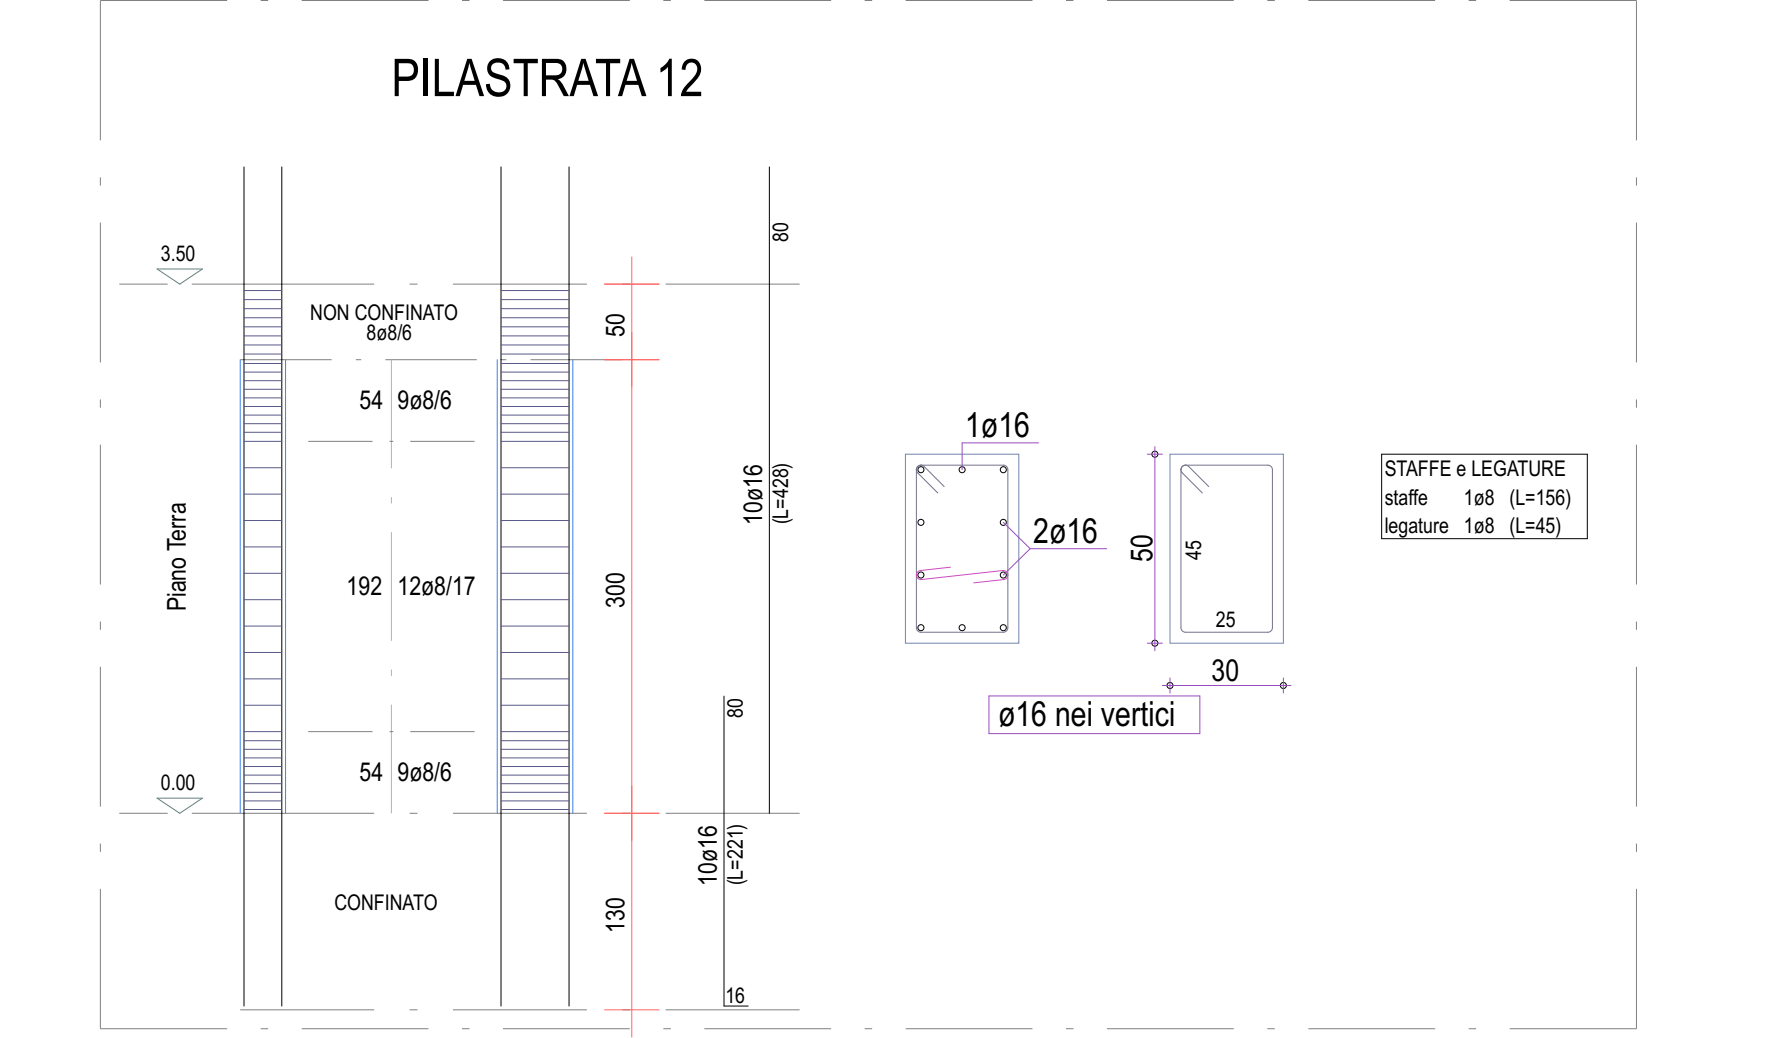
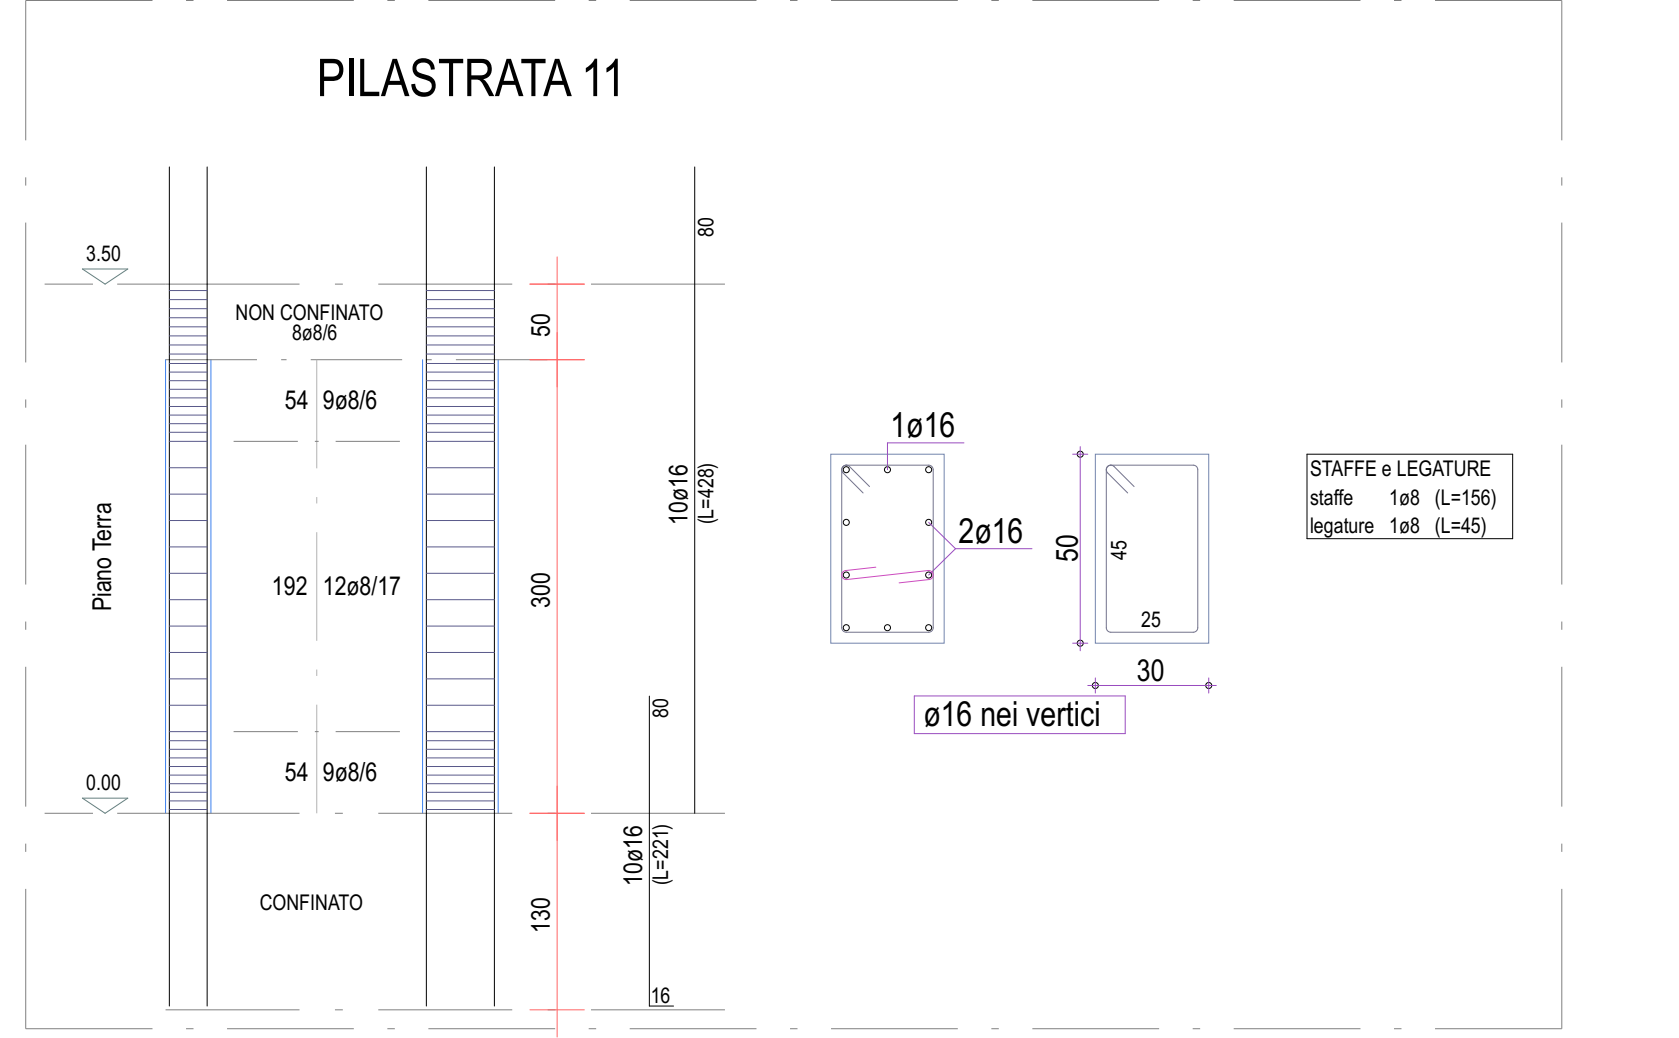
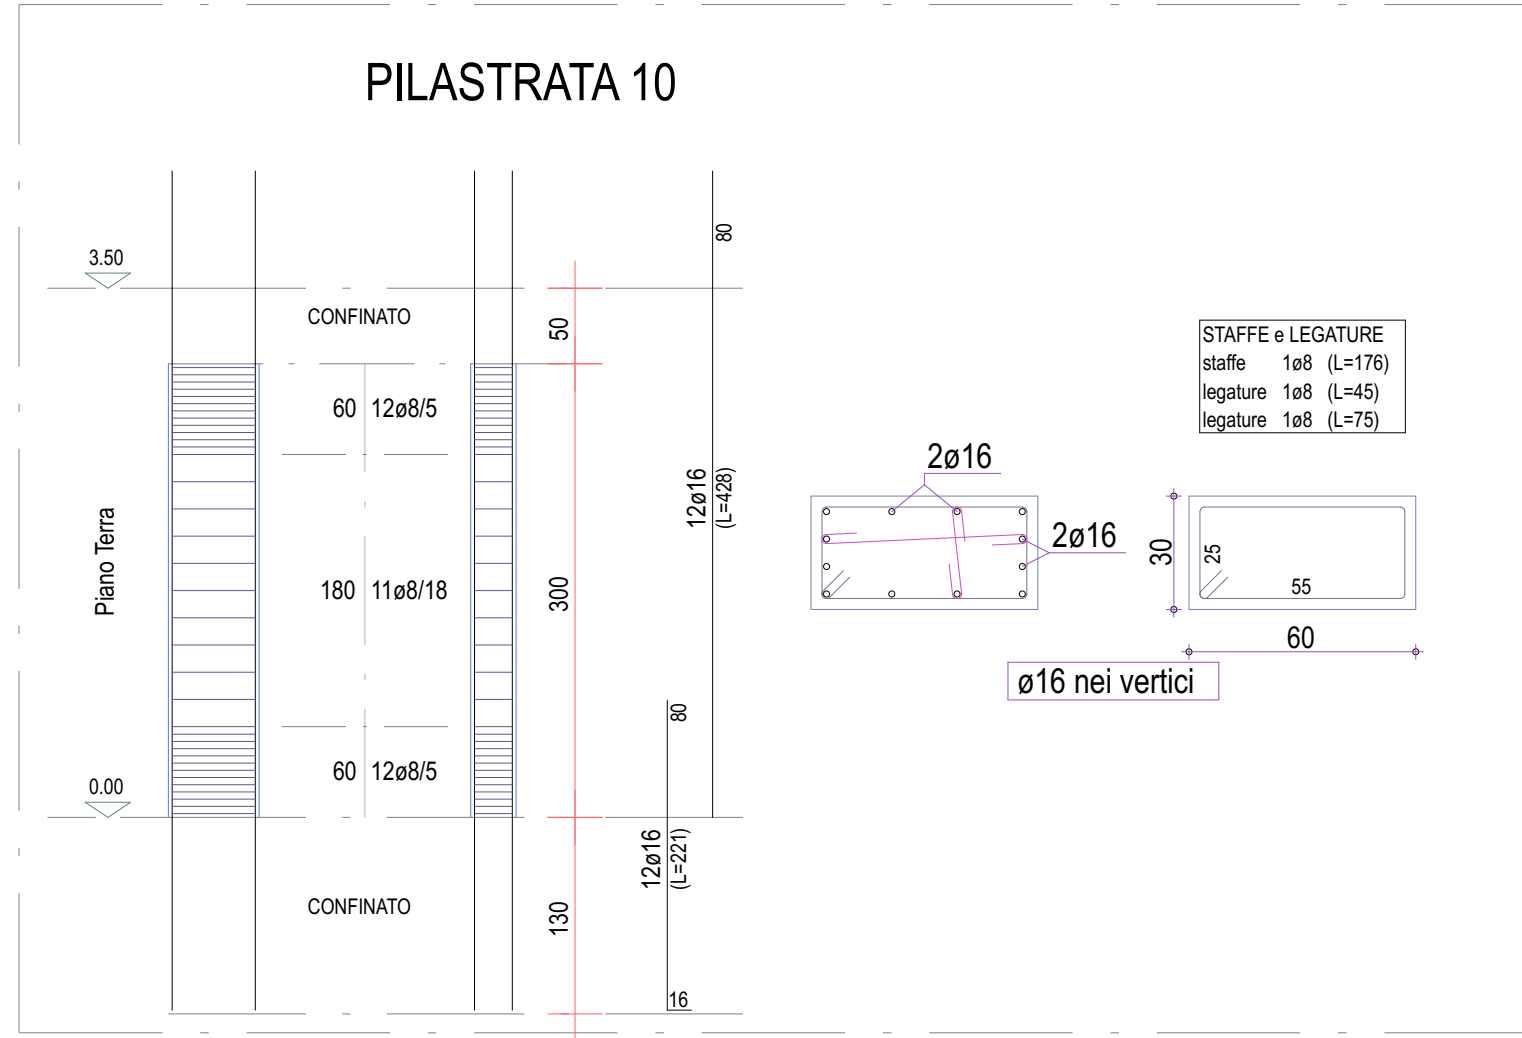
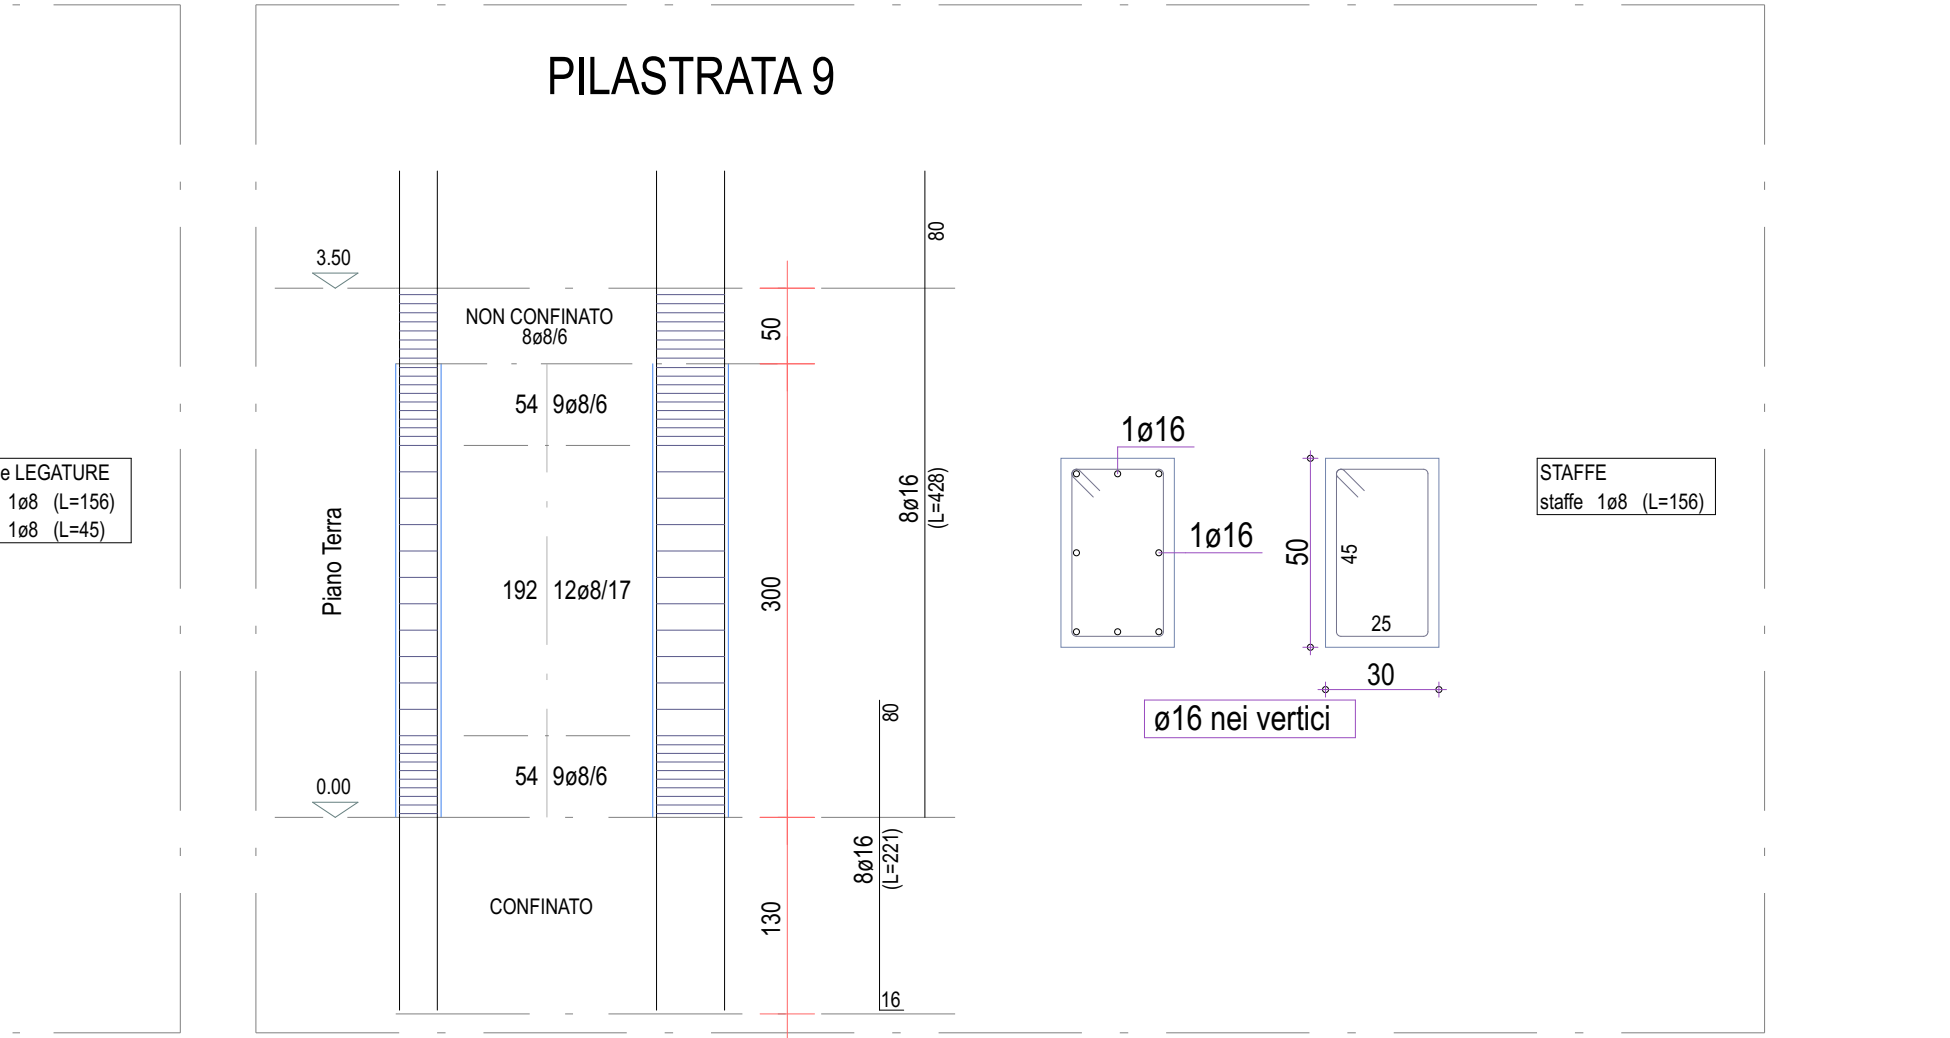
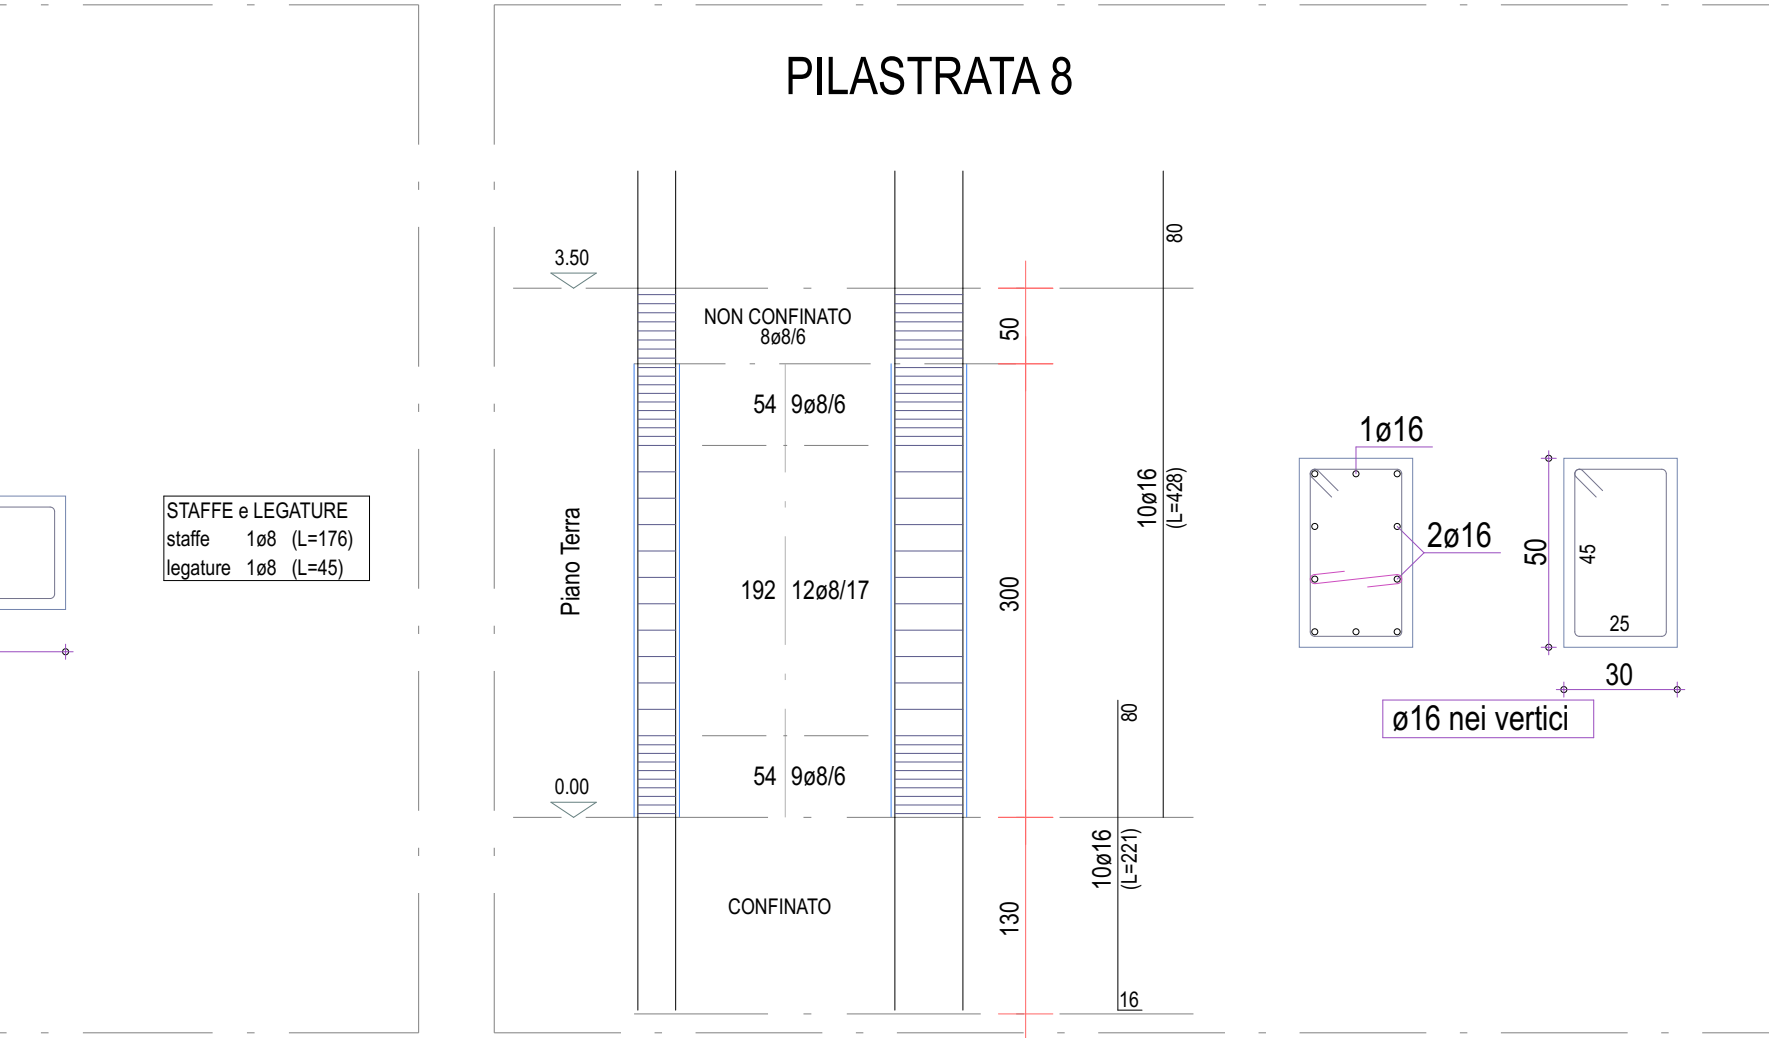
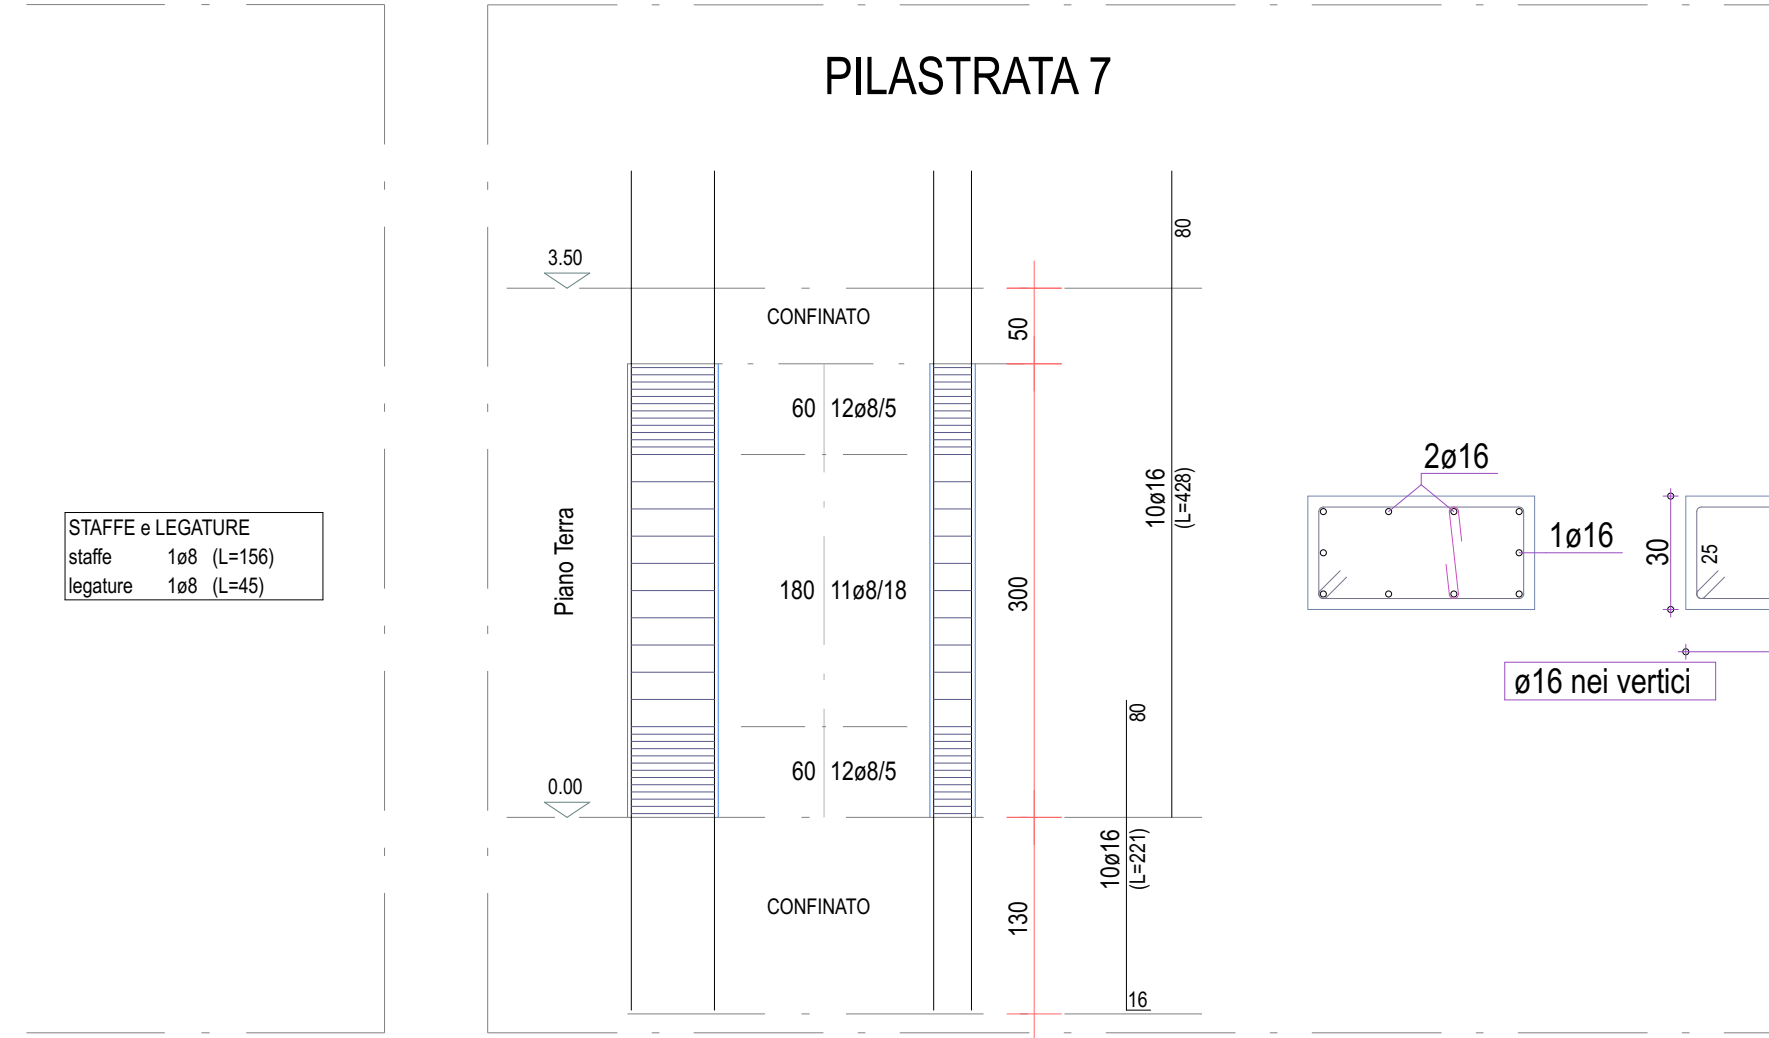
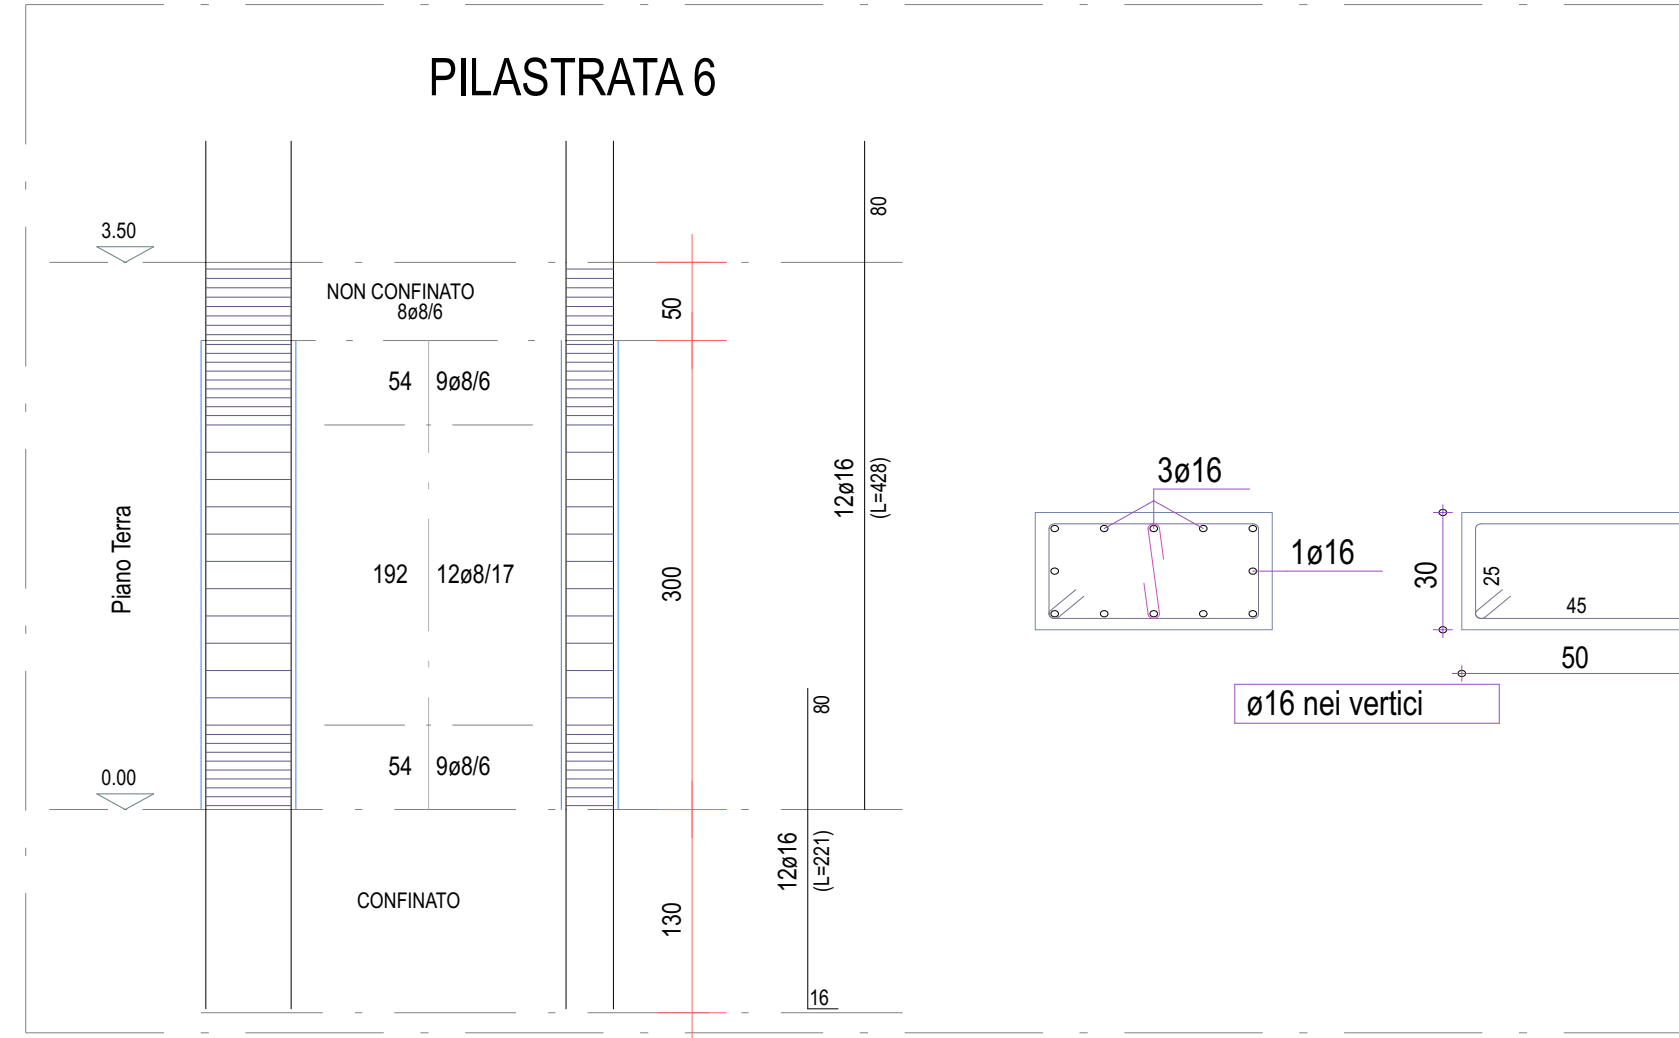
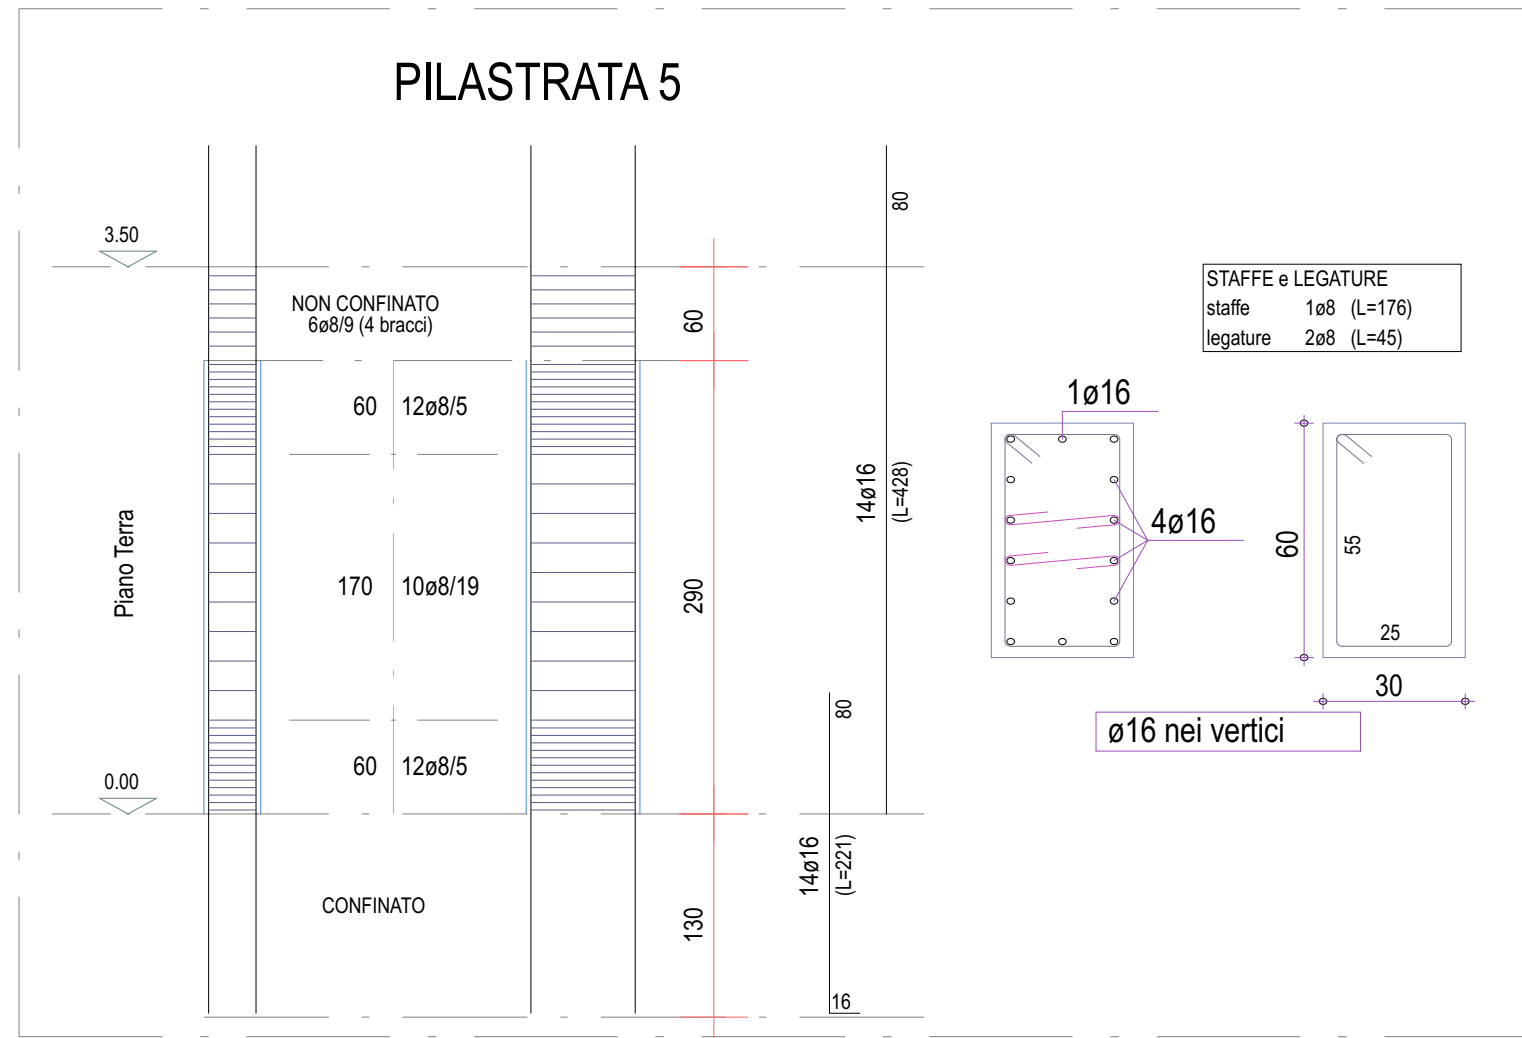
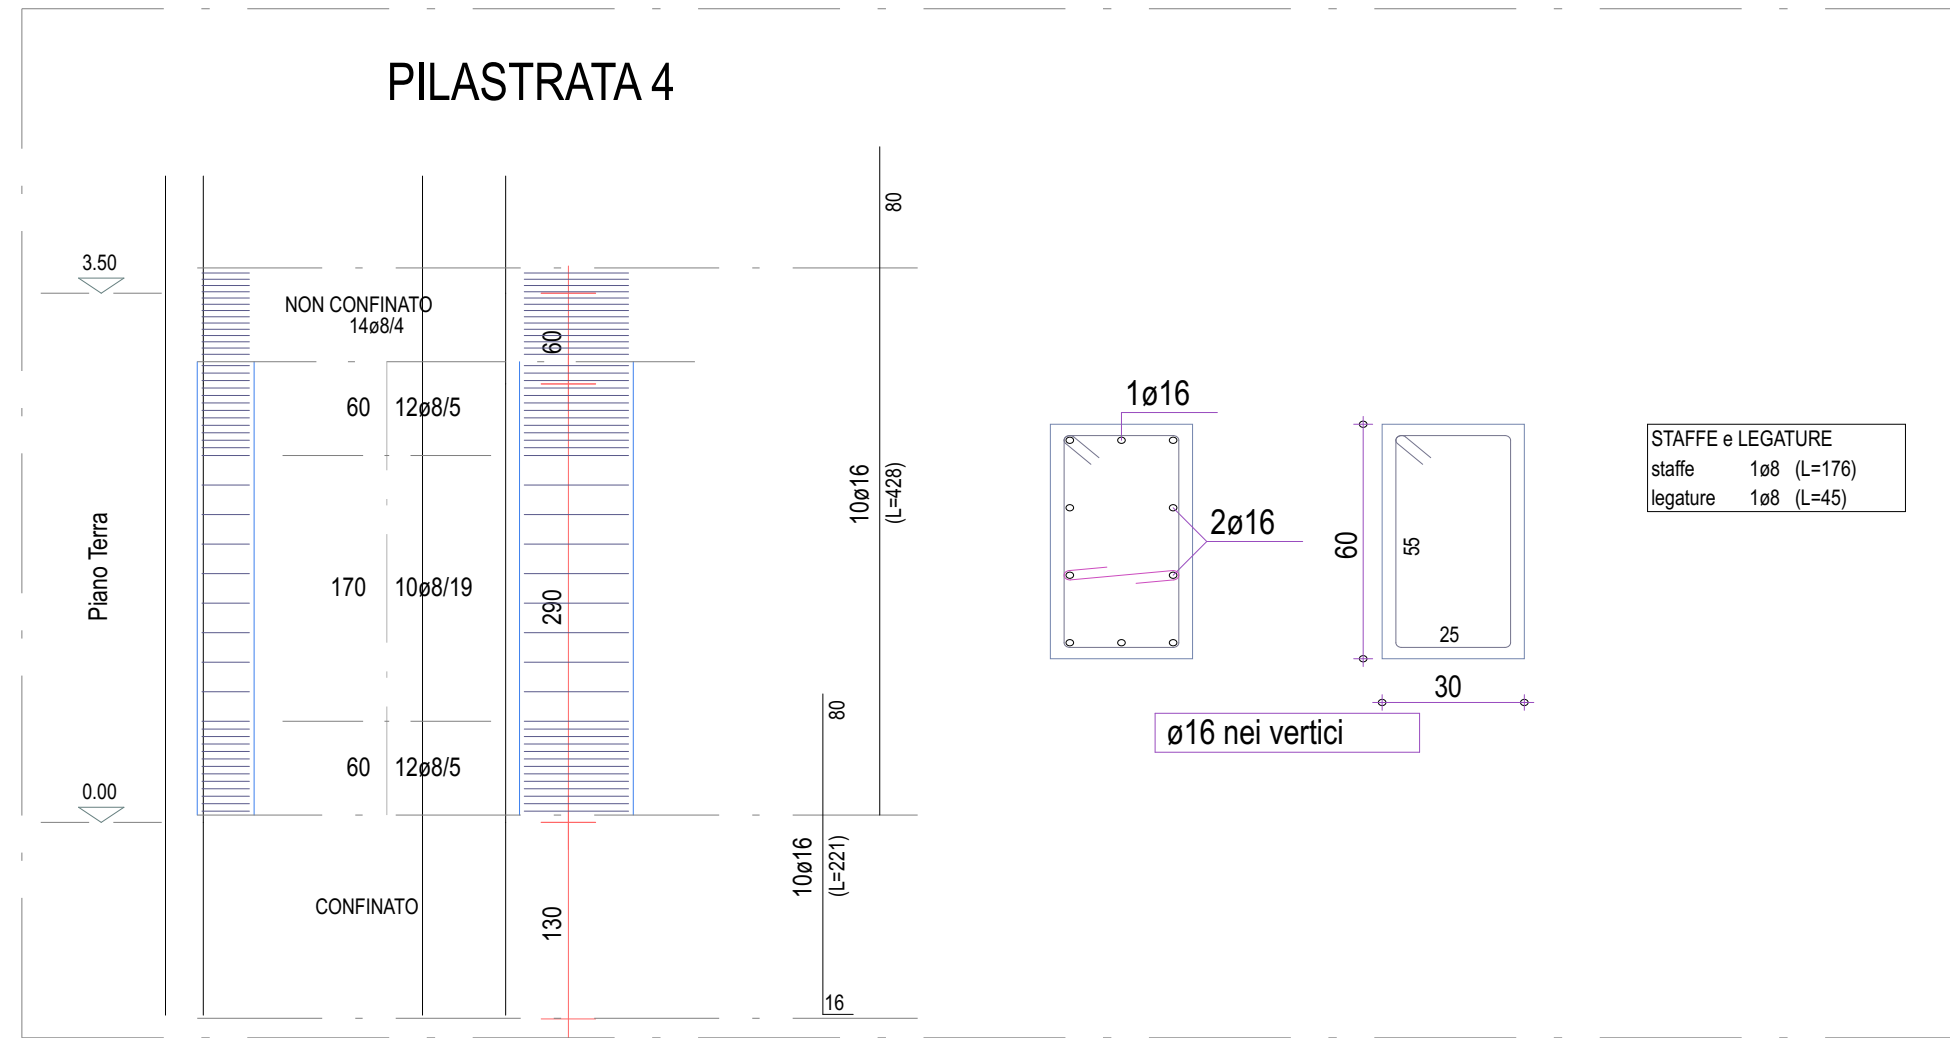
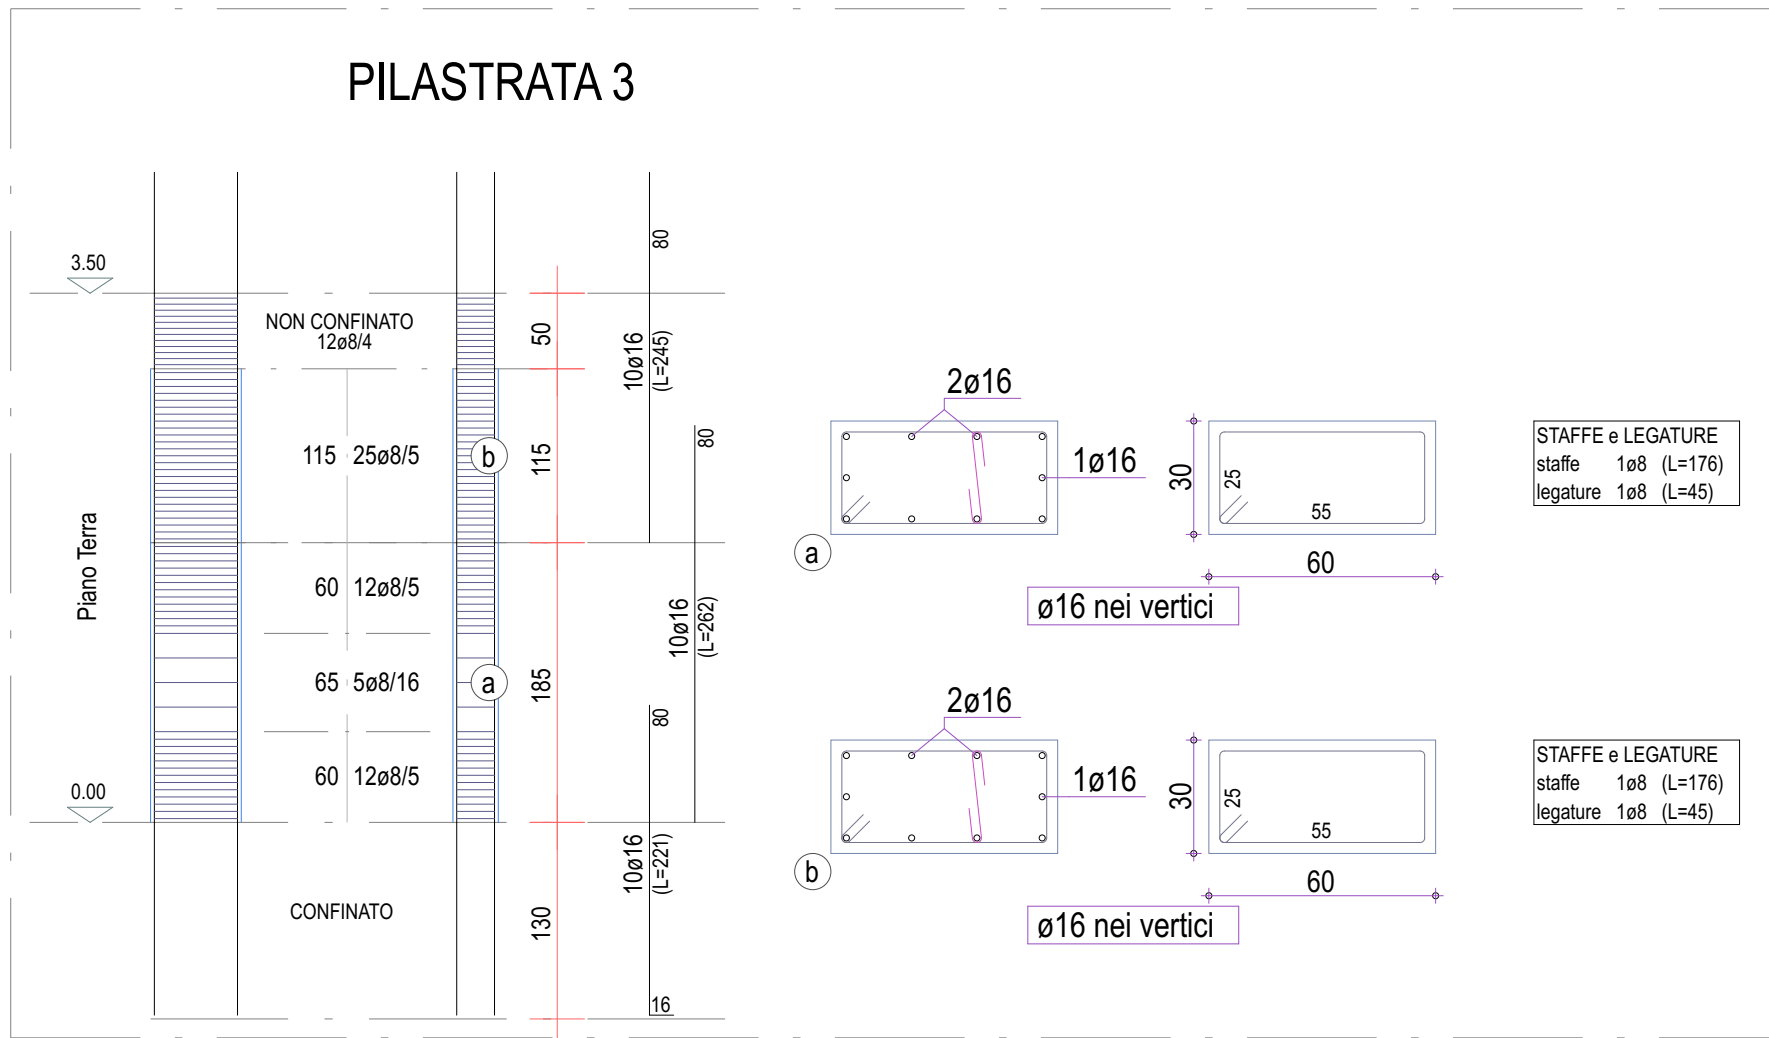
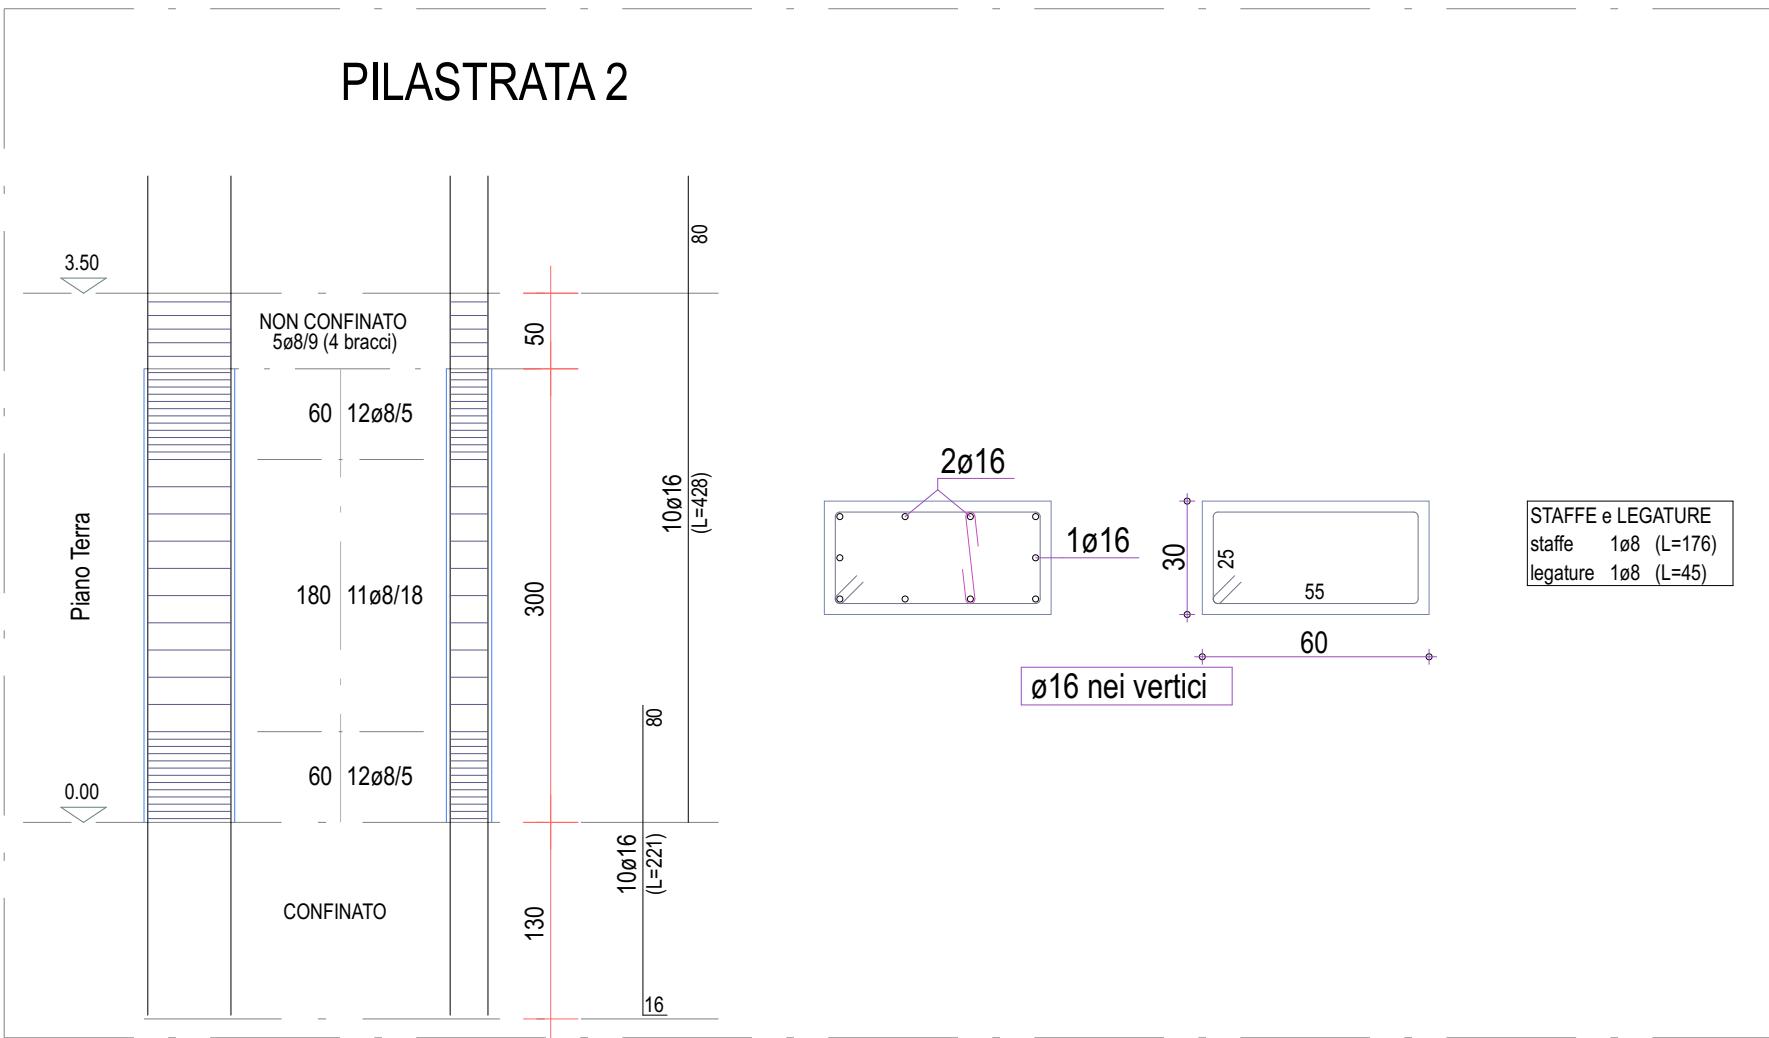


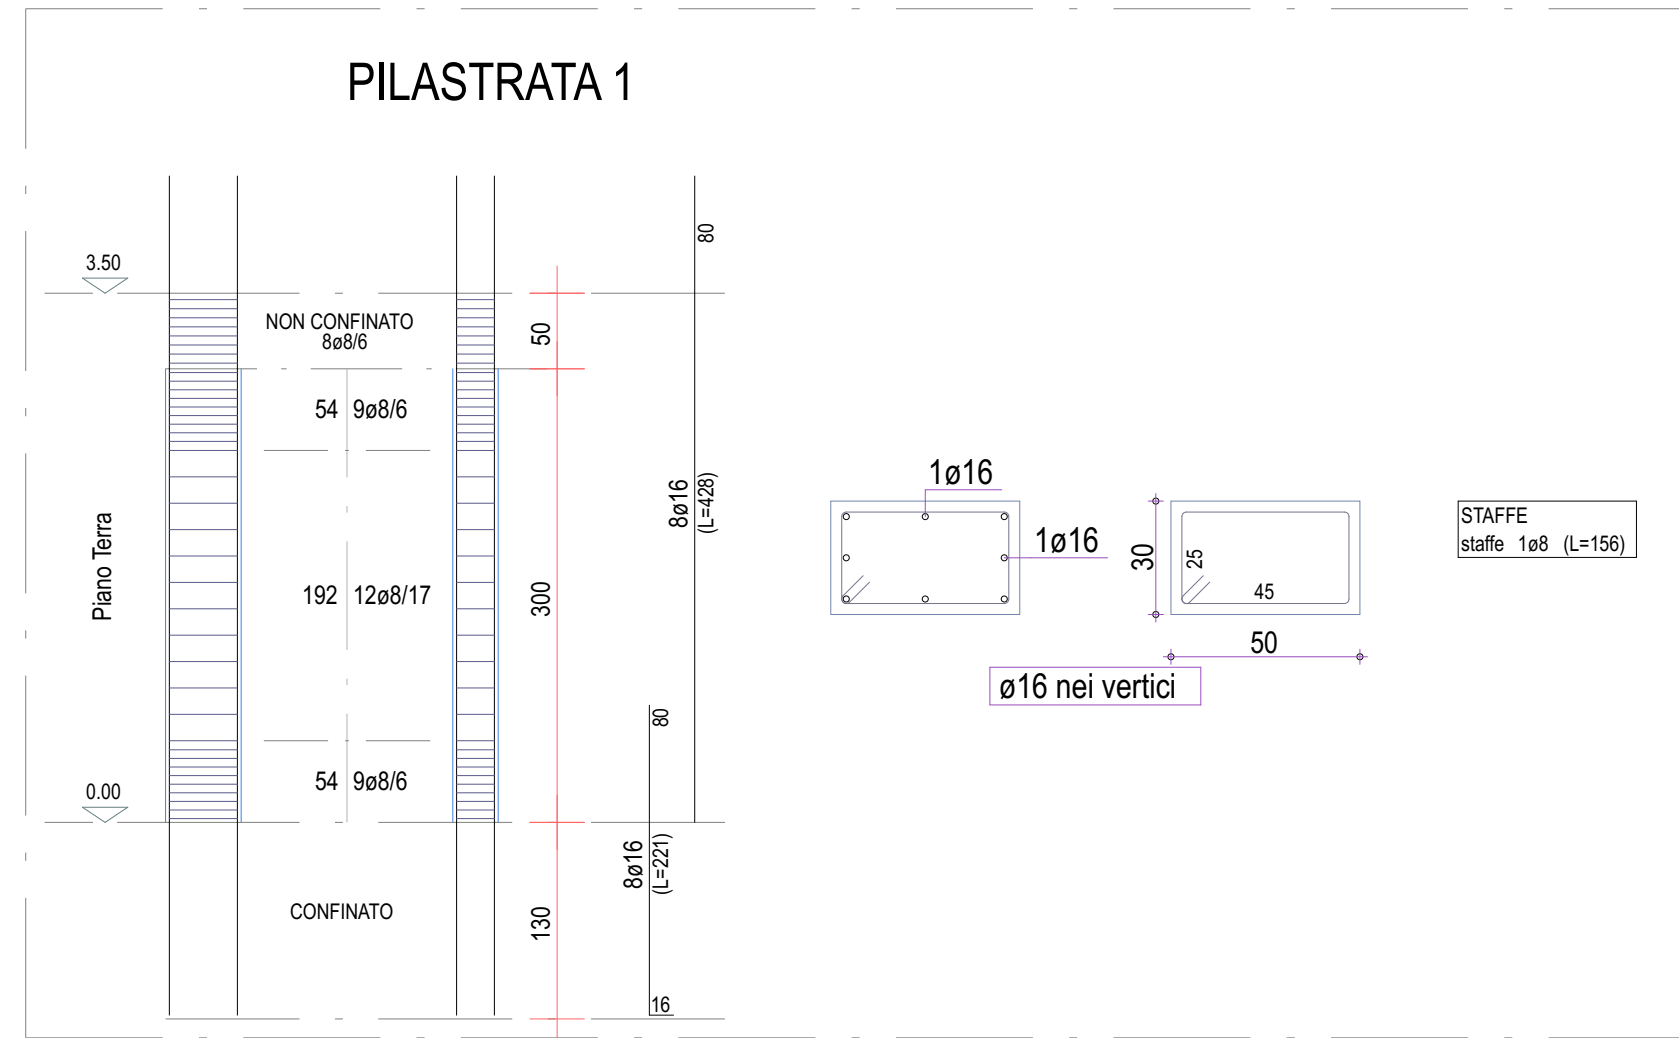

Libero Consorzio Comunale di Trapani
già Provincia Regionale di Trapani
Settore "Lavori Pubblici, Viabilità, Portualità e Patrimonio"

**PROGETTO PER LA REALIZZAZIONE I.T.C. E
MAGISTRALE "V. ALMANZA" DI PANTELLERIA
- 1° STRALCIO -**

Well Tech Engineering srl
CERTIFICATA ISO 9001
Via Degan 71 - 31122 Treviso
Tel. 041.261784 - Fax 041.233669
Zona Industriale n°130 - 92100 Agrigento
Tel. 0922.441526 - Fax 0922.441527
E-mail: info@welltechsrl.it

PROGETTISTA
Well Tech Engineering S.r.l.
Responsabile della progettazione:
Arch. Calogero BALDO
Strutture
Ing. Salvatore LOMBARDO

Il Responsabile del Procedimento
Arch. Antonino GANDOLFO

PROGETTO
STRUTTURE
CORPO "C"
Esecutivi pilastrate

W T I 9 1 G
Scale Formato A1/++
1:50/1:20 A/1++ 15

EDIZ. REV. DATA CONTR. APPR. FILE ARCHIVIO
A 0 FEBBRAIO 2018 PROGETTO ESECUTIVO D.G. L.S. C.B. WT191G15.PC9

PROGETTO ESECUTIVO