

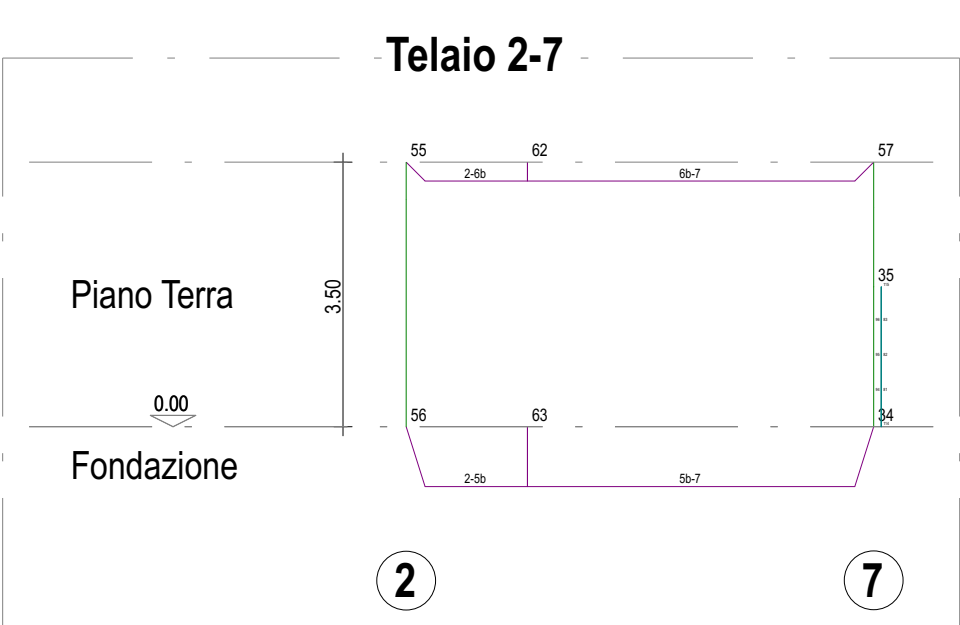
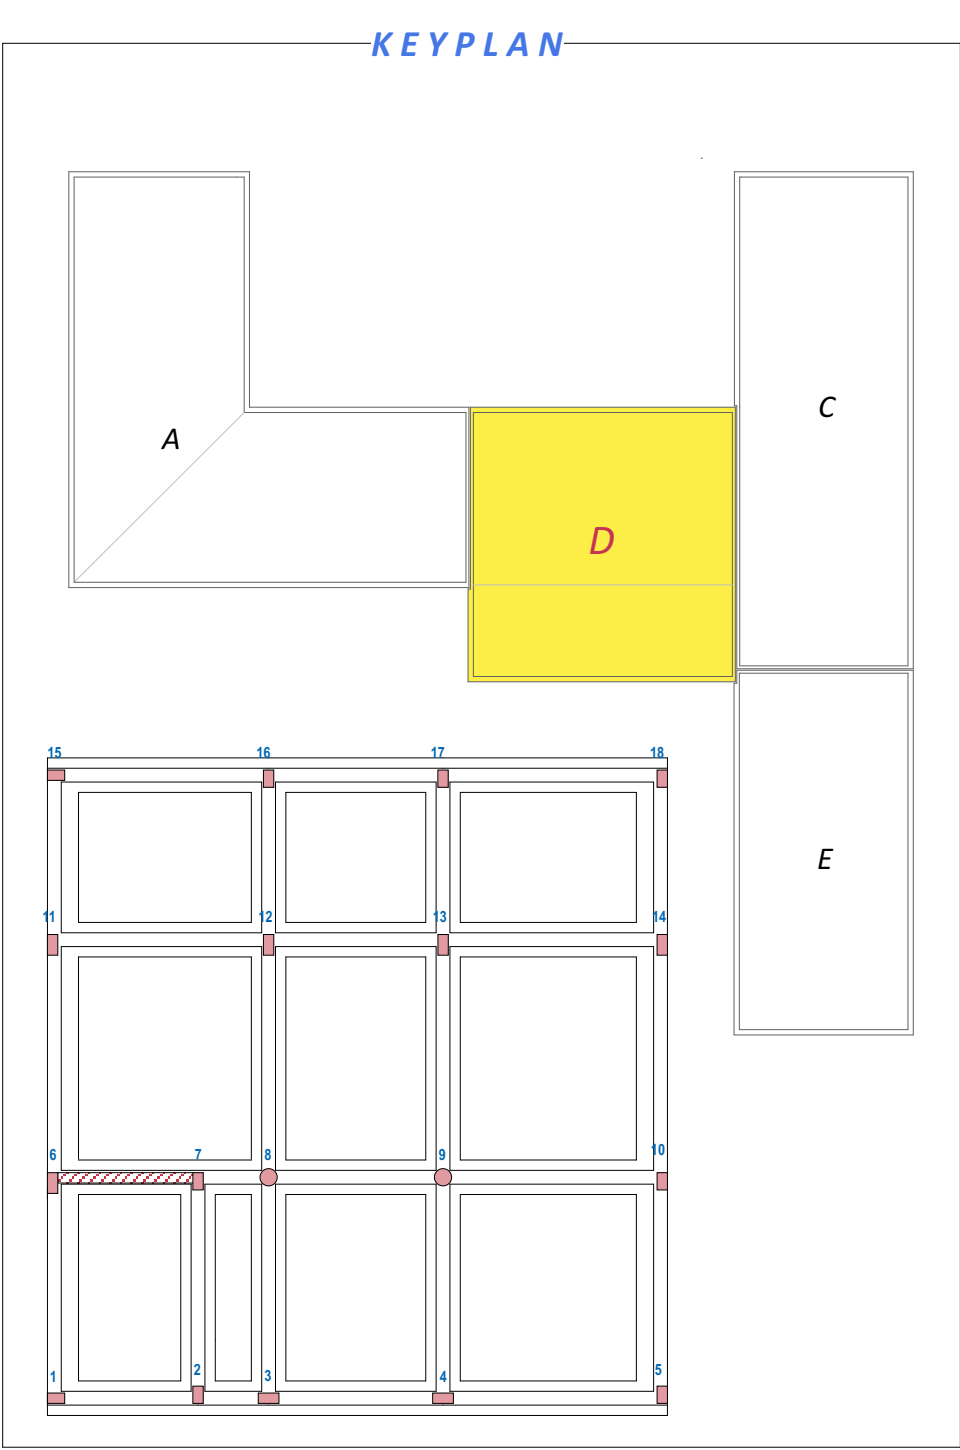
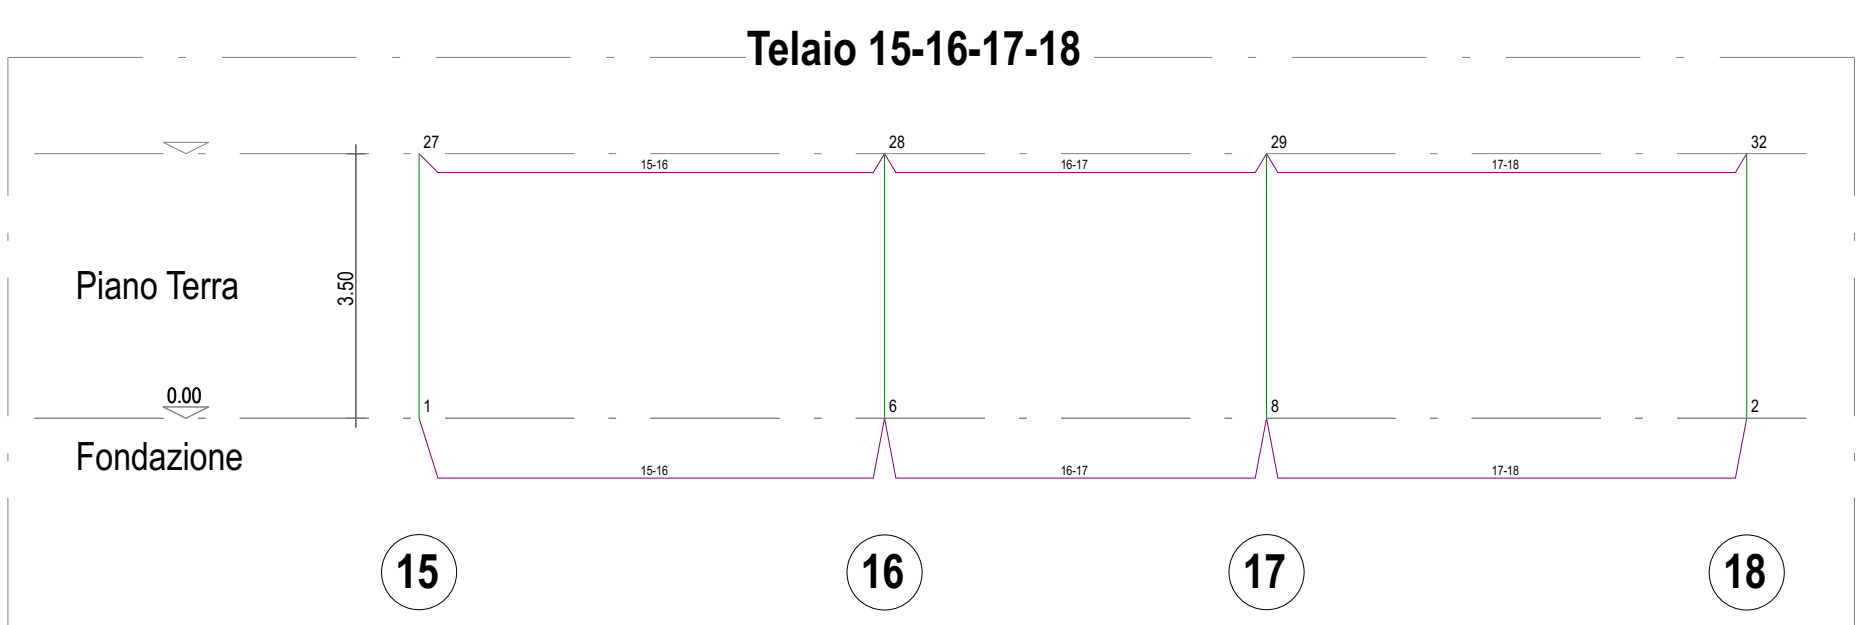
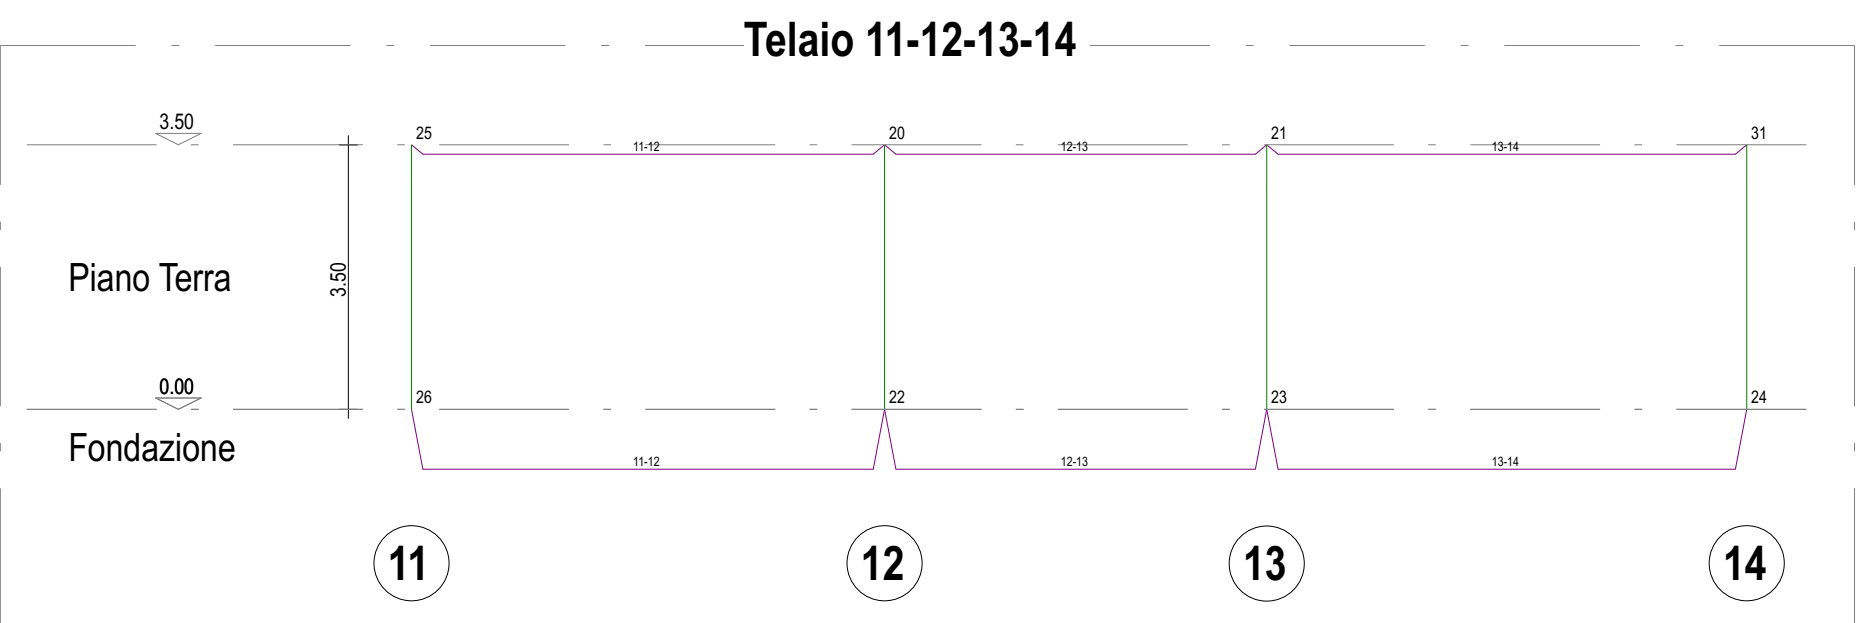
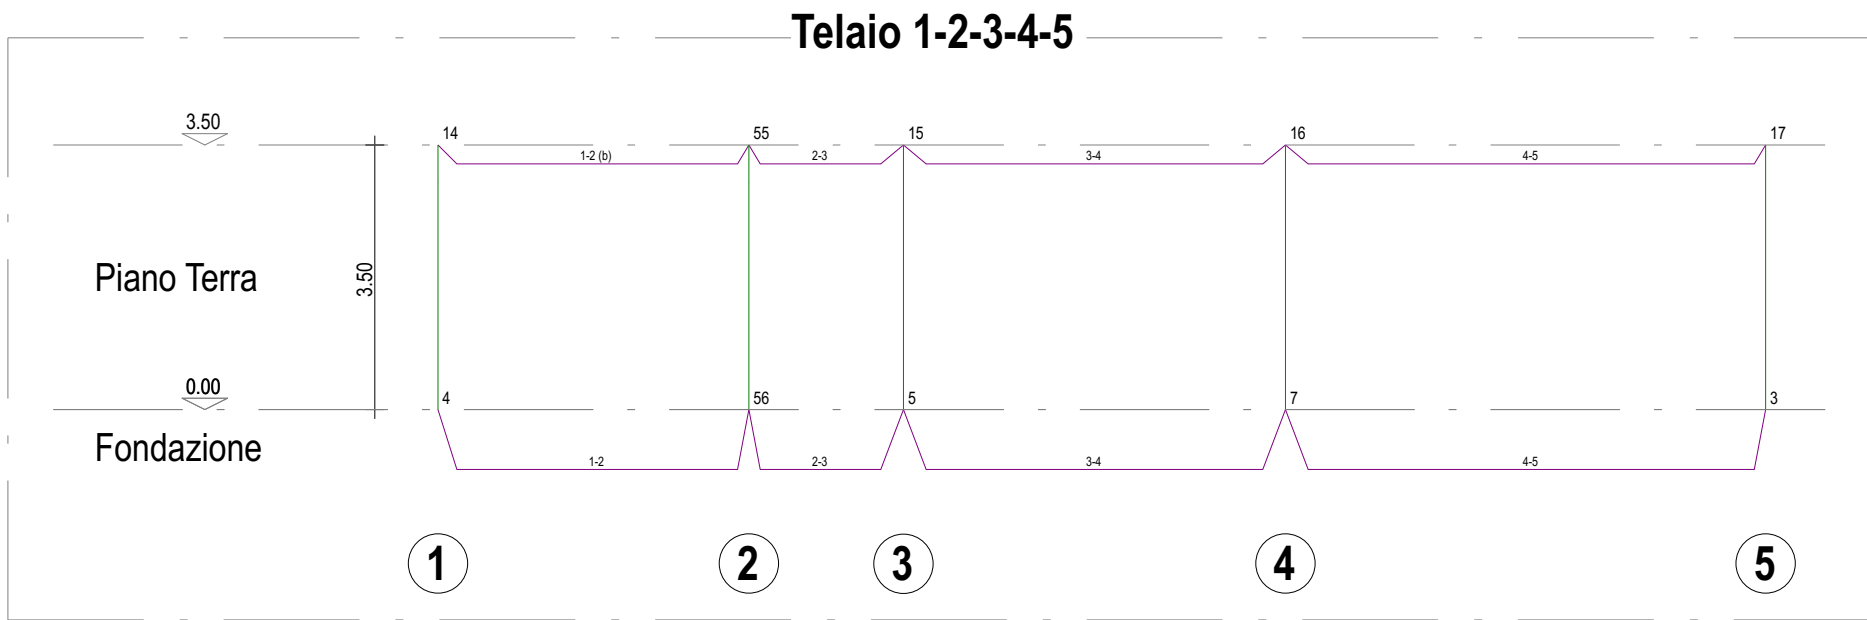
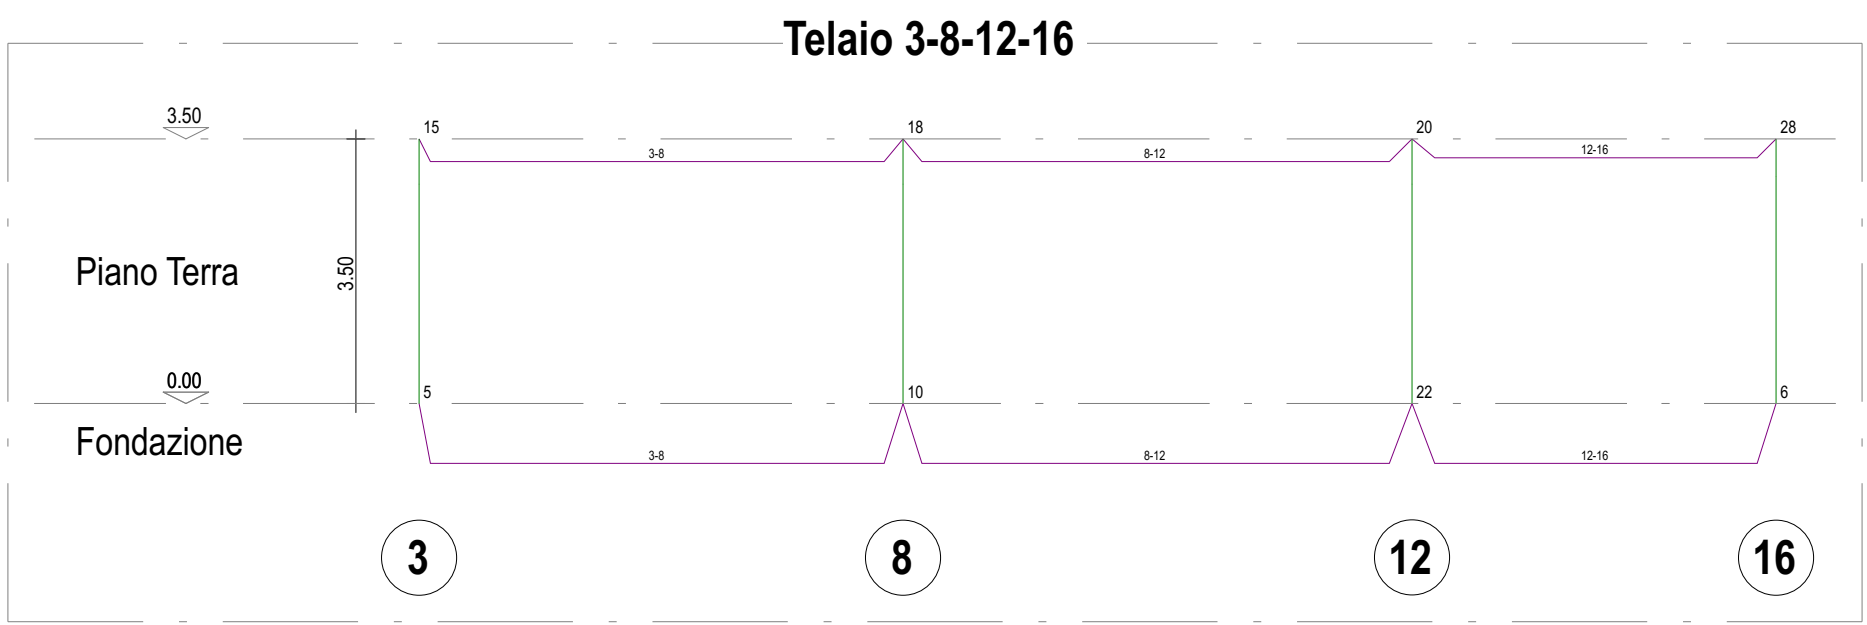
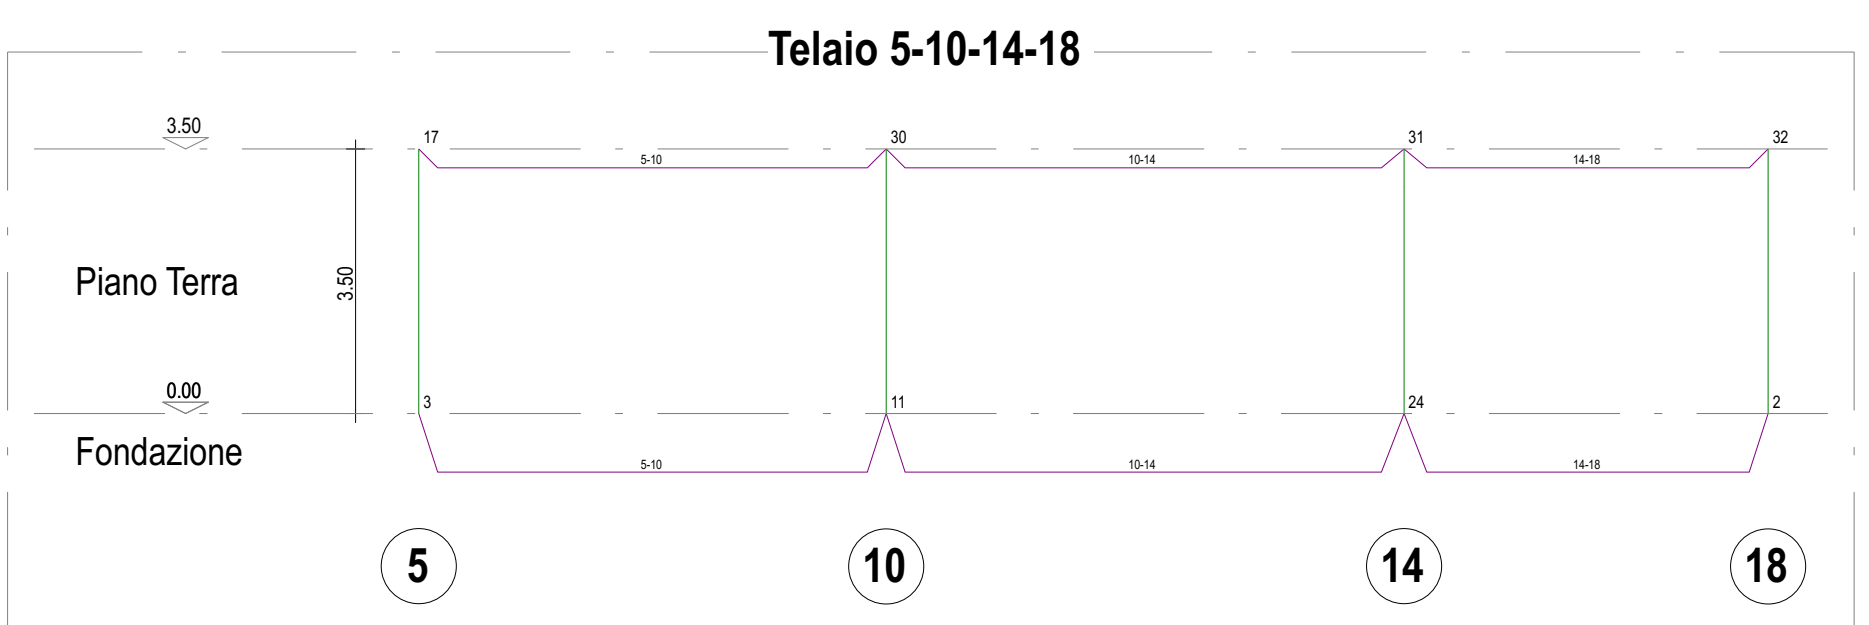
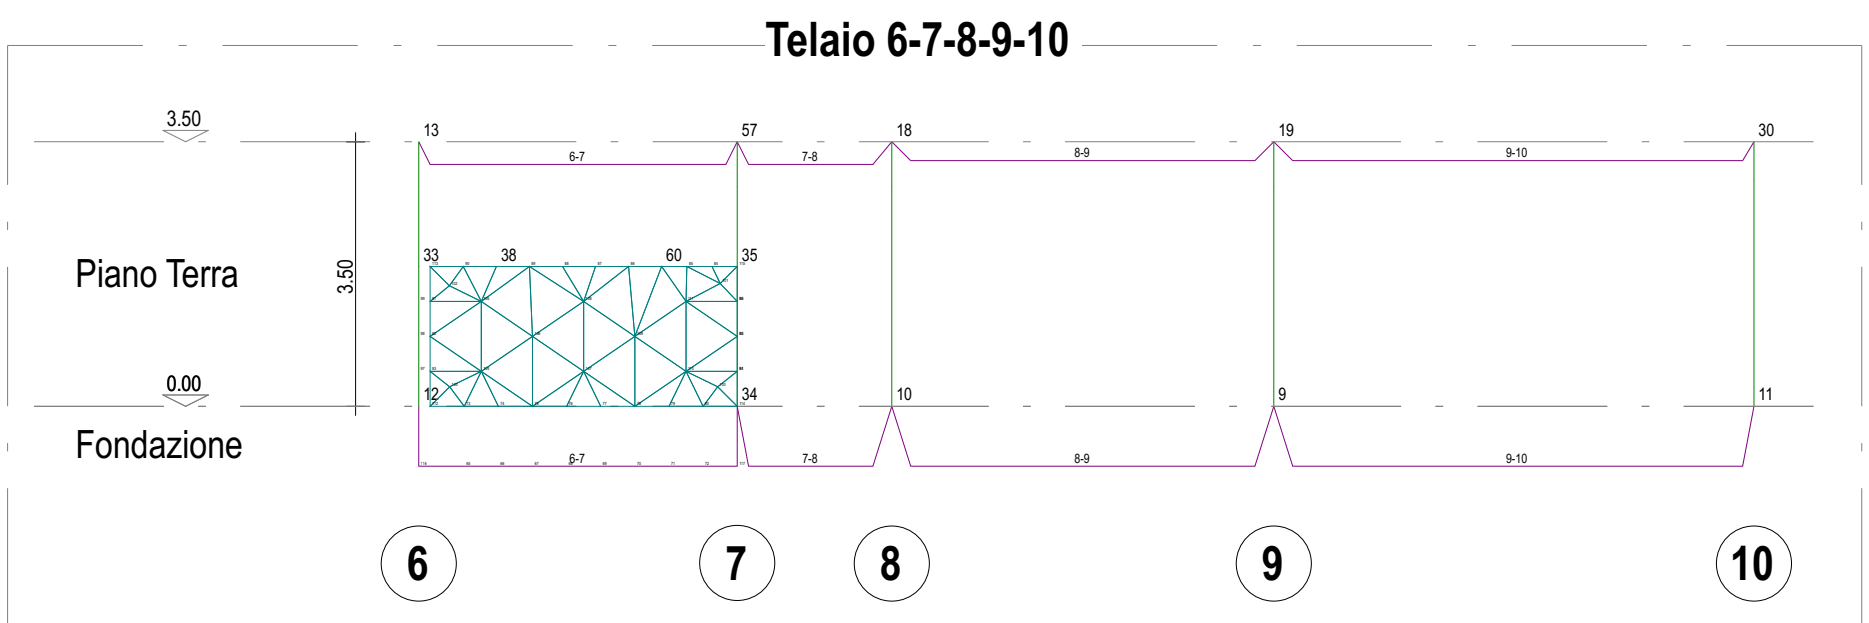


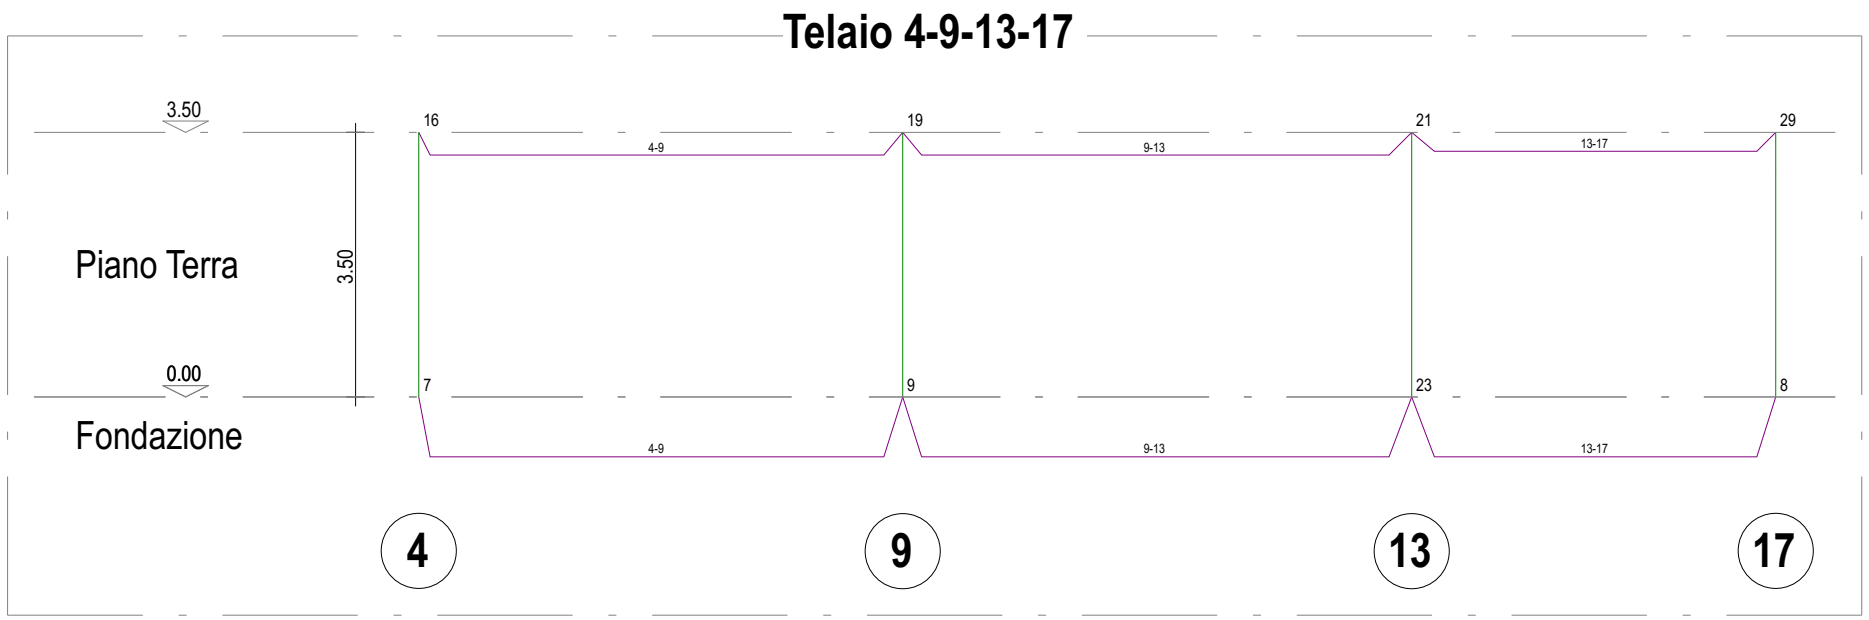

CALCESTRUZZI : Classe di esposizione ambientale **UNI EN 206-1 UNI EN 11104 x/c4**
- MAGRONE: C12/15, Rck15 MPa
- OPERE DI FONDAZIONE: C32/40, Rck40 MPa, Consistenza min. S3
- OPERE IN ELEVAZIONE: C32/40, Rck40 MPa, Consistenza min. S3
- ALLEGGERITO PER MASSETTI: Peso specifico 12 kN/mc.
ACCIAIO
- Acciaio in barre per getti in c.a.: B450C saldabile controllato in stabilimento
fyk≥450 MPa, Rtk≥540 MPa (Rt/fyk)≥1.15, (Rt/fyk)<1.35, (fy/fynom)k ≤ 1.25 allungamento (Agt)k ≥7.5% A5 ≥10%
COPRIFERRI NETTI
- Strutture a contatto con il terreno : 3,5 cm
- Opere in elevazione : 3,0 cm

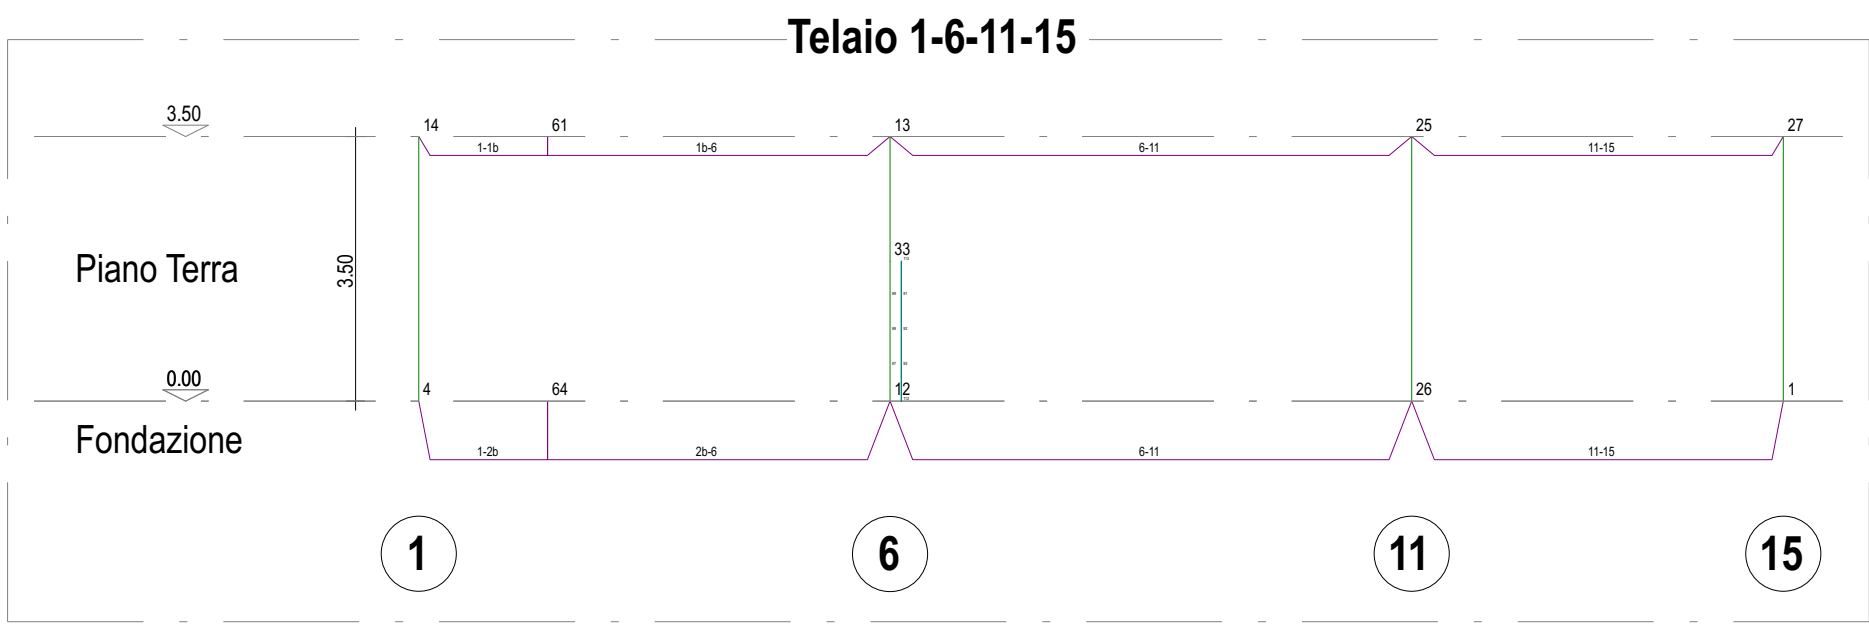

Libero Consorzio Comunale di Trapani
già Provincia Regionale di Trapani
Settore "Lavori Pubblici, Viabilità, Portualità e Patrimonio"

**PROGETTO PER LA REALIZZAZIONE I.T.C. E
MAGISTRALE "V. ALMANZA" DI PANTELLERIA
- 1° STRALCIO -**



Well Tech Engineering srl
CERTIFICATA ISO 9001
Via Dogana n°1 - 38122 Trento
Tel. +39 0461 261784 - Fax +39 0461 223469
Zona industriale n°120 - 92100 Agrigento
Tel. 0922 441526 - Fax 0922 441527
E-mail: info@welltechsrl.it

PROGETTISTA
Well Tech Engineering S.r.l.
Responsabile della progettazione:
Arch. Calogero BALDO

Strutture
Ing. Salvatore LOMBARDO



Il Responsabile del Procedimento
Arch. Antonino GANDOLFO

CAPITOLO		PROGETTO			
TITOLO DELLA TAVOLA		CORPO "D" Schema Telai			
		W	T	1	9
		1:100	Formato	A/4++	All. 24

EDIZ.	REV.	DATA	DESCRIZIONE	DIS.	CONTR.	APPR.	FILE ARCHIVIO
A	0	FEBBRAIO 2018	PROGETTO ESECUTIVO	D.G.	L.S.	C.B.	WT191G24.PC9

PROGETTO ESECUTIVO