




ESECUTIVO SEZIONE A-A' - R.1:20
(sviluppo acciaio Kg. 55/ml)

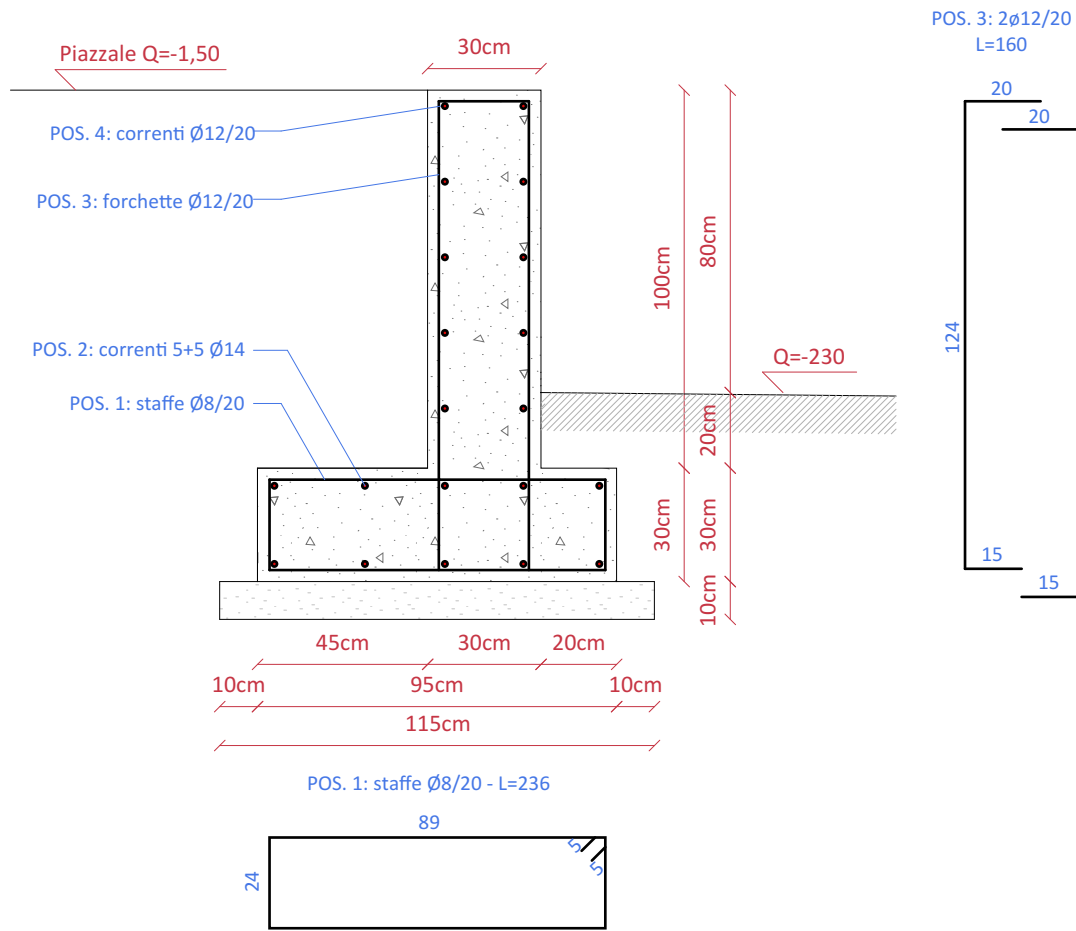


ESECUTIVO SEZIONE B-B' - R.1:20
(sviluppo acciaio Kg. 100/ml)

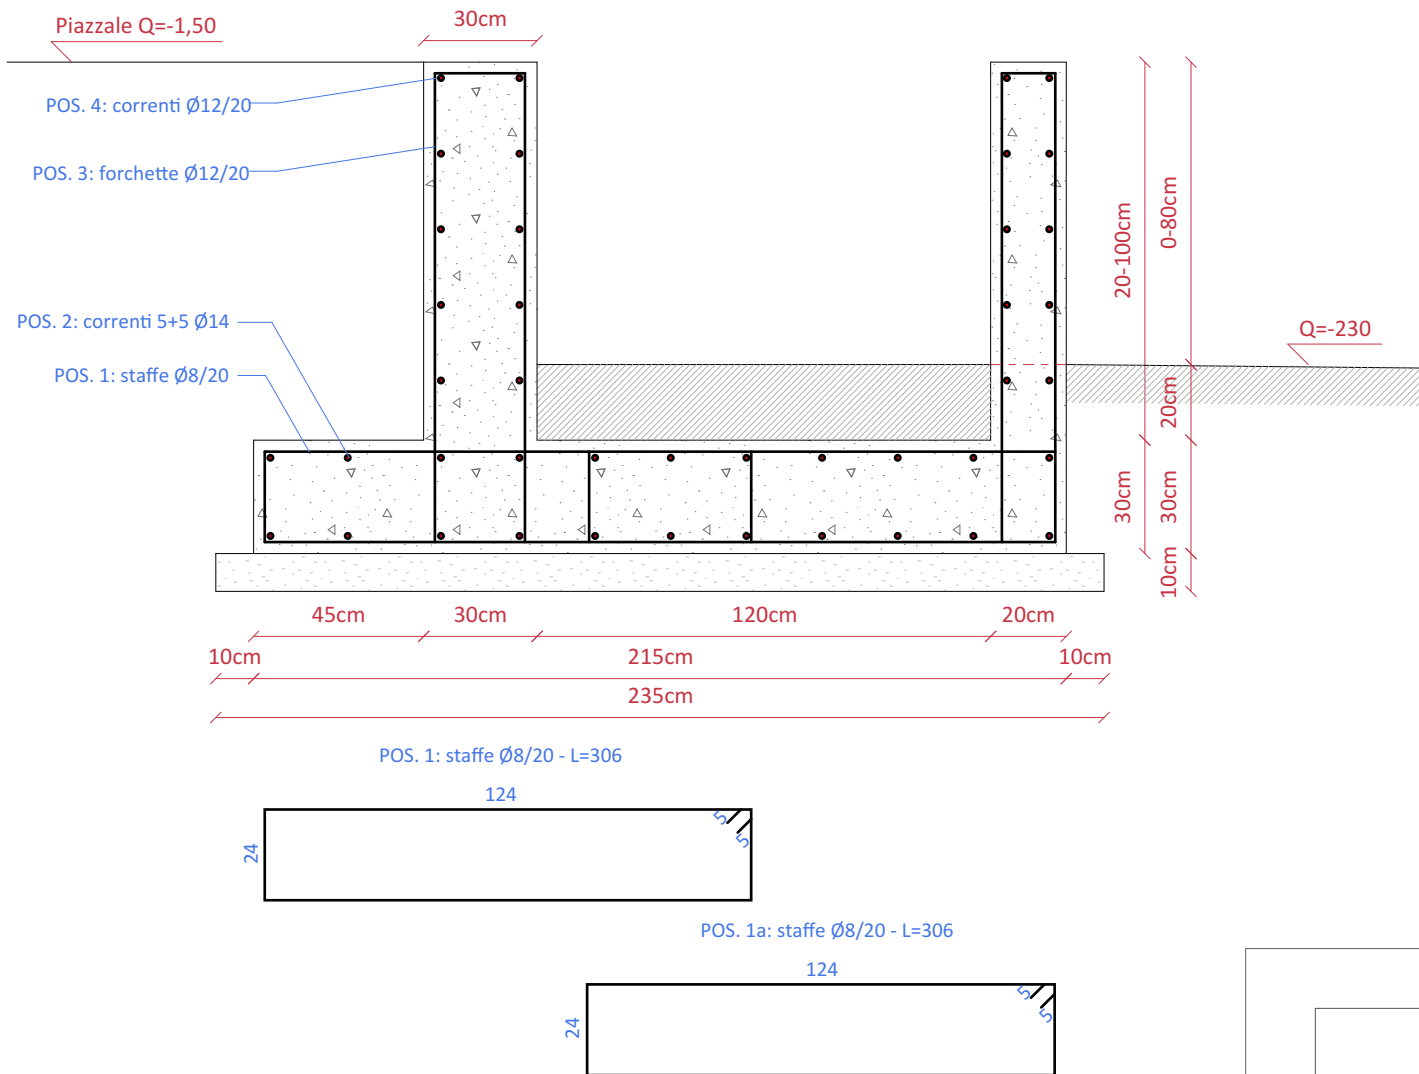


ESECUTIVO SEZIONE C-C' - R.1:20
(sviluppo acciaio Kg. 85/ml)

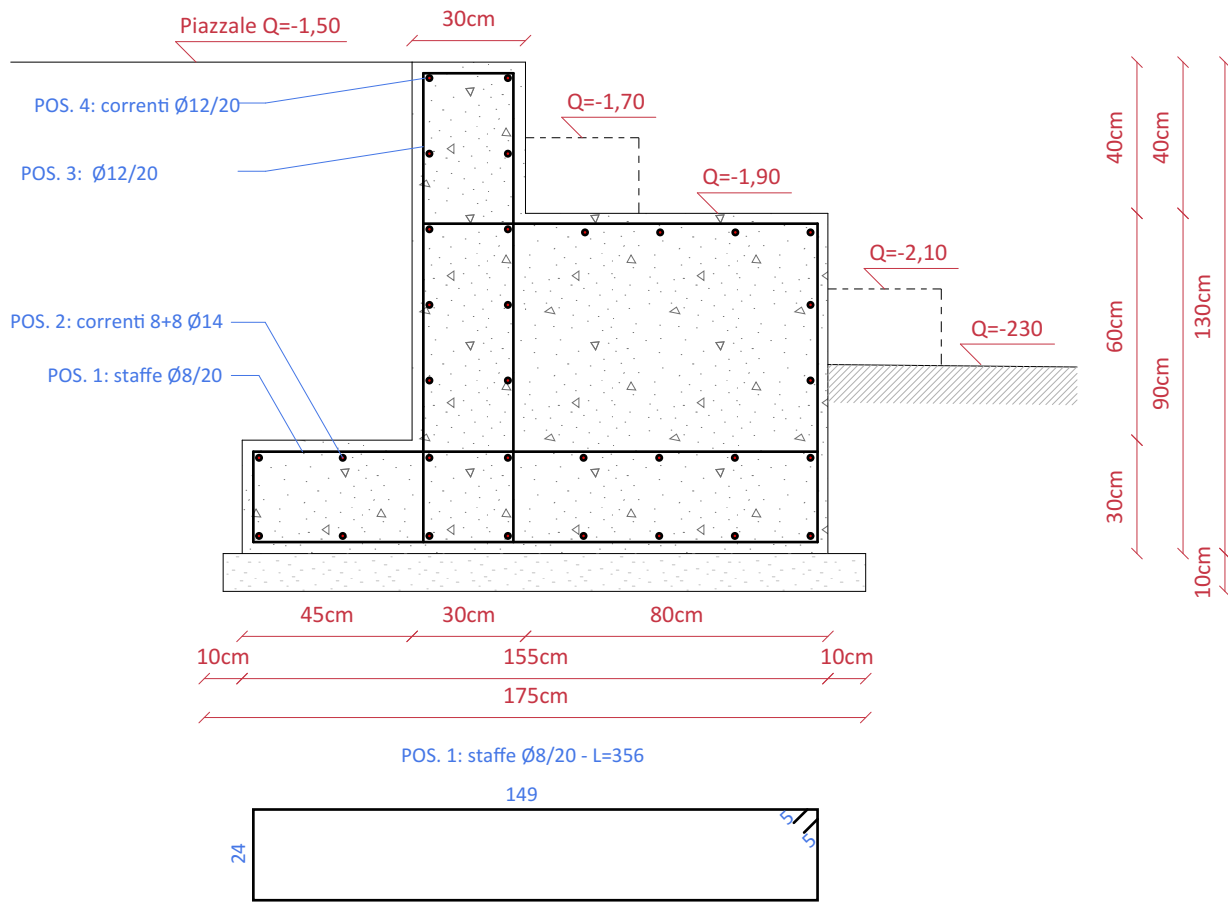



Sezione A-A' - R.1:50

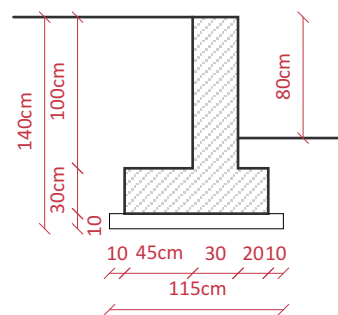

Sezione B-B' - R.1:50

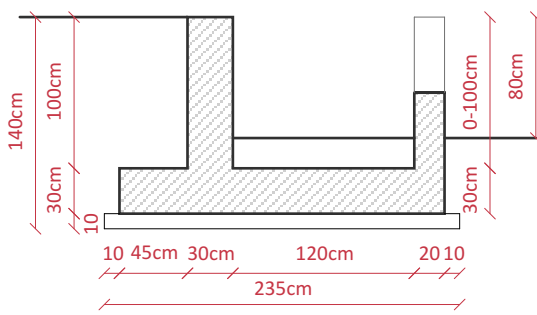

Sezione C-C' - R.1:50

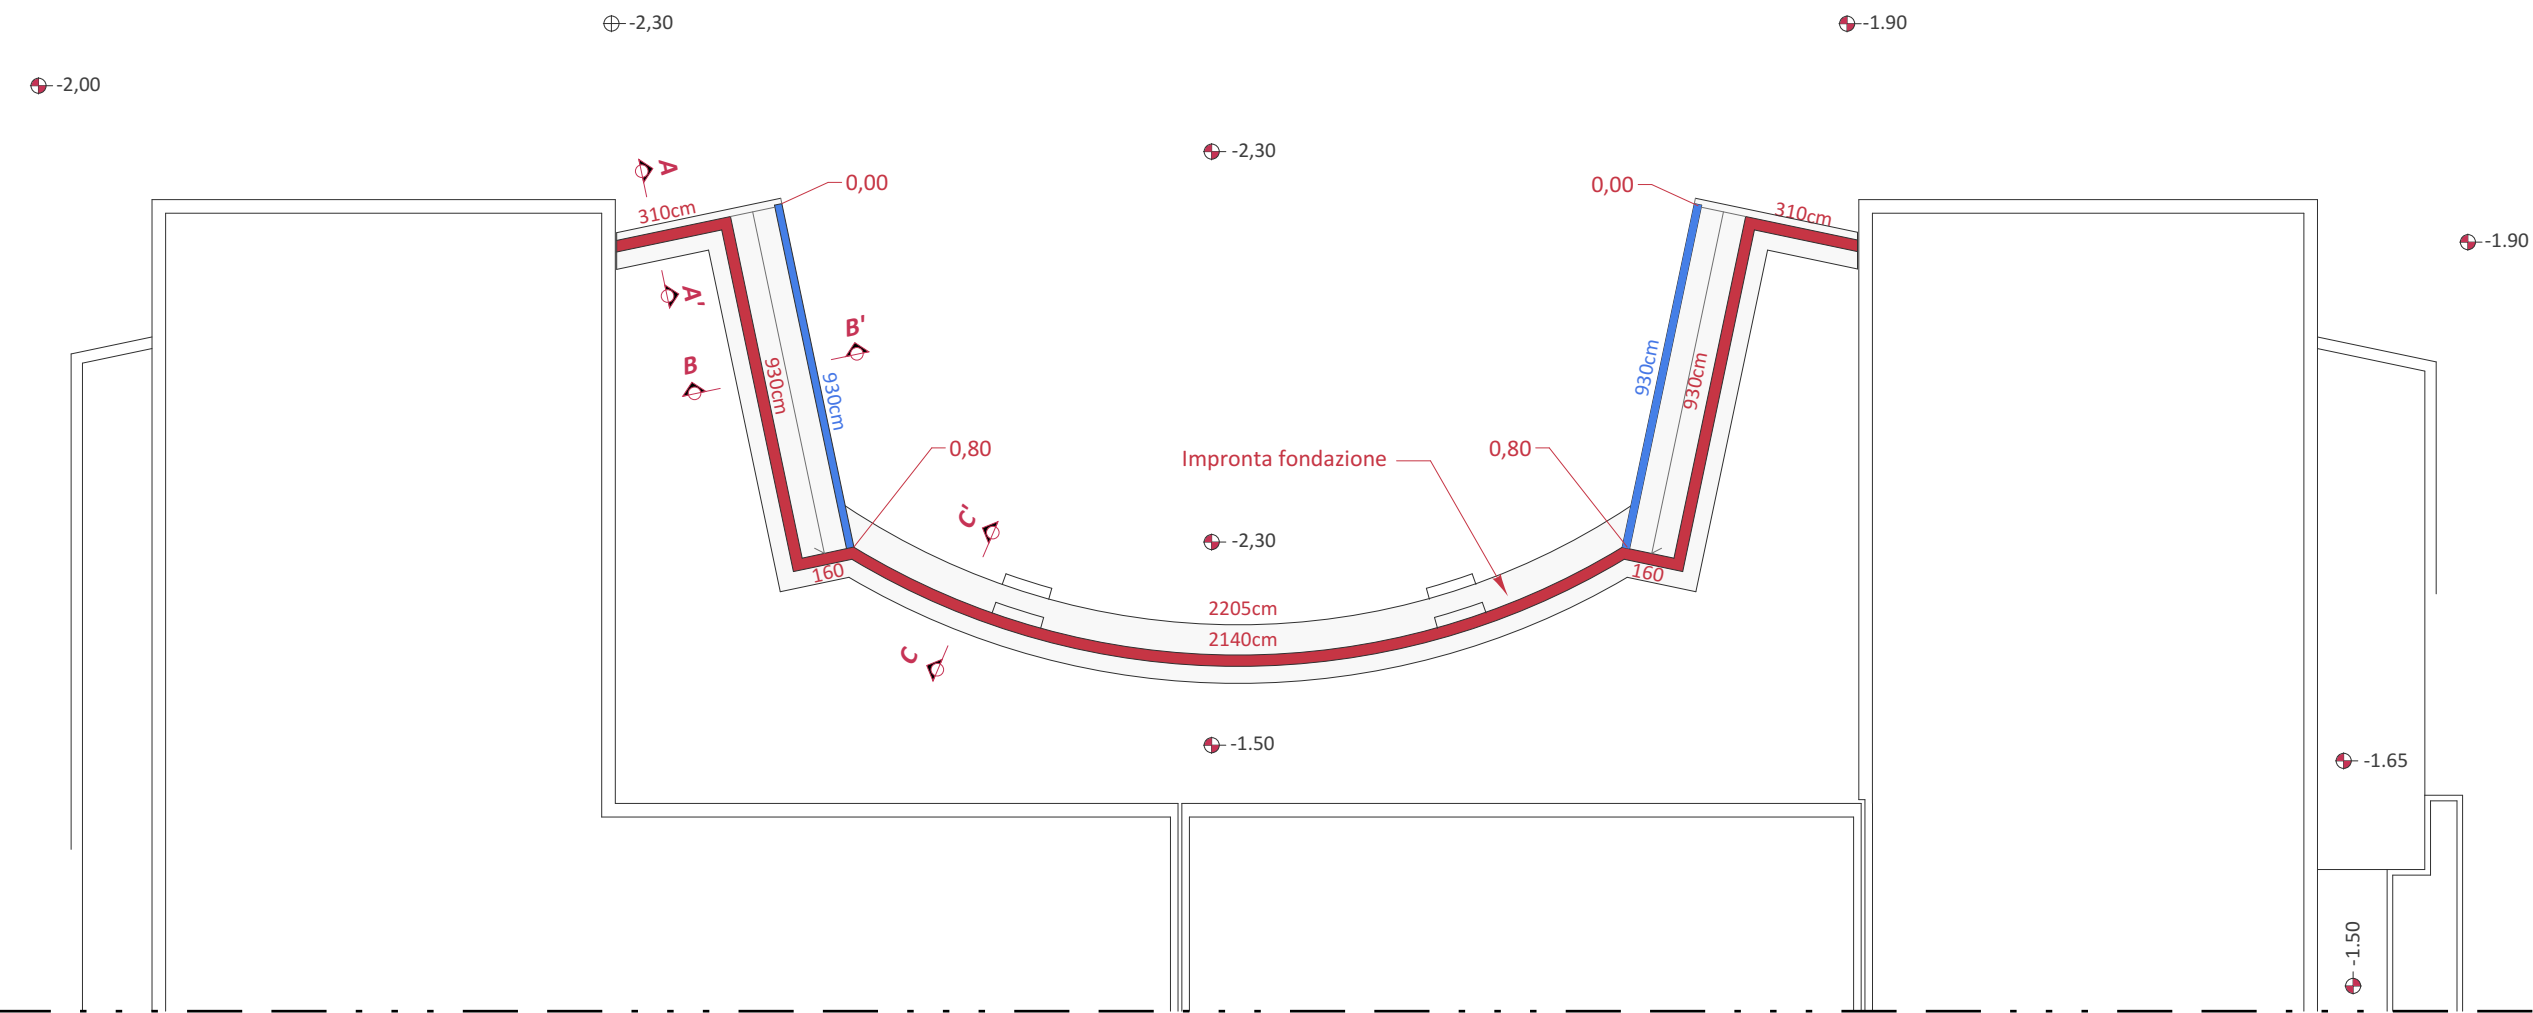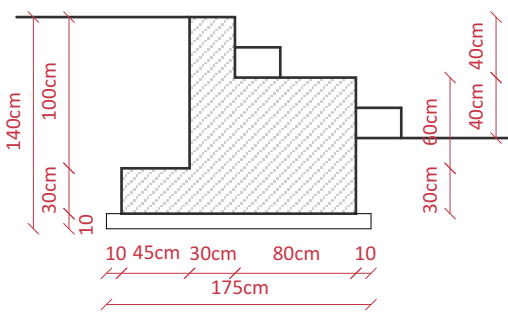

STRALCIO PLANIMETRICO
Scala 1:200



Libero Consorzio Comunale di Trapani

già Provincia Regionale di Trapani
Settore "Lavori Pubblici, Viabilità, Portualità e Patrimonio"

PROGETTO PER LA REALIZZAZIONE I.T.C. E
MAGISTRALE "V. ALMANZA" DI PANTELLERIA
- 1° STRALCIO -



Well Tech Engineering srl
CERTIFICATA ISO 9001
Via Dogana n°1 - 38122 Trento
Tel. 461 261784 - Fax 461 223469
Zona industriale n°120 - 92100 Agrigento
Tel. 0922 441526 - Fax 0922 441527
E-mail: info@weltechsrl.it

PROGETTISTA
Well Tech
Engineering S.r.l.
Responsabile della progettazione
Arch. Calogero BALDO
Strutture
Ing. Salvatore LOMBARDO



Il Responsabile del Procedimento
Arch. Antonino GANDOLFO

CAPITOLO	STRUTTURE				
TITOLO DELLA TAVOLA	Particolari ed esecutivi gradonata esterna				
EDIZ.	REV.	DATA	DESCRIZIONE	DIS.	CONTR.
A	0	FEBBRAIO 2018	PROGETTO ESECUTIVO	D.G.	L.S.

PROGETTO		
W	T	191G
Scala	Formato	All.
varie	A/I-	34

PROGETTO ESECUTIVO