Libero Conmsorzio Comunale di Trapani

Settore - Gestione e Coordinamento Servizi Tecnici e Pubblica Istruzione

Servizio - Ufficio Tecmico Edilizia, Gestione Beni Immobili Provinciali

ISTITUTO STATALE D'ISTRUZIONE SECONDARIA SUPERIORE
" A. DAMIANI" ISTITUTO TECNICO AGRARIO - MARSALA

Lavori urgenti di manutenzione straordinaria impianto di riscaldamento

PROGETTO ESECUTIVO

N. Elaborato	Oggetto Elaborato	Scala
B 02	Piante	1:100

Trapani 06/12/2021

Progettisti:

Arch. Antonino Gandolfo

Geom. Giovanna Bertolino

BERTOLINO GIOVANNA 2021.12.15 13:27:52

Spazio riservato ai visti - pareri ed approvazione

GANDOLFO ANTONINO MASSIMO 2021.12.08 21:04:20

Il Verificatore
(I.D.T. geom. Pietro Vitale)

Il Responsabile Unico del Procedimento
(I.D.T. geom. Pietro Vitale)
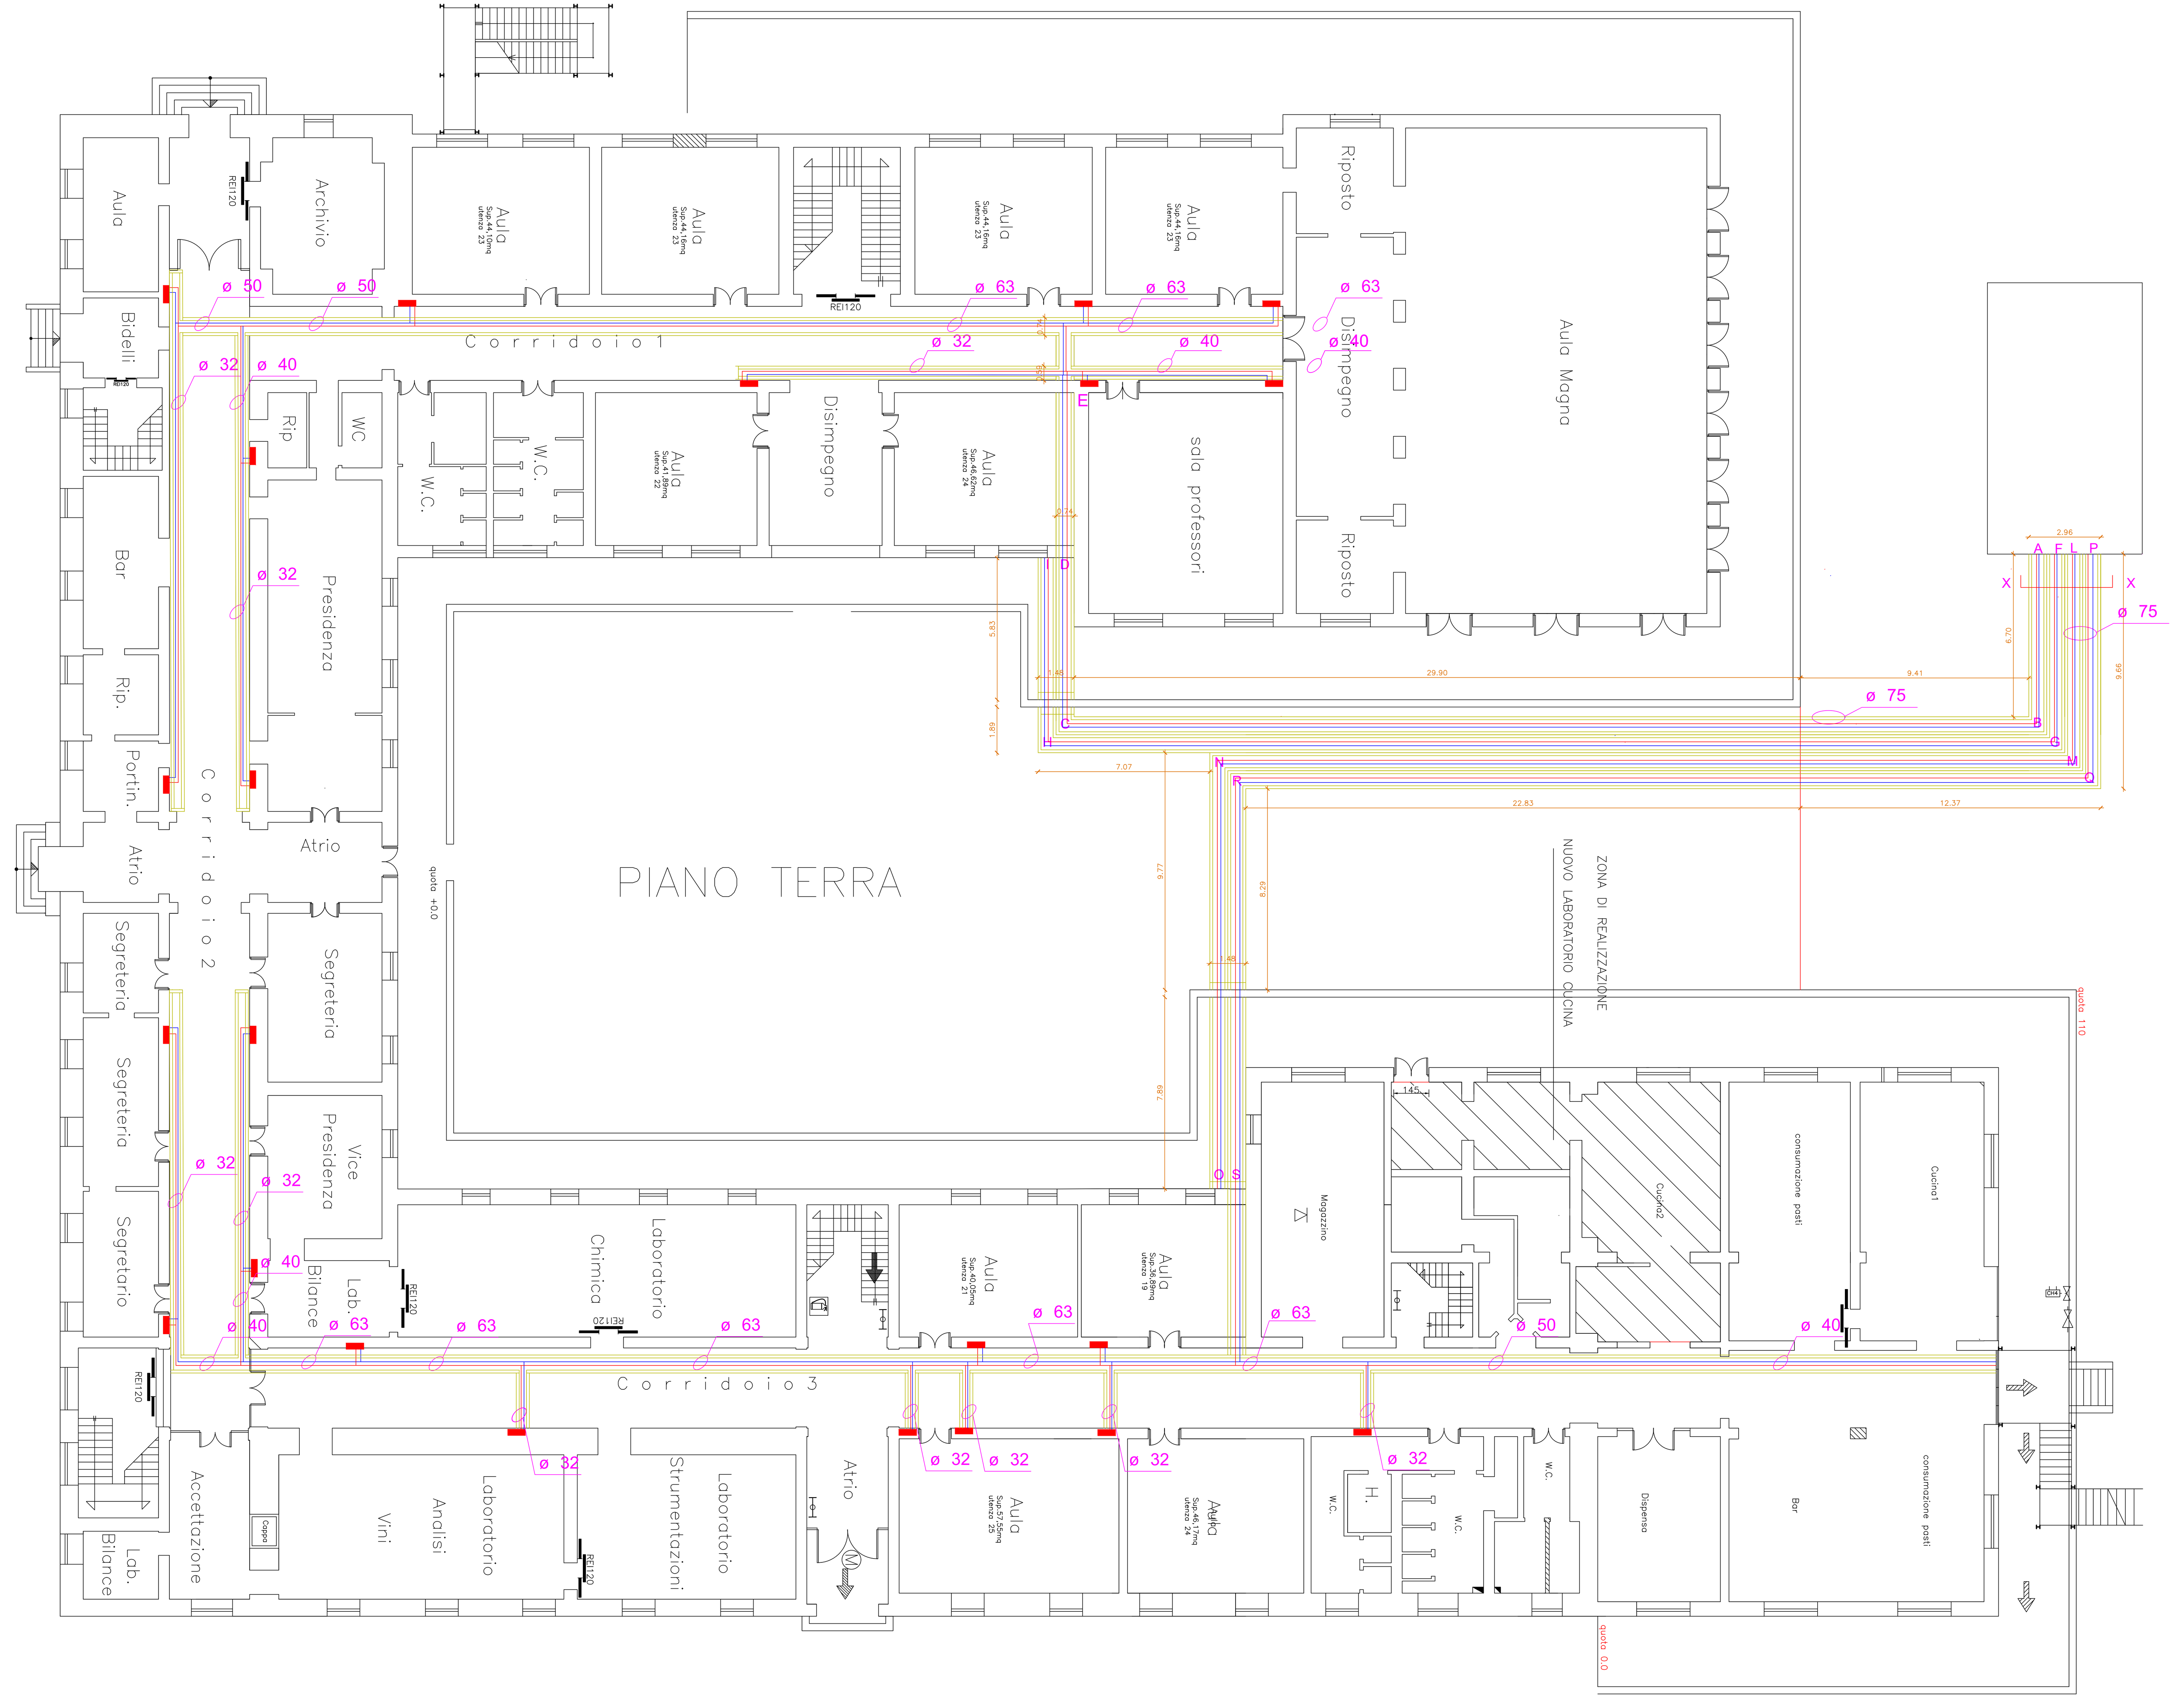
Documento informatico sottoscritto con firma elettronica qualificata ai sensi dell'art. 1 lett. s) del decreto legislativo 7 marzo 2005, 82