



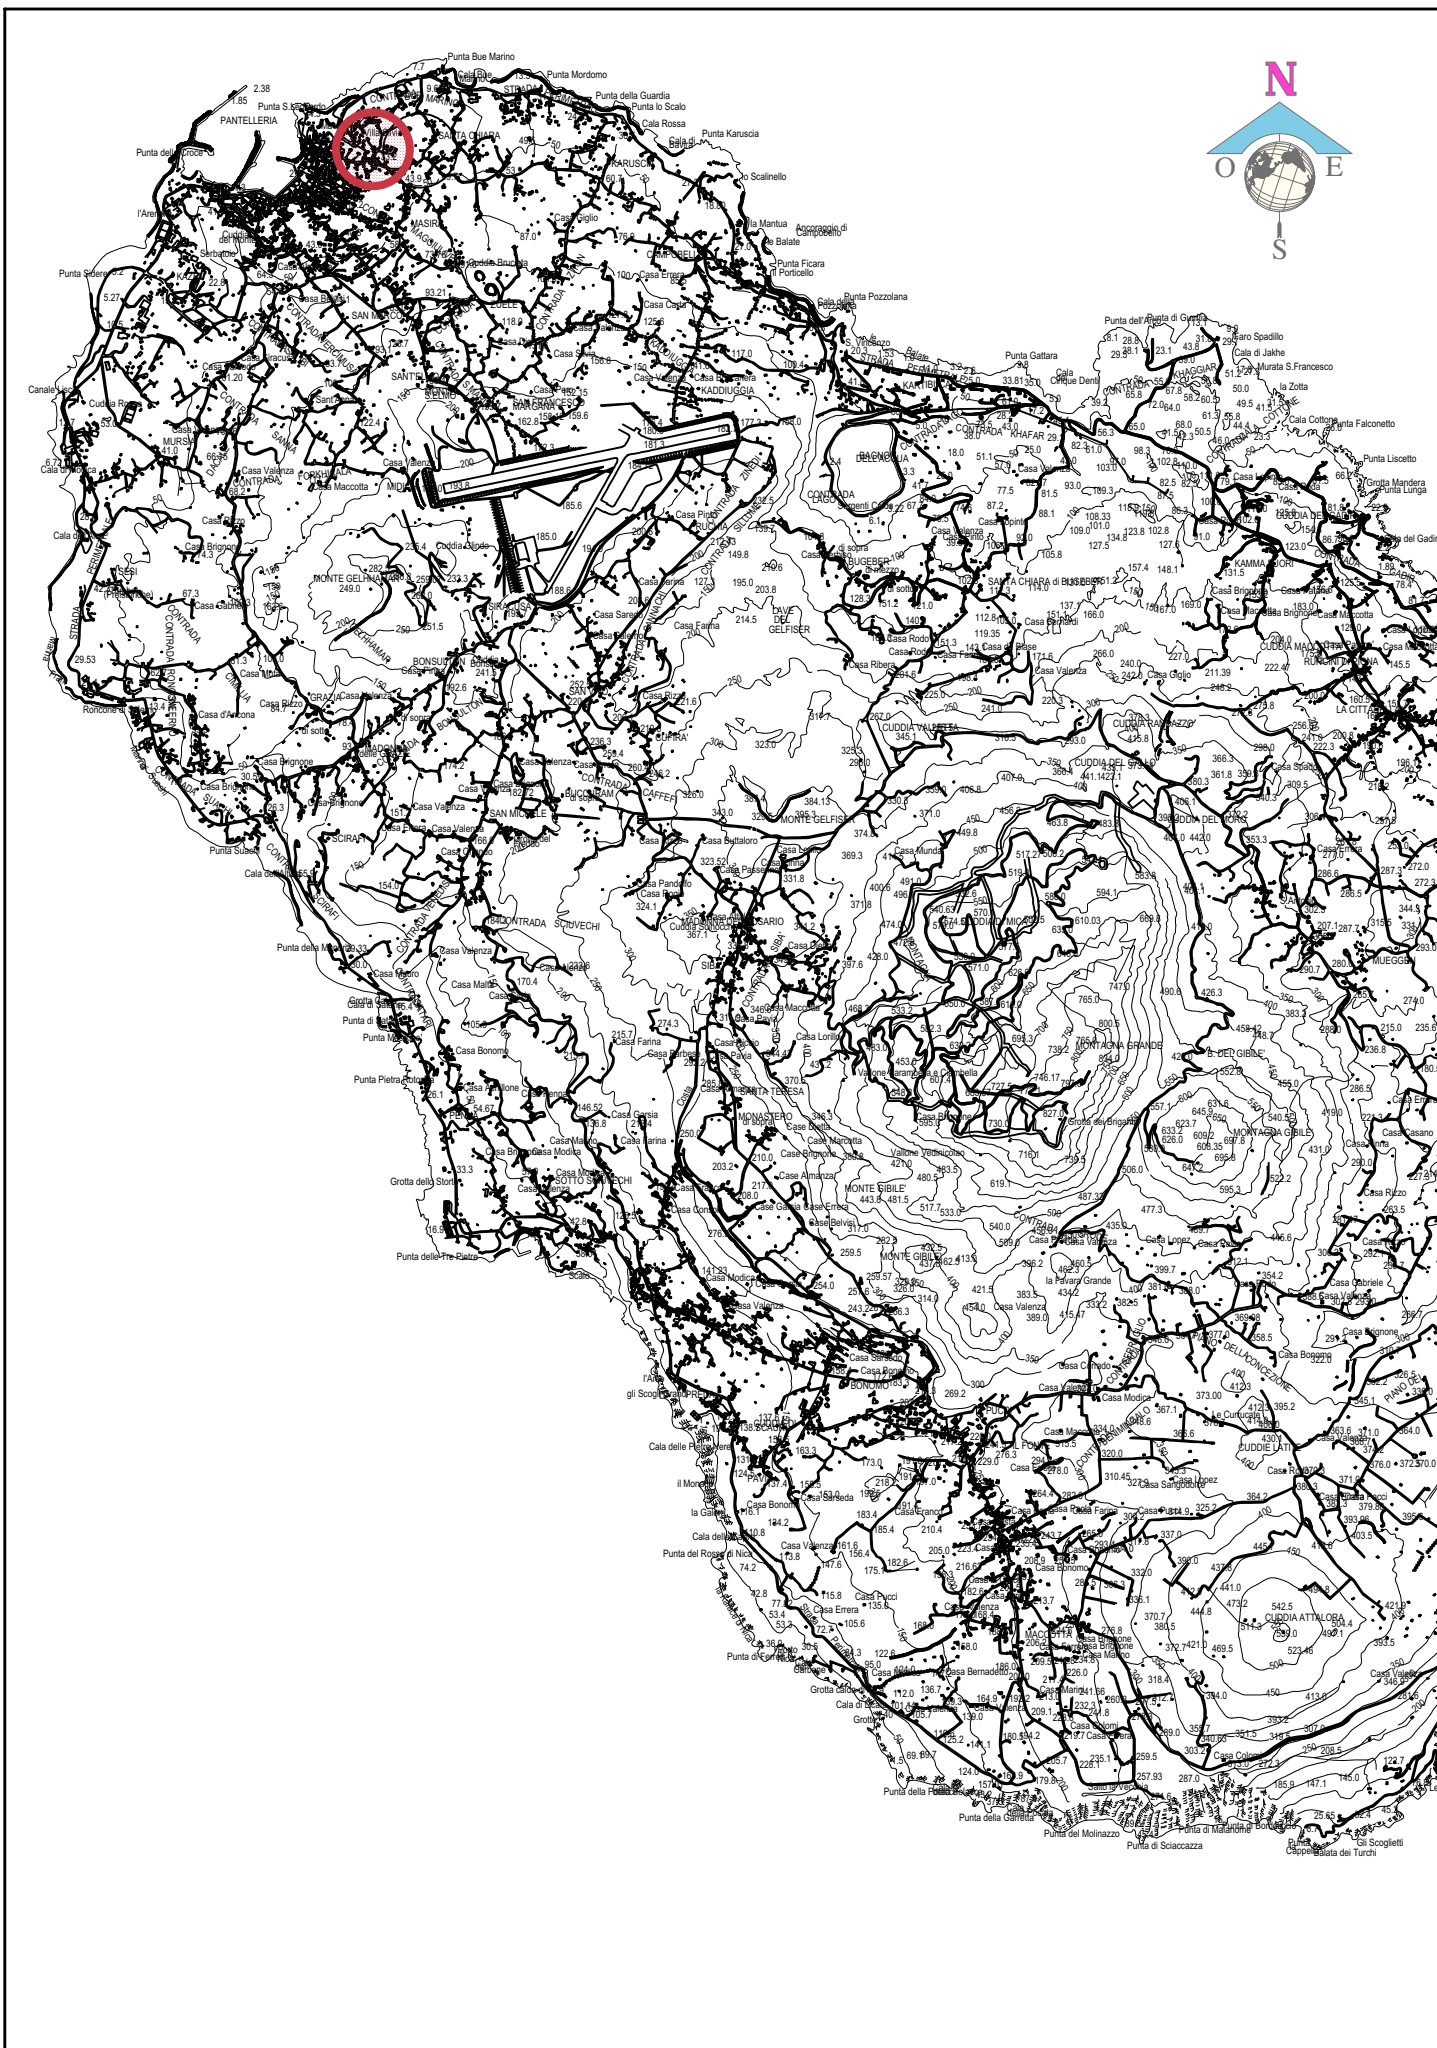

AREA D'INTERVENTO


COROGRAFIA
R: 1:50.000

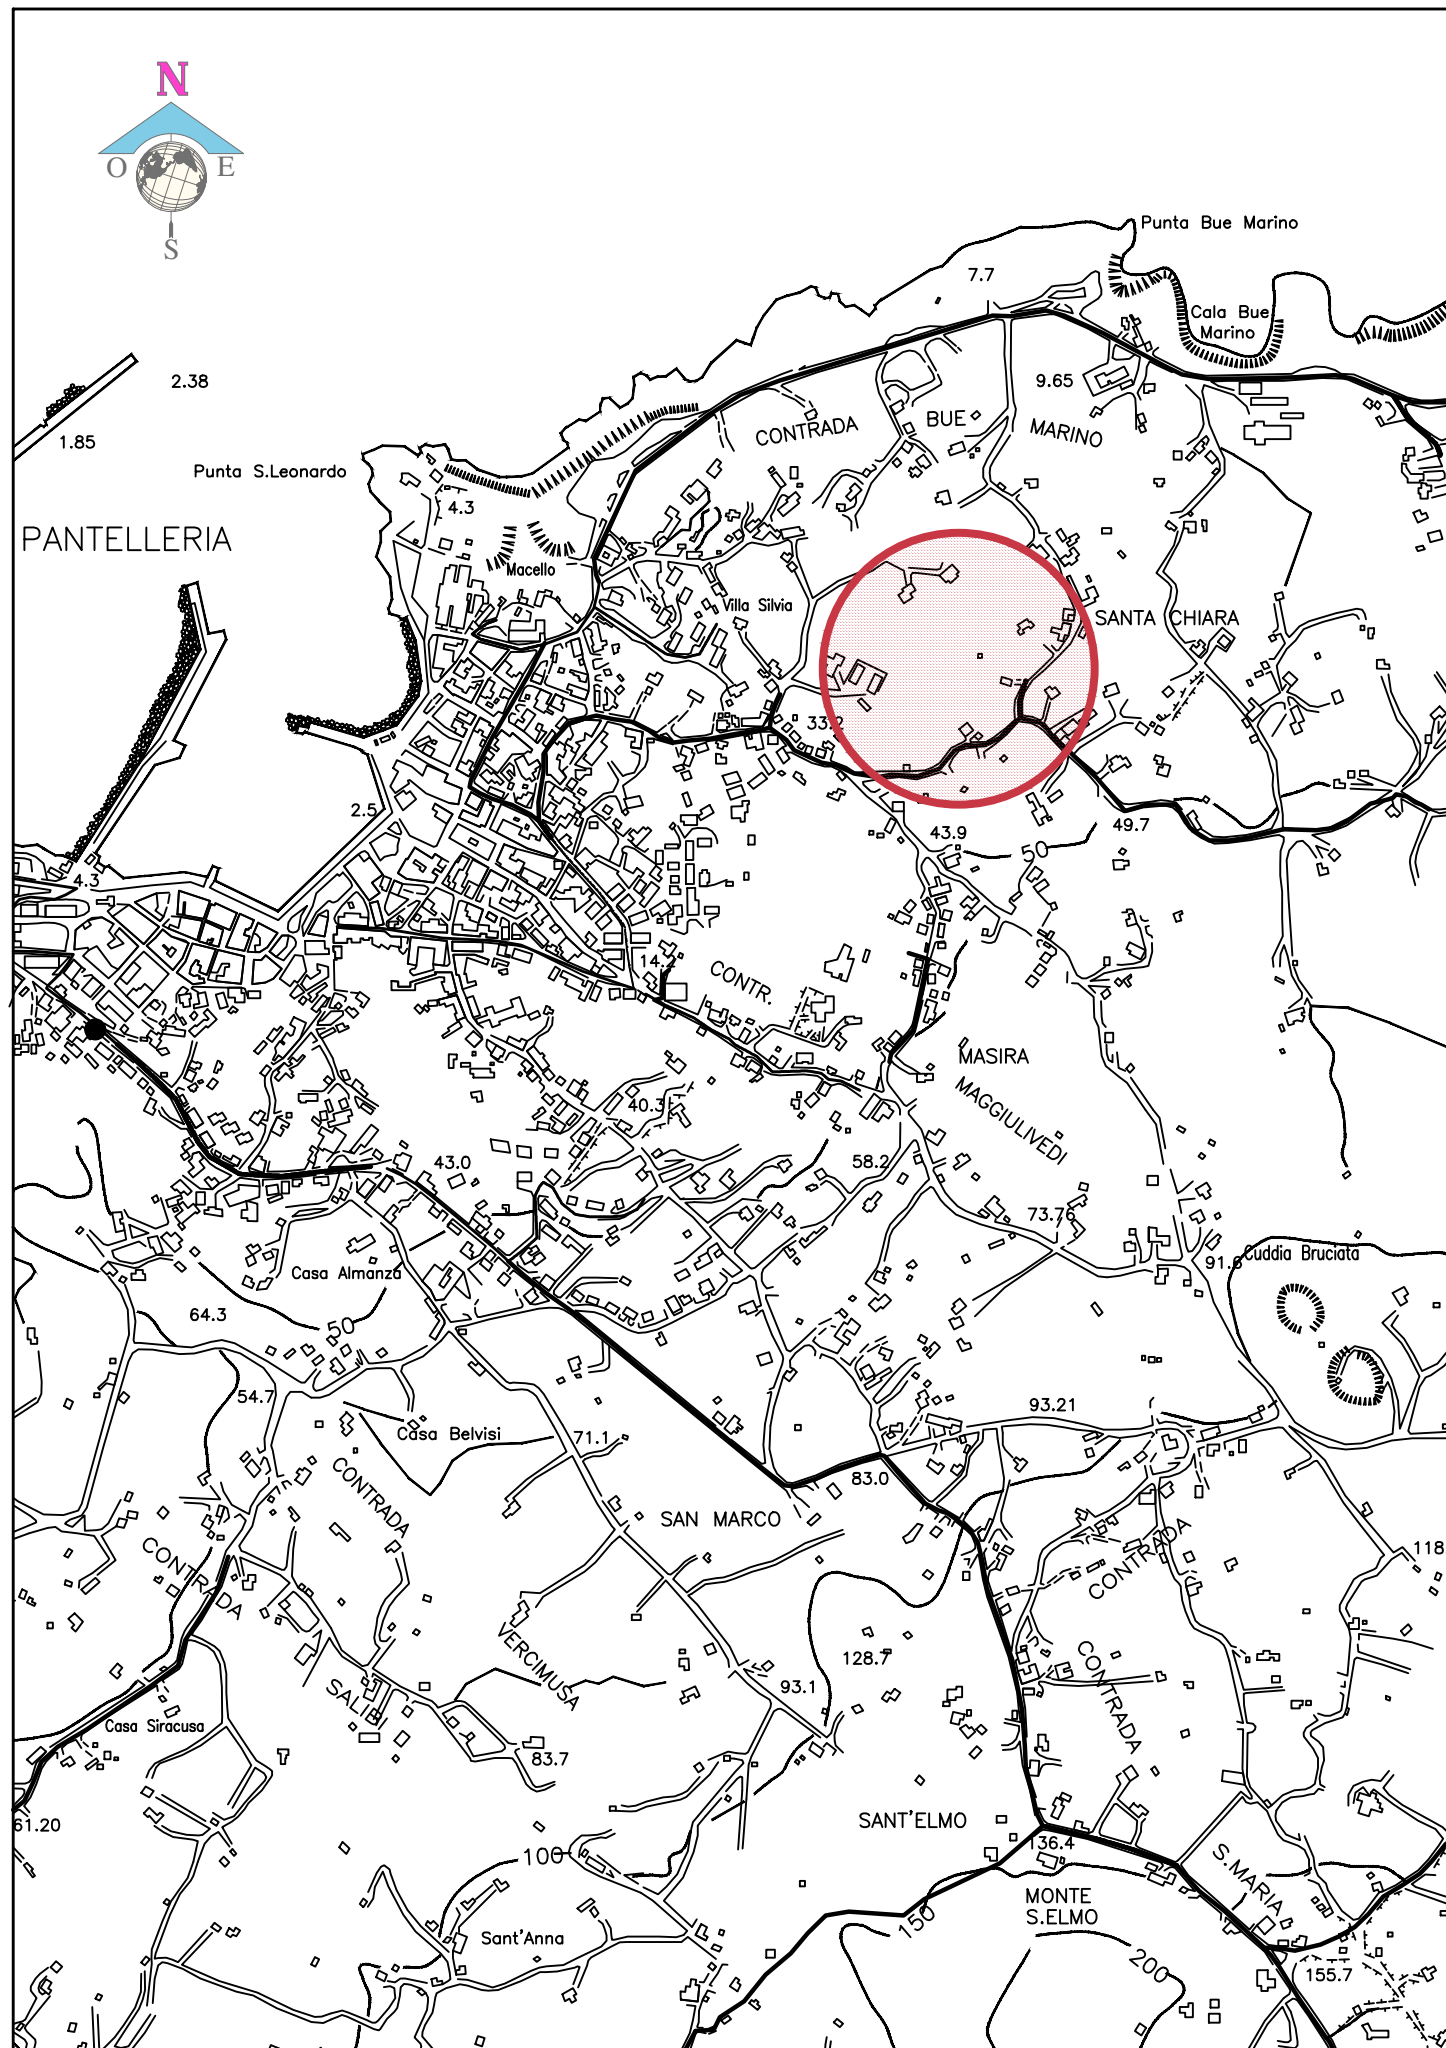


STRALCIO AEROFOTOGRAMMETRICO
R: 1:10.000



ORTOFOTO - R: 1:1.000
con sovrapposizione rilievo

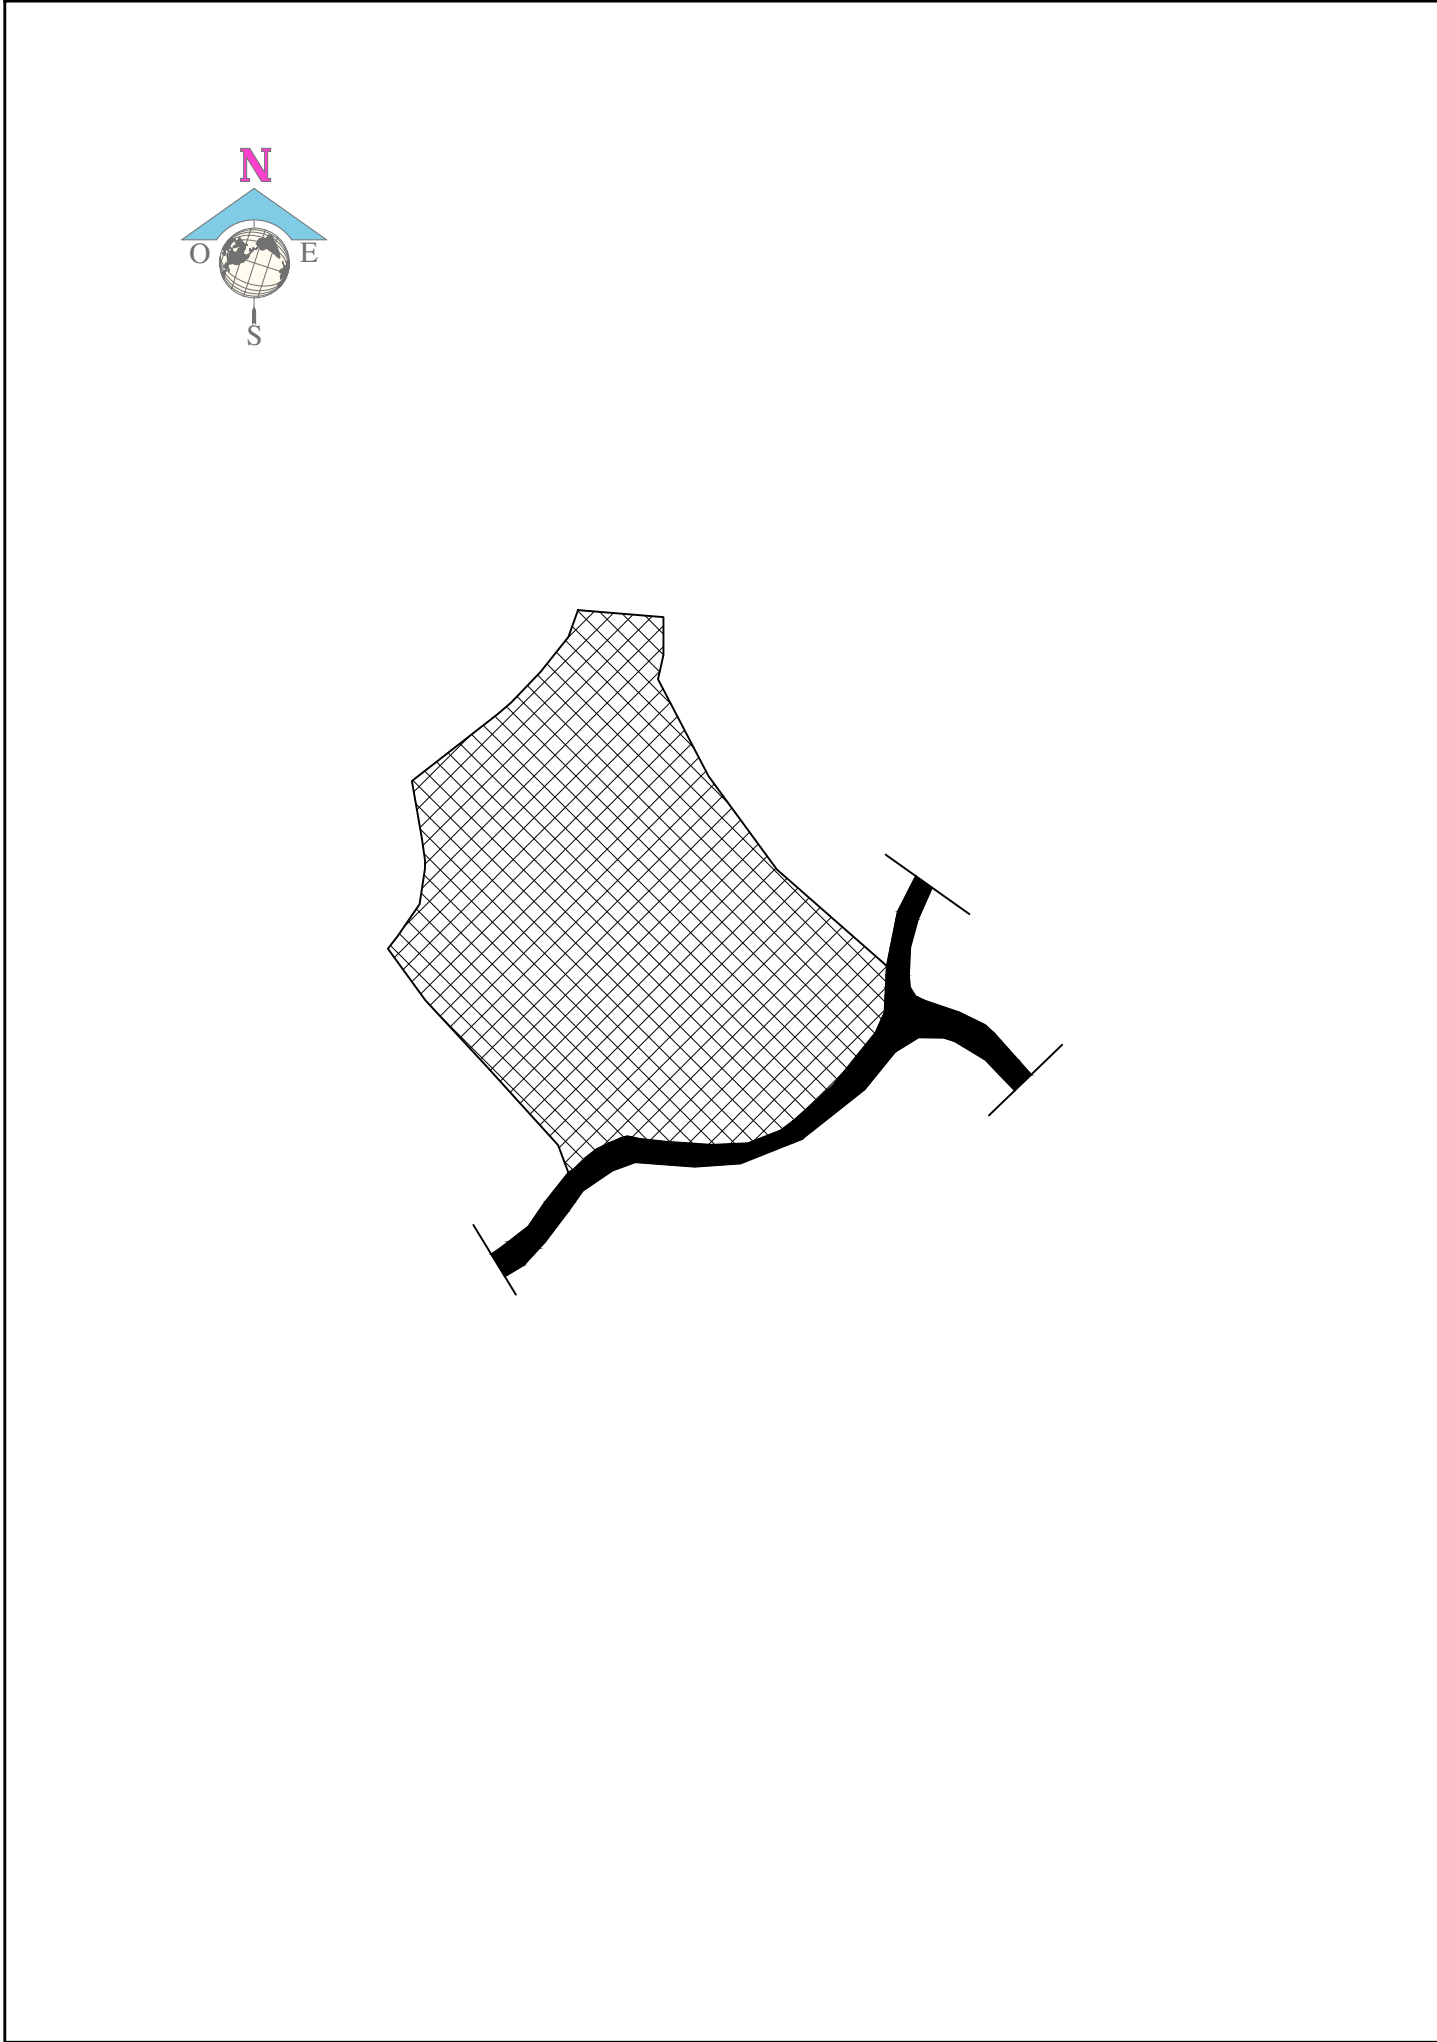

STRALCIO DEL P.R.G.
R: 1:2.000

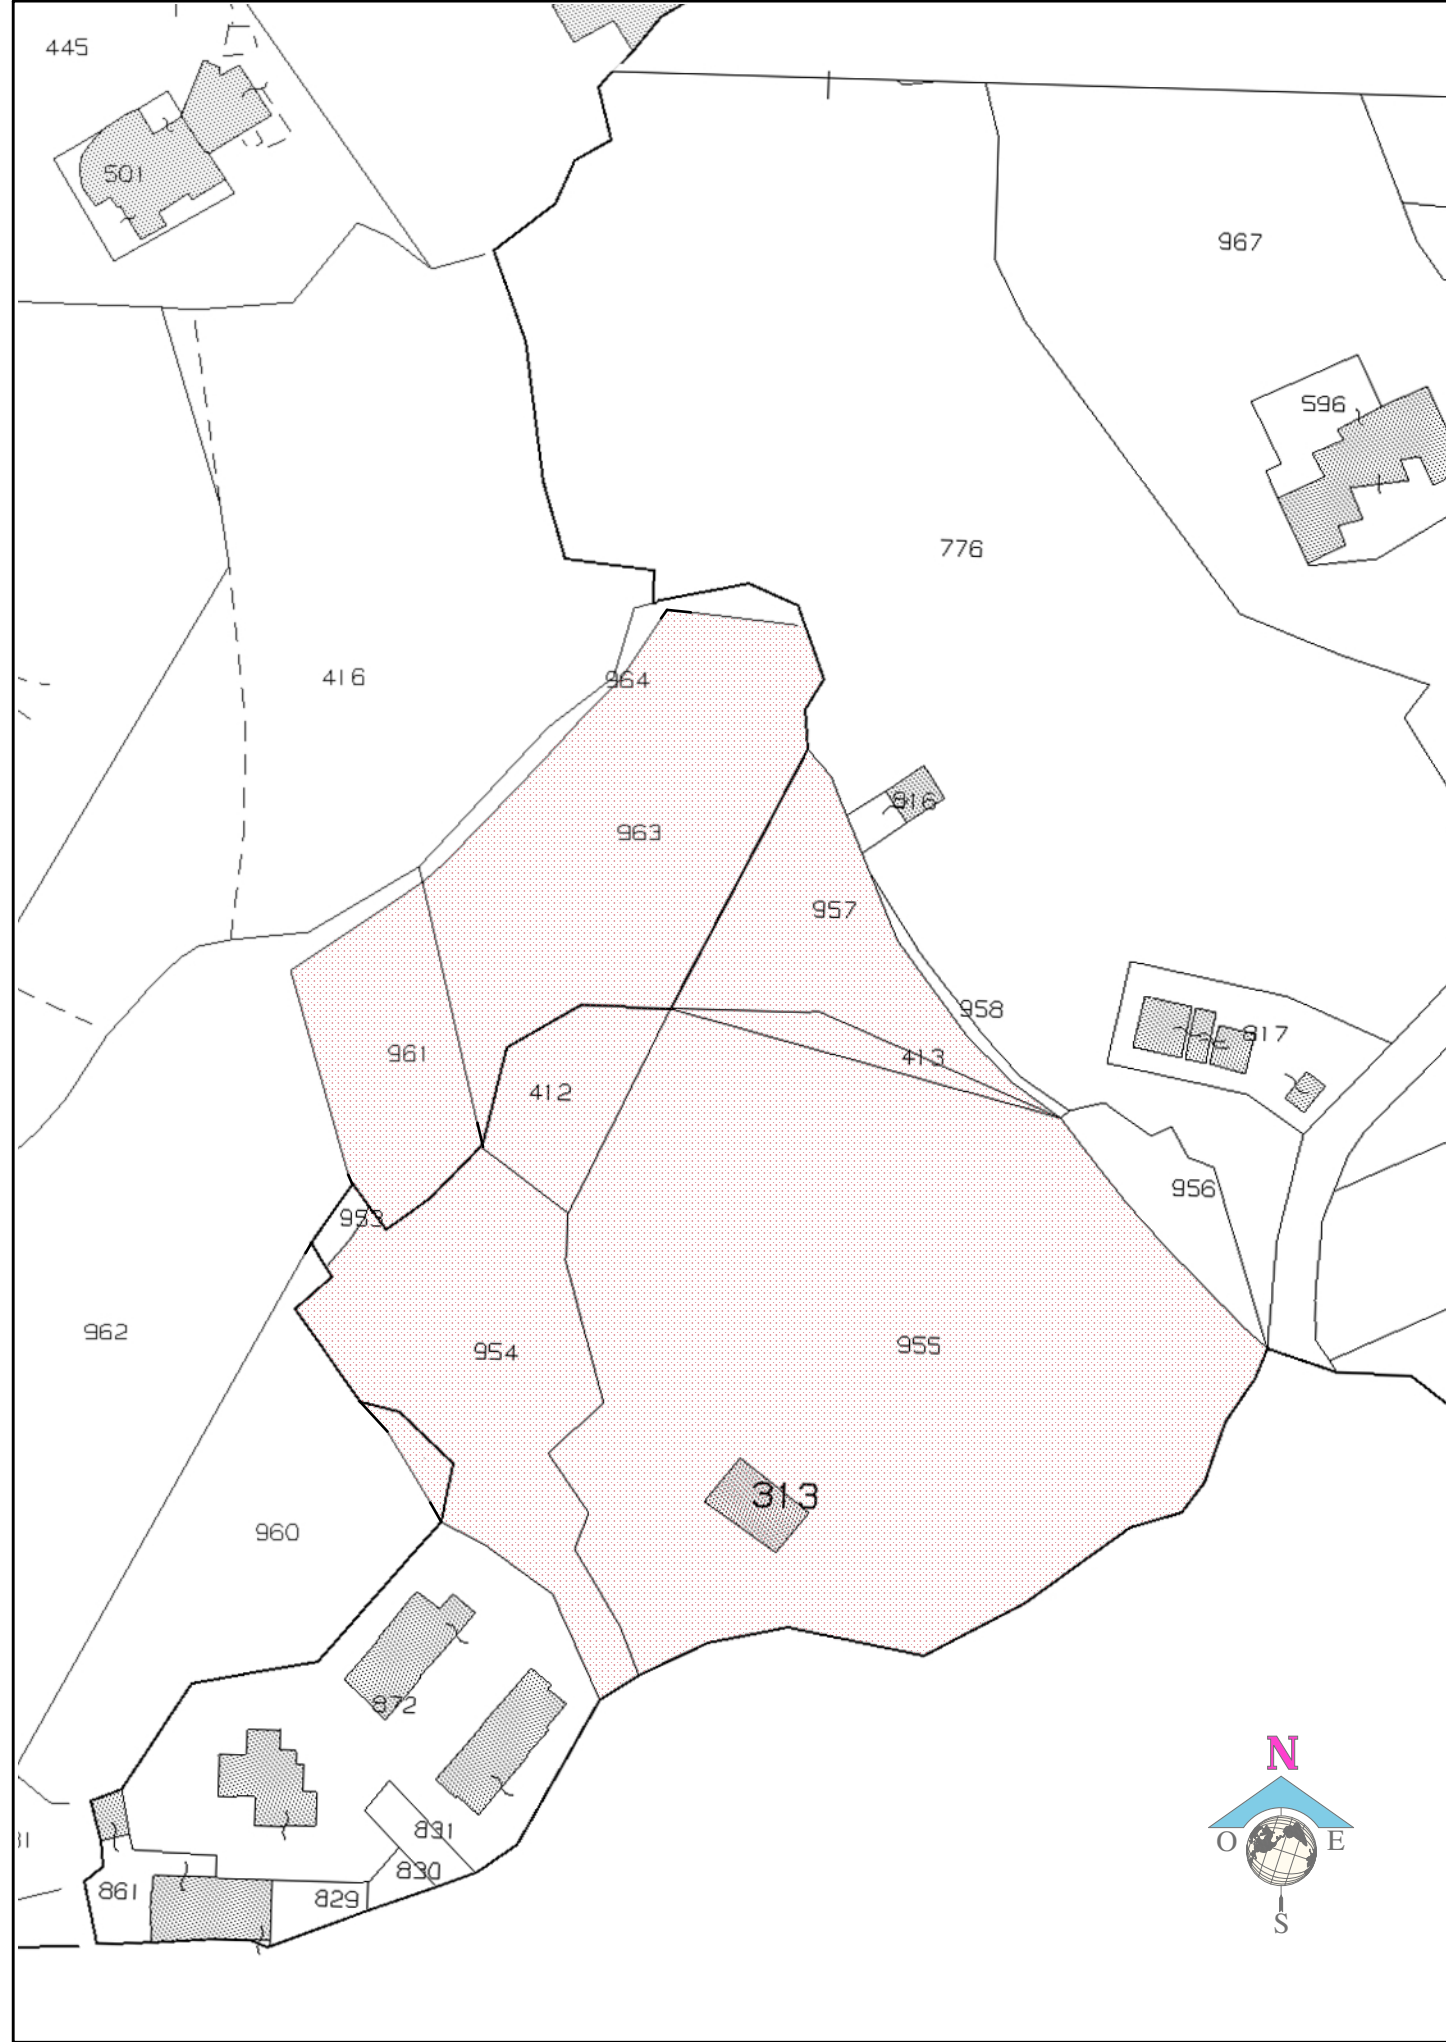

STRALCIO CATASTALE
R: 1:1.000



Libero Consorzio Comunale di Trapani
già Provincia Regionale di Trapani
Settore "Lavori Pubblici, Viabilità, Portualità e Patrimonio"

**PROGETTO PER LA REALIZZAZIONE I.T.C. E
MAGISTRALE "V. ALMANZA" DI PANTELLERIA
- 1° STRALCIO -**



Well Tech Engineering srl
CERTIFICATA ISO 9001
Via Dogana n°1 - 38122 Trento
Tel. 0461 261784 - Fax 0461 223469
Zona Industriale n°121 - 35100 Agrigento
Tel. 0922 441526 - Fax 0922 441527
E-mail: info@weltechsrl.it

PROGETTISTA
Well Tech Engineering S.r.l.
Responsabile della progettazione:
Arch. Calogero BALDO

Strutture:
Ing. Salvatore LOMBARDO

Il Responsabile del Procedimento
Arch. Antonino GANDOLFO

CAPITOLO	INQUADRAMENTO TERRITORIALE E RILIEVO			PROGETTO		
TITOLO DELLA TAVOLA	Inquadramento geografico			W	T	1 9 1 B
				Scala	Formato	Alt.
				varie	A/1+	01

EDIZ.	REV.	DATA	DESCRIZIONE	DIS.	CONTR.	APPR.	FILE ARCHIVIO
A	0	FEBBRAIO 2018	PROGETTO ESECUTIVO	D.G.	L.S.	C.B.	WT191B01.PC9

PROGETTO ESECUTIVO