

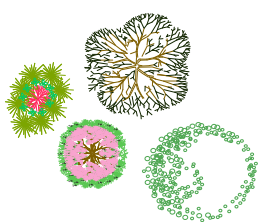


DETTAGLIO "A" PAVIMENTAZIONE
- conglomerato cementizio stampato -
Rif. E.P. - PP.26

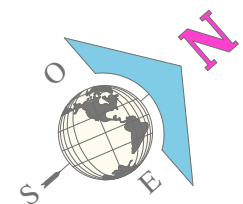


Alberature, siepi e cespugli autoctoni
(esclusi dall'appalto)

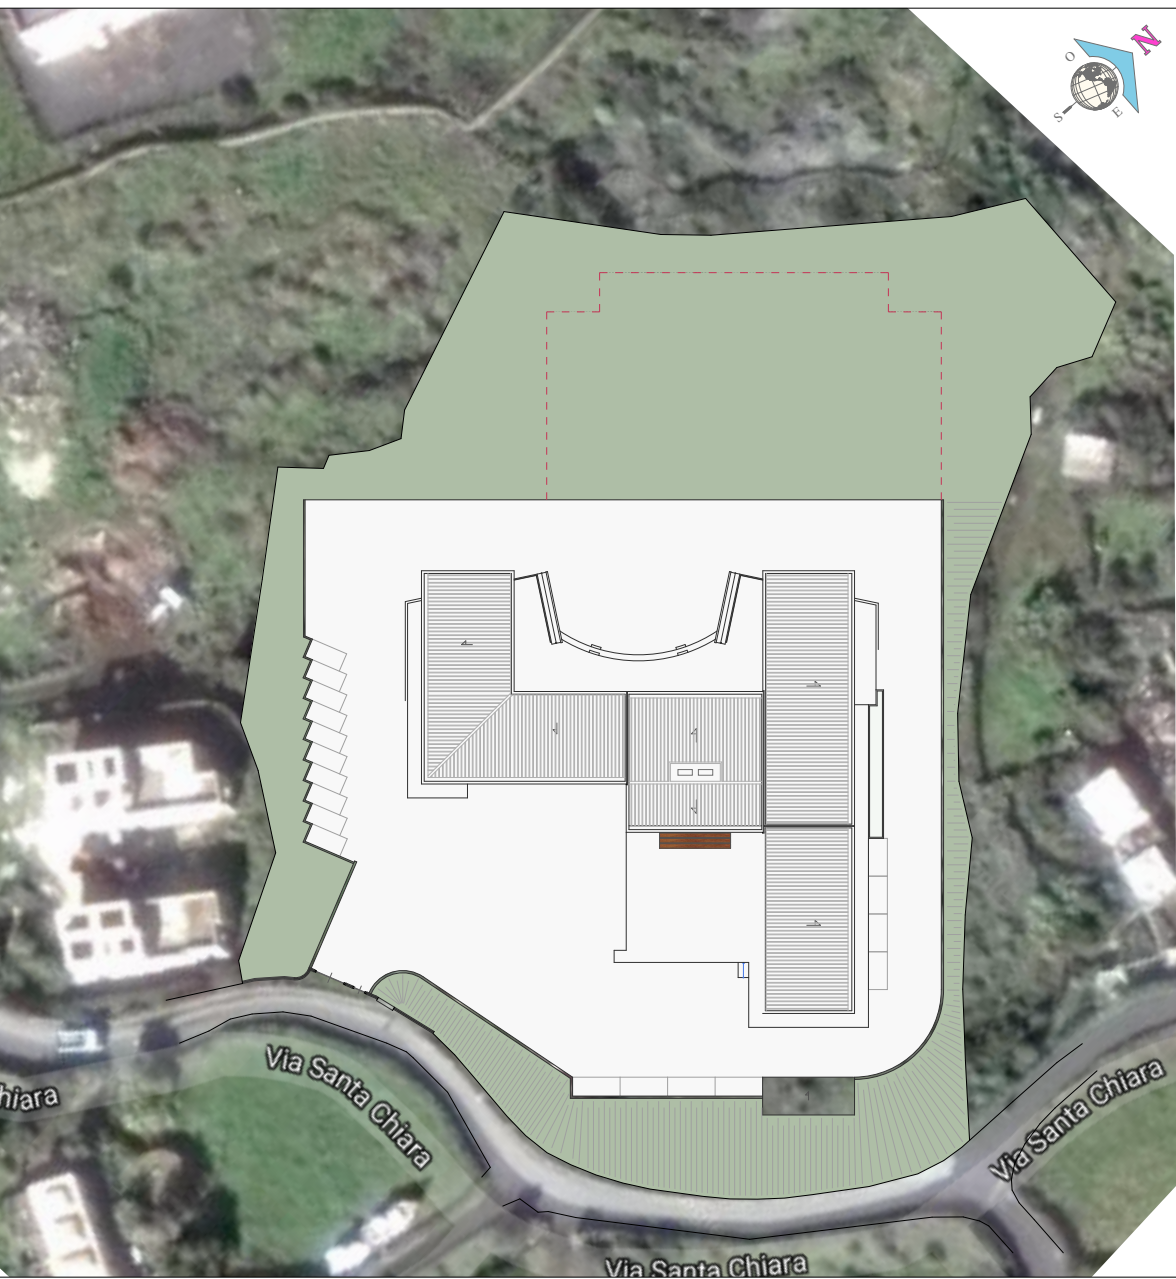

ORTOFOTO - R: 1:1.000
con sovrapposizione rilievo

KEYPLAN

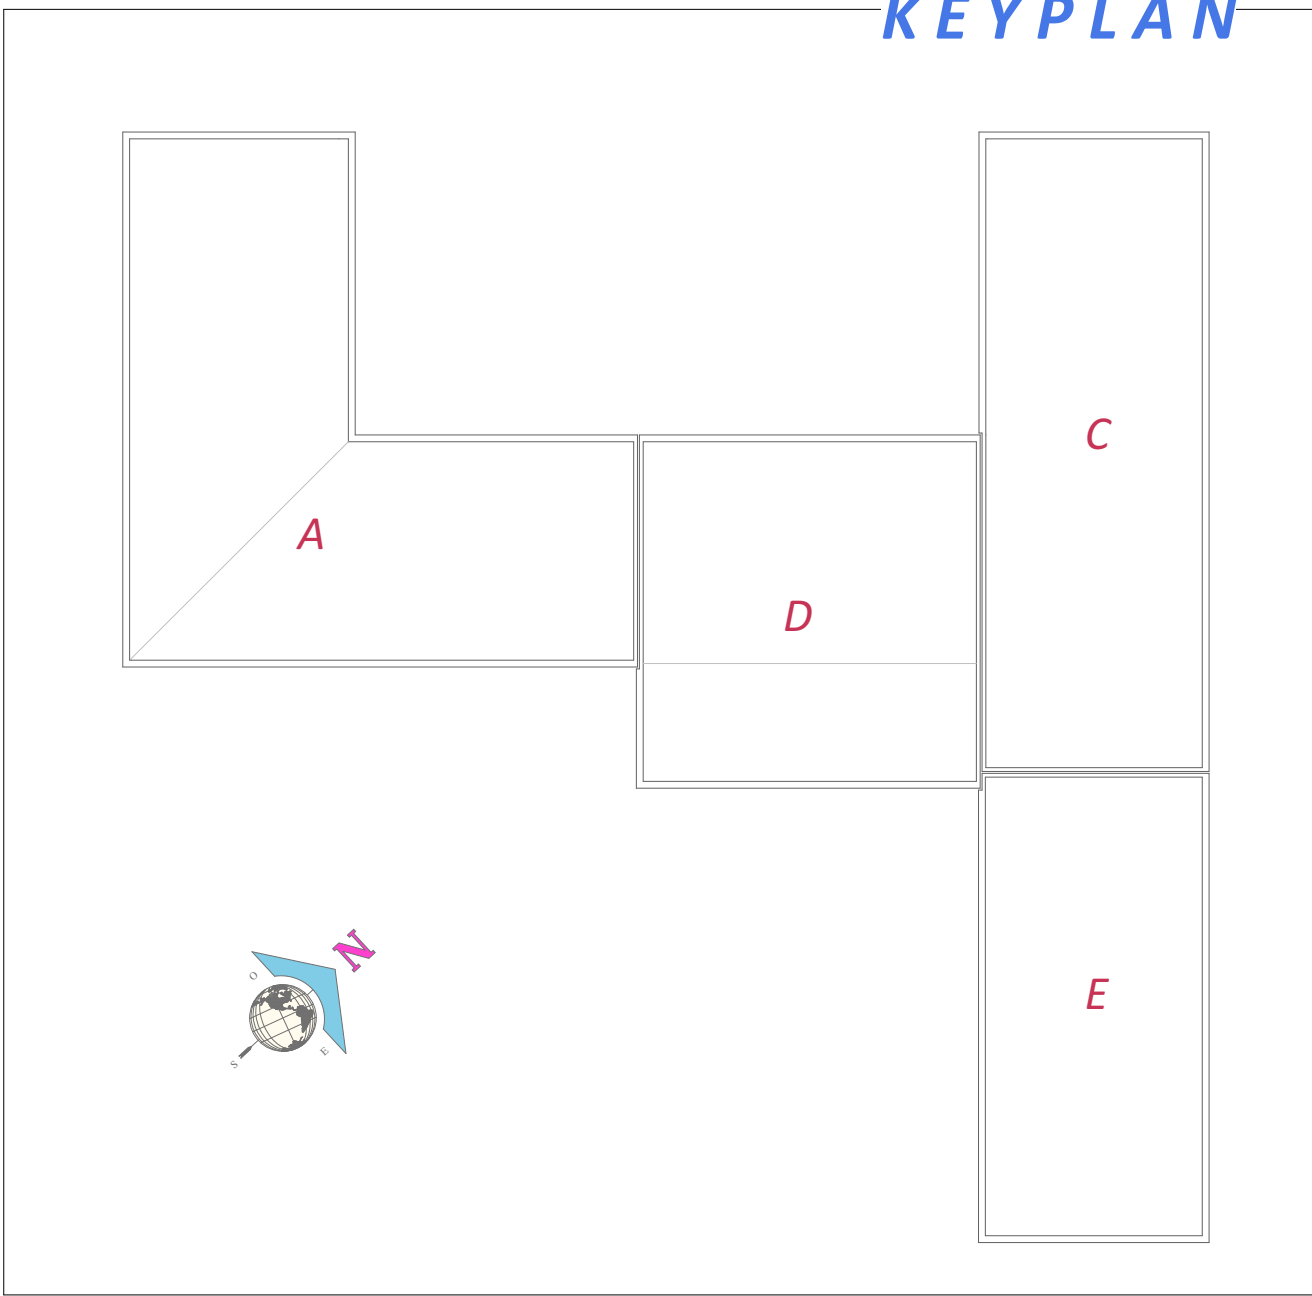

DETTAGLIO "B" PORTALE
Rif. E.P. - PP.22



DETTAGLIO "C" PANCHINA
Rif. E.P. - PP.31



V I A
S A N T A

C H I A R A

PLANIMETRIA GENERALE DI PROGETTO
Scala 1:200



Libero Consorzio Comunale di Trapani
già Provincia Regionale di Trapani
Settore "Lavori Pubblici, Viabilità, Puntualità e Patrimonio"

**PROGETTO PER LA REALIZZAZIONE I.T.C. E
MAGISTRALE "V. ALMANZA" DI PANTELLERIA
- 1° STRALCIO -**



Well Tech Engineering srl
CERTIFICATA S. 150/0001
Via Degani n°11 - 91122 Trapani
Tel. 0922 261766 - Fax 0922 223469
Zona Industriale n°120 - 92100 Agrigento
Tel. 0922 441526 - Fax 0922 441527
E-mail: info@welltech.it

PROGETTISTA
Well Tech
Engineering S.r.l.
Responsabile della progettazione:
Arch. Calogero BALDO
Strutture:
Ing. Salvatore LOMBARDO



Il Responsabile del Procedimento
Arch. Antonino GANDOLFO

CARTELLO		PROGETTO ARCHITETTONICO				PROGETTO		
TITOLO DELLA TAVOLA		Planimetria di progetto				W	T	I
						Scala	Formato	Alt.
						1:200	A0-	01
EDIZ.	REV.	DATA	DESCRIZIONE	DIS.	CONTR.	APPR.	FILE ARCHIVIO	
A	0	FEBBRAIO 2018	PROGETTO ESECUTIVO	D.G.	L.S.	C.B.	WT191C01.PC9	

PROGETTO ESECUTIVO