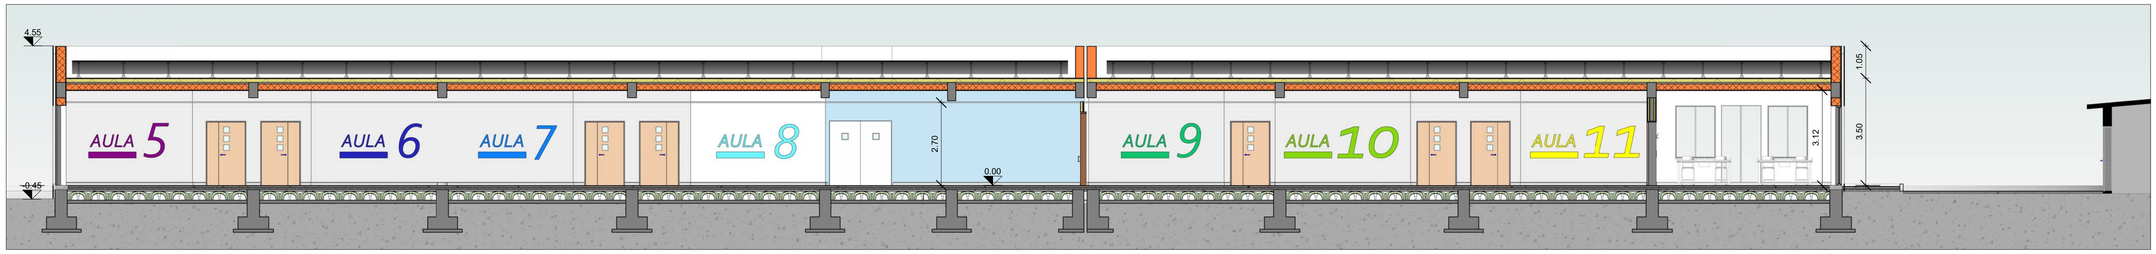

SEZIONE C-C SCALA 1:100

SEZIONE F-F SCALA 1:100

SEZIONE D-D SCALA 1:100

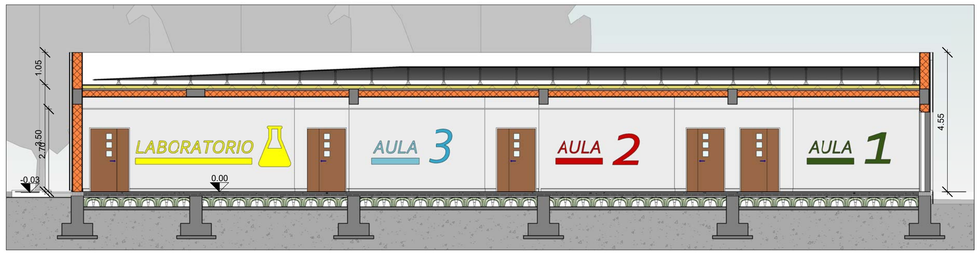

SEZIONE B-B SCALA 1:100

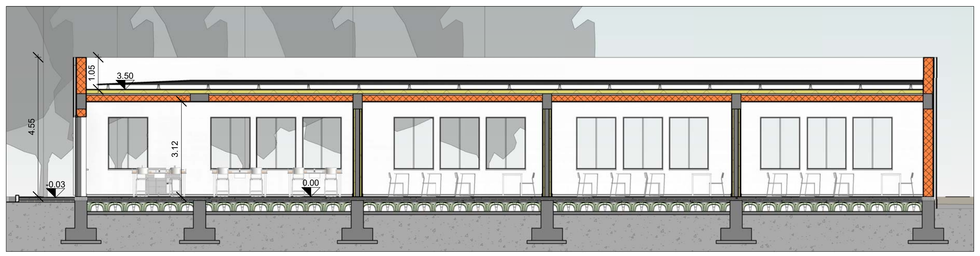

SEZIONE A-A SCALA 1:100

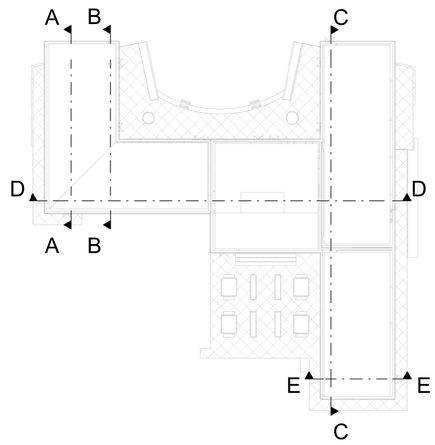

Libero Consorzio Comunale di Trapani

già Provincia Regionale di Trapani

Settore "Lavori Pubblici, Viabilità, Portualità e Patrimonio"

PROGETTO PER LA REALIZZAZIONE I.T.C. E MAGISTRALE "V. ALMANZA" DI PANTELLERIA - 1° STRALCIO -

Well Tech Engineering srl
CERTIFICATA ISO 9001
Via Dogana n° 1 - 38122 Trento
Tel. 461 261784 - Fax 461 223469
Zona industriale n° 120 - 92100 Agrigento
Tel. 0922 441526 - Fax 0922 441527
E-mail: info@welltechsrl.it

PROGETTISTA
Well Tech Engineering S.r.l.
Responsabile della progettazione
Arch. Calogero BALDO

Strutture
Ing. Salvatore LOMBARDO

Il Responsabile del Procedimento
Arch. Antonino GANDOLFO

CAPITOLO	PROGETTO ARCHITETTONICO
TITOLO DELLA TAVOLA	**Sezioni**

PROGETTO		
W T 1 9 1 C		
Scala	Formato	All.
1:100	A/1	09

EDIZ.	REV.	DATA	DESCRIZIONE	DIS.	CONTR.	APPR.	FILE ARCHIVIO
A	0	**FEBBRAIO 2018**	**PROGETTO ESECUTIVO**	D.G.	L.S.	C.B.	WT191C09.DWG

PROGETTO ESECUTIVO