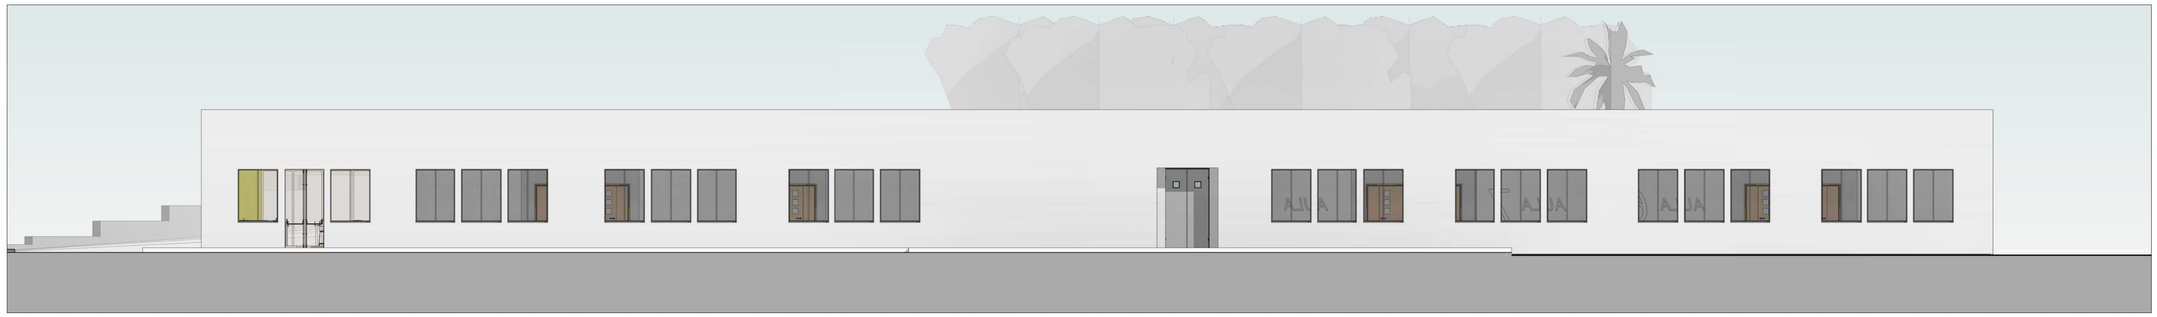

PROSPETTO EST SCALA 1:100

PROSPETTO SUD SCALA 1:100

PROSPETTO OVEST SCALA 1:100

PROSPETTO NORD SCALA 1:100

Libero Consorzio Comunale di Trapani

già Provincia Regionale di Trapani

Settore "Lavori Pubblici, Viabilità, Portualità e Patrimonio"

PROGETTO PER LA REALIZZAZIONE I.T.C. E MAGISTRALE "V. ALMANZA" DI PANTELLERIA - 1° STRALCIO -

Well Tech Engineering srl
CERTIFICATA ISO 9001
Via Dogana n° 1 - 38122 Trento
Tel. 461 261784 - Fax 461 223469
Zona industriale n°120 - 92100 Agrigento
Tel. 0922 441526 - Fax 0922 441527
E-mail: info@welltechsrl.it

PROGETTISTA
Well Tech Engineering S.r.l.
Responsabile della progettazione
Arch. Calogero BALDO

Strutture
Ing. Salvatore LOMBARDO

Il Responsabile del Procedimento
Arch. Antonino GANDOLFO

CAPITOLO	PROGETTO ARCHITETTONICO
TITOLO DELLA TAVOLA	Prospetti renderizzati

PROGETTO					
W	T	1	9	1	C
Scala		Formato		All.	
1:100		A/1		10	

EDIZ.	REV.	DATA	DESCRIZIONE	DIS.	CONTR.	APPR.	FILE ARCHIVIO
A	0	FEBBRAIO 2018	PROGETTO ESECUTIVO	D.G.	L.S.	C.B.	WT191C10.DWG

PROGETTO ESECUTIVO