

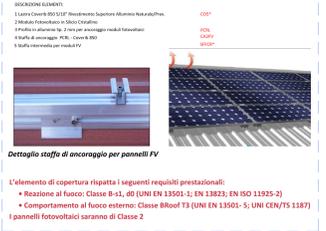
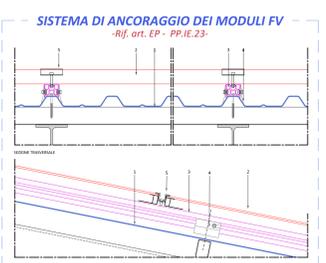


PIANTA SOSTEGNI TELESCOPICI E DETTAGLI COSTRUTTIVI COPERTURA A FALDE
 - Rif. E.P. - 12.6.9.5 -

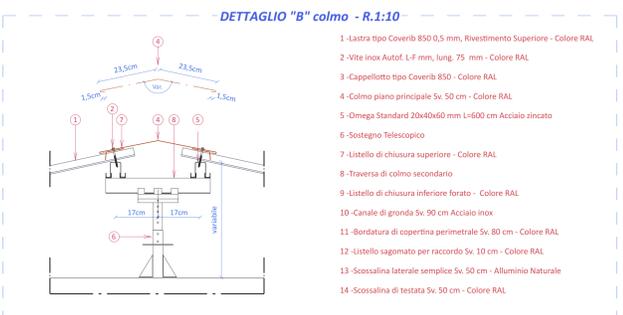

PIANTA SOSTEGNI TELESCOPICI
 Scala 1:100

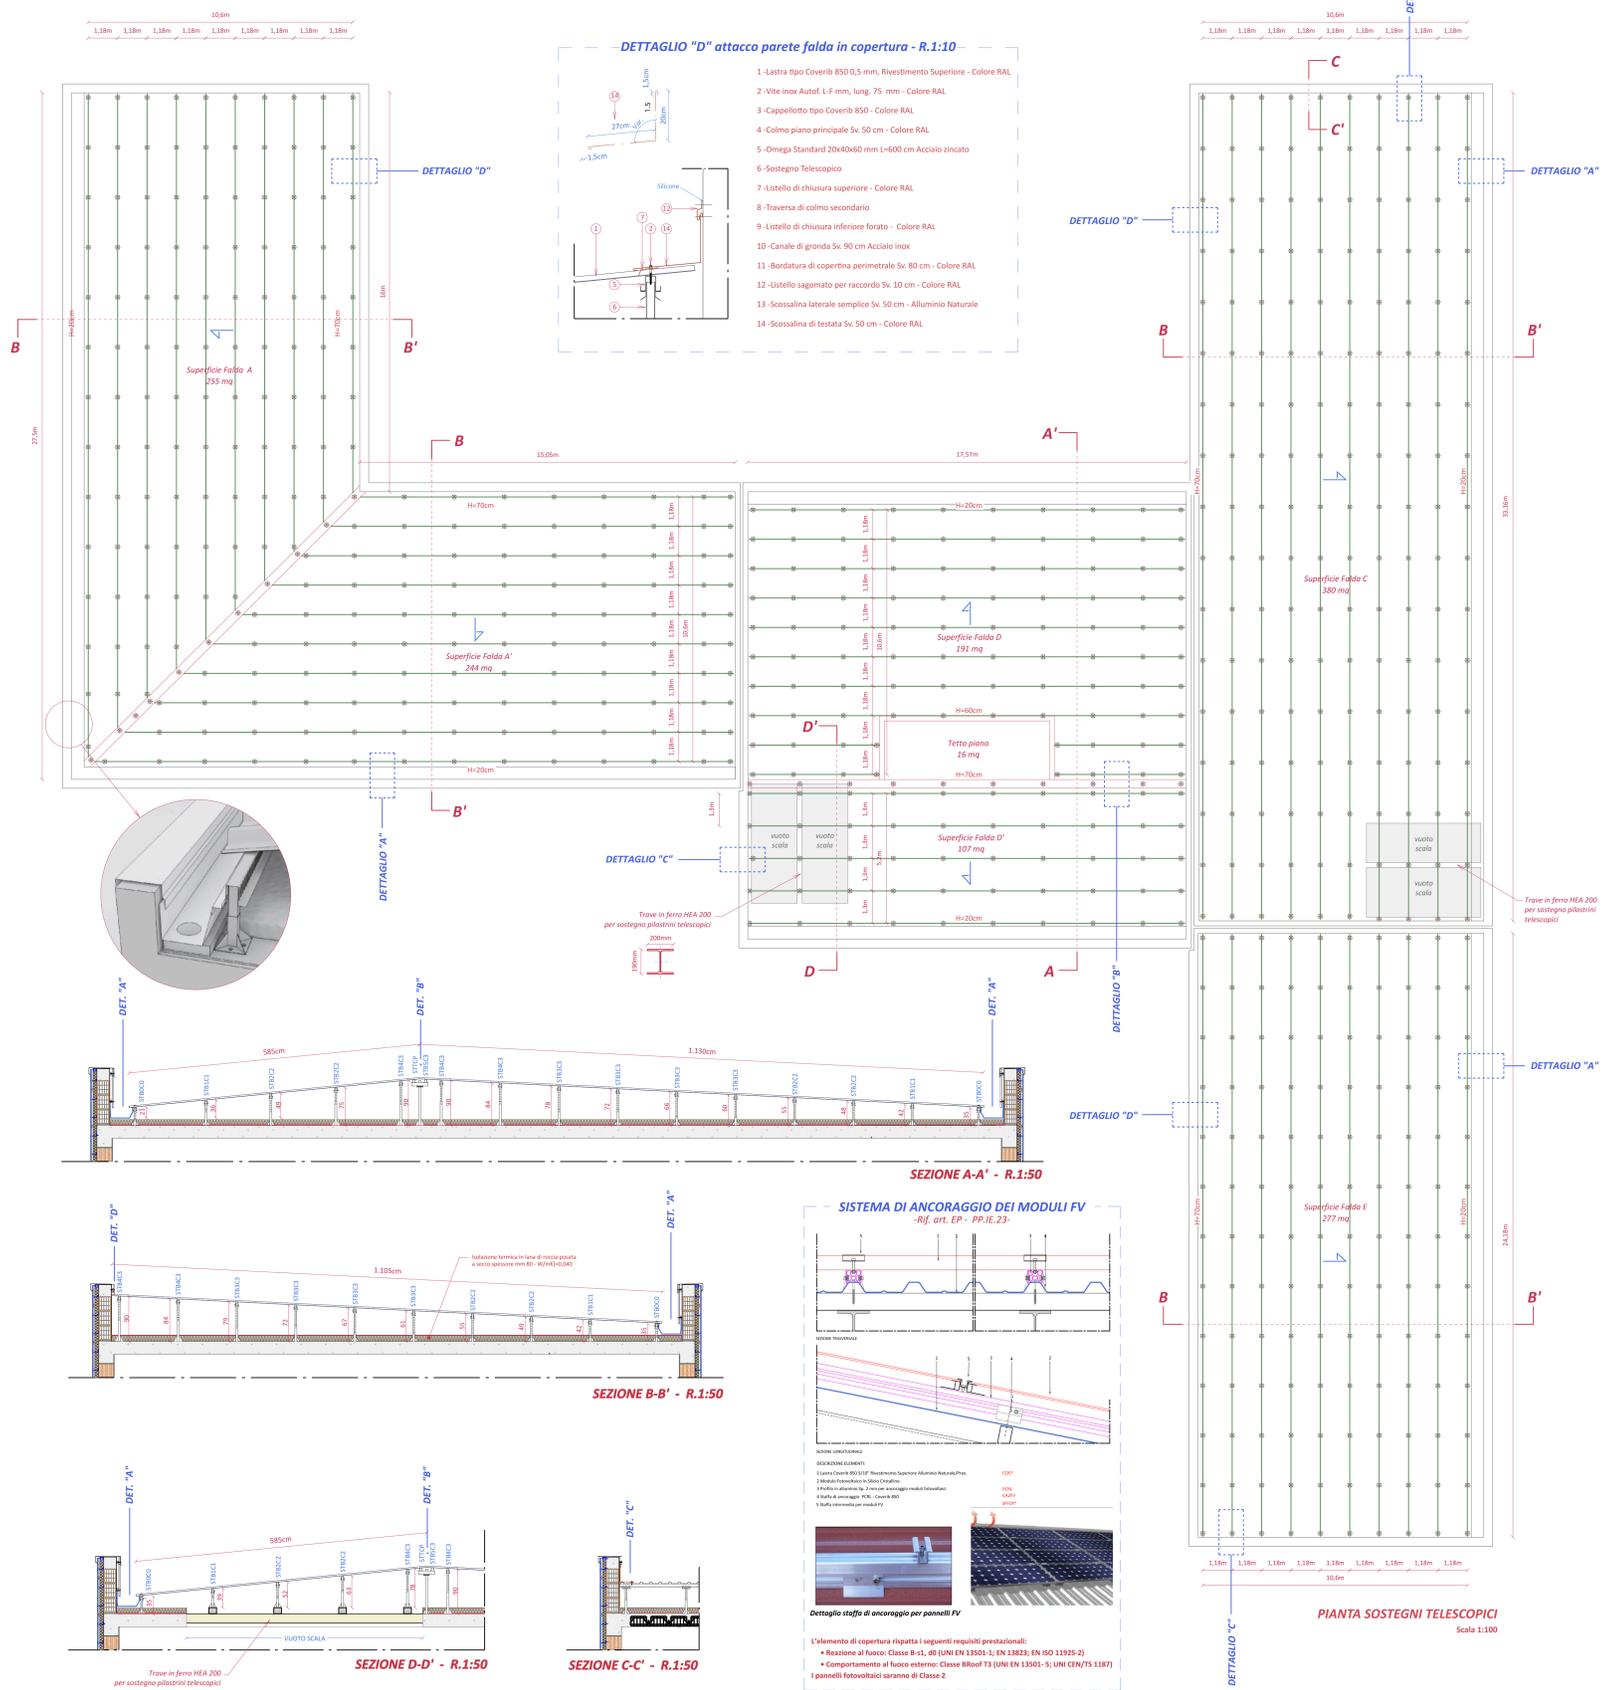

Libero Consorzio Comunale di Trapani
 già Provincia Regionale di Trapani
 Settore "Lavori Pubblici, Viabilità, Portualità e Patrimonio"

**PROGETTO PER LA REALIZZAZIONE I.T.C. E
 MAGISTRALE "V. ALMANZA" DI PANTELLERIA
 - 1° STRALCIO -**

Well Tech Engineering srl
 CERTIFICATA ISO 9001
 Via Dogana n°1 - 38122 Trento
 Tel. 0461 280784 - Fax 0461 223460
 Zona industriale n°120 - 92100 Agrigento
 Tel. 0922 441326 - Fax 0922 441517
 E-mail: info@welltech.it

PROGETTISTA
Well Tech Engineering S.r.l.
 Responsabile della progettazione:
Arch. Calogero BALDO
 Strutturare:
Ing. Salvatore LOMBARDO

Il Responsabile del Procedimento:
Arch. Antonino GANDOLFO

CARTOGIO: **PARTICOLARI COSTRUTTIVI**
 TITOLO DELLA TAVOLA: **Pianta sostegni telescopici e dettagli costruttivi copertura a falde**

PROGETTO: **WT191D**
 Scala: **Formate A/B**
 varie: **A/0-02**

EMZ. REV. DATA DESCRIZIONE INS. CONTR. APPR. FILE ARCHIVIO
 A 0 FEBBRAIO 2018 PROGETTO ESECUTIVO D.G. L.S. C.B. WT191D02.PC9

PROGETTO ESECUTIVO