

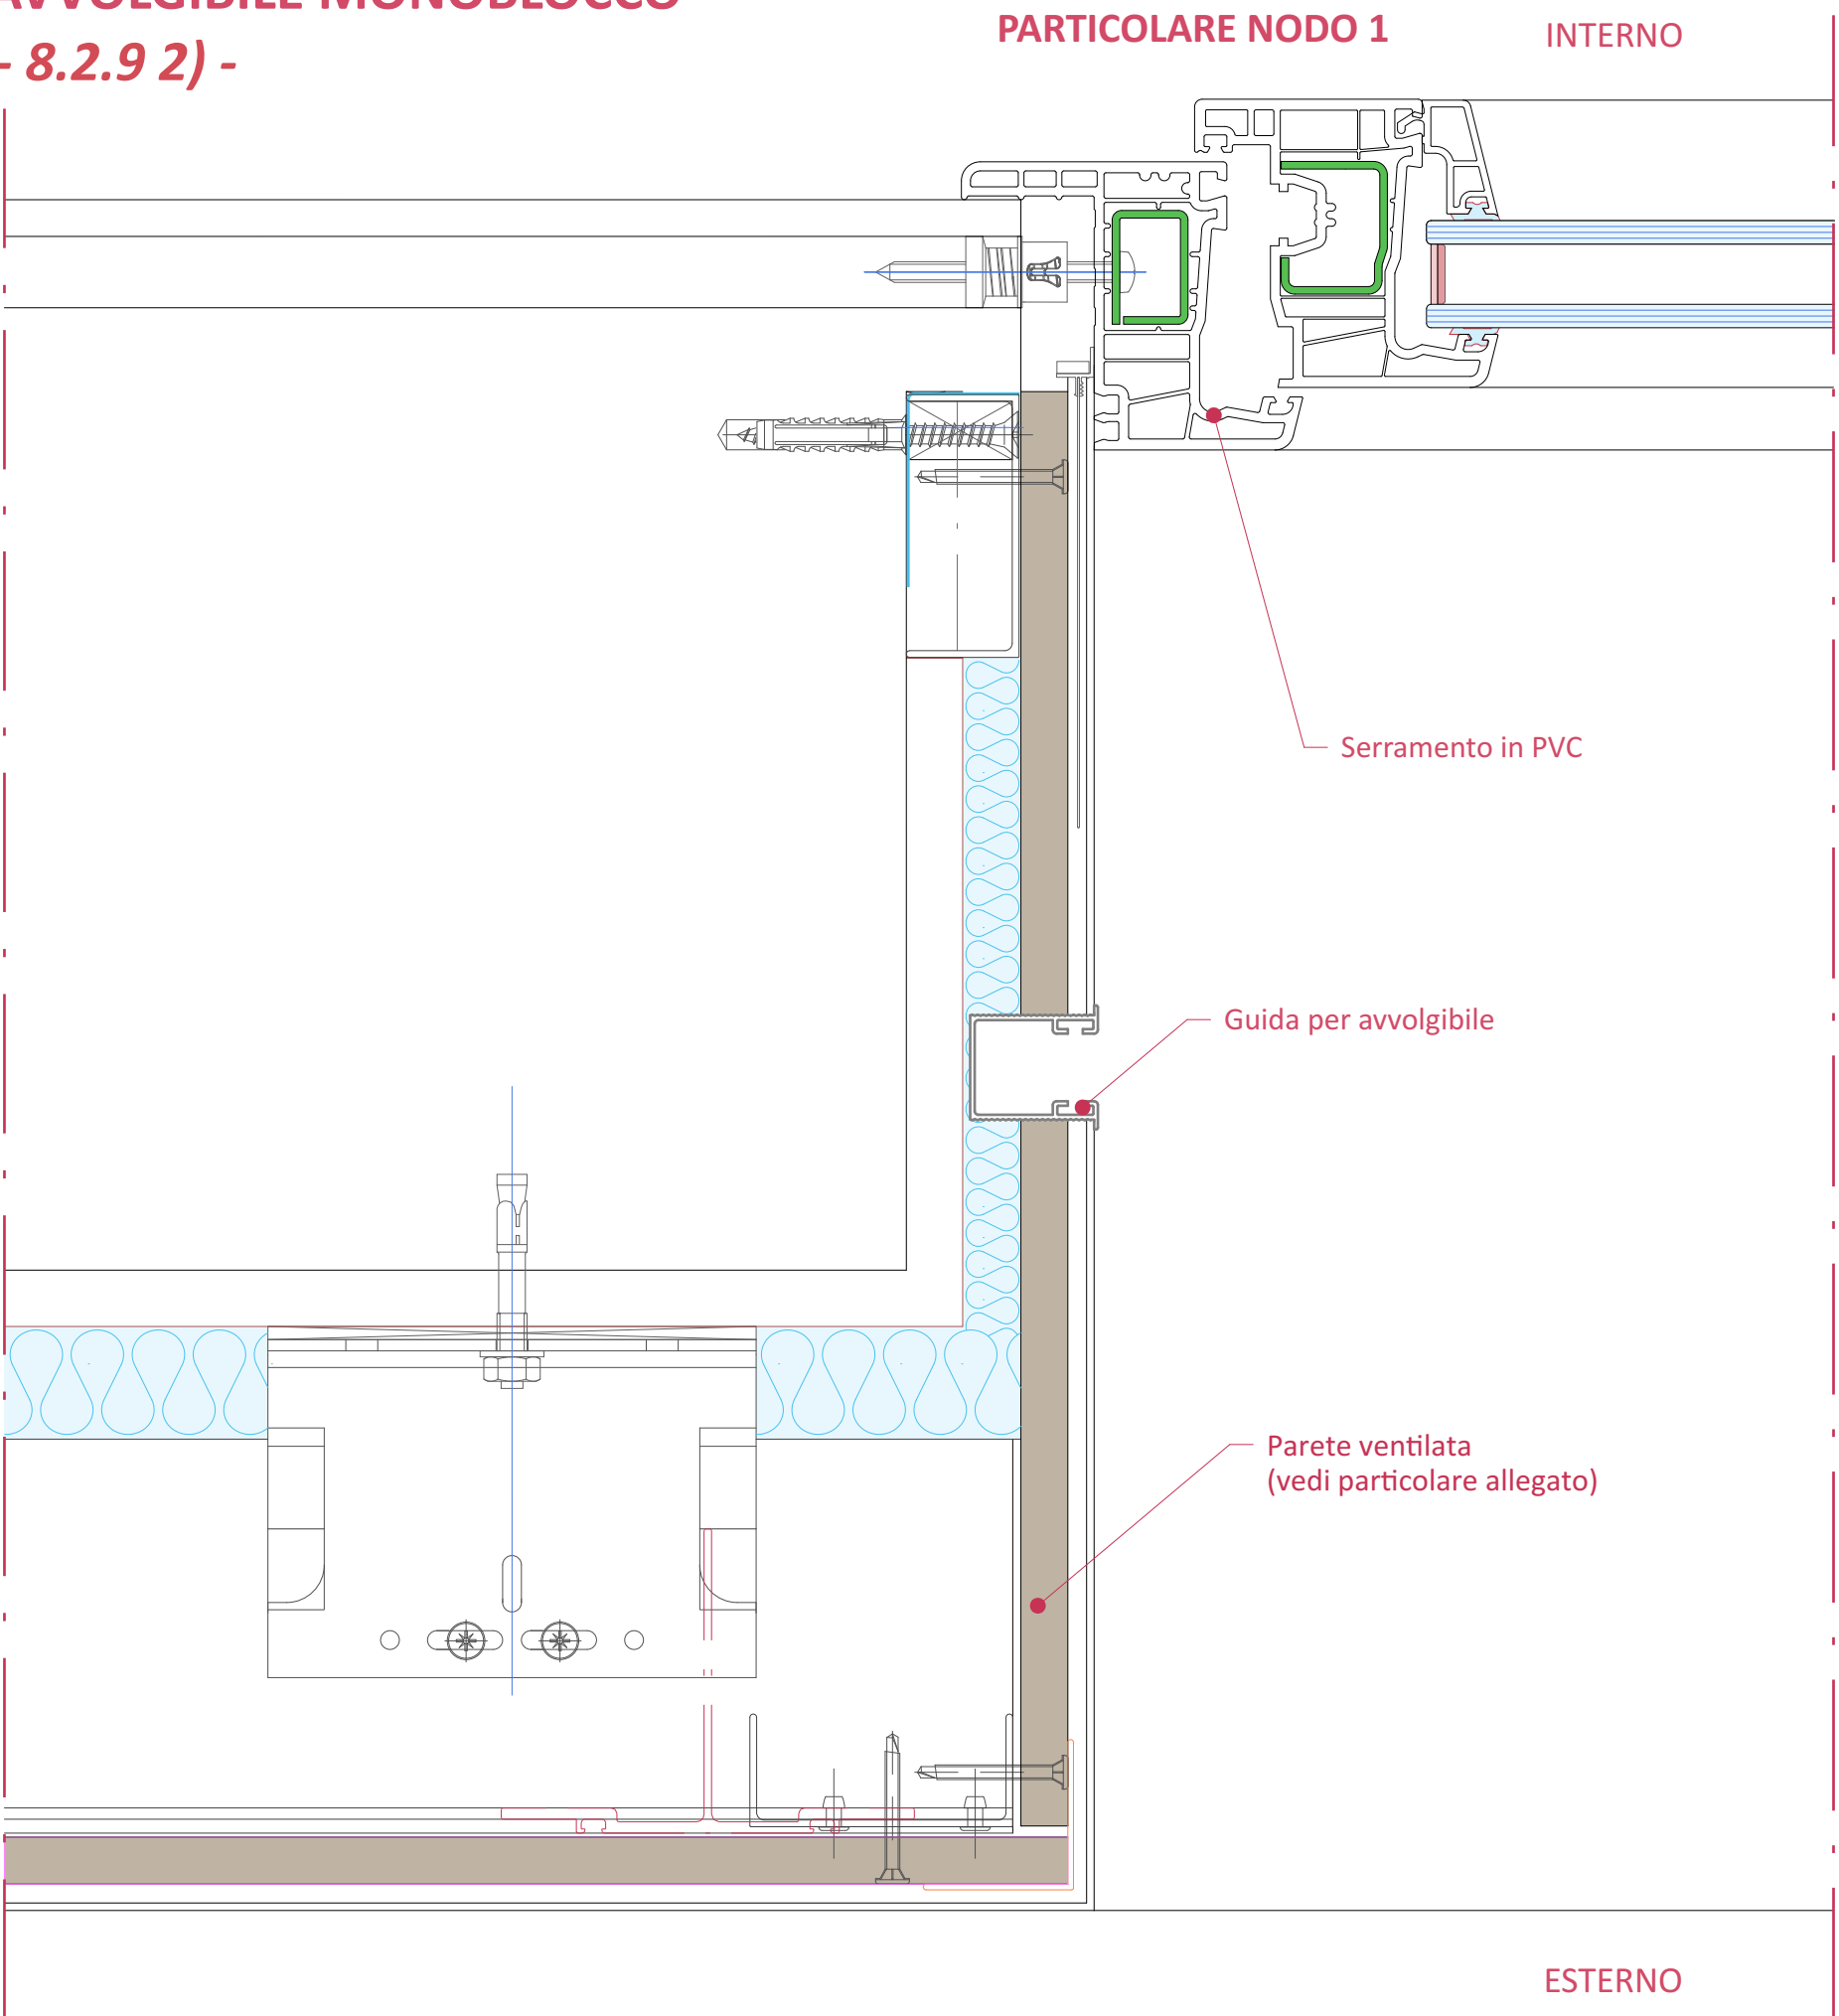


PARTICOLARE CASSONETTO AVVOLGIBILE MONOBLOCCO
- (Cod. EP - 8.2.9 2) -

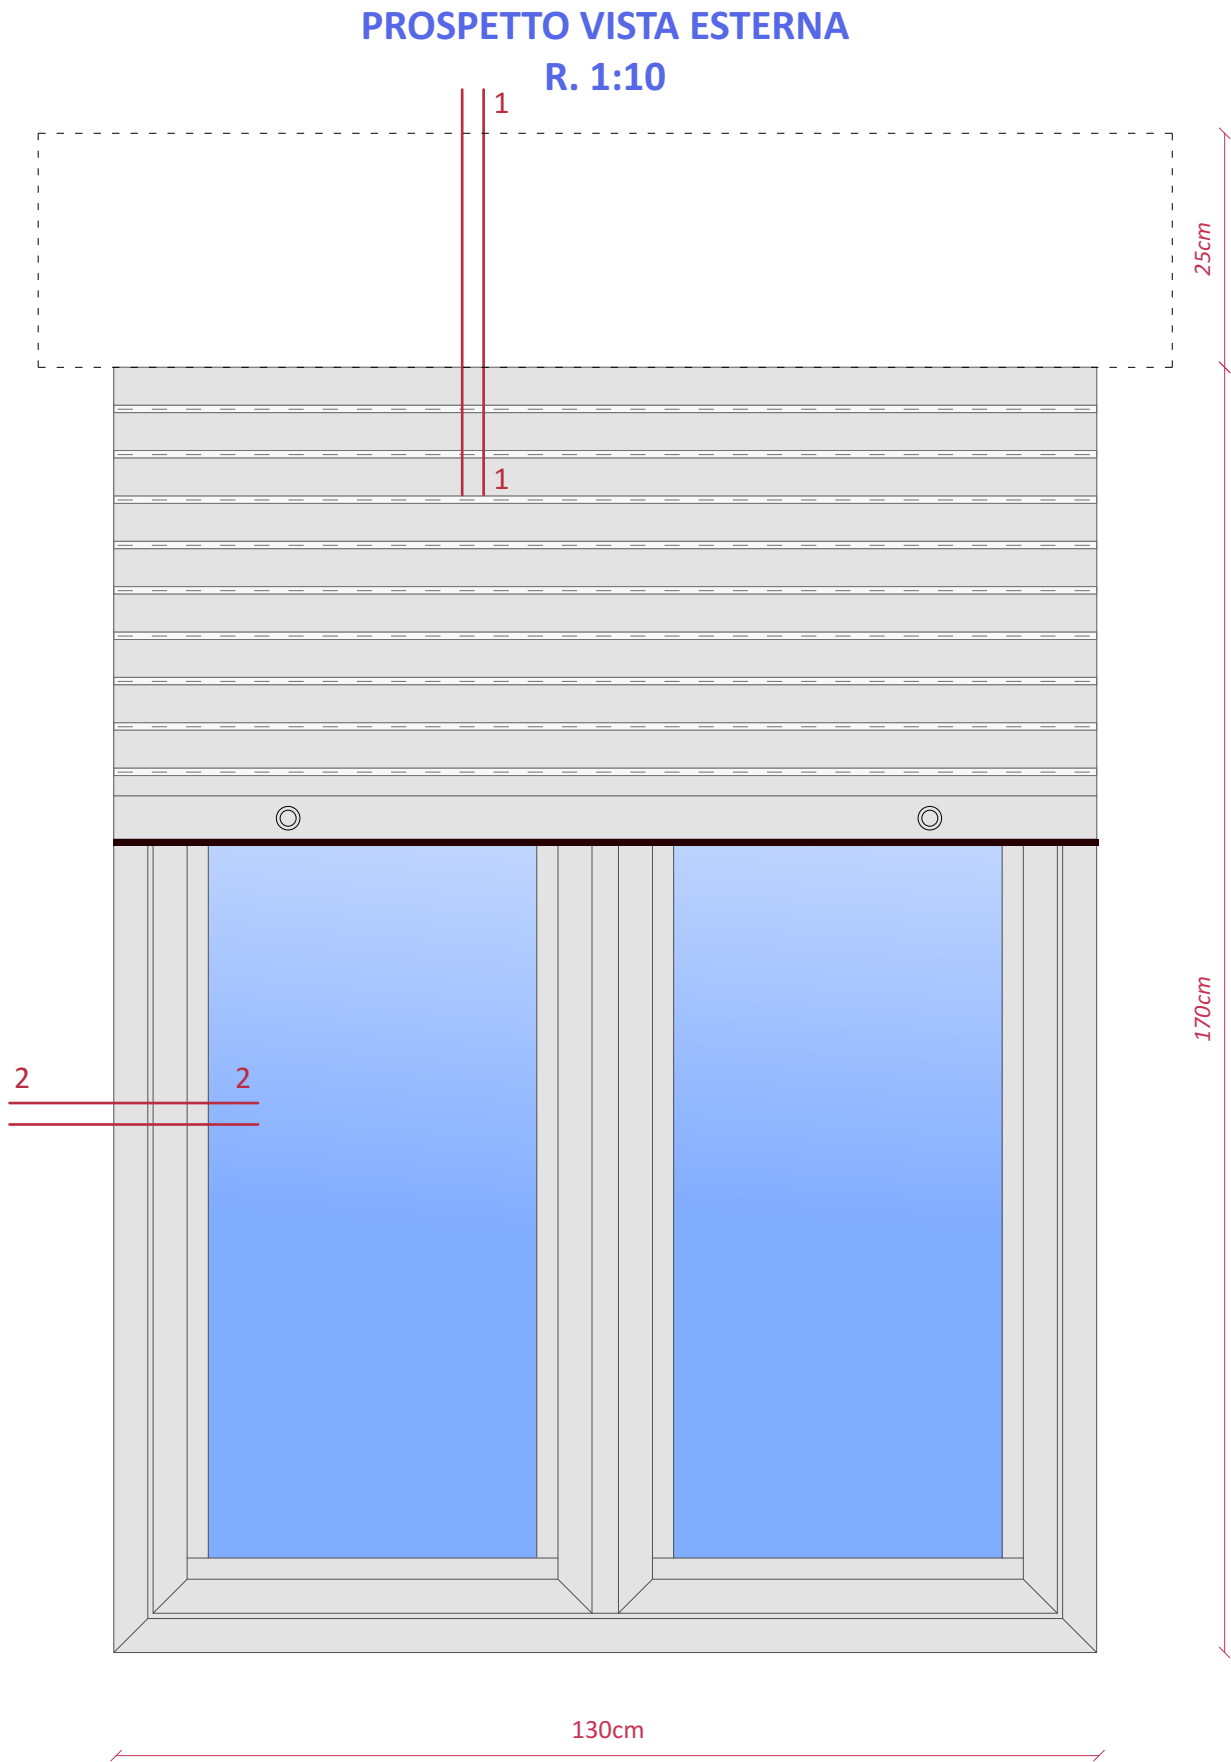

PARTICOLARE NODO 2

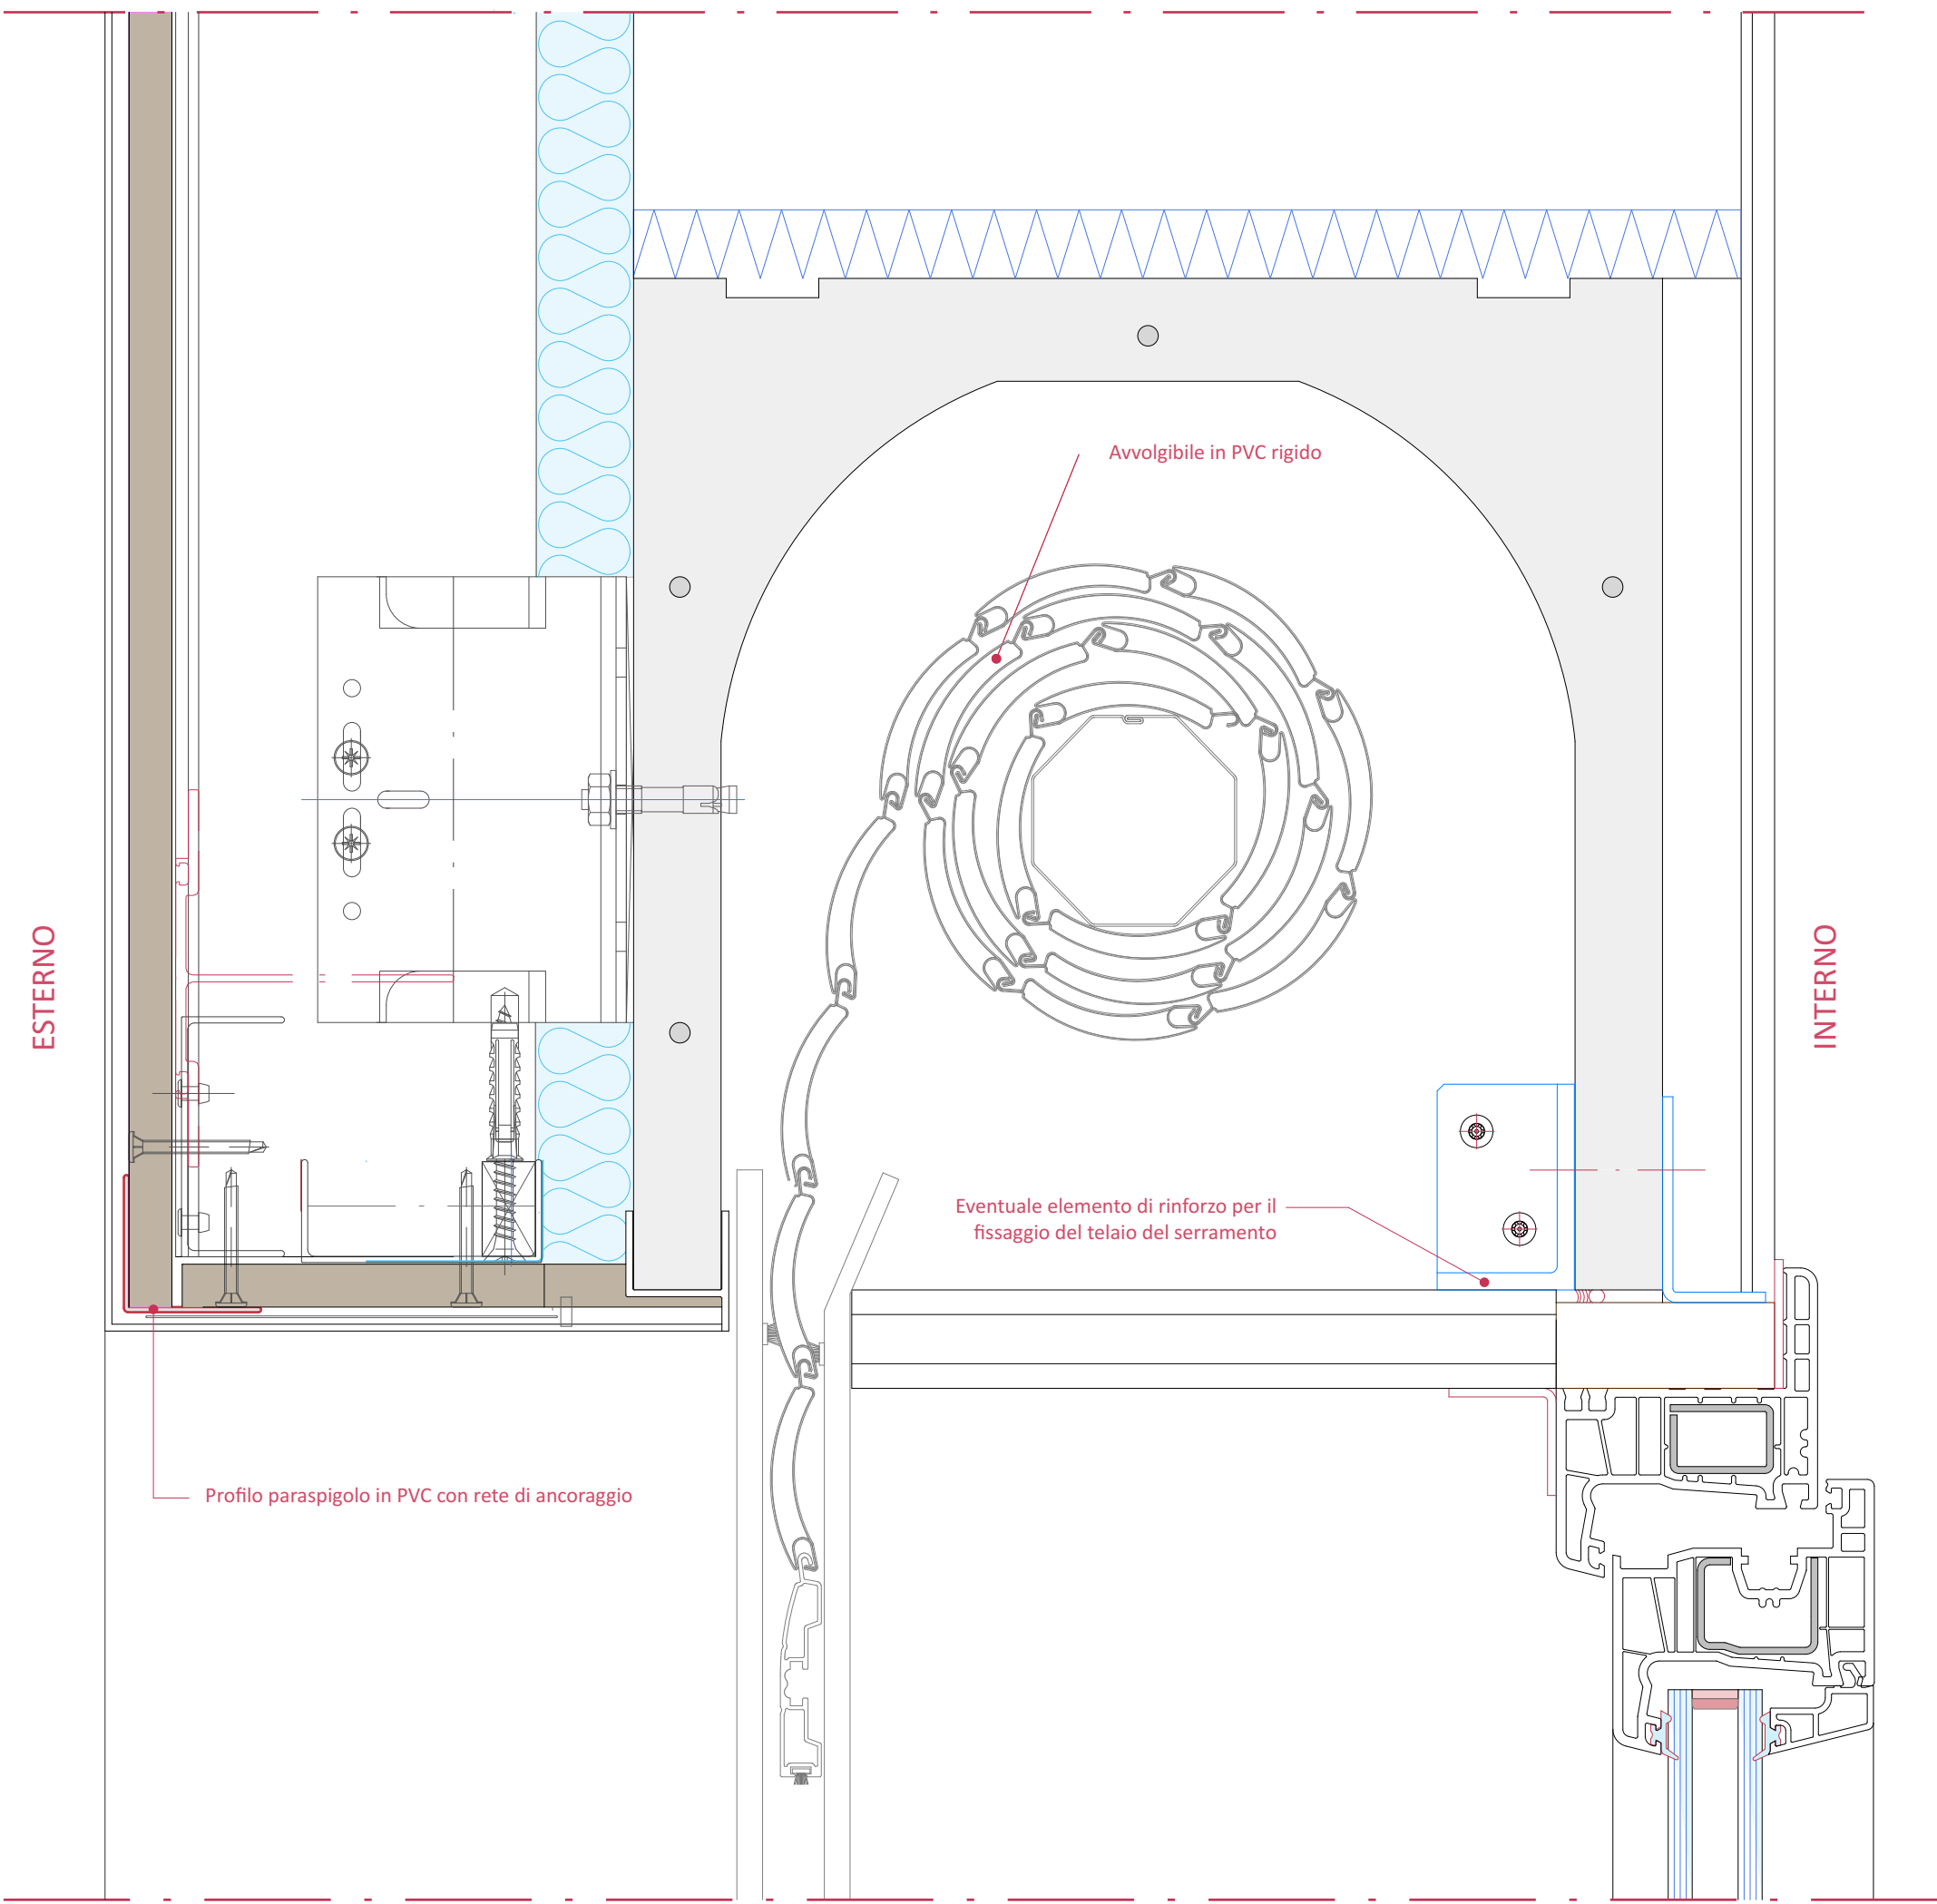

Libero Consorzio Comunale di Trapani

già Provincia Regionale di Trapani
Settore "Lavori Pubblici, Viabilità, Portualità e Patrimonio"

**PROGETTO PER LA REALIZZAZIONE I.T.C. E
MAGISTRALE "V. ALMANZA" DI PANTELLERIA
- 1° STRALCIO -**



Well Tech Engineering srl
CERTIFICATA ISO 9001
Via Dogana n°1 - 38122 Trento
Tel. 461 261784 - Fax 461 223469
Zona industriale n°120 - 92100 Agrigento
Tel. 0922 441526 - Fax 0922 441527
E-mail: info@welltechsrl.it

PROGETTISTA
Well Tech
Engineering S.r.l.
Responsabile della progettazione:
Arch. Calogero BALDO
Strutture
Ing. Salvatore LOMBARDO



Il Responsabile del Procedimento
Arch. Antonino GANDOLFO

CAPITOLO		PARTICOLARI COSTRUTTIVI		PROGETTO		
TITOLO DELLA TAVOLA		Particolare cassonetto avvolgibile		W	T	D
				Scala	Formato	All.
				varie	A/1-	07
EDIZ.	REV.	DATA	DESCRIZIONE	DIS.	CONTR.	APPR.
A	0	FEBBRAIO 2018	PROGETTO ESECUTIVO	D.G.	L.S.	C.B.
				FILE ARCHIVIO		
				WT191D07.PC9		

PROGETTO ESECUTIVO