



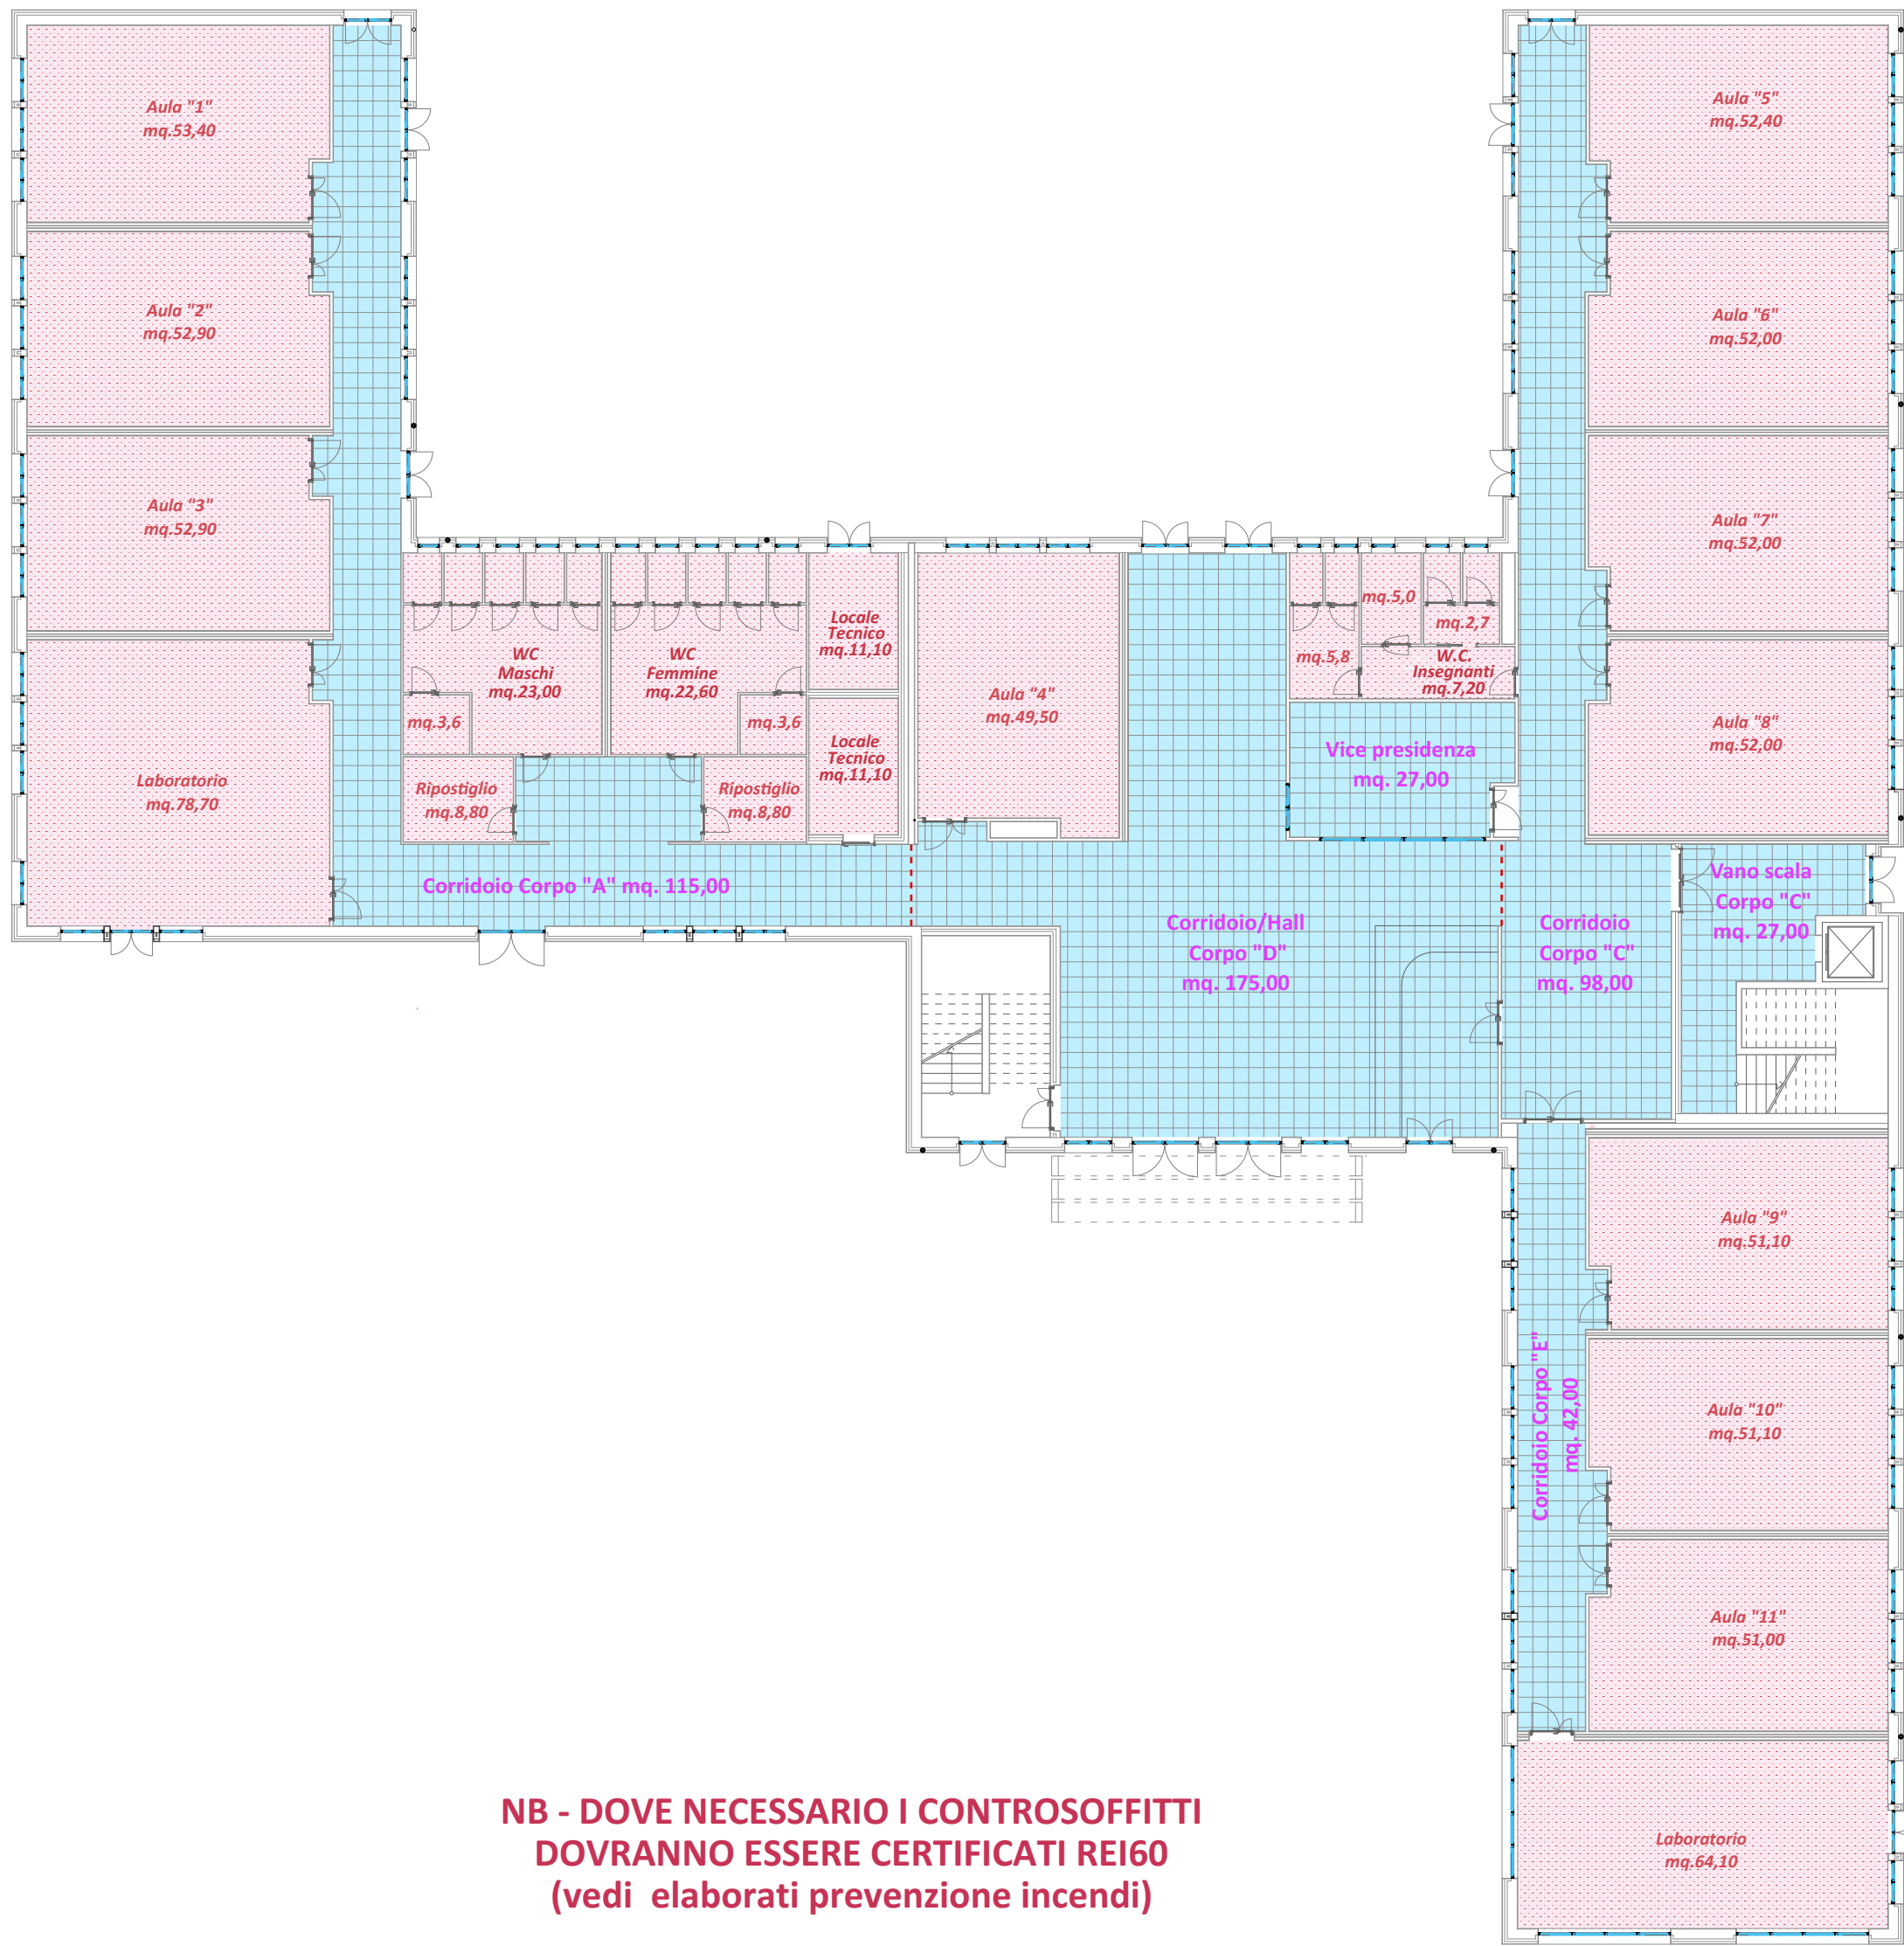


NB - DOVE NECESSARIO I CONTROSOFFITTI
DOVRANNO ESSERE CERTIFICATI REI60
(vedi elaborati prevenzione incendi)

PIANTA PIANO TERRA

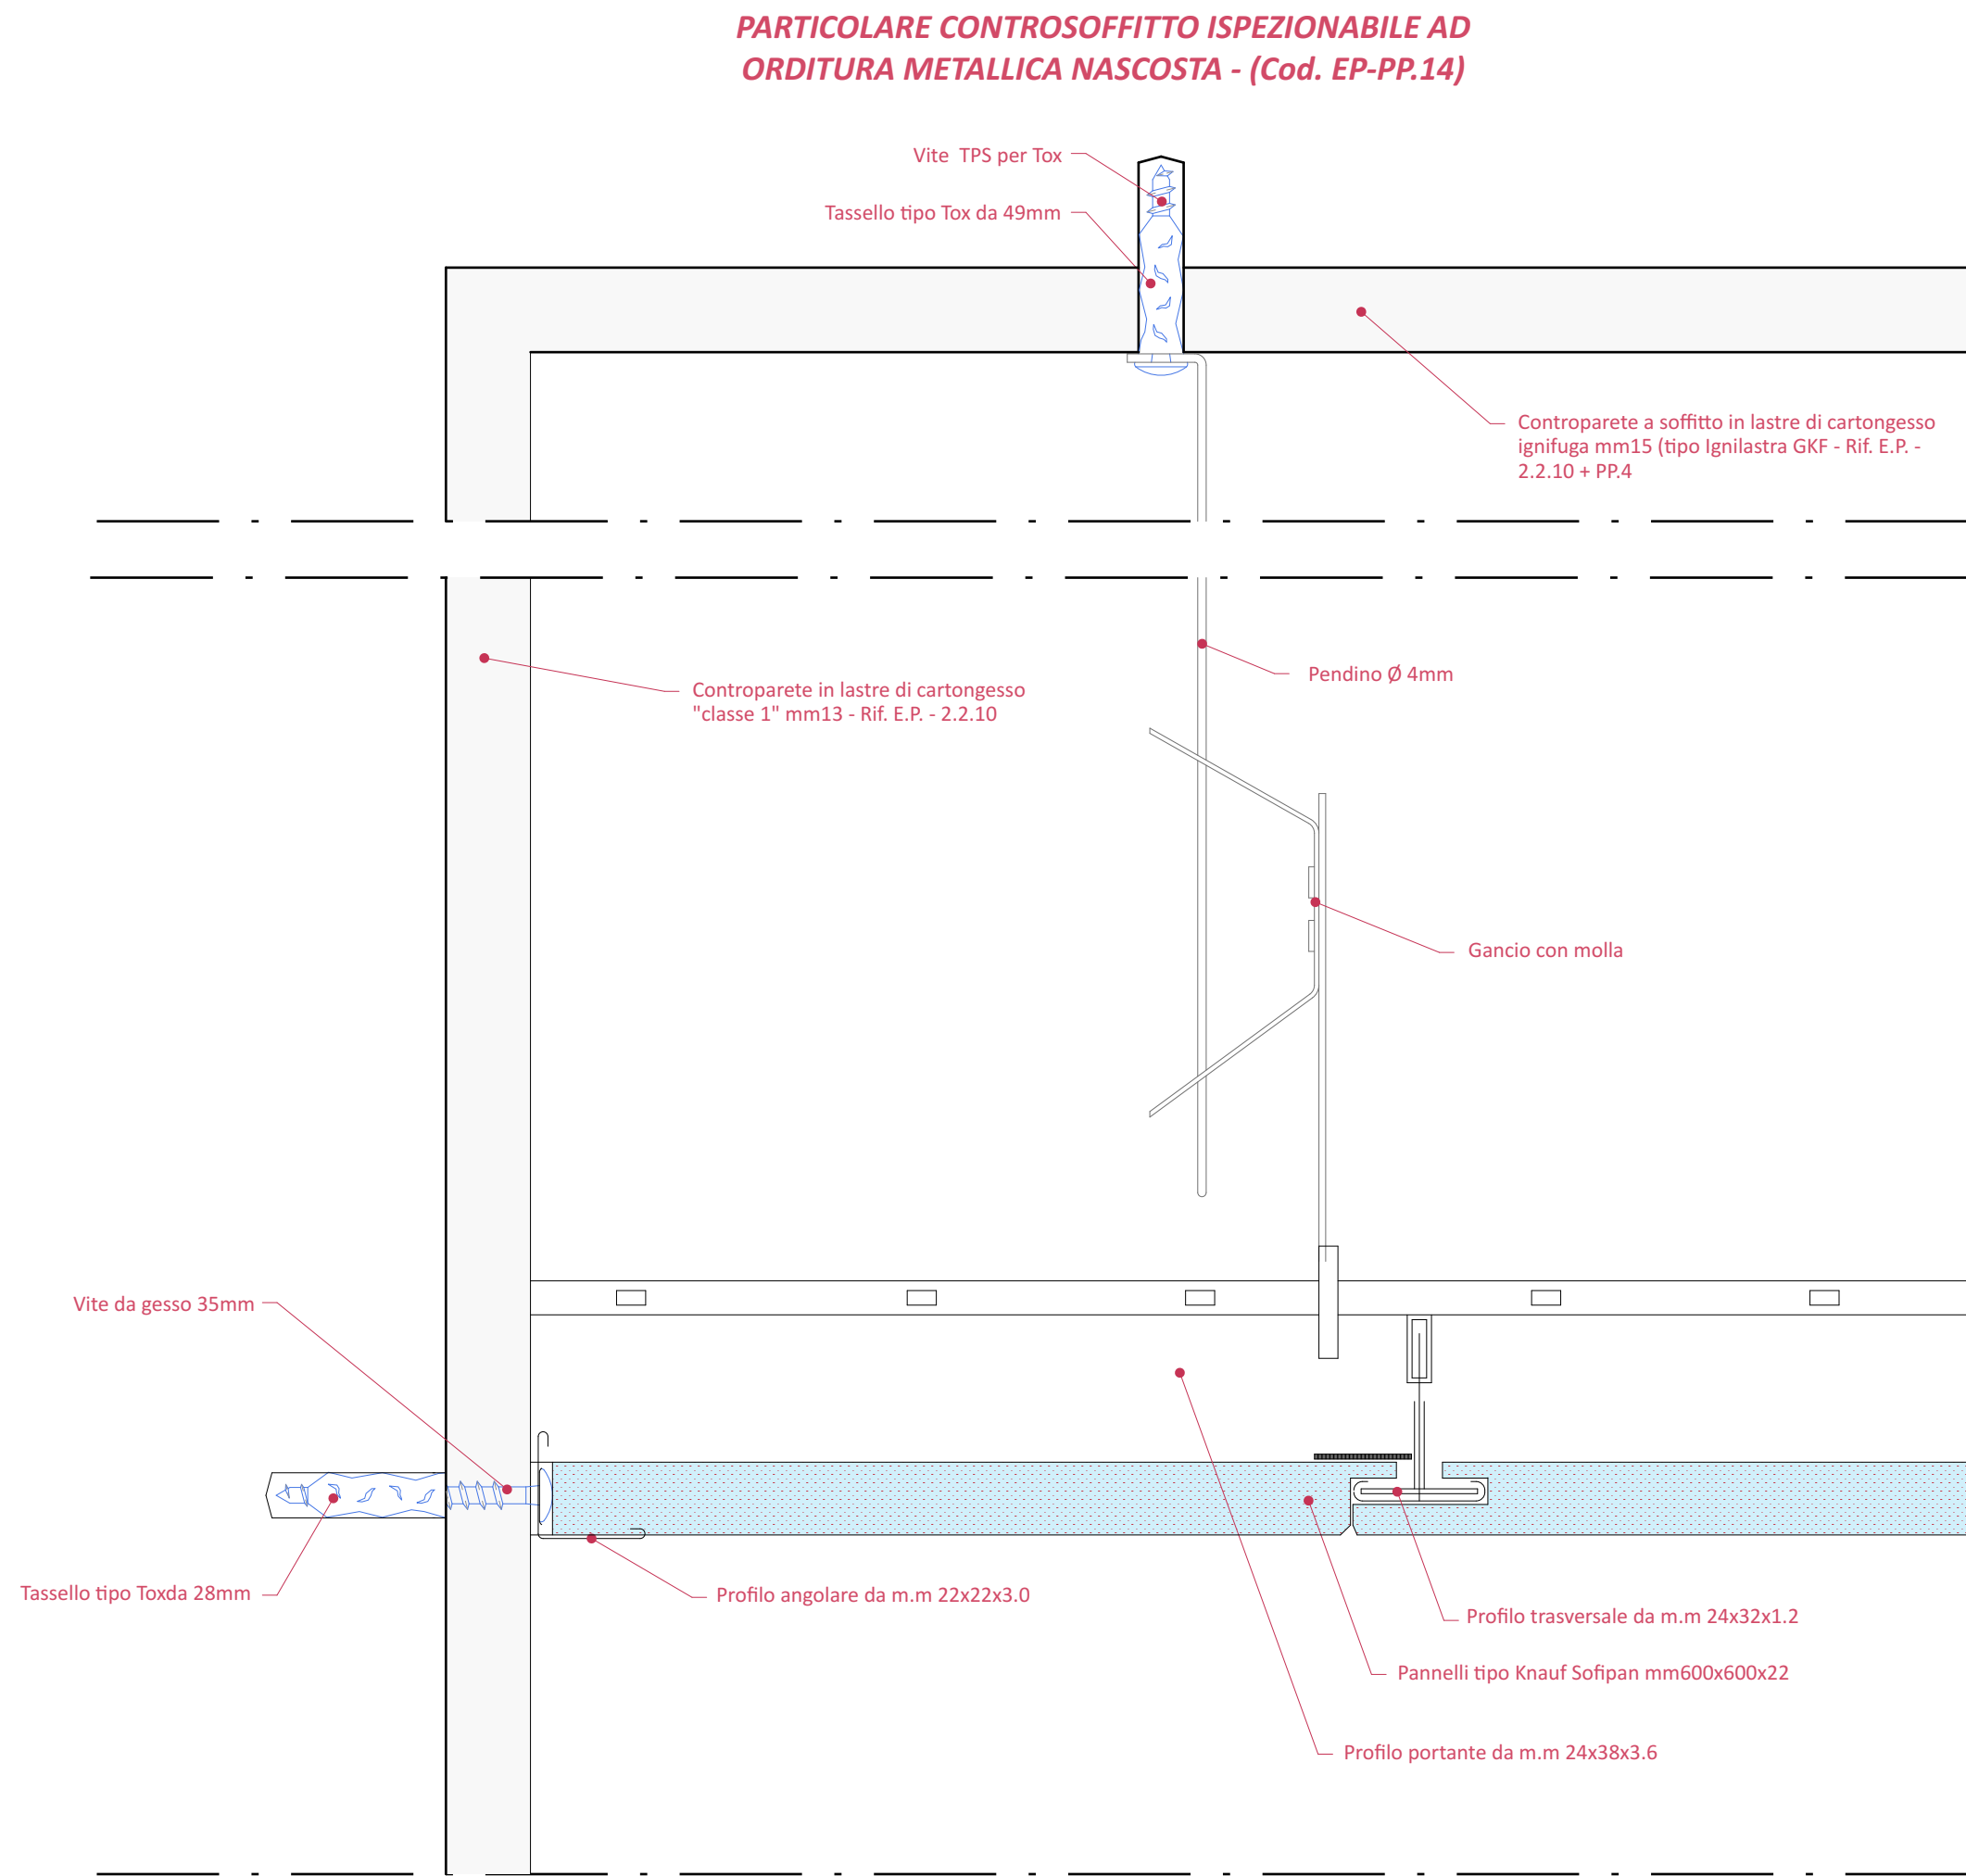

Dettaglio sagomatura pannello

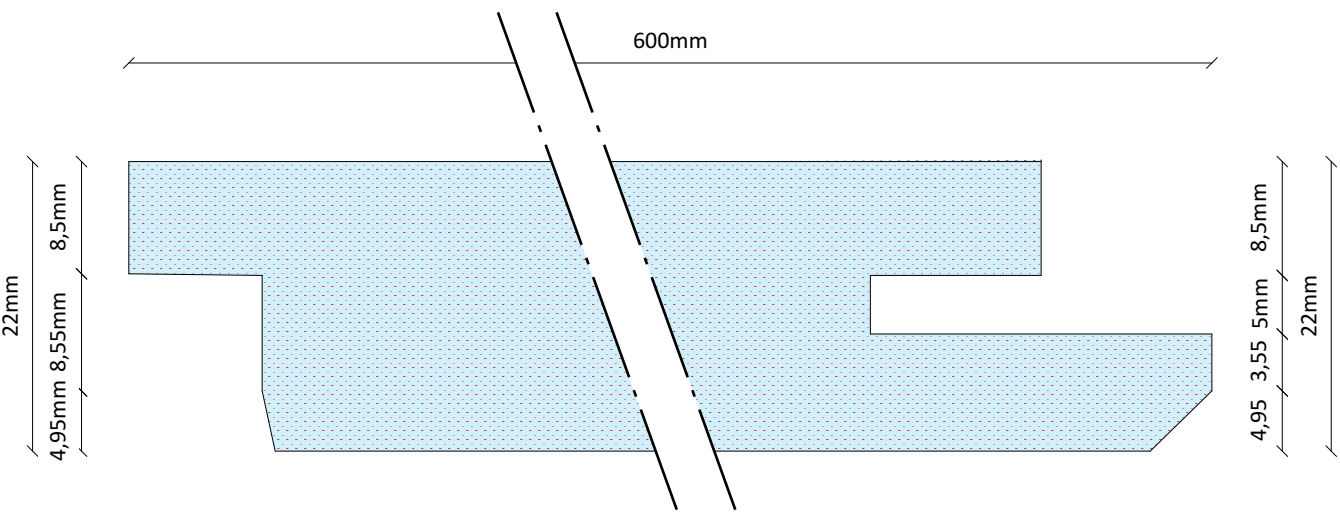

CONTROSOFFITTO ISPEZIONABILE AD ORDITURA
METALLICA NASCOSTA - (Cod. EP-PP.14)

CONTROPARETE/CONTROSOFFITTO IN CARTONGESSO
SU STRUTTURA METALLICA - (Cod. EP-2.2.10)



Libero Consorzio Comunale di Trapani

già Provincia Regionale di Trapani

Settore "Lavori Pubblici, Viabilità, Portualità e Patrimonio"

PROGETTO PER LA REALIZZAZIONE I.T.C. E
MAGISTRALE "V. ALMANZA" DI PANTELLERIA
- 1° STRALCIO -



Well Tech Engineering srl
CERTIFICATA ISO 9001
Via Dogana n°1 - 38122 Trento
Tel. 461.26.784 - Fax 461.223409
Zona industriale n°120 - 92100 Agrigento
Tel. 0922.441526 - Fax 0922.441527
E-mail: info@welltechsrl.it

PROGETTISTA
Well Tech
Engineering S.r.l.
Responsabile della progettazione
Arch. Calogero BALDO

Strutture
Ing. Salvatore LOMBARDO



Il Responsabile del Procedimento
Arch. Antonino GANDOLFO

CAPITOLO		PARTICOLARI COSTRUTTIVI				
TITOLO DELLA TAVOLA		Pianta e particolare controsoffitti				
EDIZ.	REV.	DATA	DESCRIZIONE	DIS.	CONTR.	APPR.
A	0	FEBBRAIO 2018	PROGETTO ESECUTIVO	D.G.	L.S.	C.B.

PROGETTO		
W	T	D
1	9	1
Scala	Formato	All.
varie	A/2+	11

PROGETTO ESECUTIVO