

Particolari Costruttivi

Lavori di manutenzione straordinaria per il ripristino della transitabilità della S.P. 17 "Partanna verso Mani" dal km 3+200 al km 7+100.

LIBERO CONSORZIO COMUNALE DI TRAPANI

Trapani, li


I Progettisti:
Geom. Giovanni Cultrà

Geom. Pio Sandro Cuttone


Documento informativo redatto tramite utilizzo del sistema informativo automatizzato in uso presso il Libero Consorzio Comunale di Trapani, conforme alle regole tecniche di cui al Dpcm 13.11.2014.

Si approva in linea tecnica
ai sensi dell'art. 5 comma 3 della L.R. 12/2011,
modificata dall'art. 24 della L.R. 08/2016
Trapani, li

Il Responsabile del Procedimento
(Geom. Massimo Castiglione)

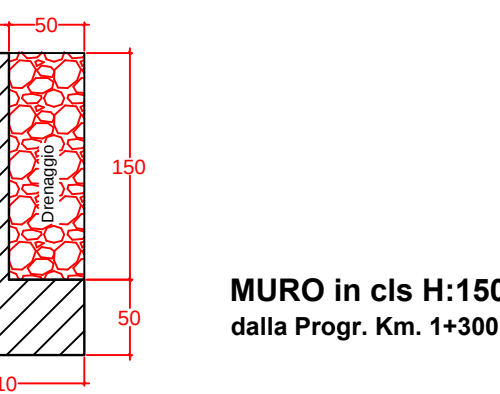

MURO in cls H:150
dalla Progr. Km. 1+300 fino alla Progr. Km. 1+515

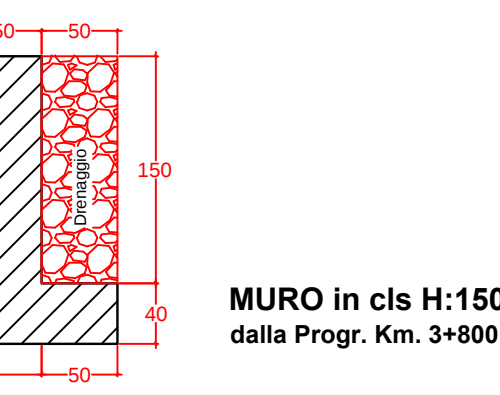


MURO in cls H:150
dalla Progr. Km. 3+800 fino alla Progr. Km. 4+000



CUNETTA con spalletta in cls
adiacente ai pozzetti





CUNETTA piana in cls

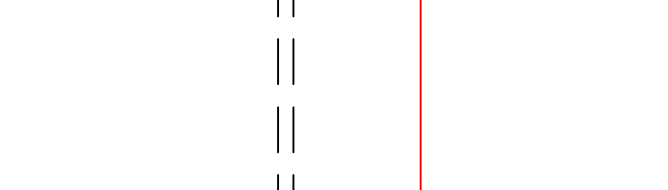



CUNETTA con spalletta in cls

POZZETTO alla Progr. Km. 0+800

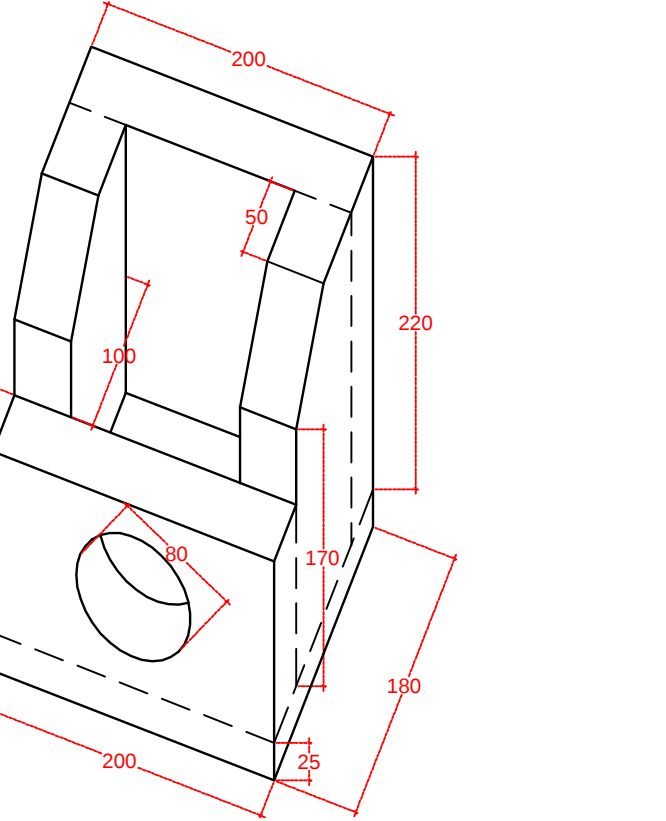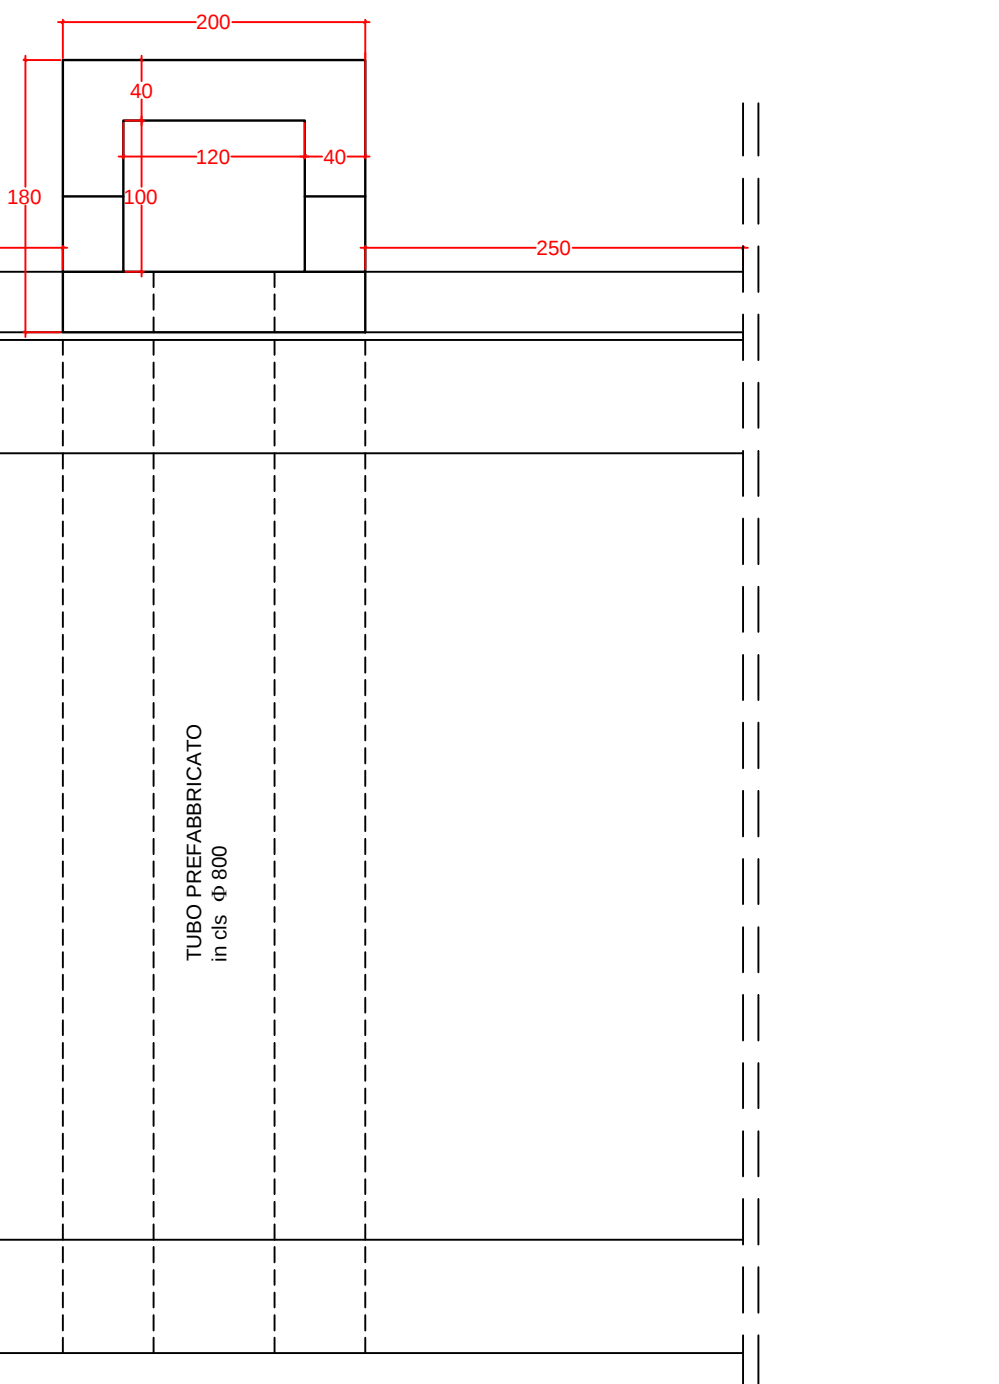



Particolare POZZETTO
alla Progr. Km. 0+800

POZZETTO alla Progr. Km. 1+295

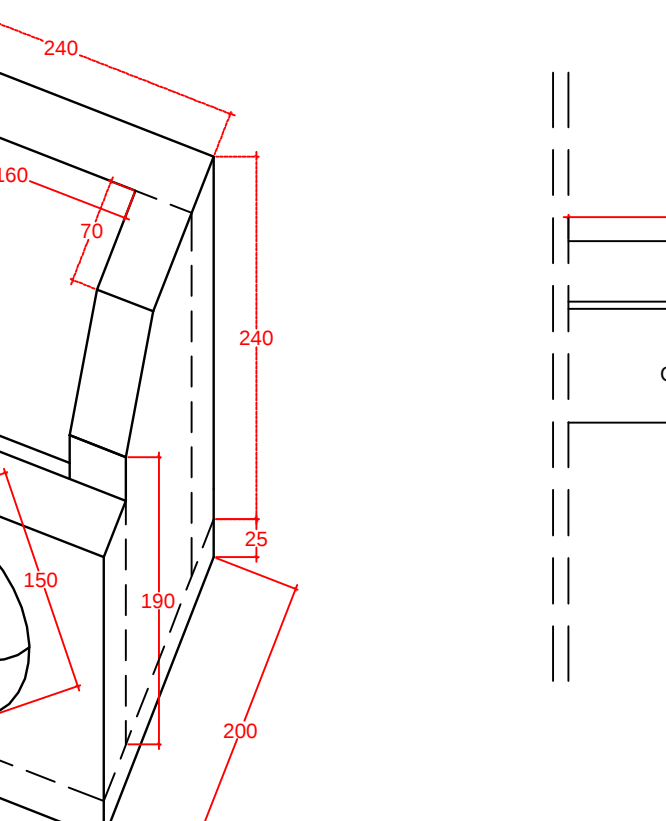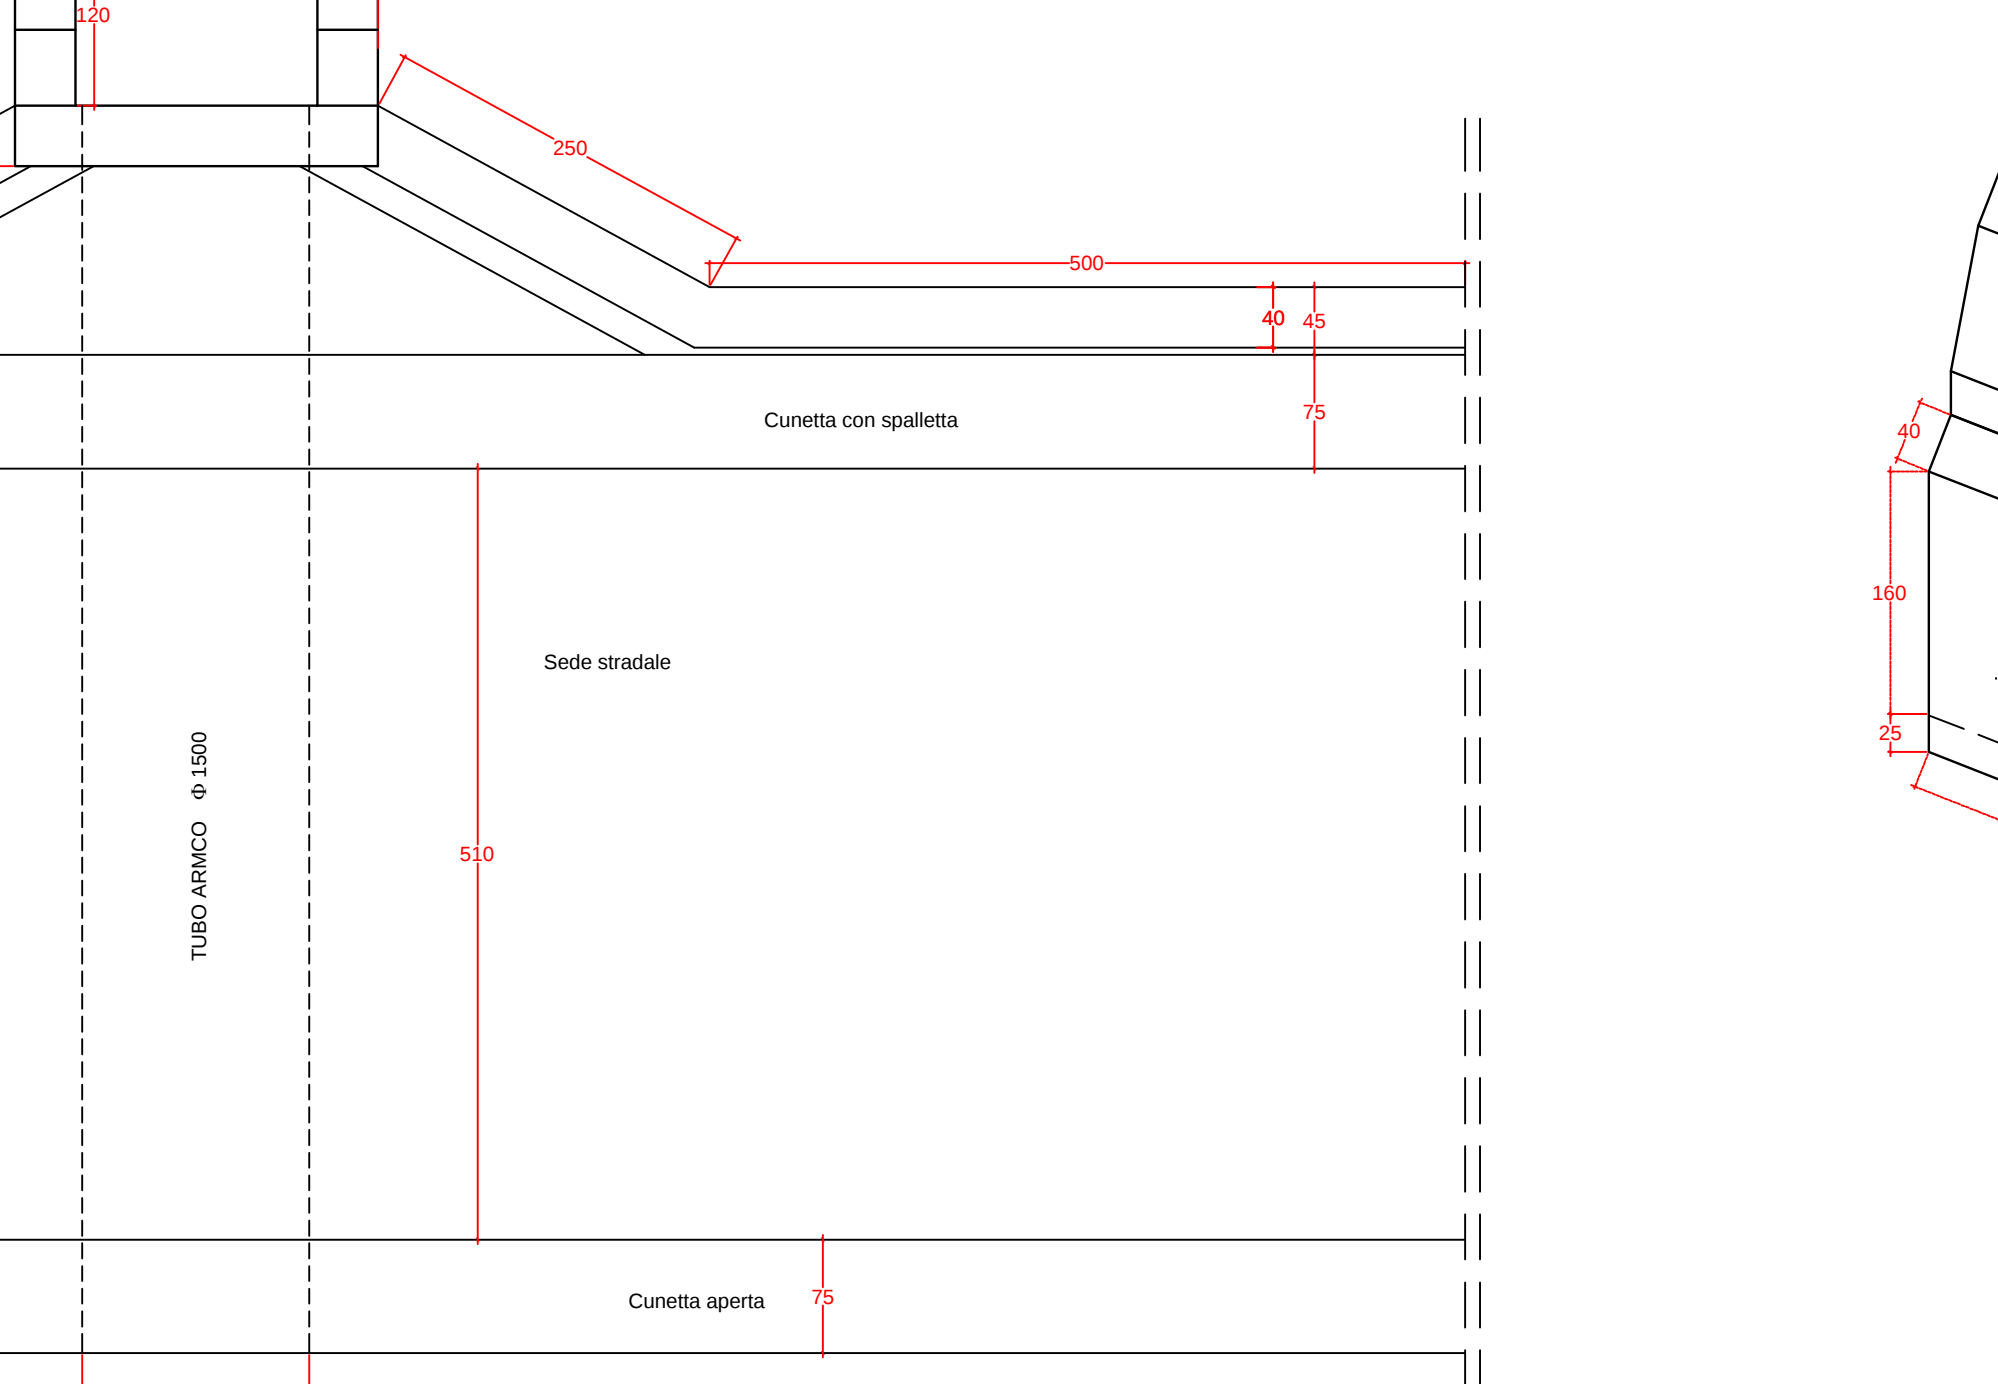


Particolare POZZETTO
alla Progr. Km. 1+295



POZZETTO alla Progr. Km. 2+610

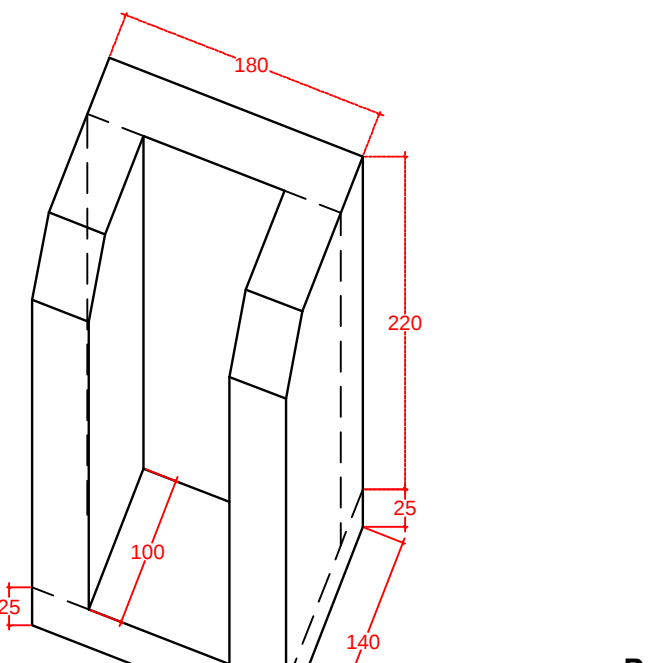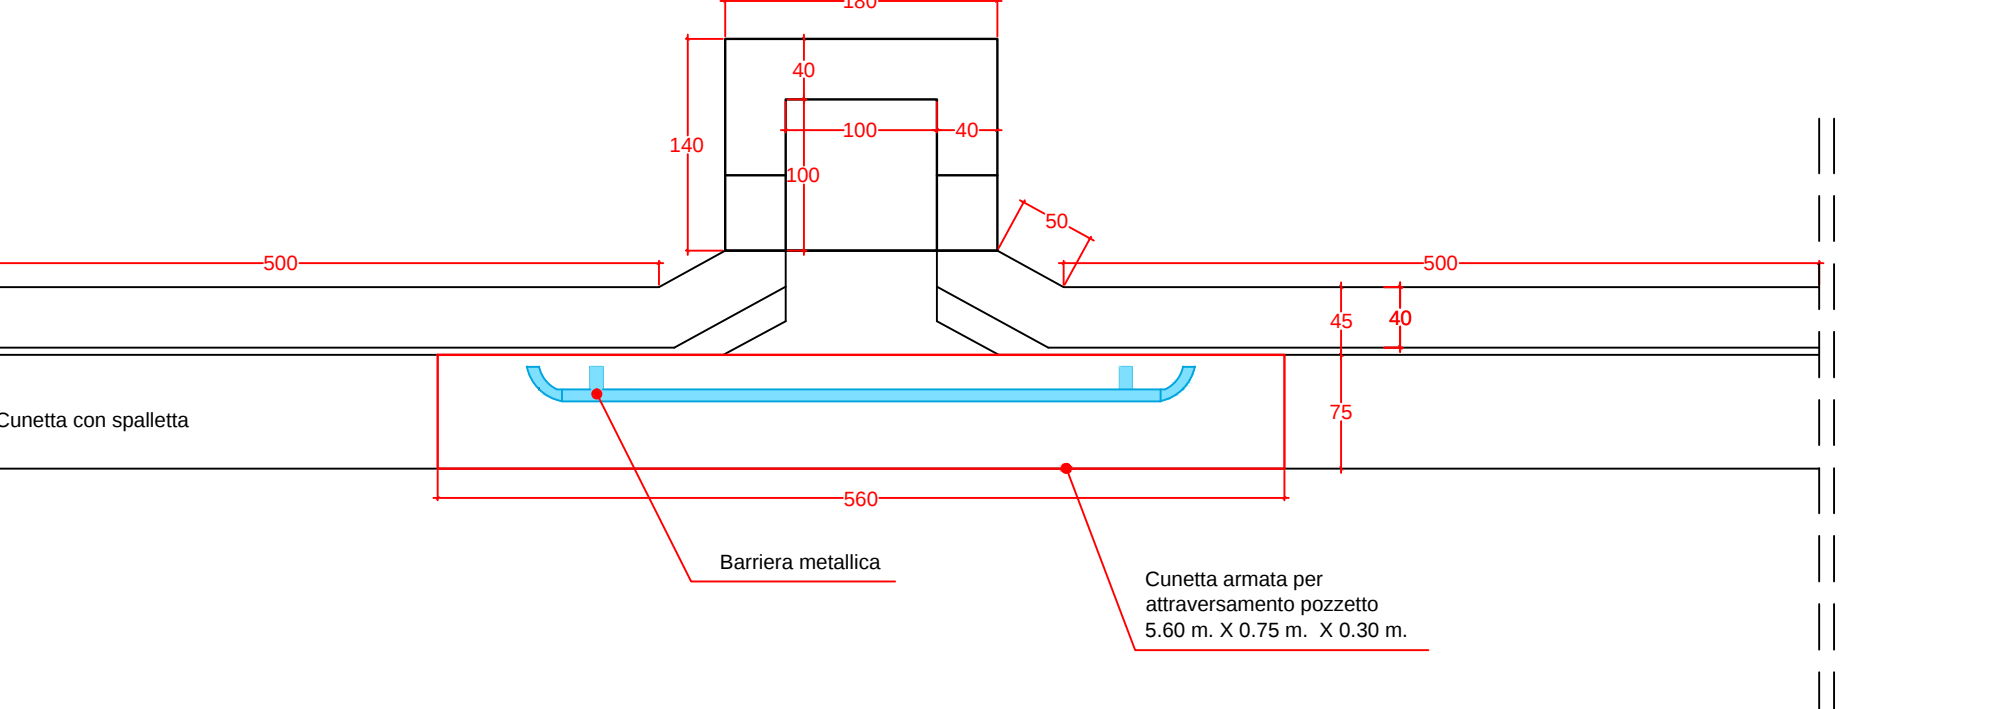

Particolare POZZETTO
alla Progr. Km. 2+610

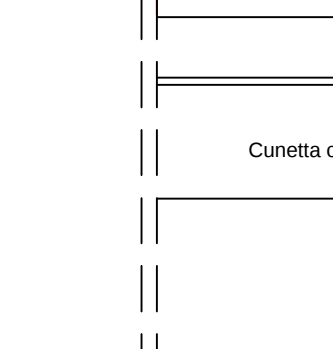

POZZETTO alla Progr. Km. 3+350

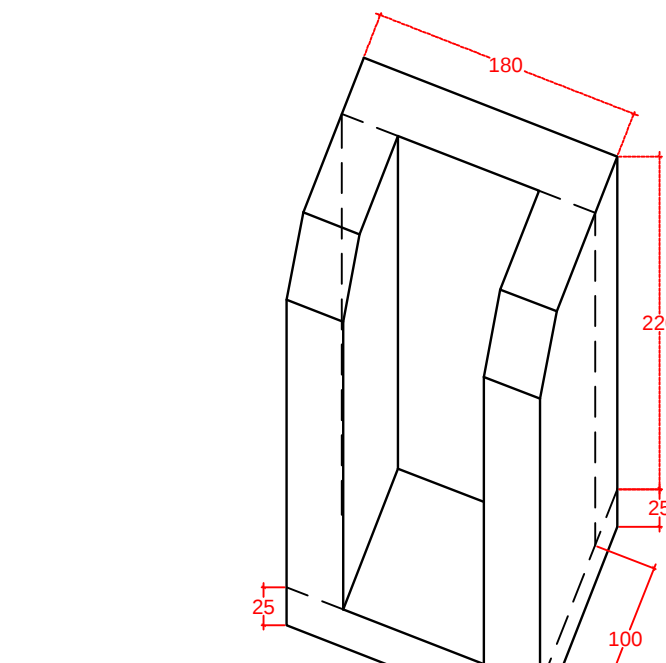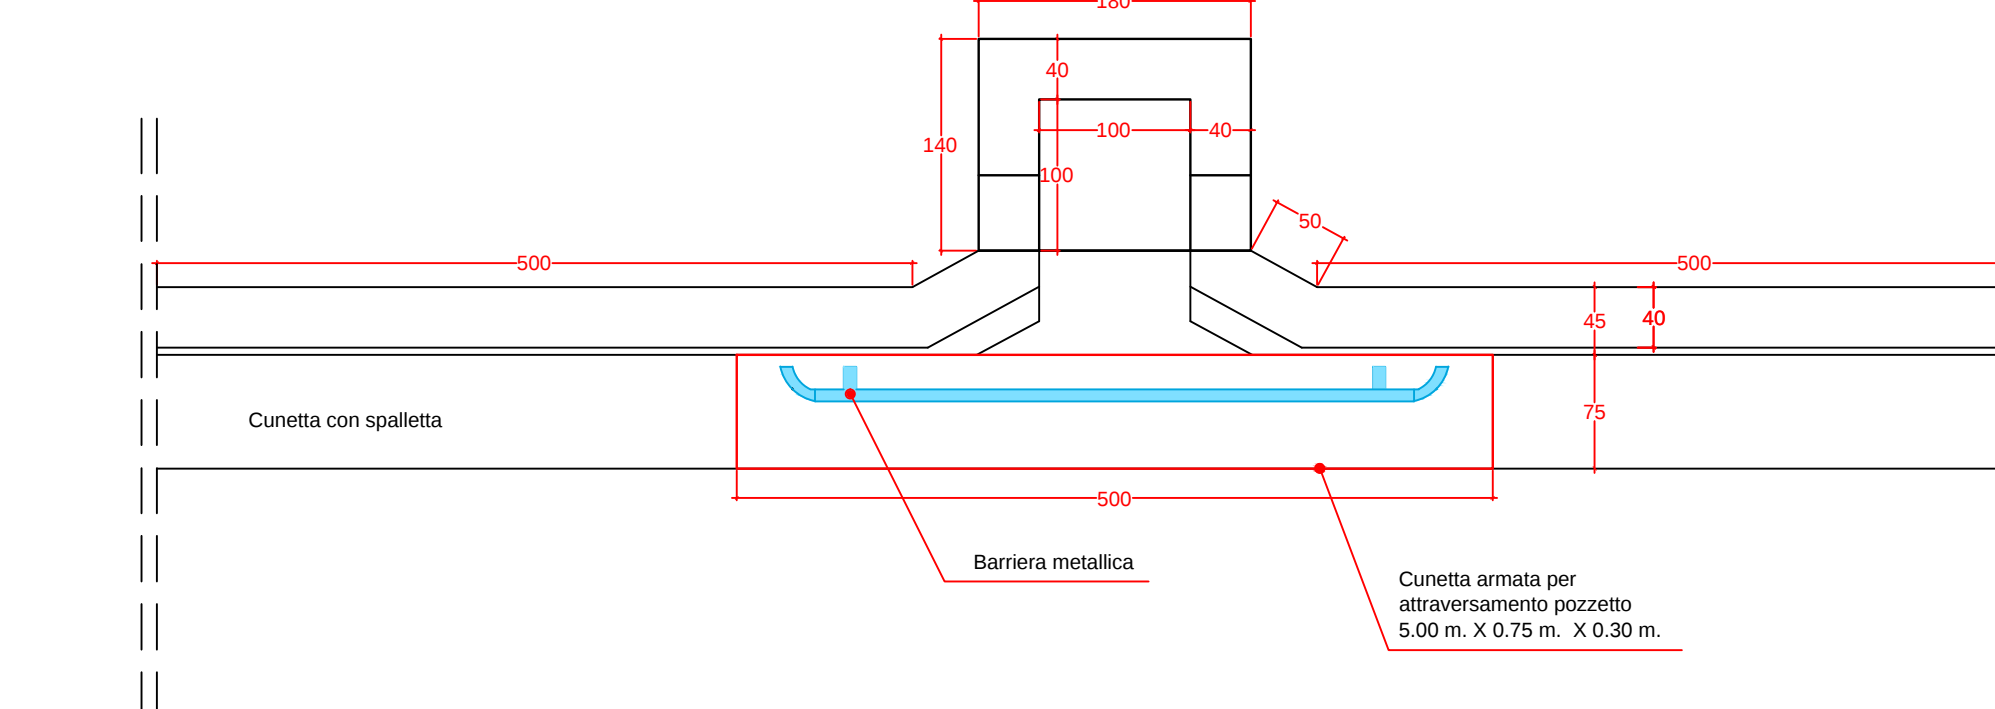

Particolare POZZETTO
alla Progr. Km. 3+350

