




Prospetto sud  
scala 1:100

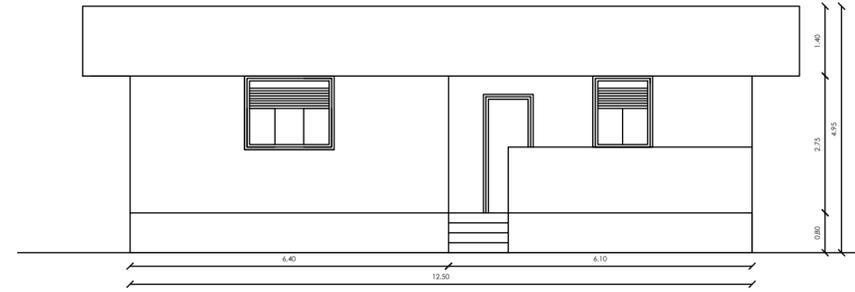


Prospetto est  
scala 1:100

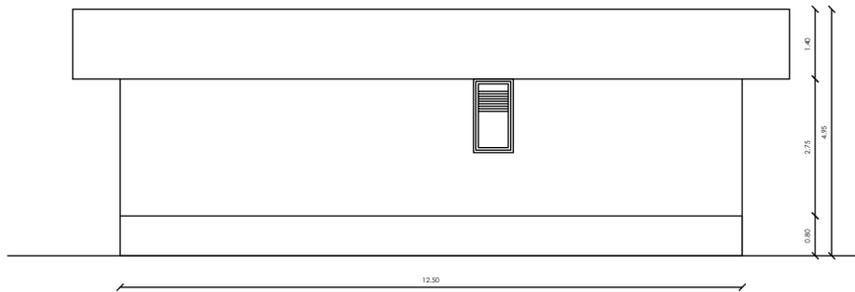


Prospetto ovest  
scala 1:100

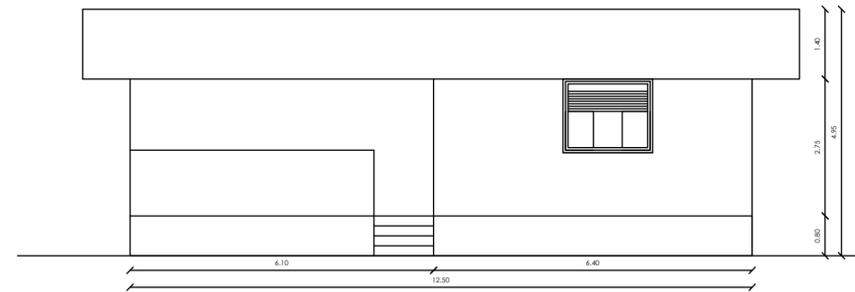

Prospetto nord  
scala 1:100

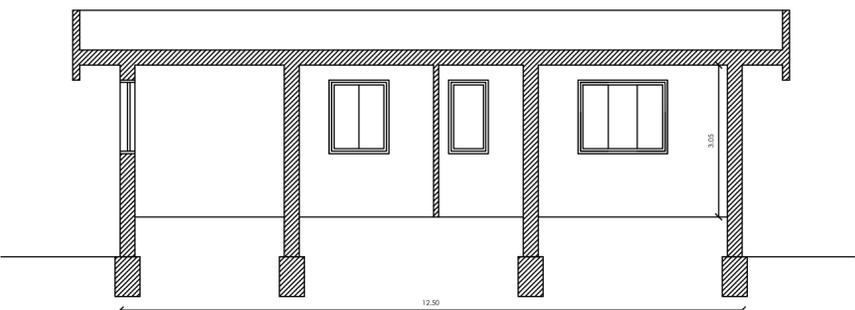

Sezione AA  
scala 1:100

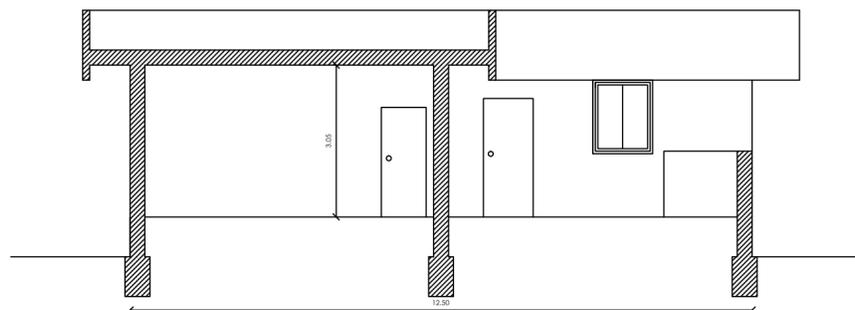

Sezione BB  
scala 1:100



*Libero Consorzio Comunale di Trapani*  
*5° Settore Lavori Pubblici*

LICEO SCIENTIFICO "P. RUGGERI" DI MARSALA (TP)  
Lavori urgenti di adeguamento e adattamento in conseguenza  
dell'emergenza sanitaria da COVID-19 - via G. Falcone  
CUP: H87H21004260006

**PROGETTO ESECUTIVO**



N. Elaborato	Oggetto Elaborato	Scala
P.E.03.4	Prospetti e sezioni Ex casa custode	1:100

Trapani 07-10-2021	Spazio riservato ai visti - pareri ed approvazione
Progettista:	
Arch. Antonino Gandolfo	

Il Verificatore
Il Responsabile del Procedimento Geom. Antonino Fontana