



Libero Consorzio Comunale di Trapani
Settore - Gestione e Coordinamento Servizi Tecnici e Pubblica Istruzione
Servizio - Ufficio Tecnico Edilizia, Gestione Beni Immobili Provinciali

Fornitura e Collocazione
di n. 13 moduli prefabbricati ad uso aule
didattiche dim. cm. 527*1240*336 - H int. cm. 300

FORNITURA

N. Elaborato	Oggetto Elaborato	Scala
B 01	AEROFOTOGRAMMETRIA ORTOFOTO ISTITUTO INDUSTIALE DI MAZARA DEL VALLO	

Trapani 17/12/2021


Progettisti:

Geom. Giovanna Bertolino

Spazio riservato ai visti - pareri ed approvazione

Il Responsabile Unico del Procedimento
Arch. Antonino Massimo Gandolfo

Documento informatico sottoscritto con firma elettronica qualificata ai sensi
dell'art. 1 lett. s) del decreto legislativo 7 marzo 2005, 82

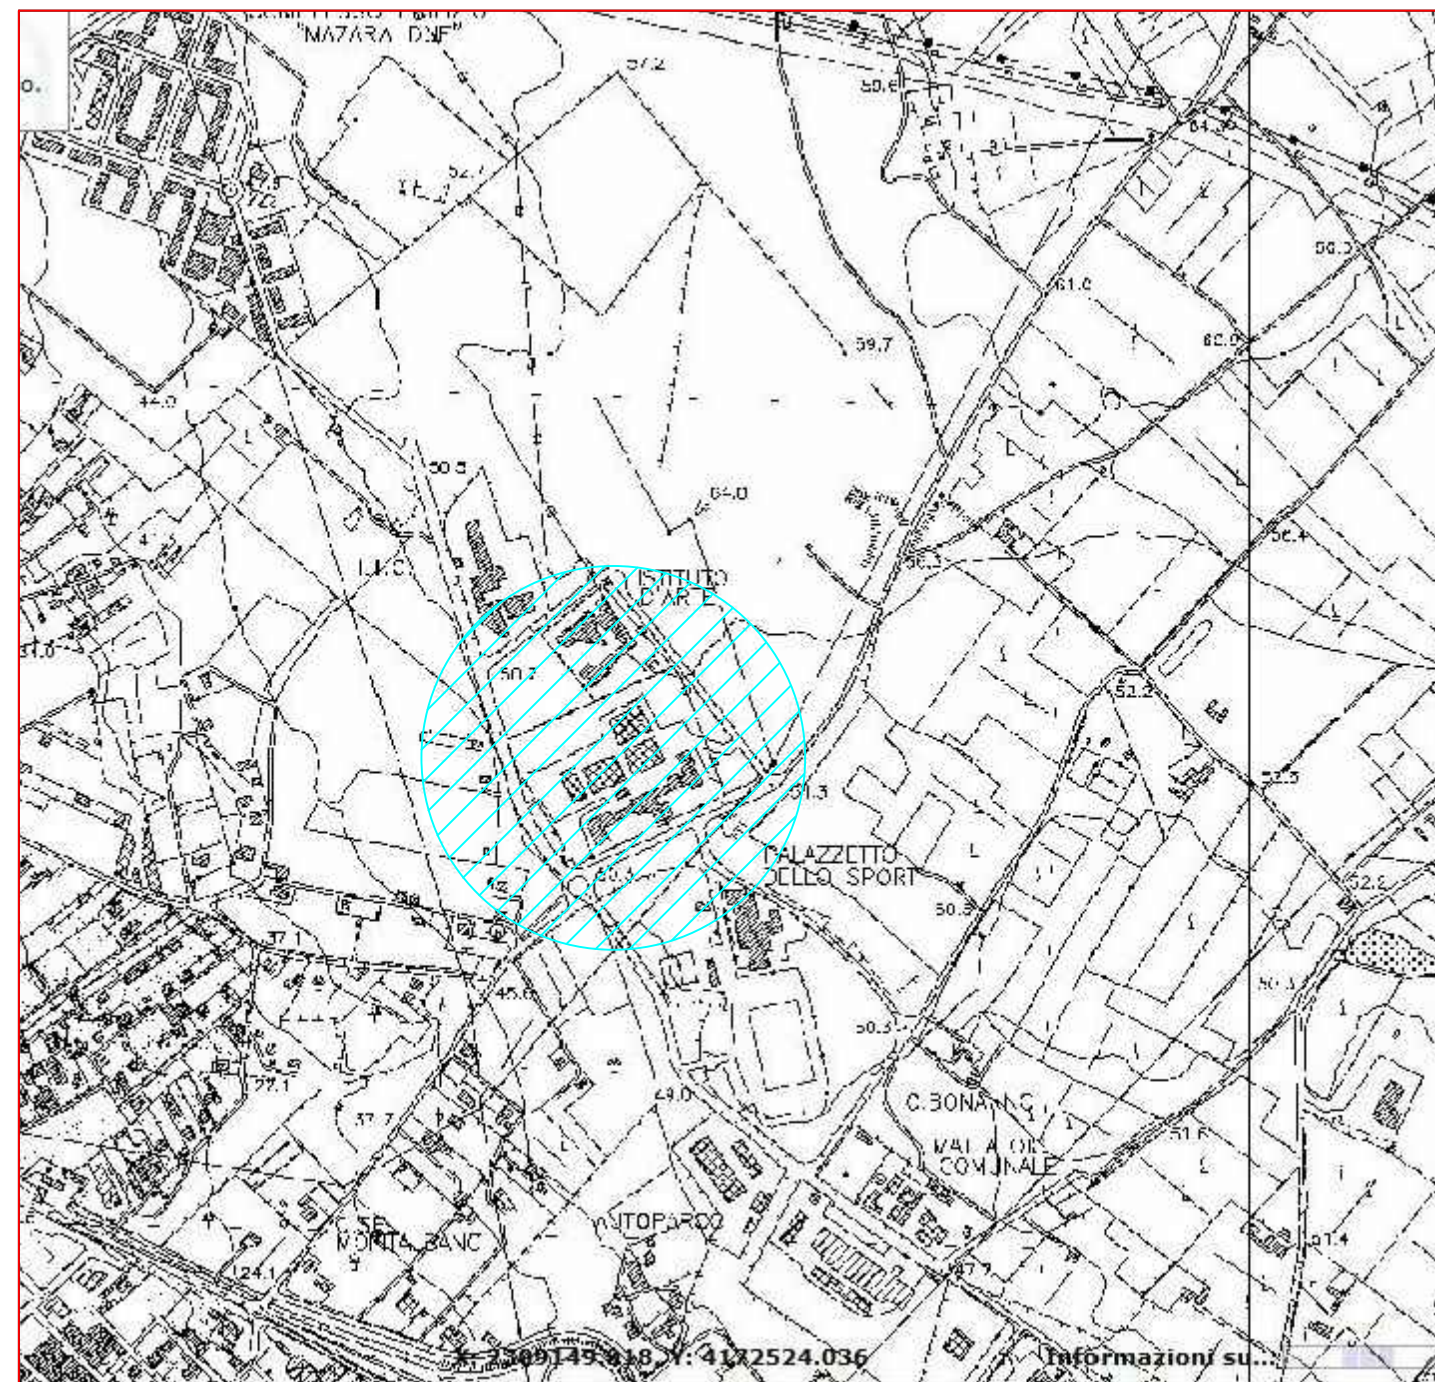

AEROFOTOGRAMMETRIA
1:10000

