

Libero Consorzio Comunale di Trapani

Ex art. 1 L.R. n. 15 del 04/08/2015

già ***Provincia Regionale di Trapani***



5° Settore "Ufficio Tecnico, Viabilità ed Infrastrutture Stradali, Gestione dei beni Patrimoniali e protezione Civile"

Lavori urgenti di manutenzione sul ponte della
SP n° 21 "Trapani - Marsala", attraversamento
torrente Lenzi - Baiata

PROGETTO ESECUTIVO

**ELABORATI GRAFICI
E
DOCUMENTAZIONE
FOTOGRAFICA**

I PROGETTISTI:

Geom. G. B. Scaduto

Geom. Andrea Scavone


27 NOV. 2017

VISTO: Si approva in linea tecnica ai sensi dell'art. 5,
comma 3 della L.R. n. 12/2011, modificata dall'art. 24 della
L.R. 8/2016.


Trapani, 29 NOV. 2017

Il Responsabile del Procedimento

Planimetria scala 1:10 000

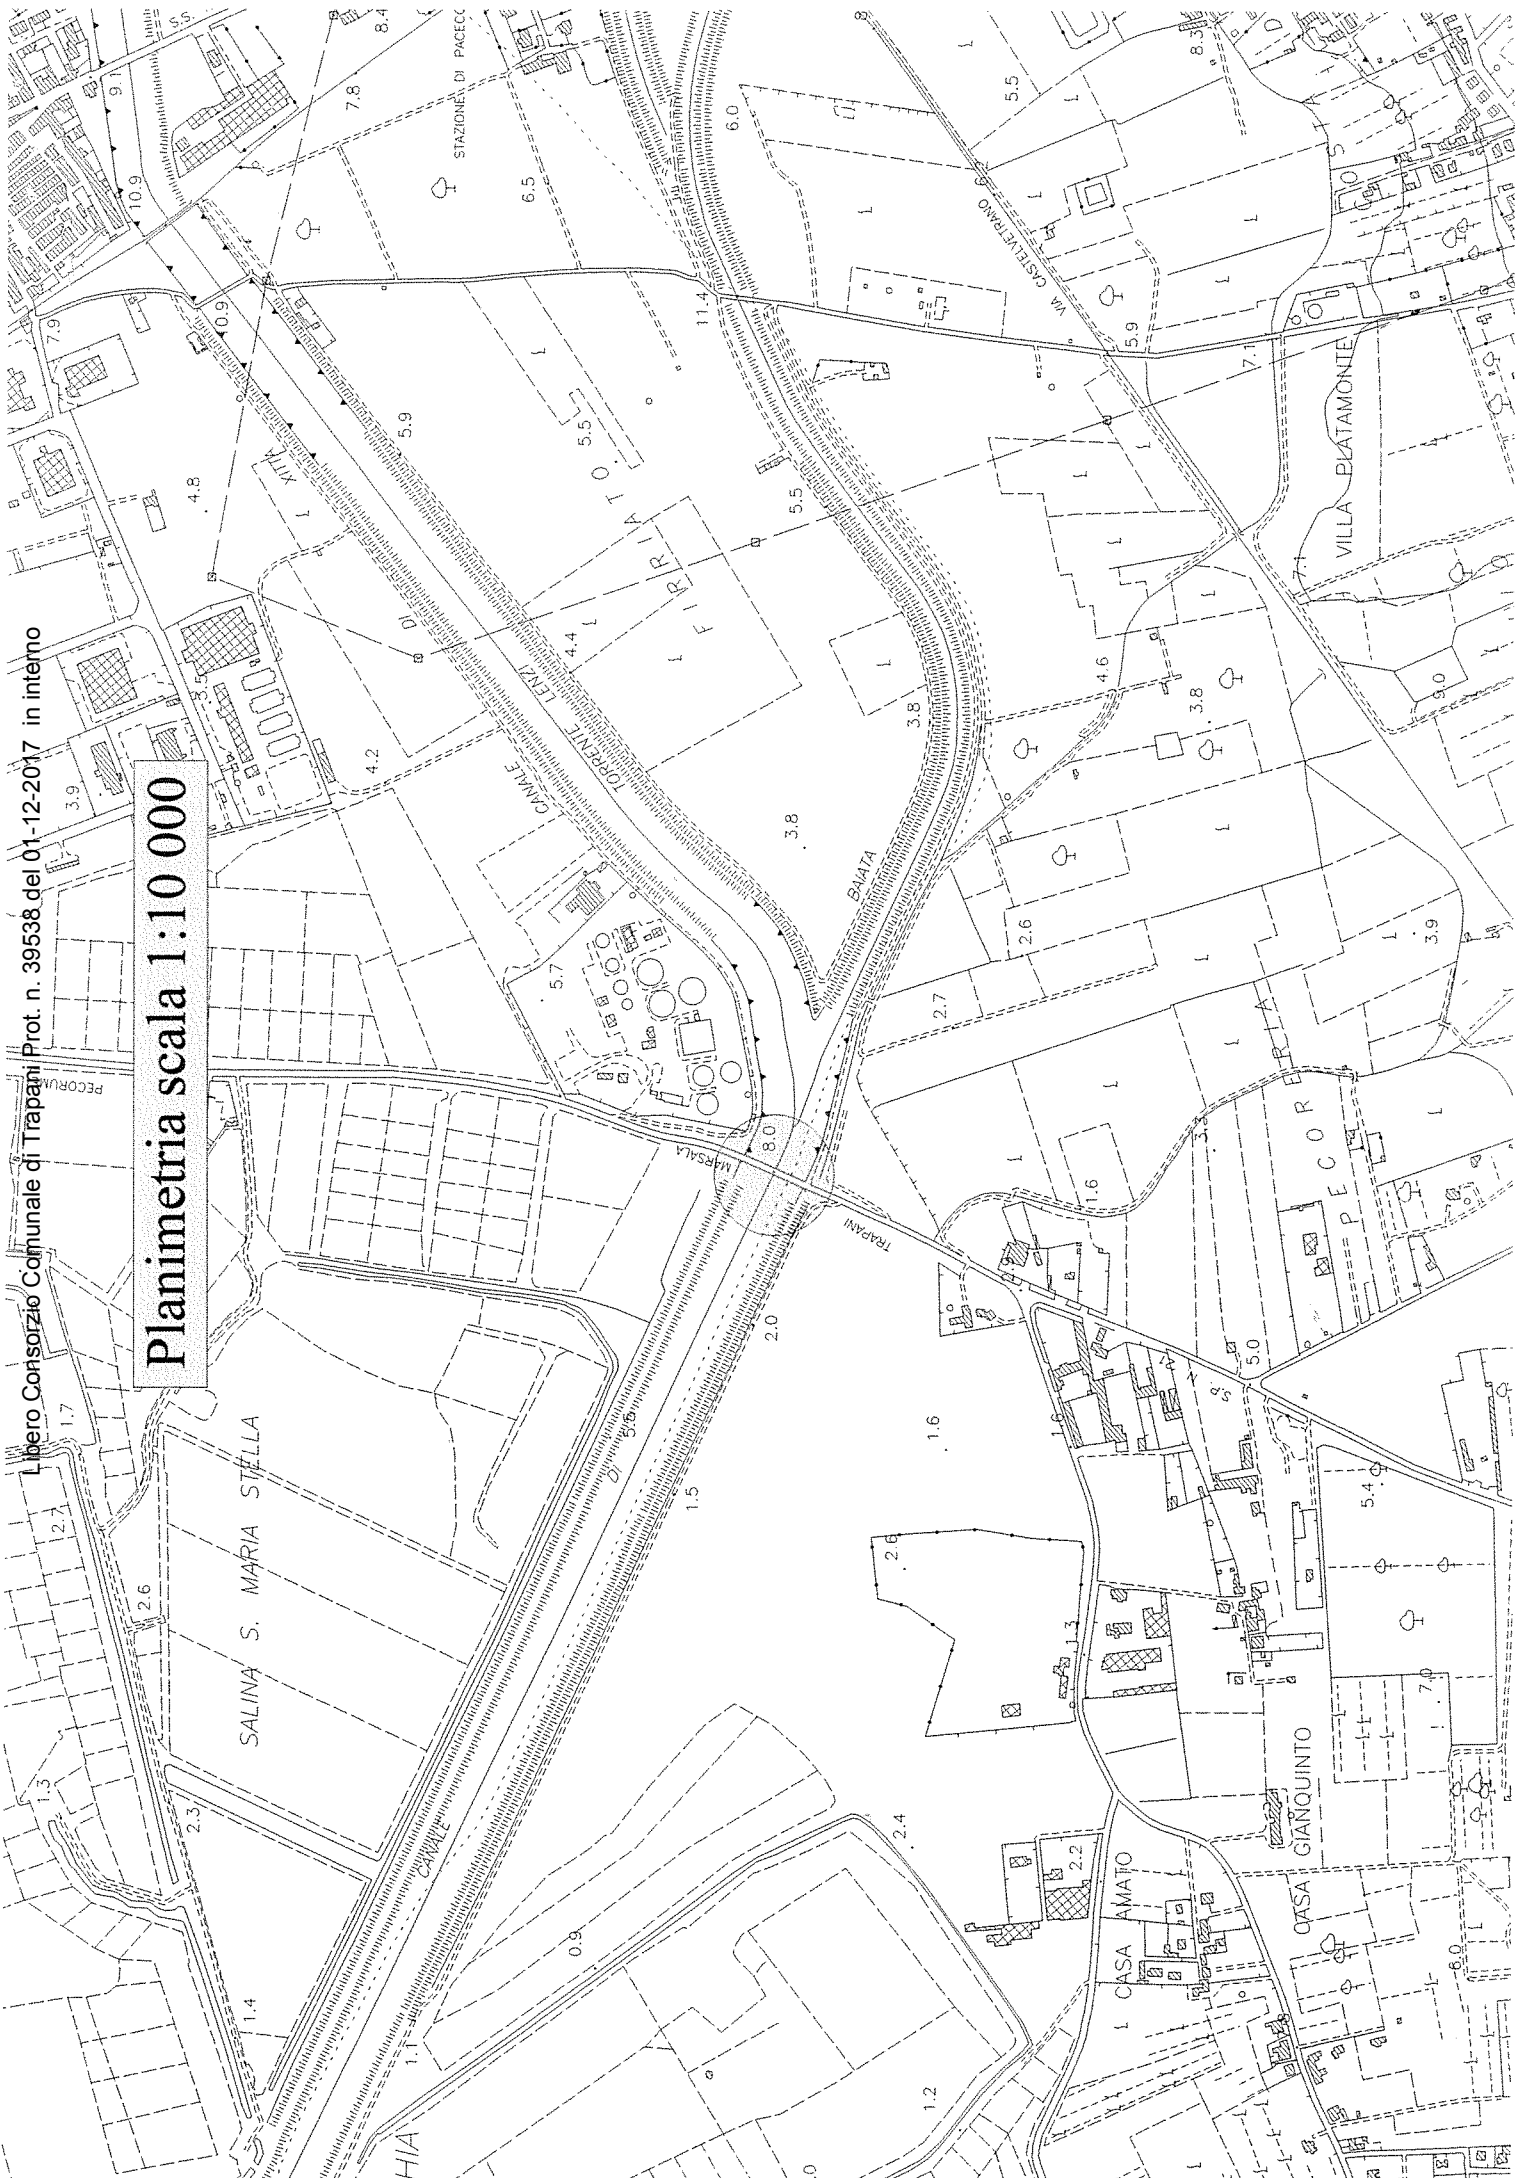

SEZIONE TRASVERSALE A - A'

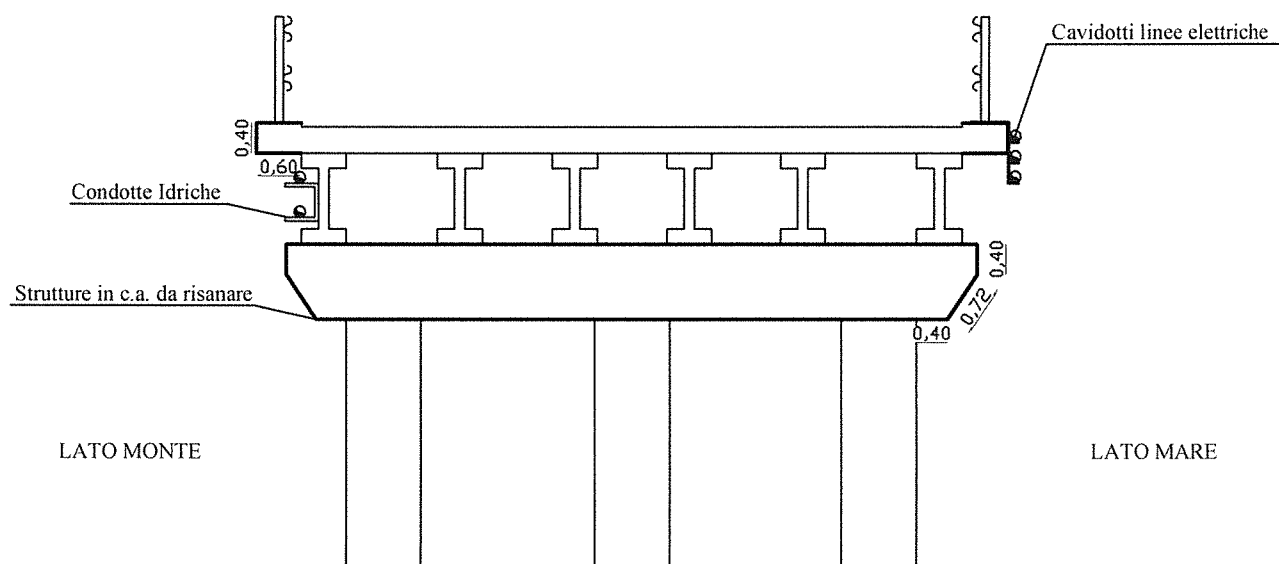

Ponte sul torrente Lenzi-Baiata – Lato monte



Ponte sul torrente Lenzi-Baiata – Lato mare

