




  
**Libero Consorzio Comunale di Trapani**  
già Provincia Regionale di Trapani  
Settore "Lavori Pubblici, Viabilità, Portualità e Patrimonio"

**PROGETTO PER LA REALIZZAZIONE I.T.C. E  
MAGISTRALE "V. ALMANZA" DI PANTELLERIA  
- 1° STRALCIO -**

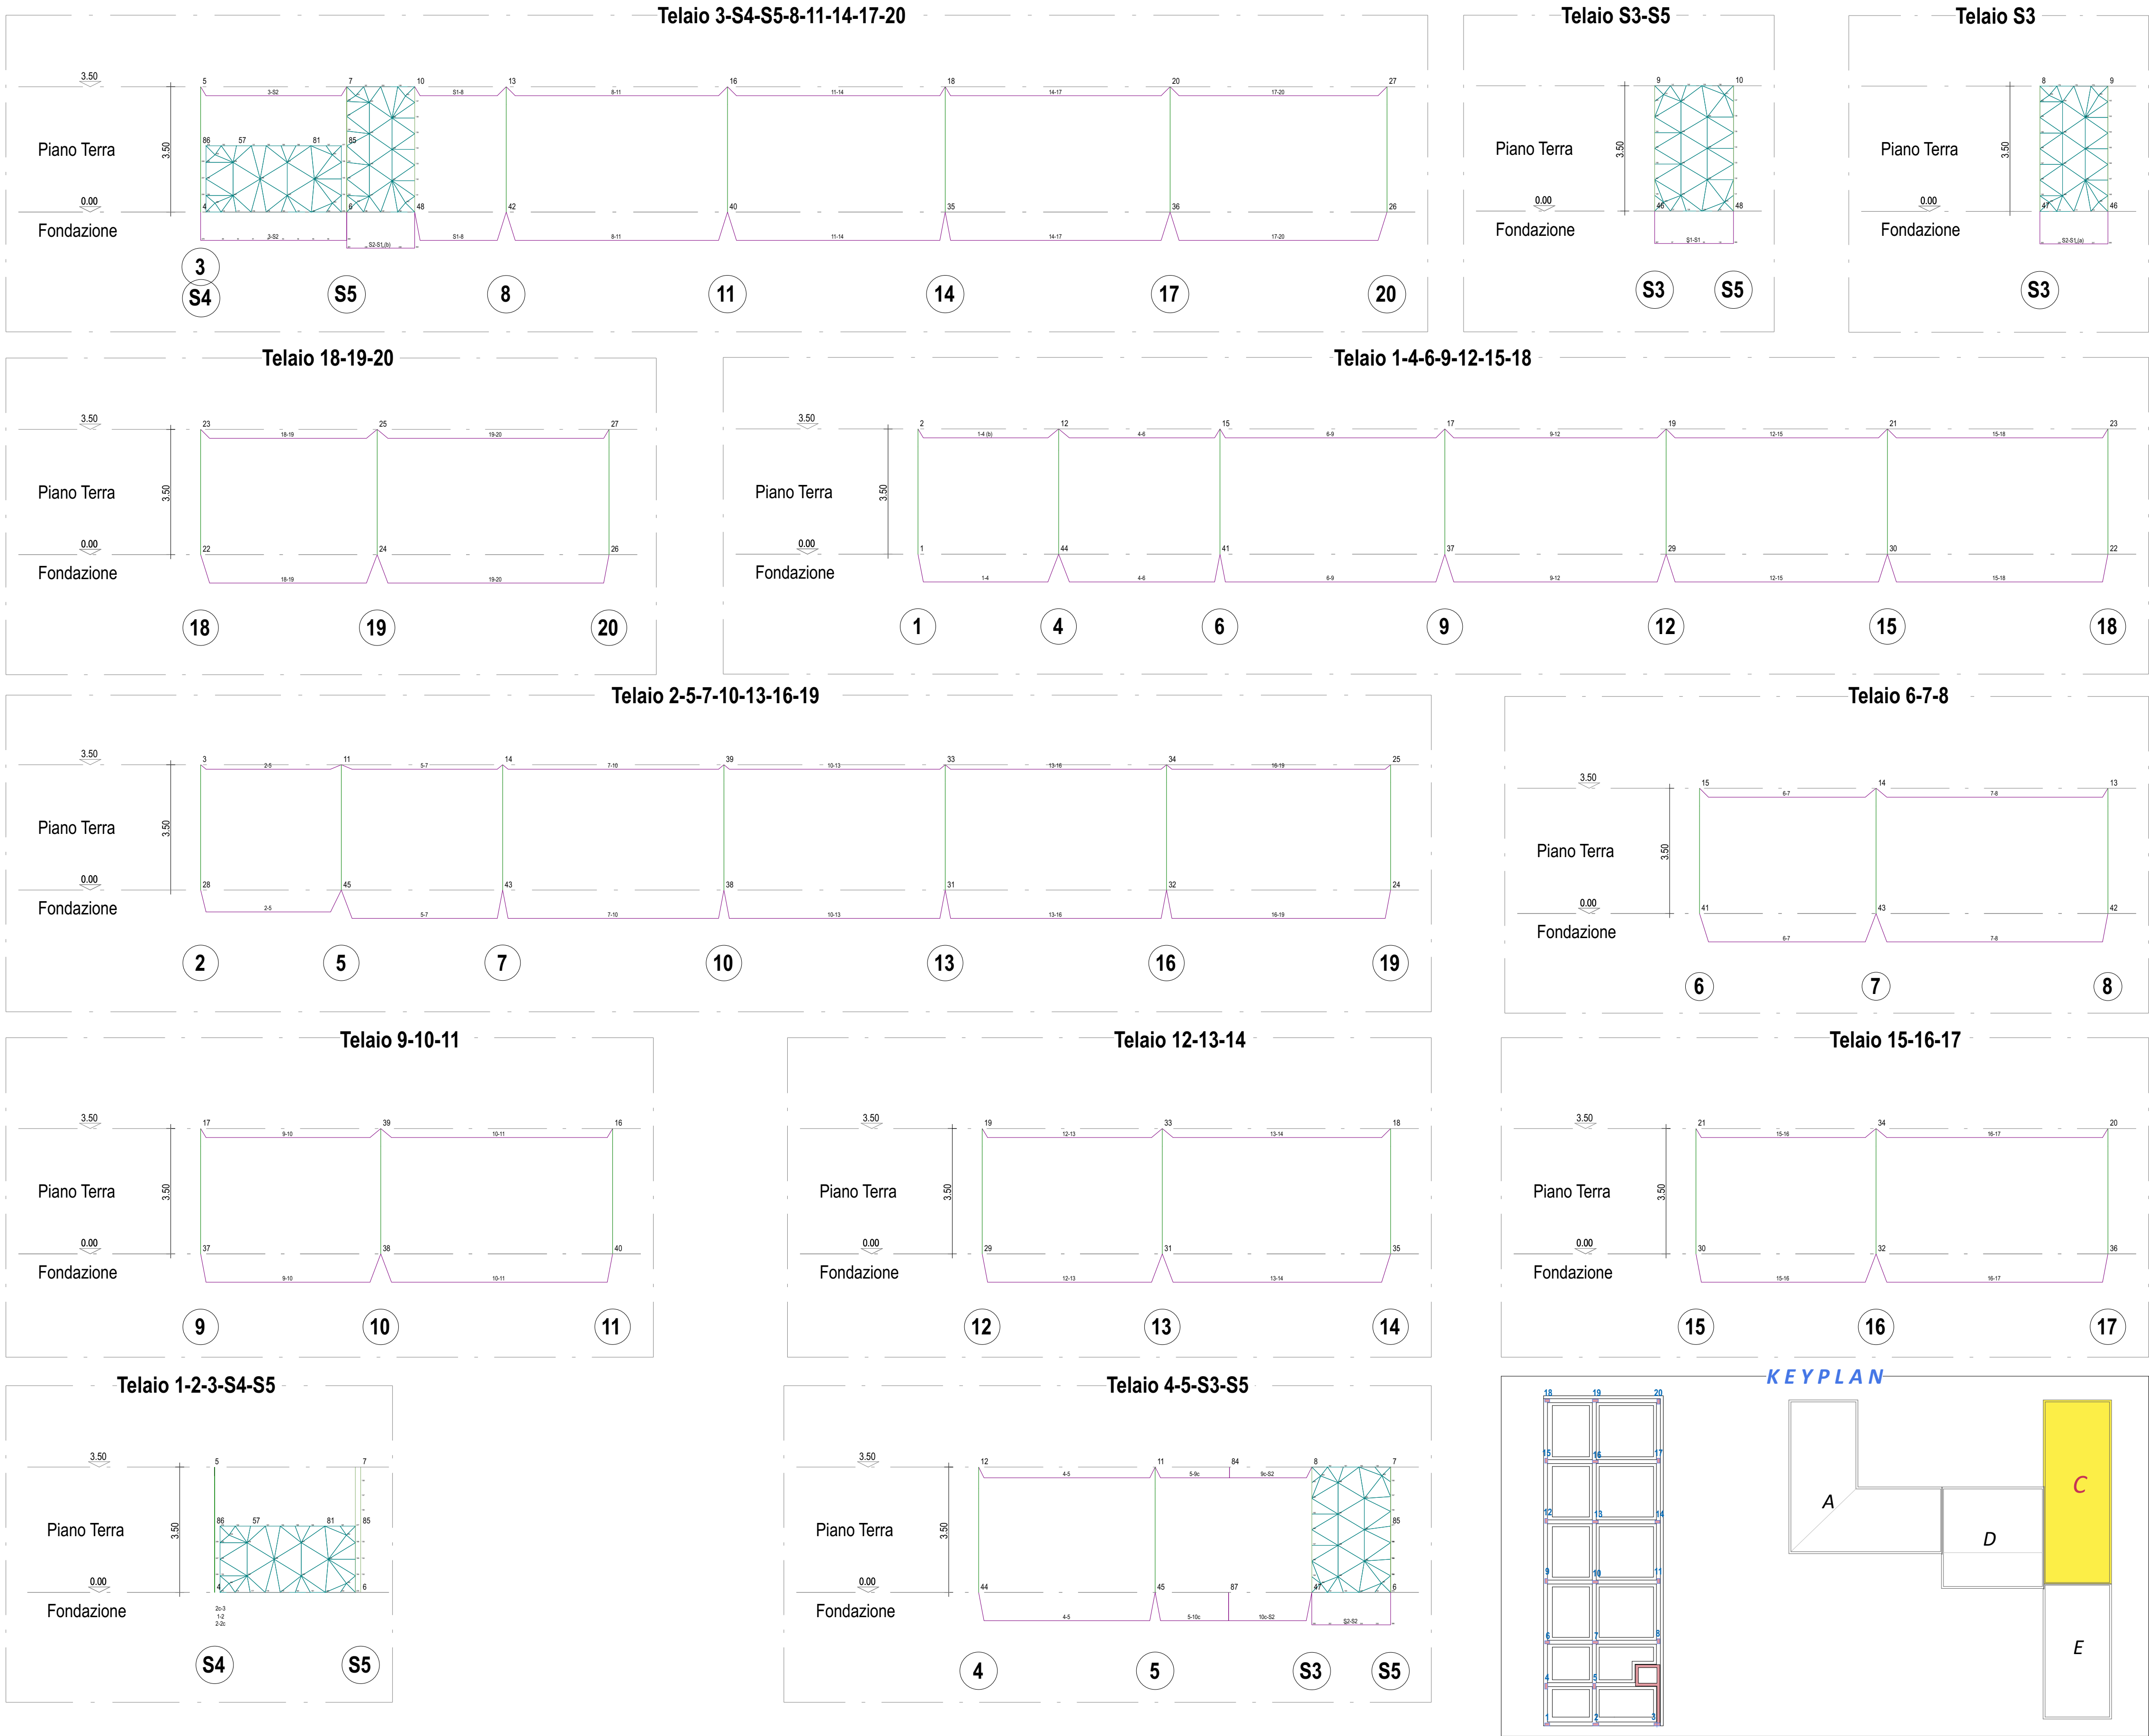

|   |      |   |                           |                                                                           |           |
|---|------|---|---------------------------|---------------------------------------------------------------------------|-----------|
| <b>Well Tech Engineering srl</b><br>CERTIFICATA ISO 9001<br>Via Dogana n°1 - 38122 Trento<br>Tel. 041 261784 - Fax 041 223469<br>Zona industriale n°120 - 92100 Agrigento<br>Tel. 0922 441526 - Fax 0922 441527<br>E-mail: info@welltechsrl.it |      | <b>PROGETTISTA</b><br><b>Well Tech Engineering S.r.l.</b><br>Responsabile della progettazione:<br><b>Arch. Calogero BALDO</b><br><br>Strutture<br><b>Ing. Salvatore LOMBARDO</b> |                           | <b>Il Responsabile del Procedimento</b><br><b>Arch. Antonino GANDOLFO</b> |           |
| CAPITOLO   |      | <b>STRUTTURE</b>   |                           | <b>PROGETTO</b>                                                           |           |
| TITOLO DELLA TAVOLA   |      | <b>CORPO "C"</b><br><b>Schema Telai</b>   |                           | <b>W</b>                                                                  | <b>T</b>  |
|   |      |   |                           | Scala                                                                     | Formato   |
|   |      |   |                           | 1:100                                                                     | A/1+      |
|   |      |   |                           | All.                                                                      | <b>17</b> |
| EDIZ.   | REV. | DATA   | DESCRIZIONE               | DIS.                                                                      | CONTR.    |
| A   | 0    | FEBBRAIO 2018   | <b>PROGETTO ESECUTIVO</b> | D.G.                                                                      | L.S.      |
|   |      |   |                           | APPR.                                                                     | C.B.      |
|   |      |   |                           | FILE ARCHIVIO                                                             |           |
|   |      |   |                           | WT191G17.PC9                                                              |           |

**PROGETTO ESECUTIVO**