




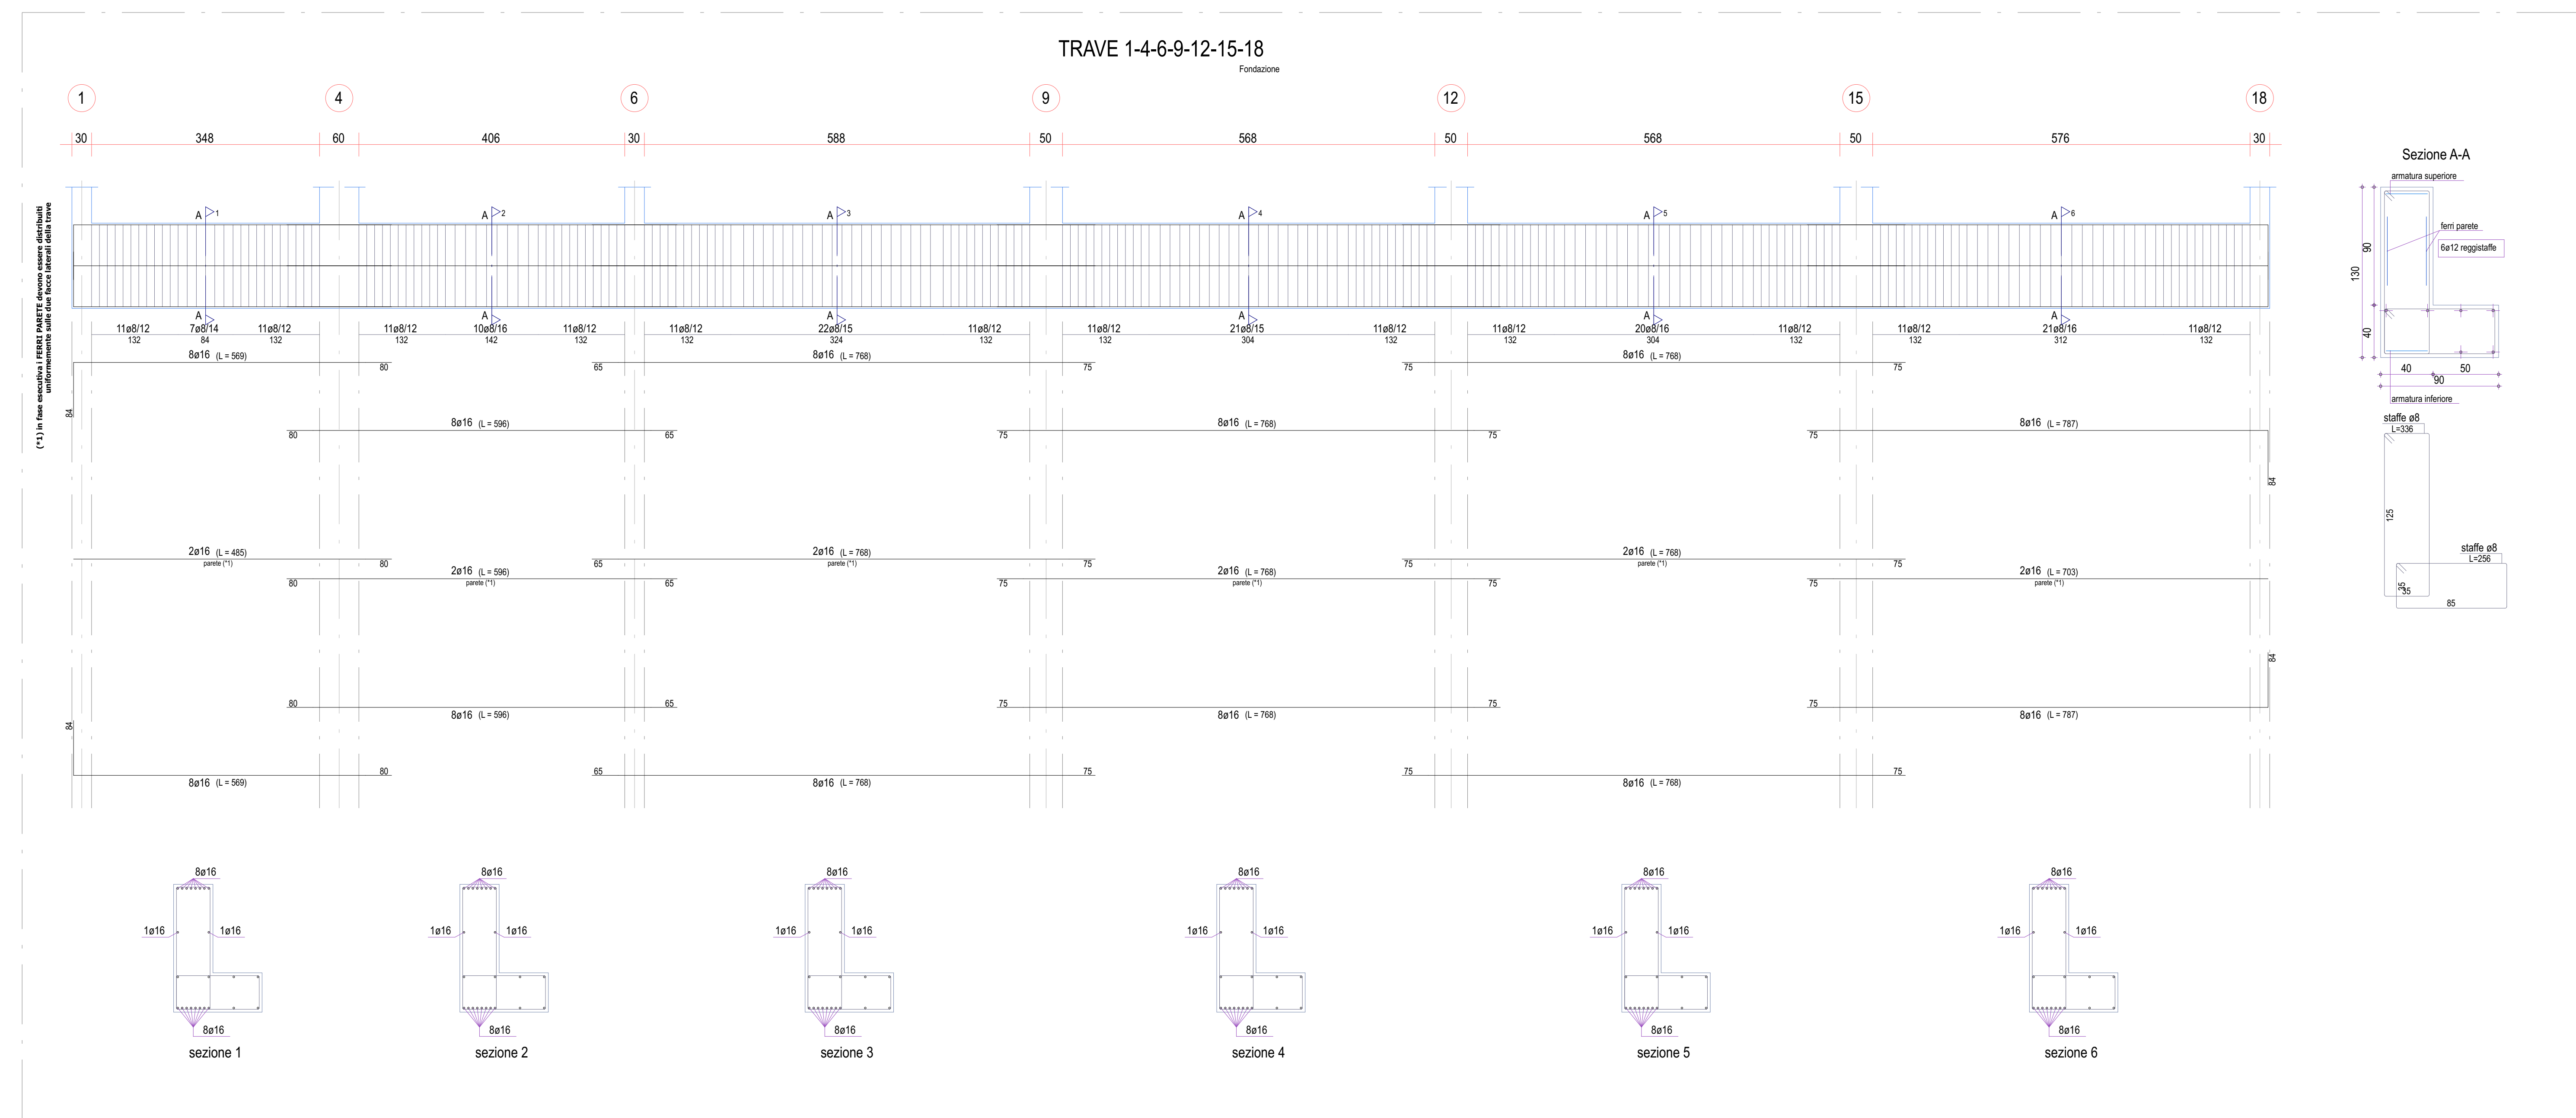

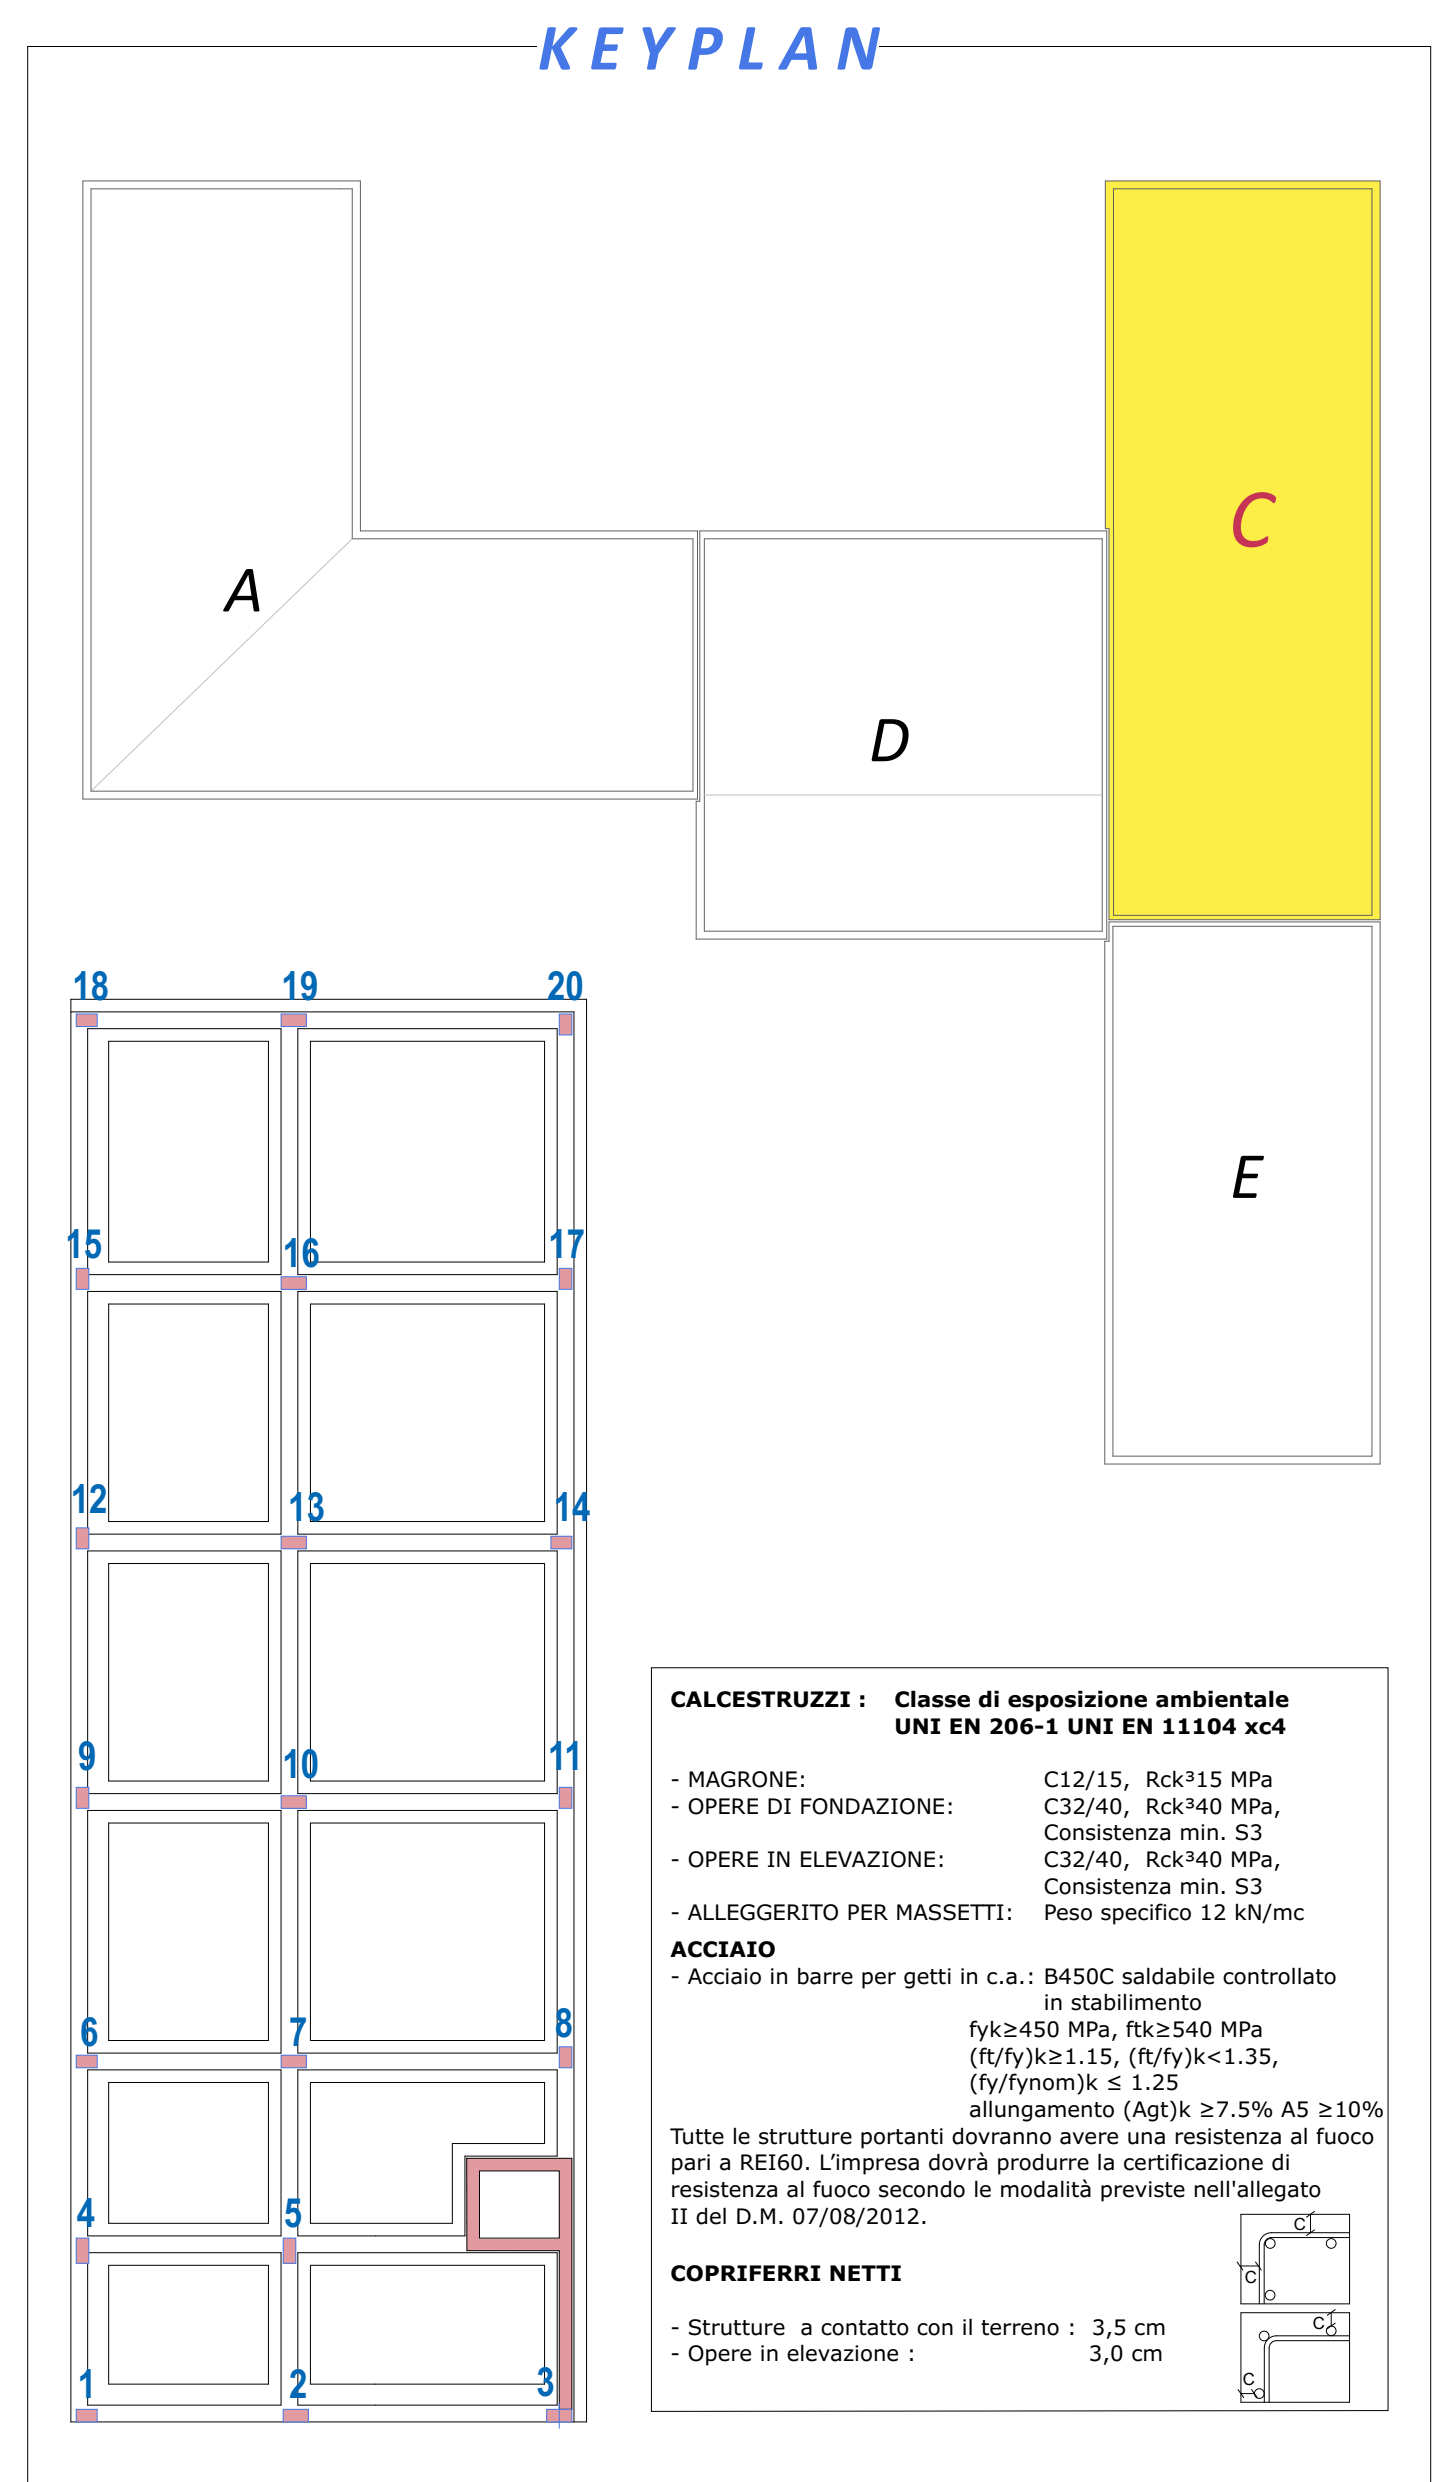

Libero Consorzio Comunale di Trapani
 già Provincia Regionale di Trapani
 Settore "Lavori Pubblici, Viabilità, Sportività e Patrimonio"

**PROGETTO PER LA REALIZZAZIONE I.T.C. E
 MAGISTRALE "V. ALMANZA" DI PANTELLERIA
 - I° STRALCIO -**

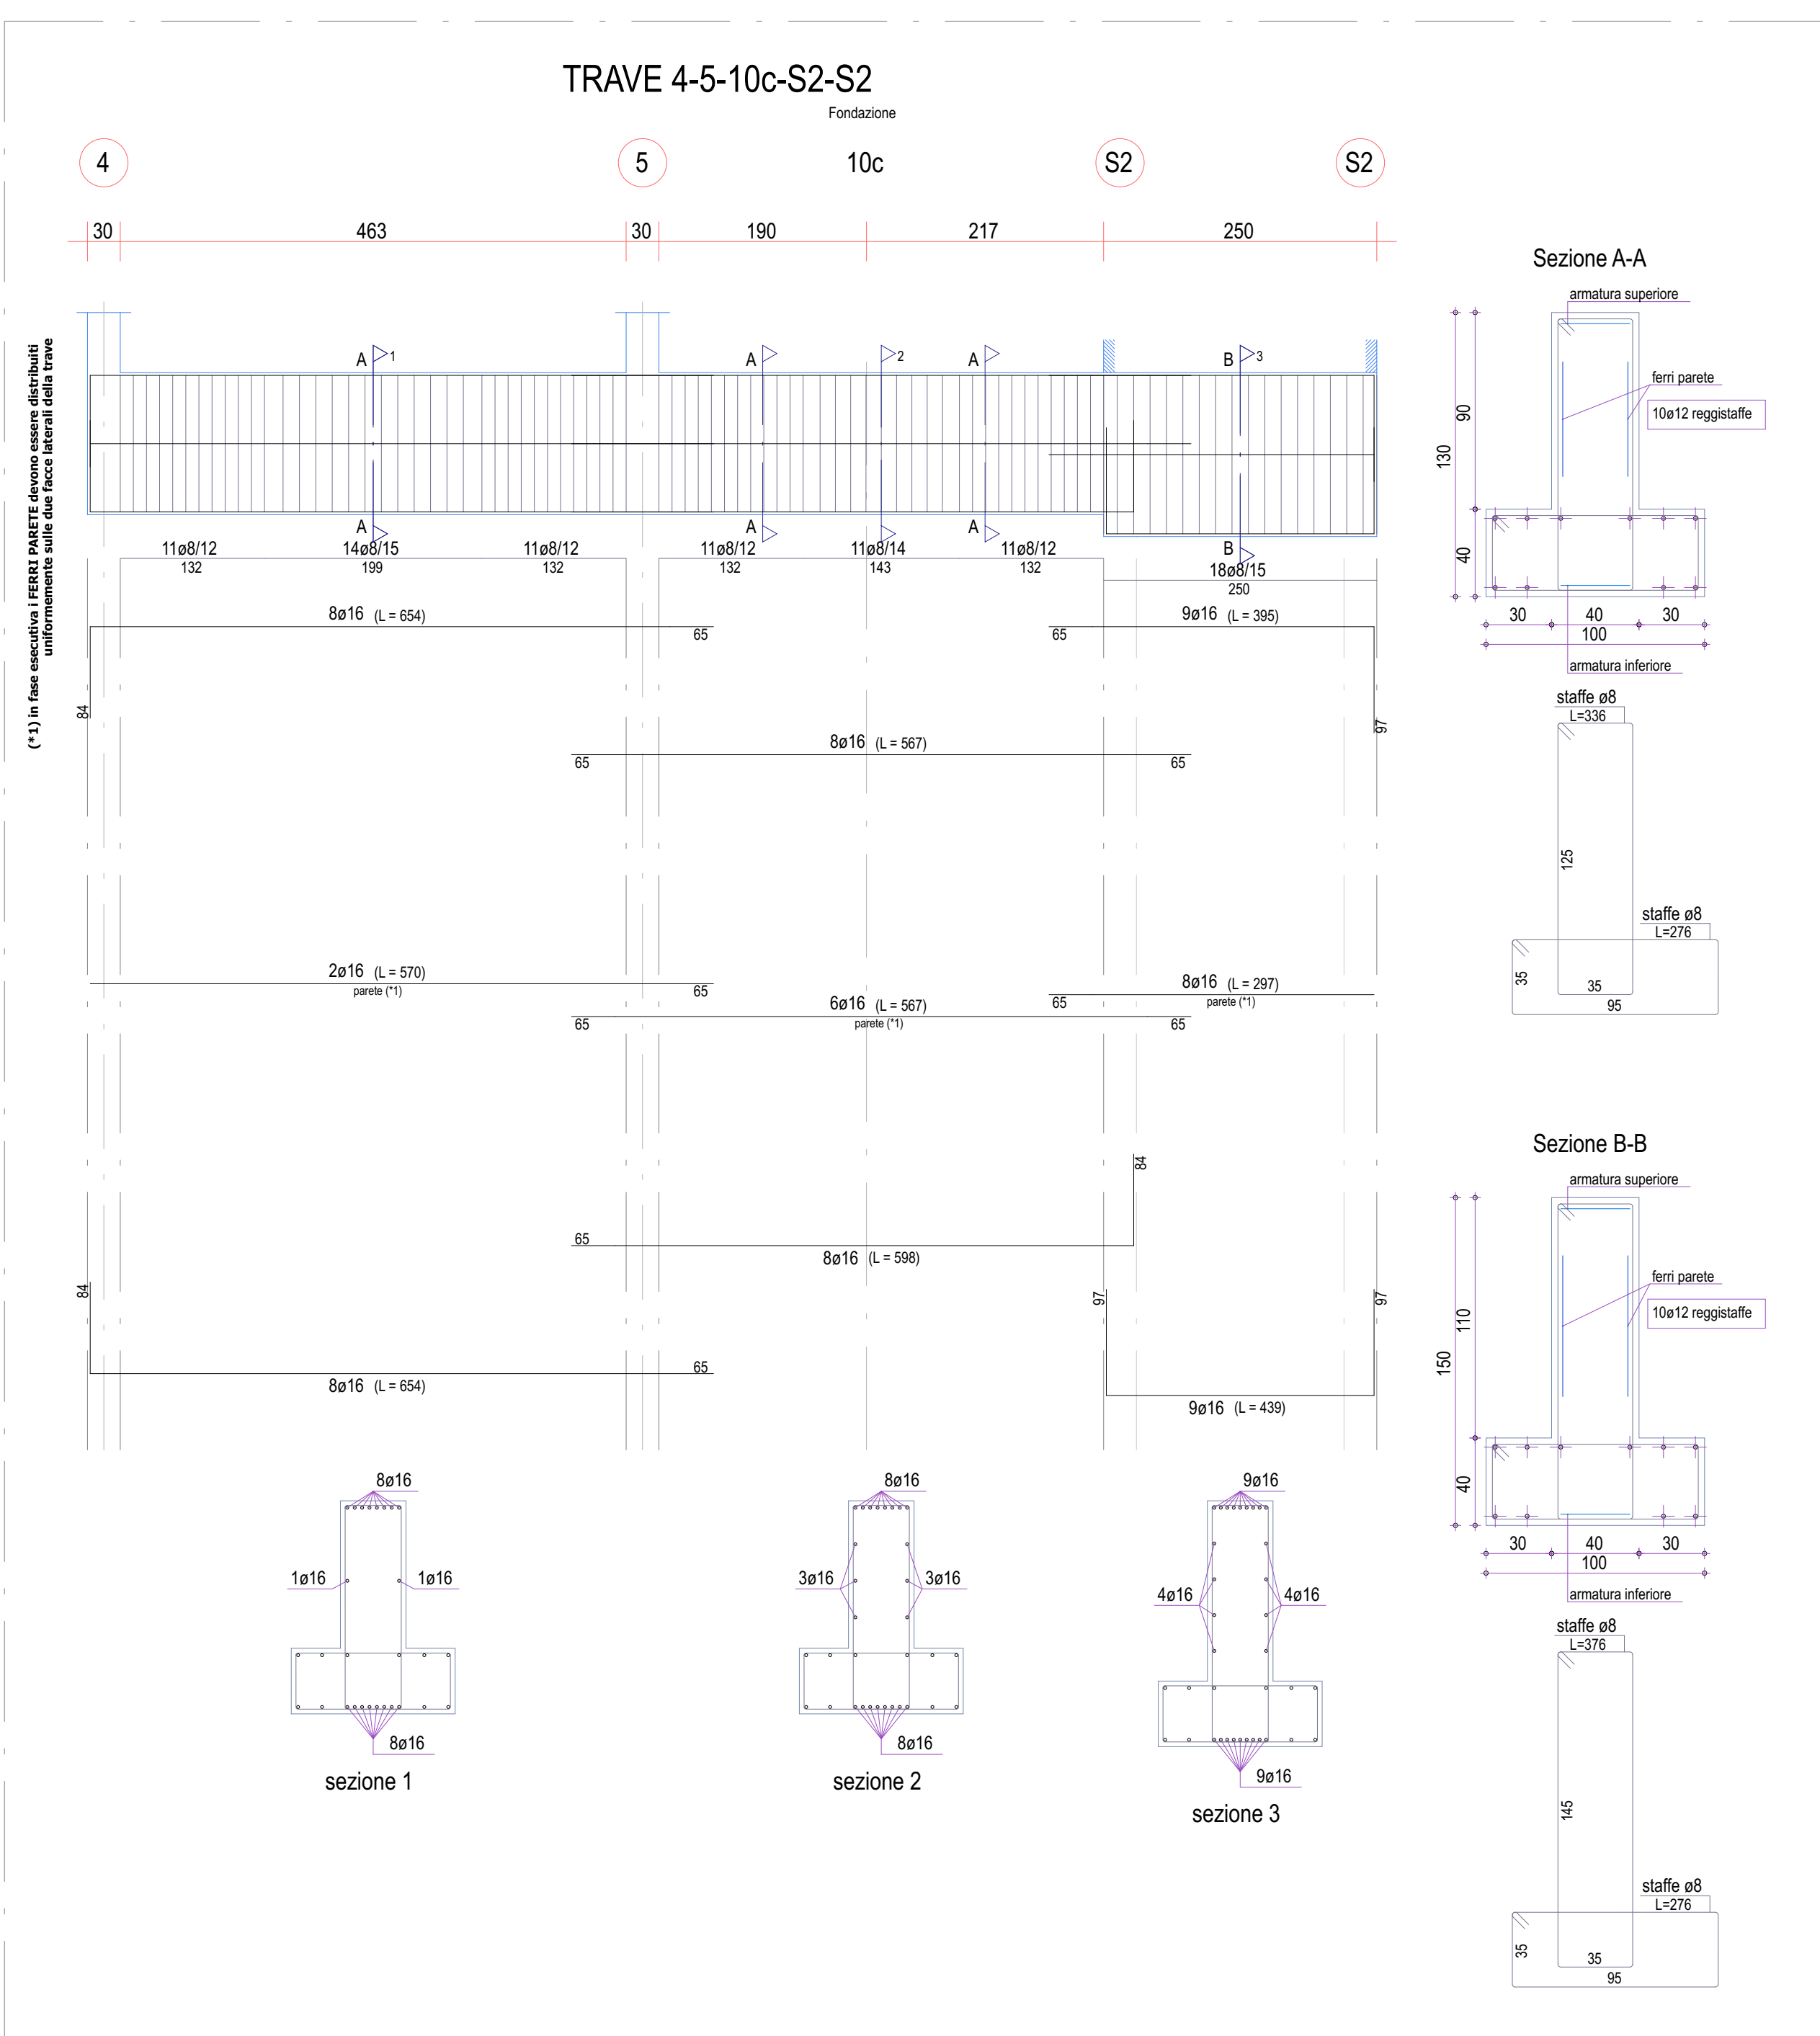

Wat Test Engineering srl
 CATERGICA, 10/106
 Via Ingenui 41 - 91022 Trapani
 Tel. 0923 461 20/30 - Fax 0923 461 22/40
 E-mail: wat@wat-test.it
 E-mail: info@wat-test.it

PROGETTISTA
Wat Test
Engineering S.r.l.
 Responsabile della progettazione:
Arch. Calogero BALDAS
 Registrato
Ing. Salvatore LOMBARDO

Il Responsabile del Progetto è:
Arch. Annamaria GANOLISI

CORRICO

TITOLO DELLA TAVOLA

STRUTTURE
CORPO "C"
Esecutivi (travate di fondazione I)

PROGETTO
W T I 9 T
 Scala Formato A1
 1:50 A0+44 **18**

DATA	REV.	NOTA	DESCRIZIONE	DISEG.	DATA	REV.	NOTA
A	0	15 FEBBRAIO 2018	PROGETTO ESECUTIVO	D.G.	L.S.	C.B.	WTTP180131P01

PROGETTO ESECUTIVO