


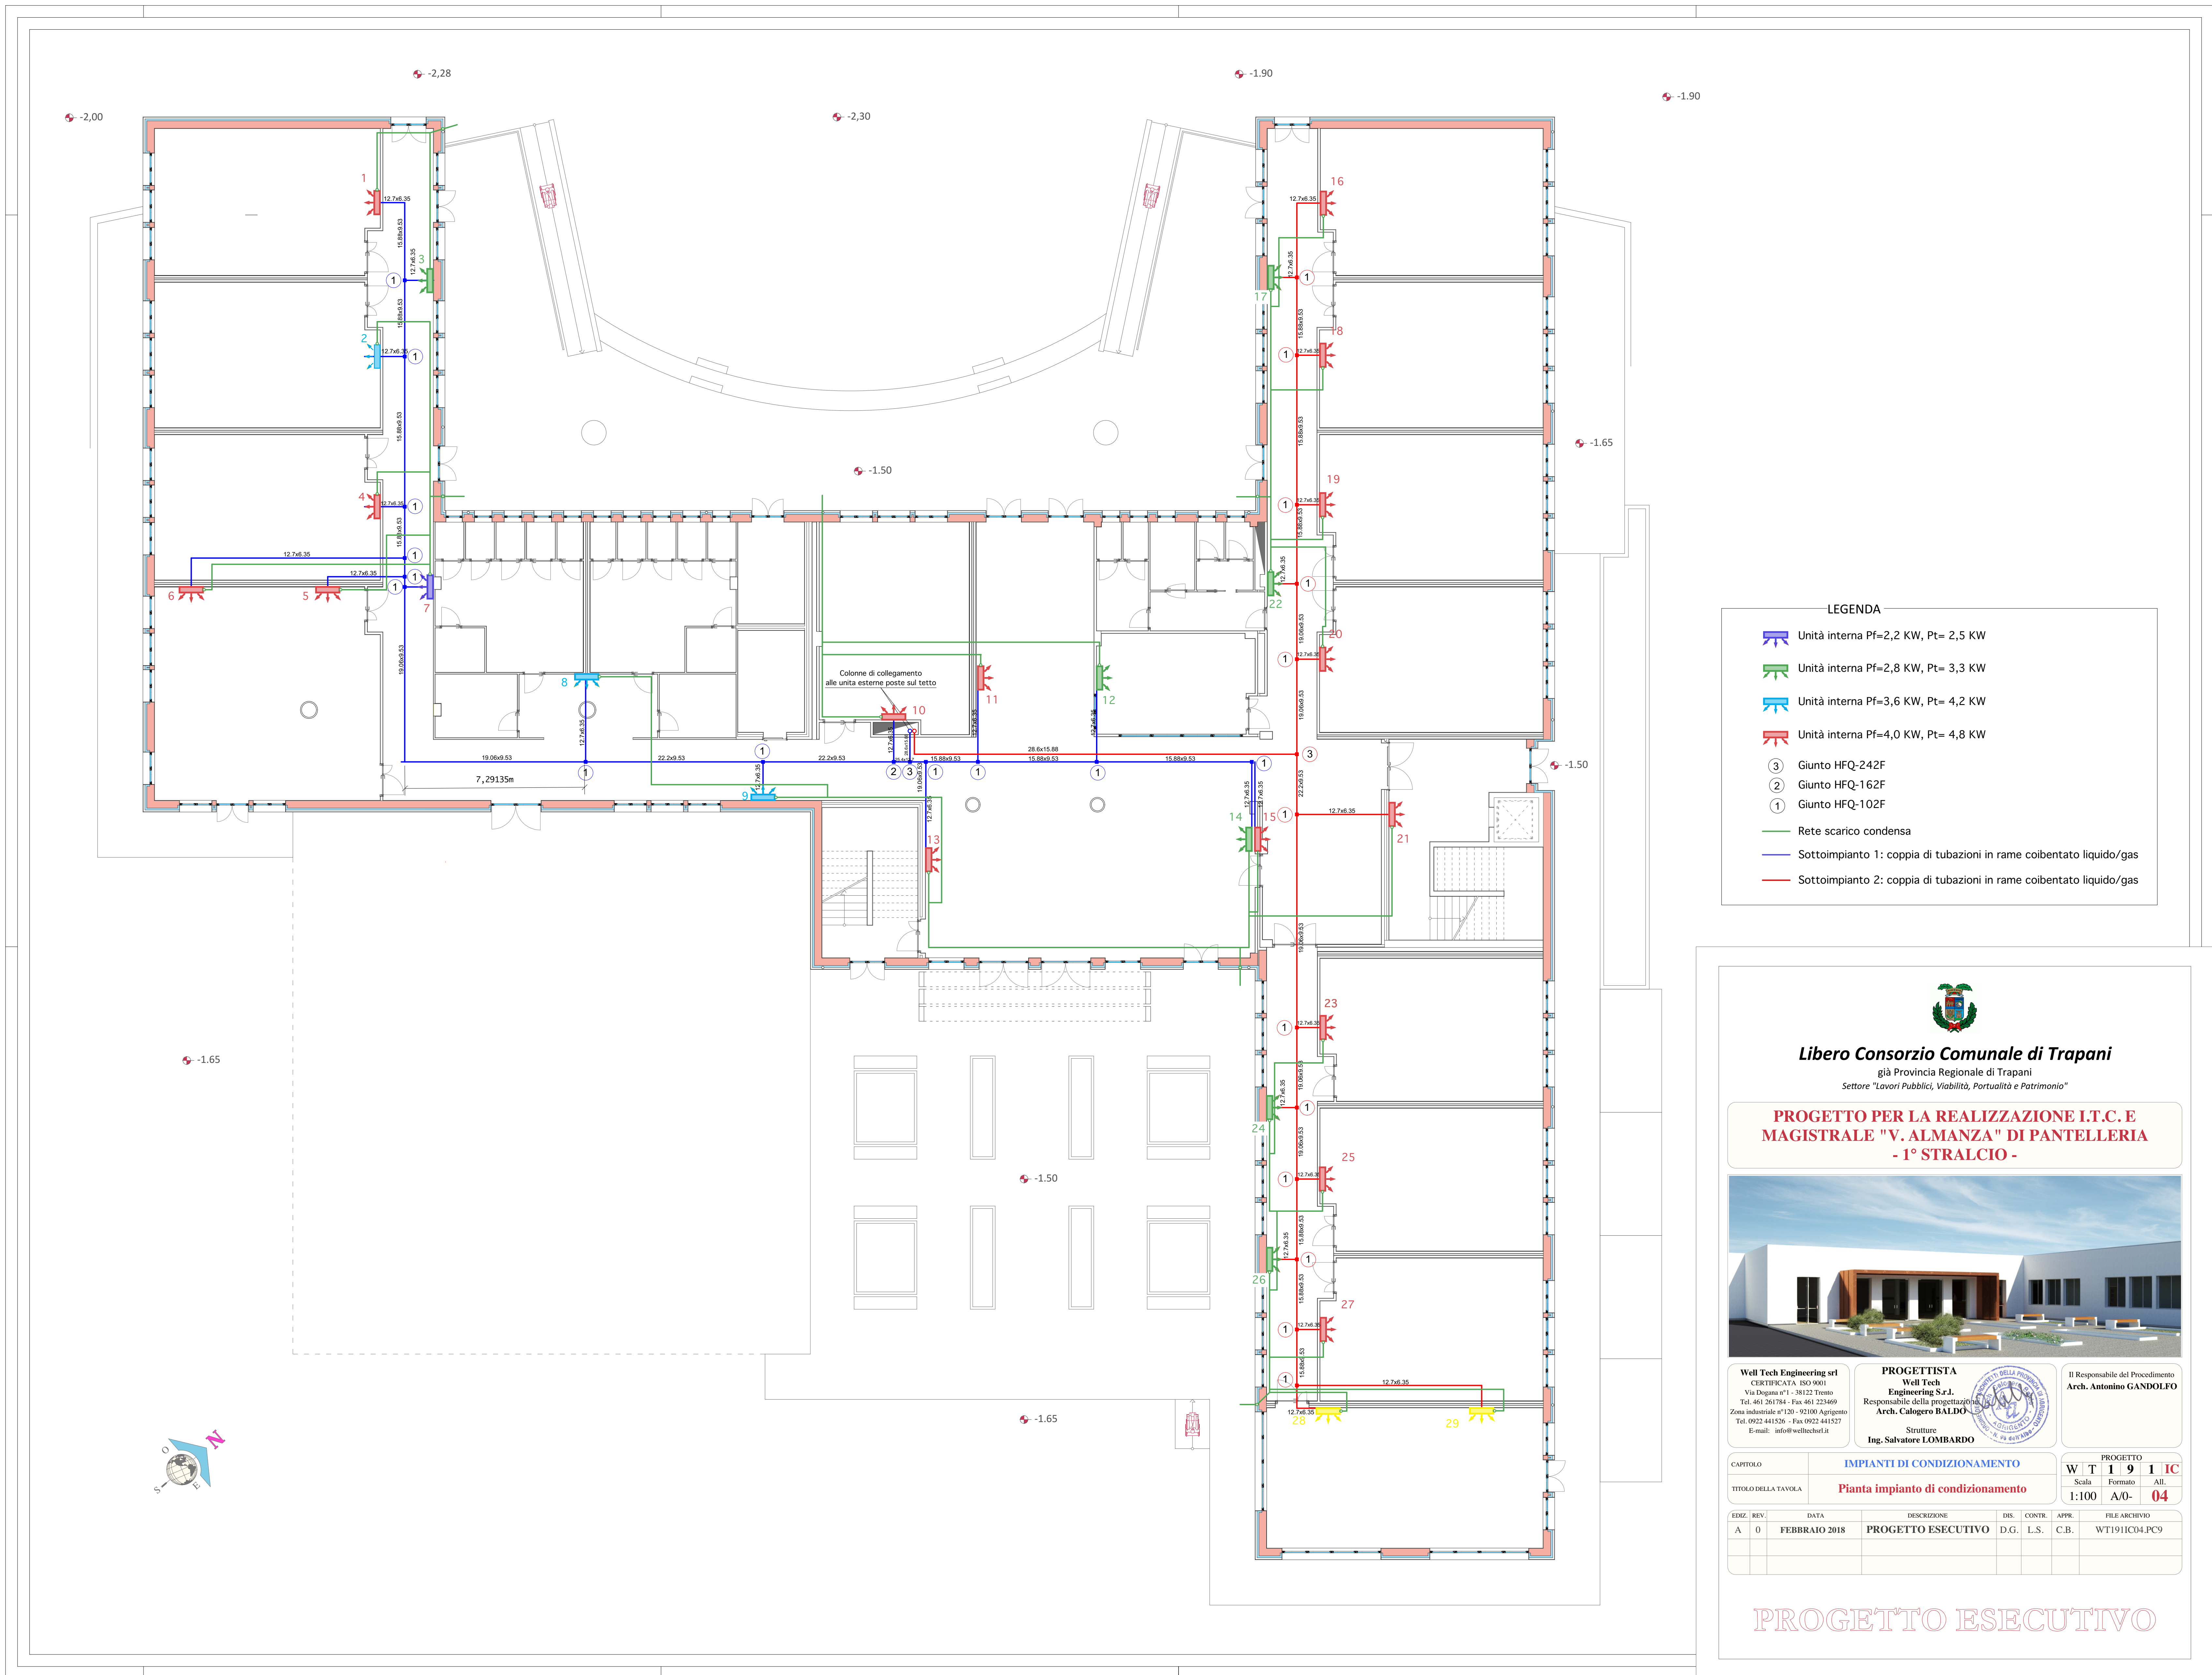

LEGENDA

- Unità interna Pf=2,2 KW, Pt= 2,5 KW
- Unità interna Pf=2,8 KW, Pt= 3,3 KW
- Unità interna Pf=3,6 KW, Pt= 4,2 KW
- Unità interna Pf=4,0 KW, Pt= 4,8 KW
- Giunto HFQ-242F
- Giunto HFQ-162F
- Giunto HFQ-102F
- Rete scarico condensa
- Sottoimpianto 1: coppia di tubazioni in rame coibentato liquido/gas
- Sottoimpianto 2: coppia di tubazioni in rame coibentato liquido/gas



Libero Consorzio Comunale di Trapani
già Provincia Regionale di Trapani
Settore "Lavori Pubblici, Viabilità, Portualità e Patrimonio"

**PROGETTO PER LA REALIZZAZIONE I.T.C. E
MAGISTRALE "V. ALMANZA" DI PANTELLERIA
- 1° STRALCIO -**



Well Tech Engineering srl
CERTIFICATA ISO 9001
Via Dogana n°1 - 91122 Trapani
Tel. 0922.261284 - Fax 0922.441527
E-mail: info@welltech.it

PROGETTISTA
Well Tech Engineering S.r.l.
Responsabile della progettazione:
Arch. Calogero BALDO
Strutture
Ing. Salvatore LOMBARDO

Il Responsabile del Procedimento
Arch. Antonino GANDOLFO

CAPITOLO	IMPIANTI DI CONDIZIONAMENTO			PROGETTO	
TITOLO DELLA TAVOLA	Pianta impianto di condizionamento			W	T
				1	9
				Scale	Formato
				1:100	A4- 04

EDIZ.	REV.	DATA	DESCRIZIONE	DIS.	CONTR.	APPR.	FILE ARCHIVIO
A	0	FEBBRAIO 2018	PROGETTO ESECUTIVO	D.G.	L.S.	C.B.	WT1911C04.PC9

PROGETTO ESECUTIVO

