



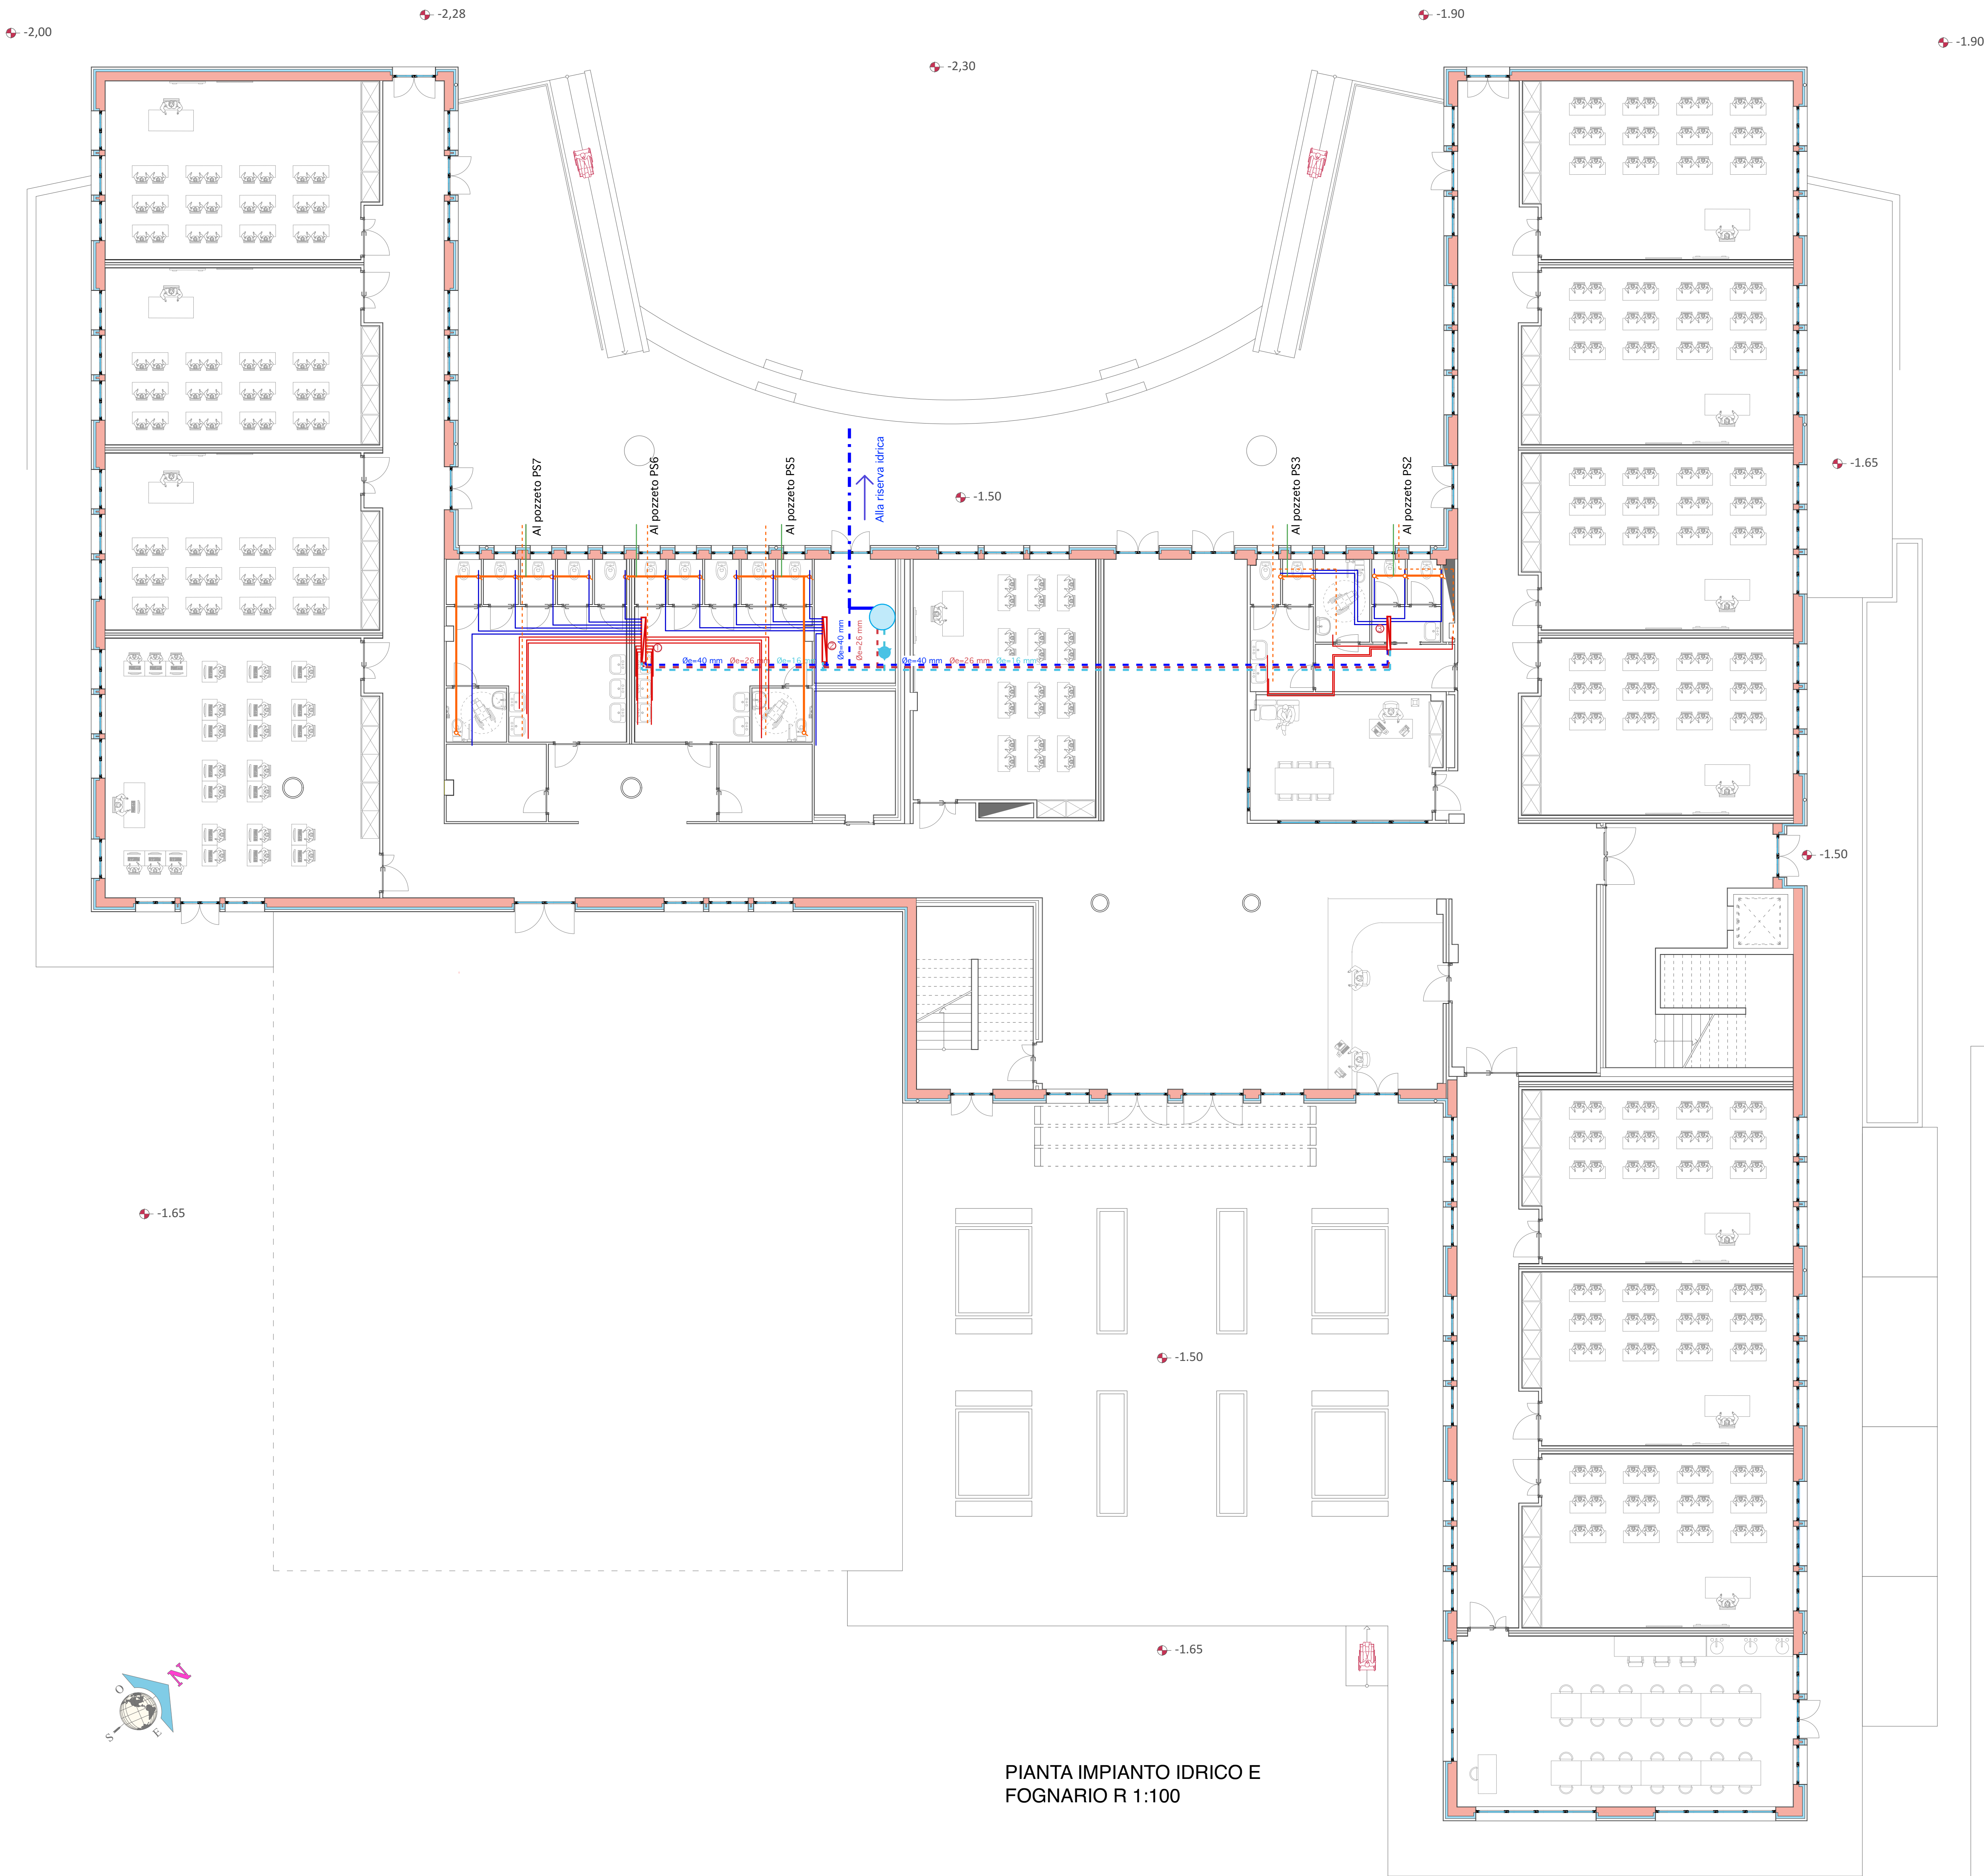

- LEGENDA**
- Tubazione di scarico in PE Ø 63 mm
 - Tubazione di scarico in PE Ø 110 mm
 - Tubazione di scarico in PE Ø 160 mm
 - Colonna di allaccio scarico con tubazione in PE Ø 90 mm
 - Tubazione acqua fredda multistrato 16x2 mm coibentata
 - Coppia di tubazioni (acqua fredda e calda) multistrato 16x2 mm coibentate
 - Tubazione principale acqua fredda multistrato coibentata Ø 40 mm x 33 mm
 - Tubazioni acqua calda multistrato coibentata Ø 26 mm x 20 mm
 - Tubazioni di ricircolo multistrato coibentata Ø 16 mm x 11,6 mm
 - Tubazioni Principale in PE-AD pe = 50 mm (PN12,5)
 - Coppia di collettori di distribuzione in cassetta con portello

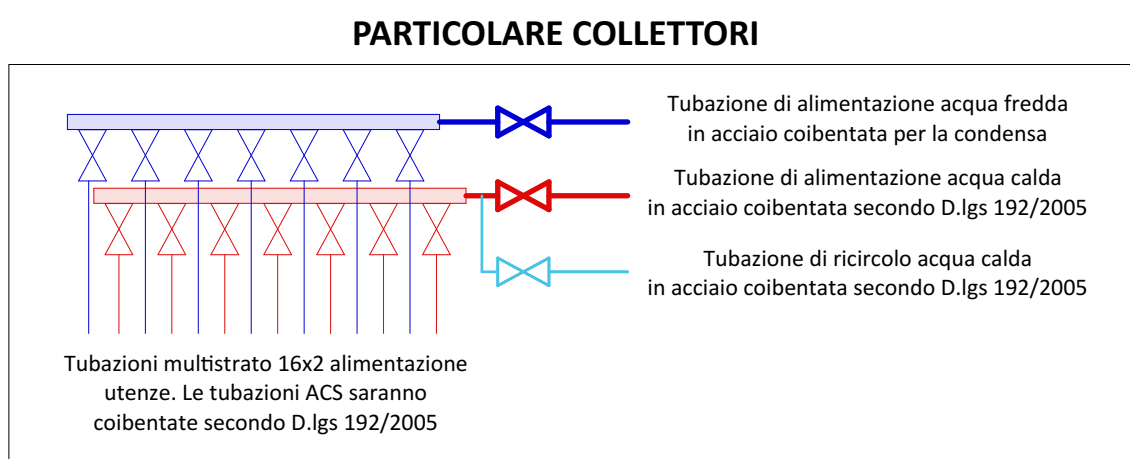



Libero Consorzio Comunale di Trapani
già Provincia Regionale di Trapani
Settore "Lavori Pubblici, Viabilità, Portualità e Patrimonio"

**PROGETTO PER LA REALIZZAZIONE I.T.C. E
MAGISTRALE "V. ALMANZA" DI PANTELLERIA
- 1° STRALCIO -**



Well Tech Engineering srl
CERTIFICATA ISO 9001
Via Dogana n°1 - 38122 Trento
Tel. 0461.203784 - Fax 0461.223460
Zona industriale n°120 - 92100 Agrigento
Tel. 0922.441526 - Fax 0922.441527
E-mail: info@welltech.it

PROGETTISTA
Well Tech Engineering S.r.l.
Responsabile della progettazione:
Arch. Calogero BALDO
Sinture
Ing. Salvatore LOMBARDO

Il Responsabile del Procedimento
Arch. Antonio GANDOLFO

CAPITOLO
IMPIANTI IDRICO

TITOLO DELLA TAVOLA
Pianta impianto idrico e fognario

PROGETTO
W T 1 9 1 ID
Scala Formato A3
1:100 A/0- 03

EDIZ.	REV.	DATA	DESCRIZIONE	DIS.	CONTR.	APPR.	FILE ARCHIVIO
A	0	FEBBRAIO 2018	PROGETTO ESECUTIVO	D.G.	L.S.	C.B.	WT191ID03.PC9

PROGETTO ESECUTIVO