


-2.00

-2.28


-2.30

-1.90

-1.90

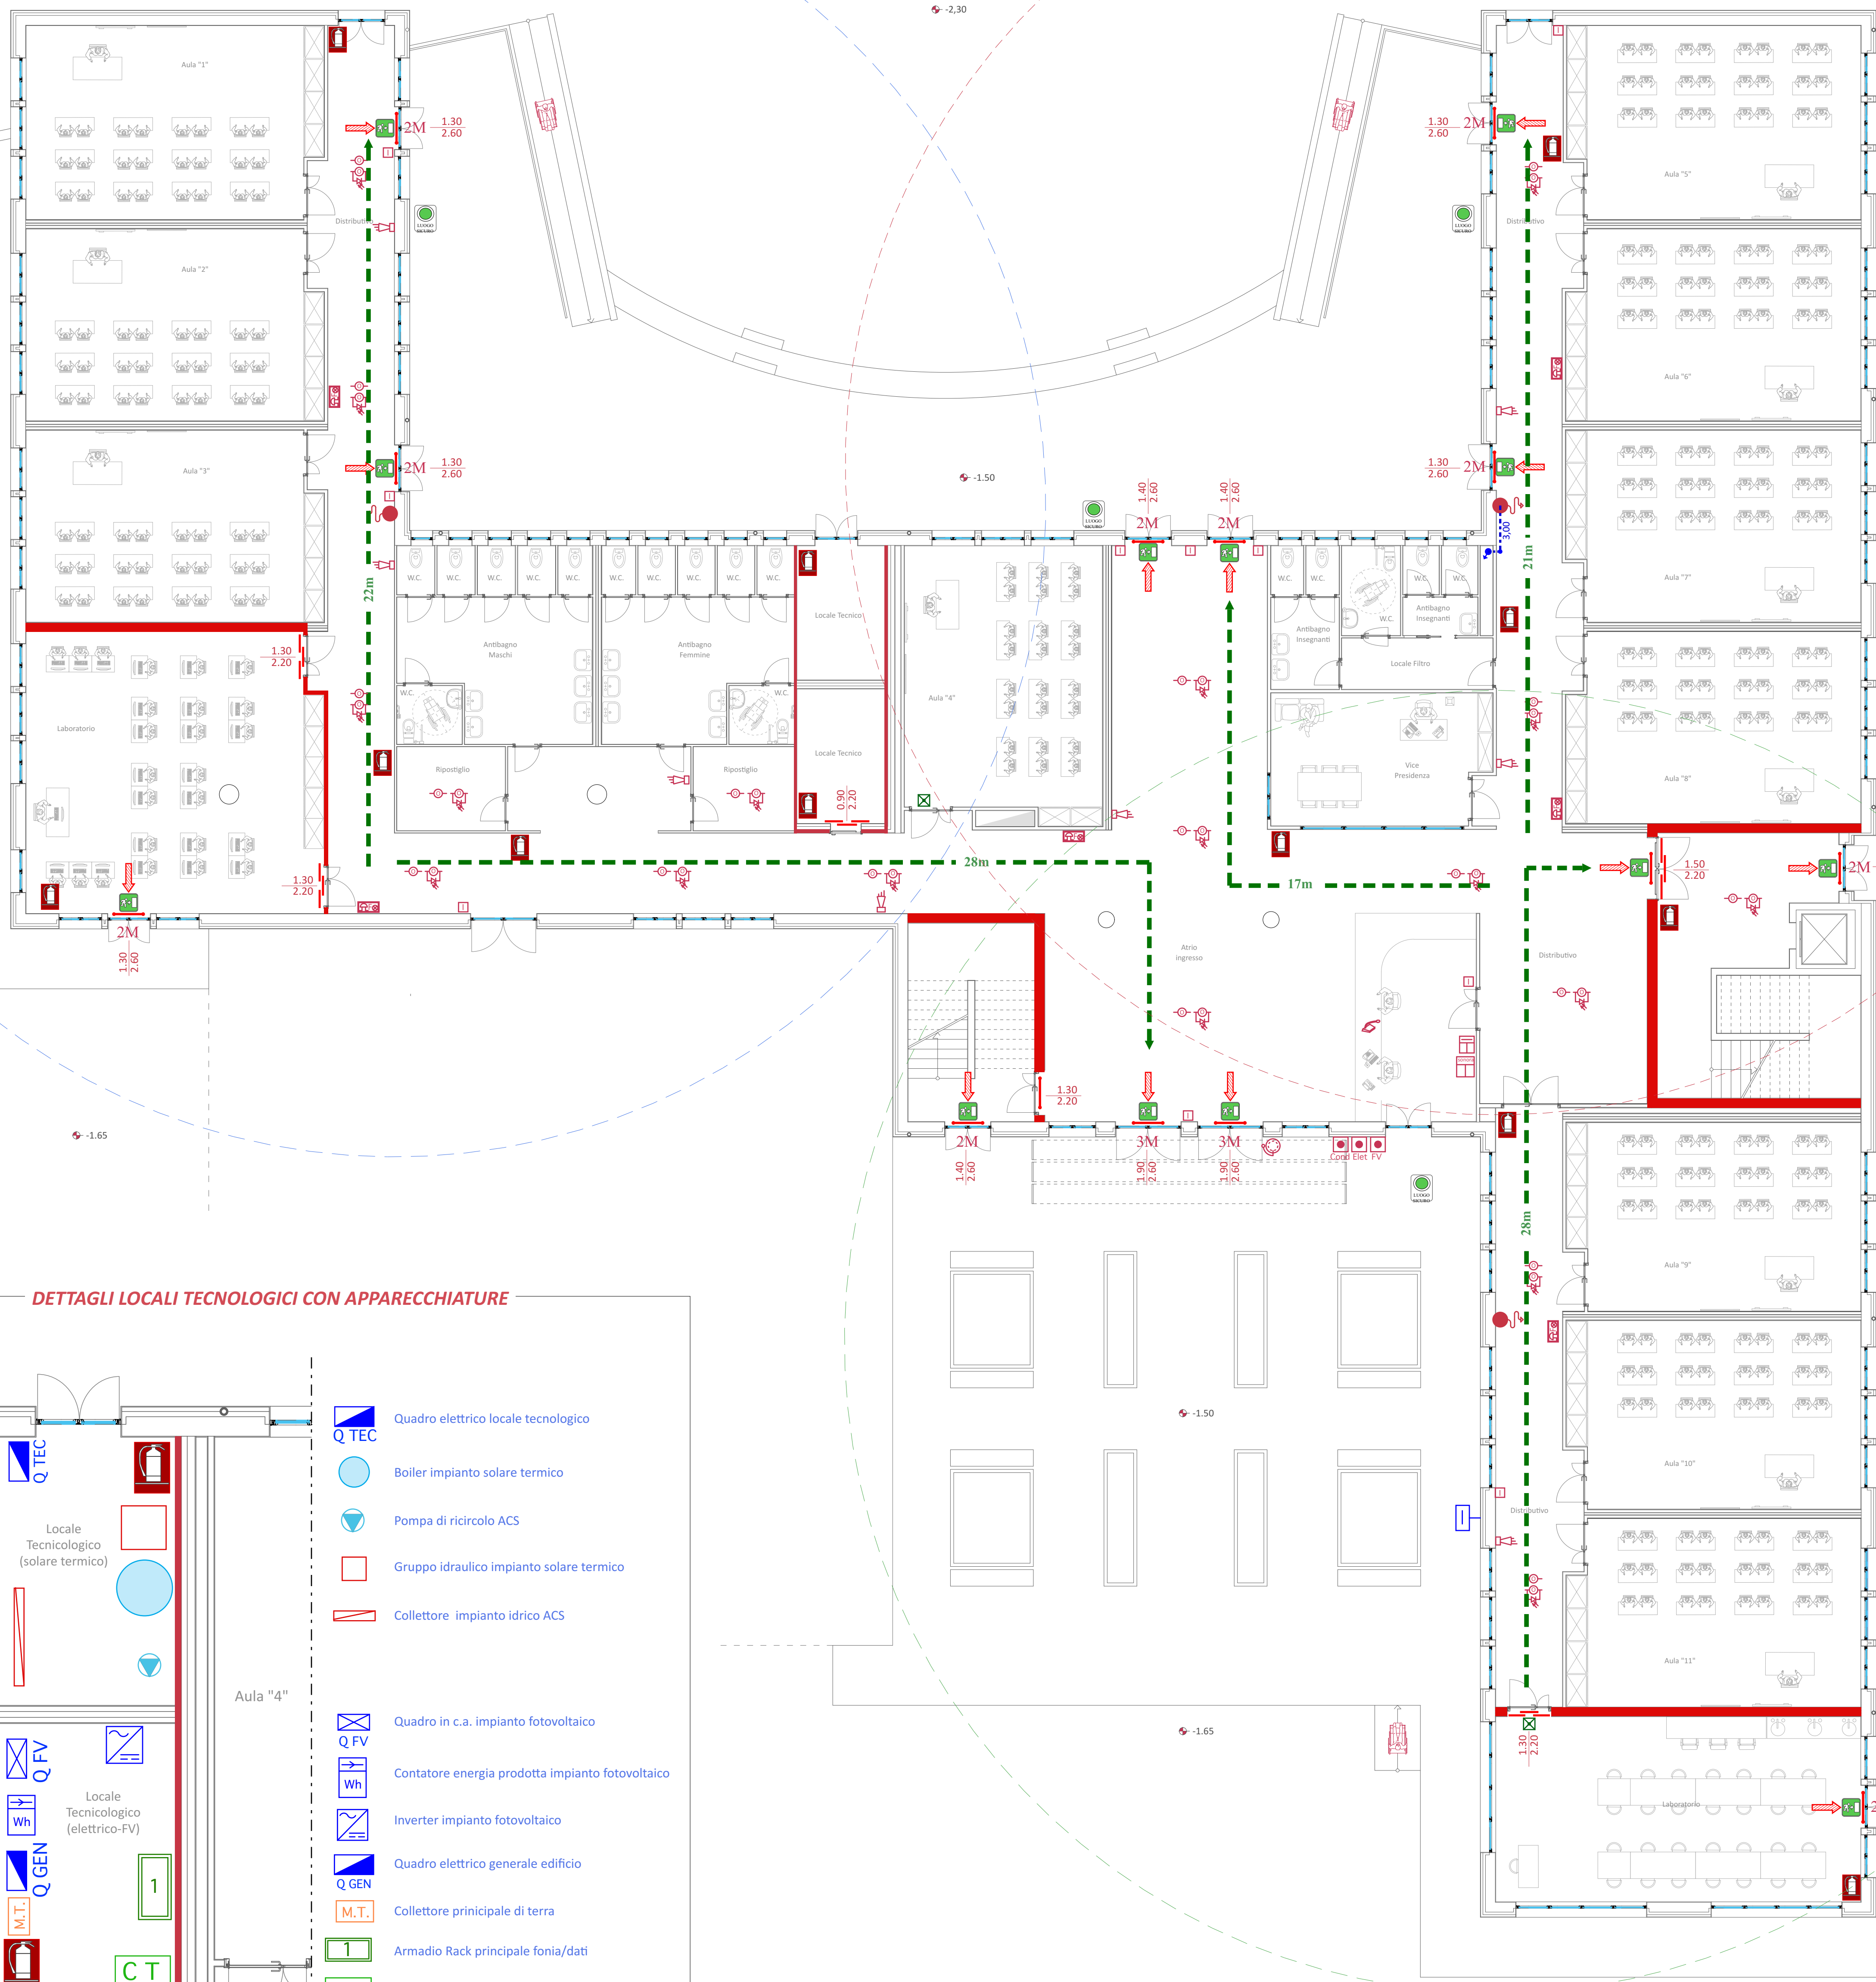

DETTAGLI LOCALI TECNOLOGICI CON APPARECCHIATURE

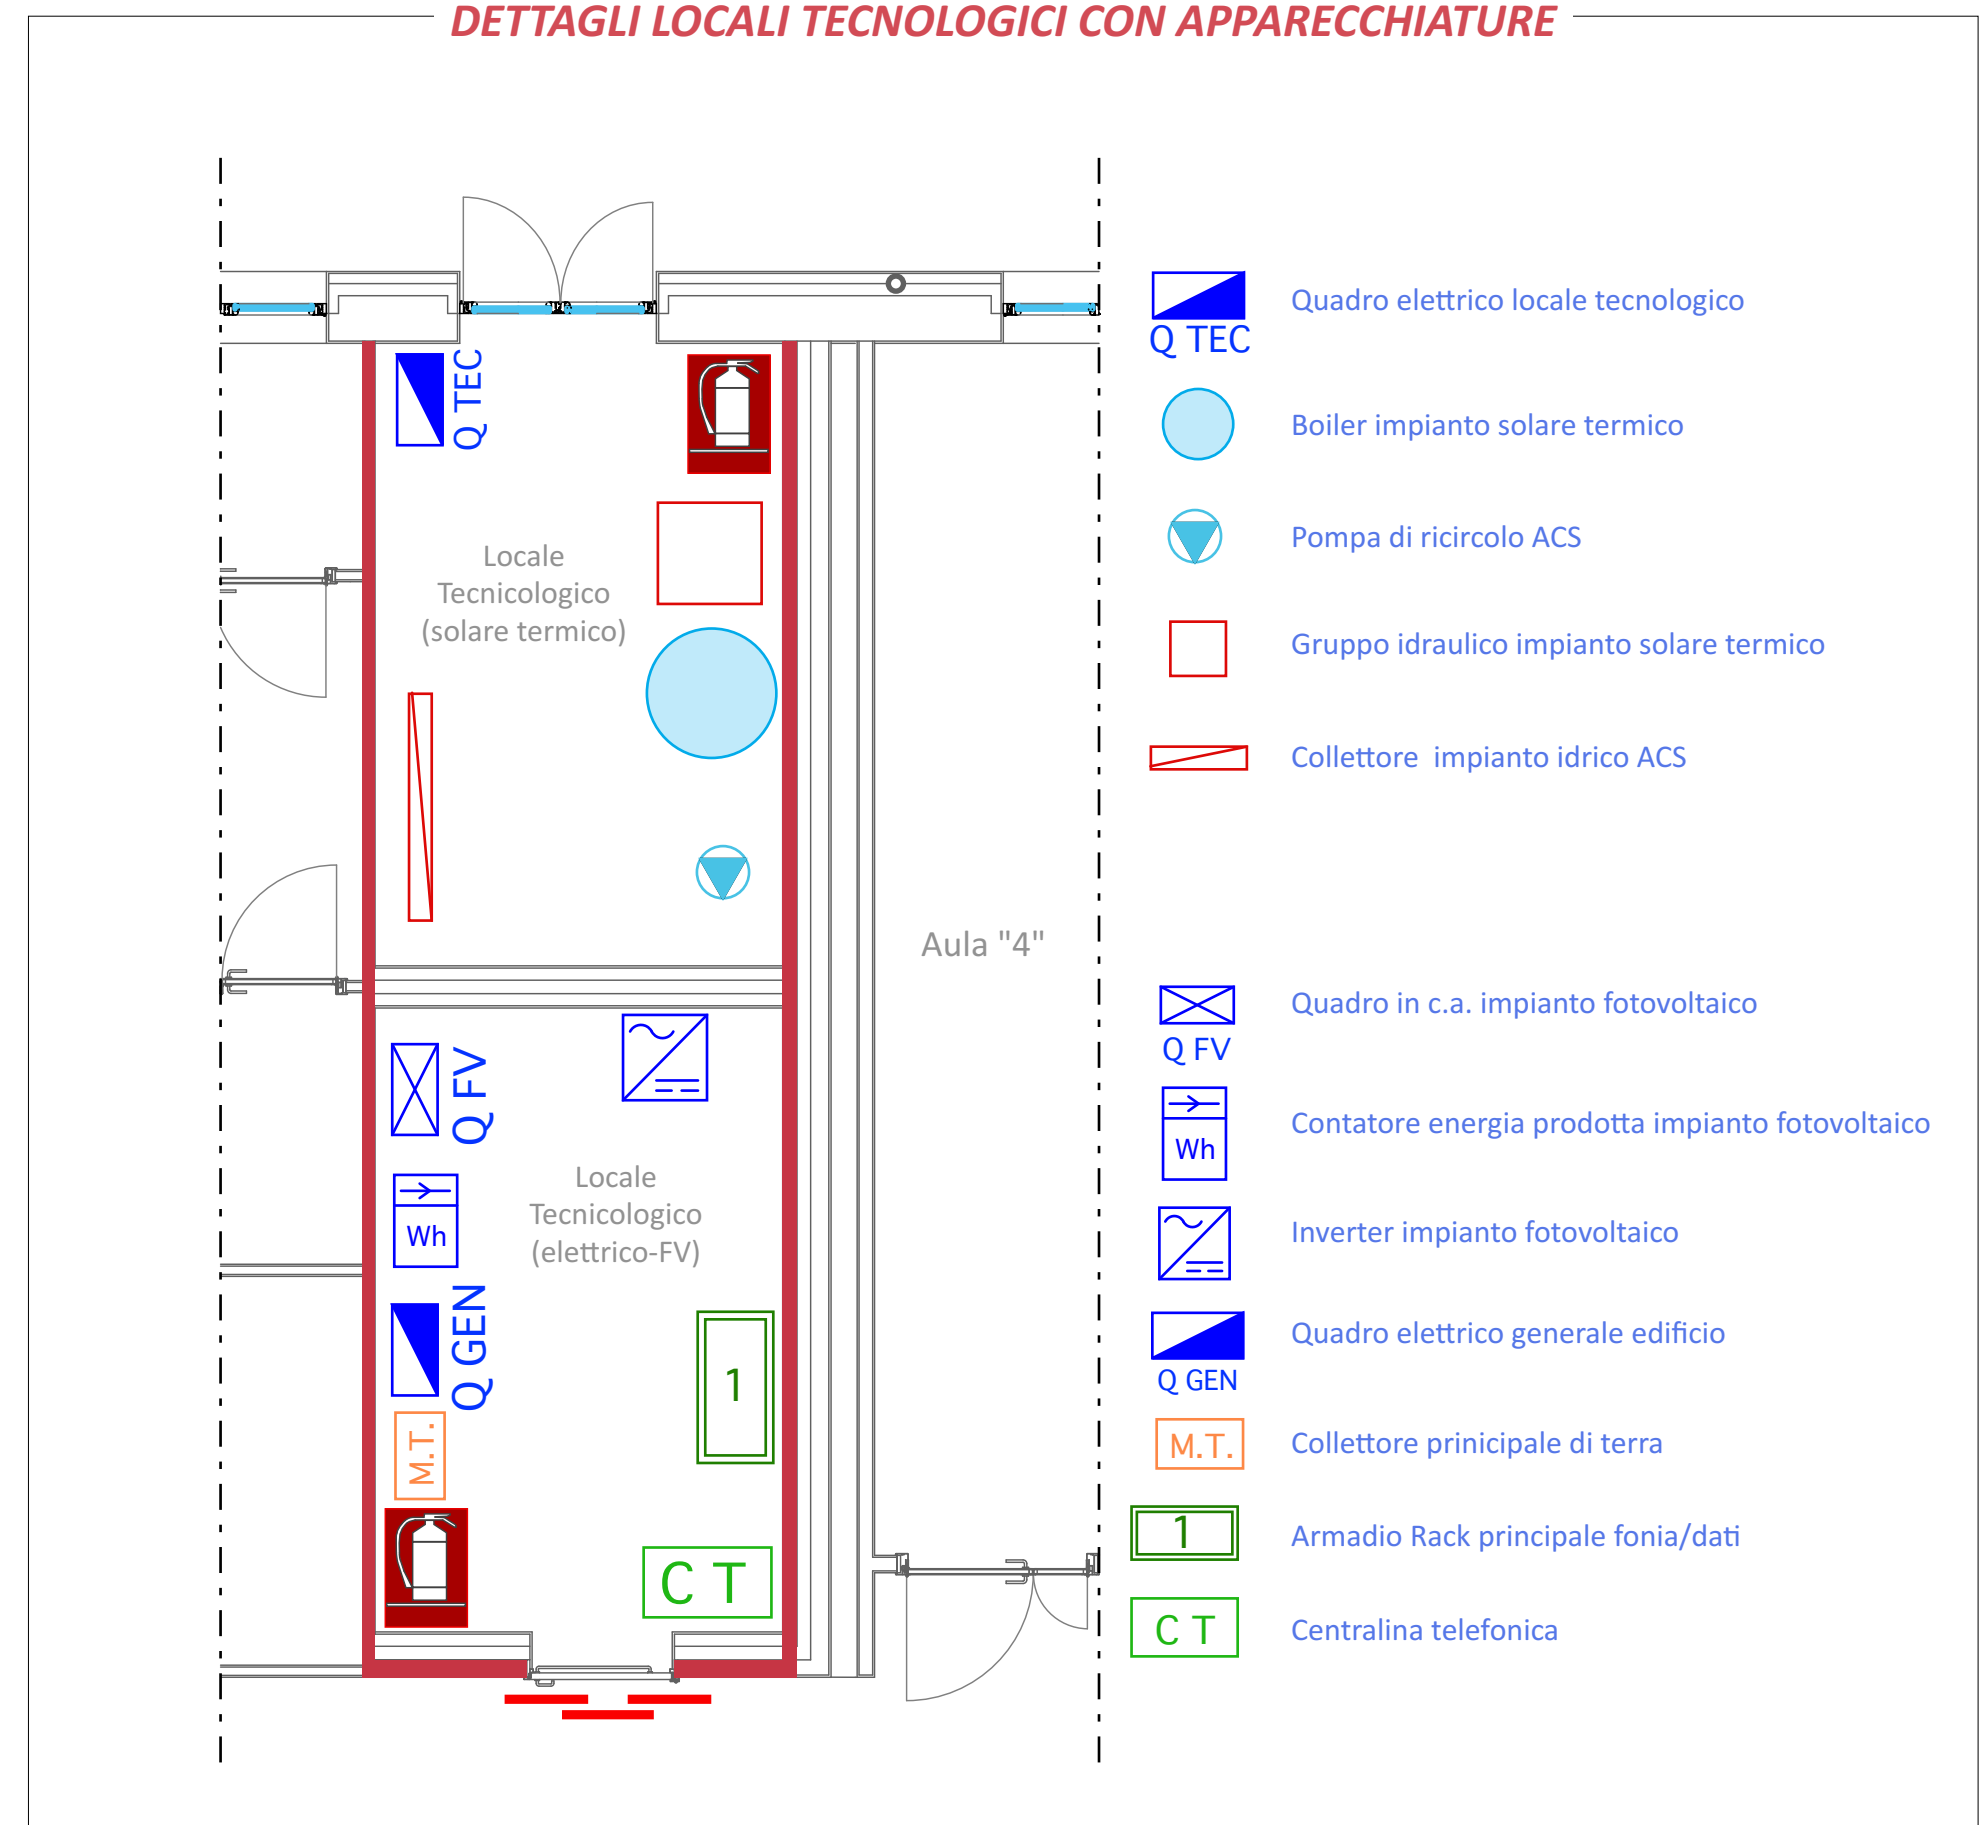

- Quadro elettrico locale tecnologico
- Boiler impianto solare termico
- Pompa di ricircolo ACS
- Gruppo idraulico impianto solare termico
- Collettore impianto idrico ACS
- Quadro in c.a. impianto fotovoltaico
- Contatore energia prodotta impianto fotovoltaico
- Inverter impianto fotovoltaico
- Quadro elettrico generale edificio
- Collettore principale di terra
- Armadio Rack principale fonia/dati
- Centralina telefonica


LEGENDA SIMBOLI ANTINCENDIO

RIF.	DESCRIZIONE
	Percorso di uscita orizzontale
	Percorso di uscita in basso
	Percorso di uscita in alto
	Percorso esodo
	COMPARTIMENTAZIONE REI 60
	RETE IDRICA IMPIANTO ANTINCENDIO CON TUBAZIONE IN PEAD 12.5 DIAMETRO ESTENO 90mm
	PORTA RESISTENTE AL FUOCO PER 60 MINUTI
	USCITE DI EMERGENZA
	CASSETTA UNI 45, COMPLESSO DI CASSETTA METALLICA CON SPORTELLO APRIBILE VETRATO, LANCIA IN RAME E MANICHETTA STANDARD DA 20 m
	ESTINTORE PORTATILE A POLVERE CON CARICA MINIMA PARI A 4kg E CAPACITA' ESTINGUENTE NON INFERIORE A 21A - 113B0
	PUNTO DI RACCOLTA
	LUOGO SICURO
	ACCESSIBILITA' AUTOSCALA V.V.F.
	USCITA DI SICUREZZA (min. 120 cm)
	ATTACCO MOTOPOMPA V.V.F. - UNITO

LEGENDA SIMBOLI - ALLARME INCENDI E DIFFUSIONE SONORA

Simbolo	Descrizione
	Centralina allarme incendio
	Centrale Diffusione Sonora
	Rivelatore ottico di fumo
	Rivelatore ottico di fumo installato sopra controsoffitto completo di ripetitore ottico di fumo
	Pulsante manuale di allarme incendio
	Pannello ottico-acustico segnalazione allarme incendio
	Proiettore di suono per montaggio a soffitto o parete
	Sirena per esterni: impianto Antincendio
	Console microfonica impianto di diffusione sonora (messaggi di allarme e servizio)
	Apparecchio illuminante di sicurezza segnalazione uscite con pittogramma
	Pulsante sgancio di emergenza impianto condizionamento
	Pulsante sgancio di emergenza impianto elettrico
	Pulsante sgancio di emergenza impianto fotovoltaico

DETTAGLIO IDRANTE ANTINCENDIO UNI 45

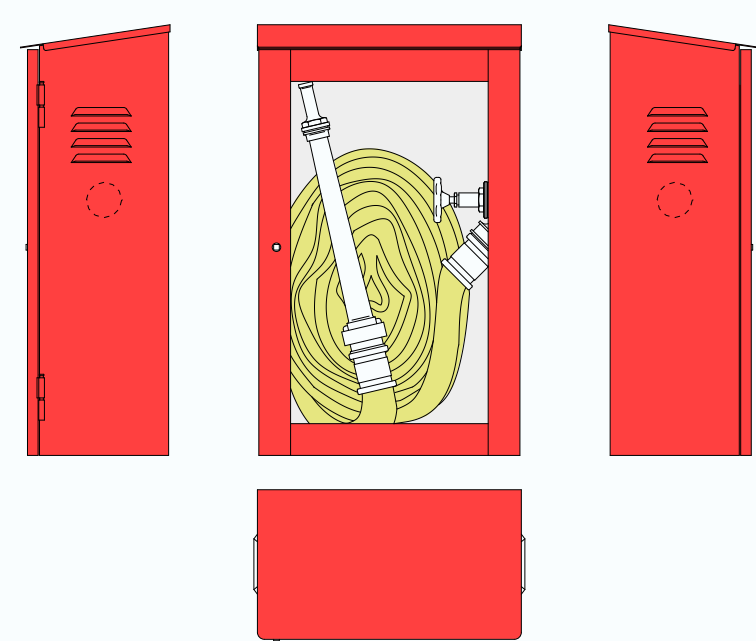

Libero Consorzio Comunale di Trapani
già Provincia Regionale di Trapani
Settore "Lavori Pubblici, Viabilità, Portualità e Patrimonio"

**PROGETTO PER LA REALIZZAZIONE I.T.C. E
MAGISTRALE "V. ALMANZA" DI PANTELLERIA
- 1° STRALCIO -**



Well Tech Engineering srl
CERTIFICATA ISO 9001
Via Dugana n°1 - 38122 Trento
Tel. 461 261784 - Fax 461 223469
Zona Industriale n°120 - 52100 Aggrigno
Tel. 0522 441526 - Fax 0522 441527
E-mail: info@welltech.it

PROGETTISTA
Well Tech
Engineering S.r.l.
Responsabile della progettazione:
Arch. Calogero BALDO

Struttura:
Ing. Salvatore LOMBARDO



Il Responsabile del Procedimento
Arch. Antonino GANDOLFO

CAPITOLO		PREVENZIONE INCENDI				PROGETTO	
TITOLO DELLA TAVOLA		Pianta piano terra - compartimenti, vie di fuga e terminali impiantistici				W	T
EDIZ. REV.		DATA	DESCRIZIONE	DIS.	CONTR.	APPR.	FILE ARCHIVIO
A	0	FEBBRAIO 2018	PROGETTO ESECUTIVO	D.G.	L.S.	C.B.	WT191PI03.PC9

PROGETTO ESECUTIVO