
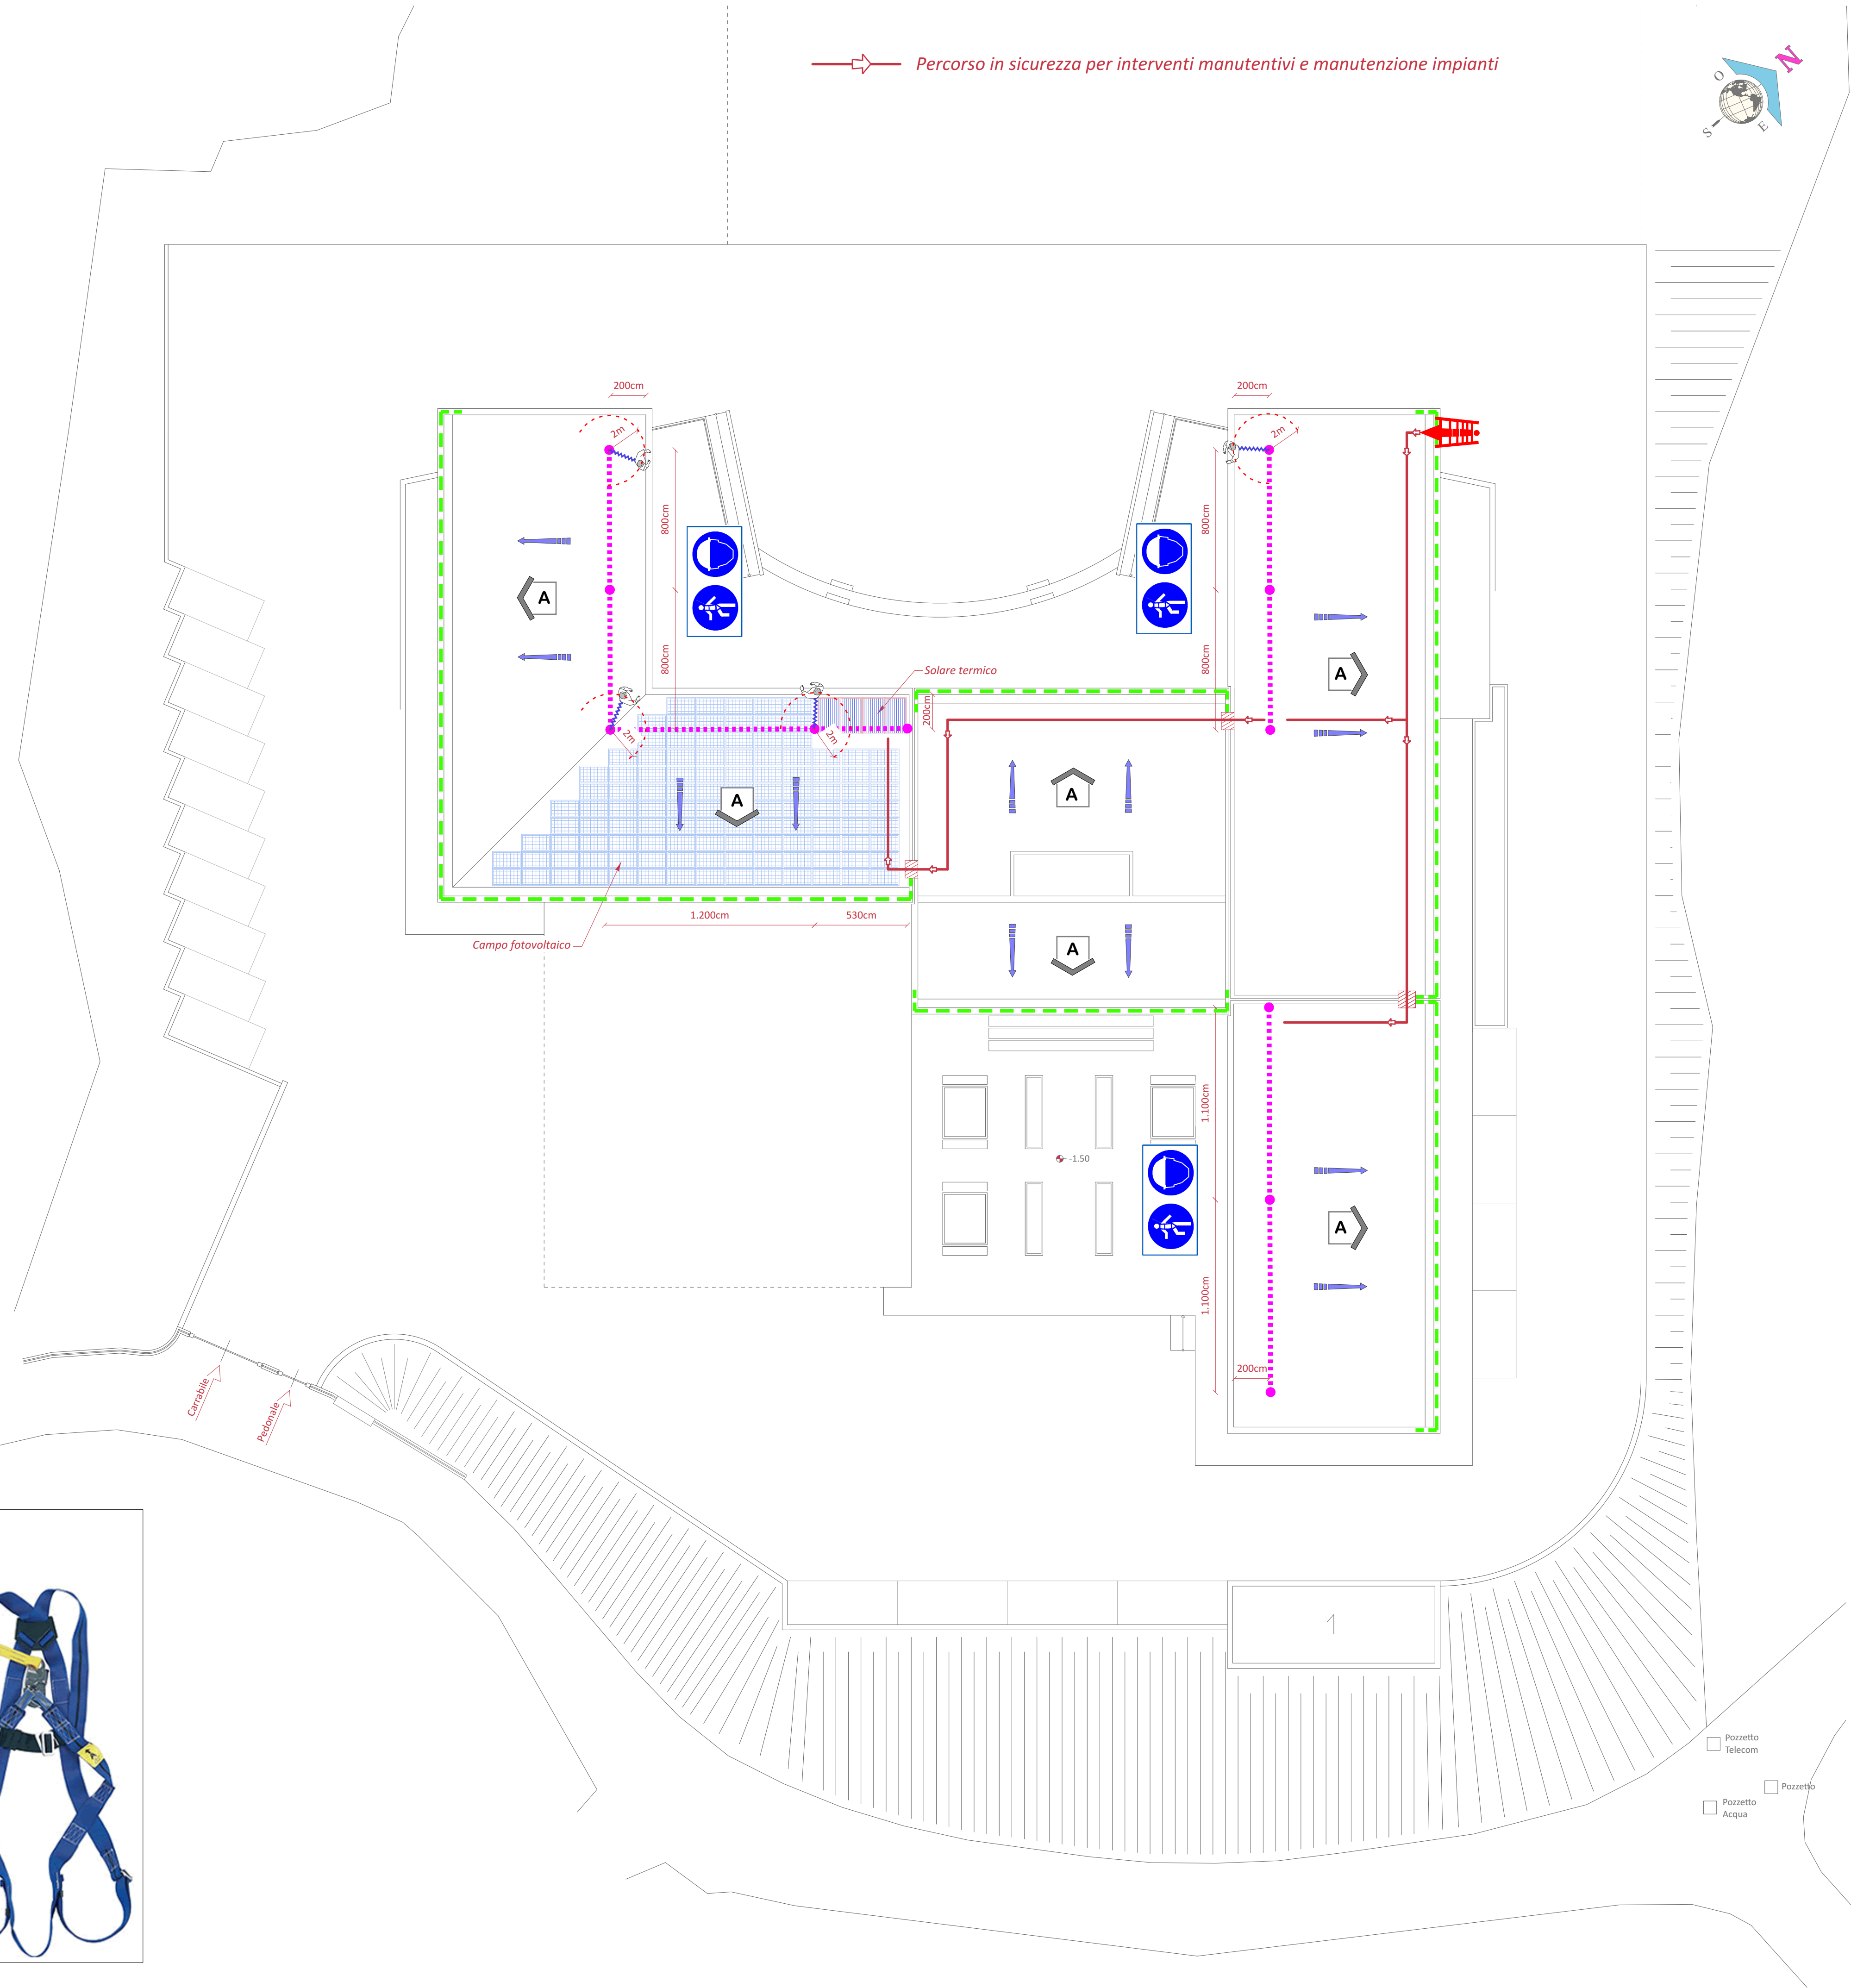
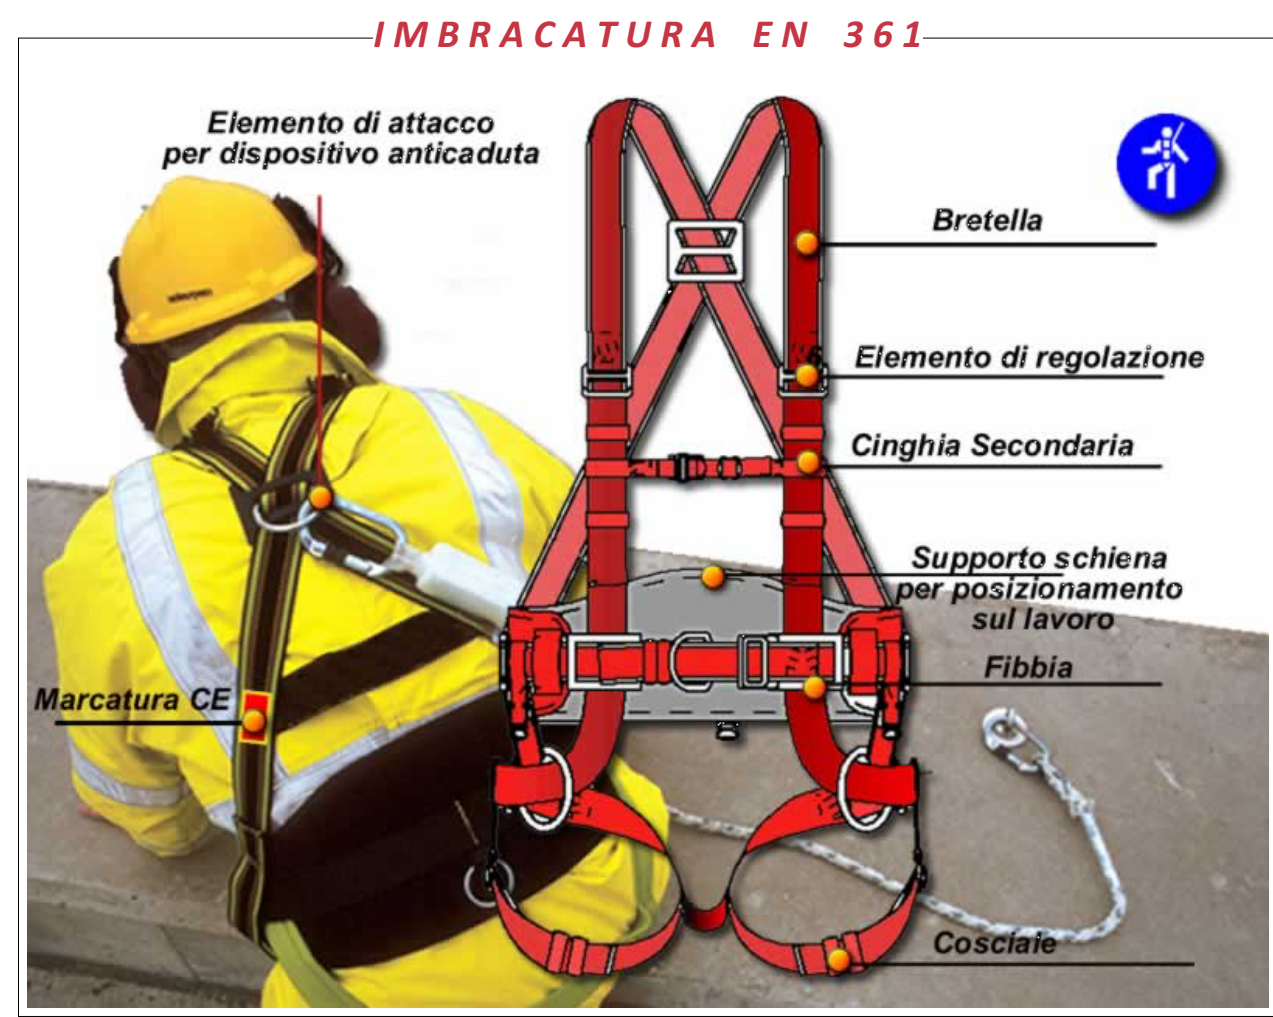


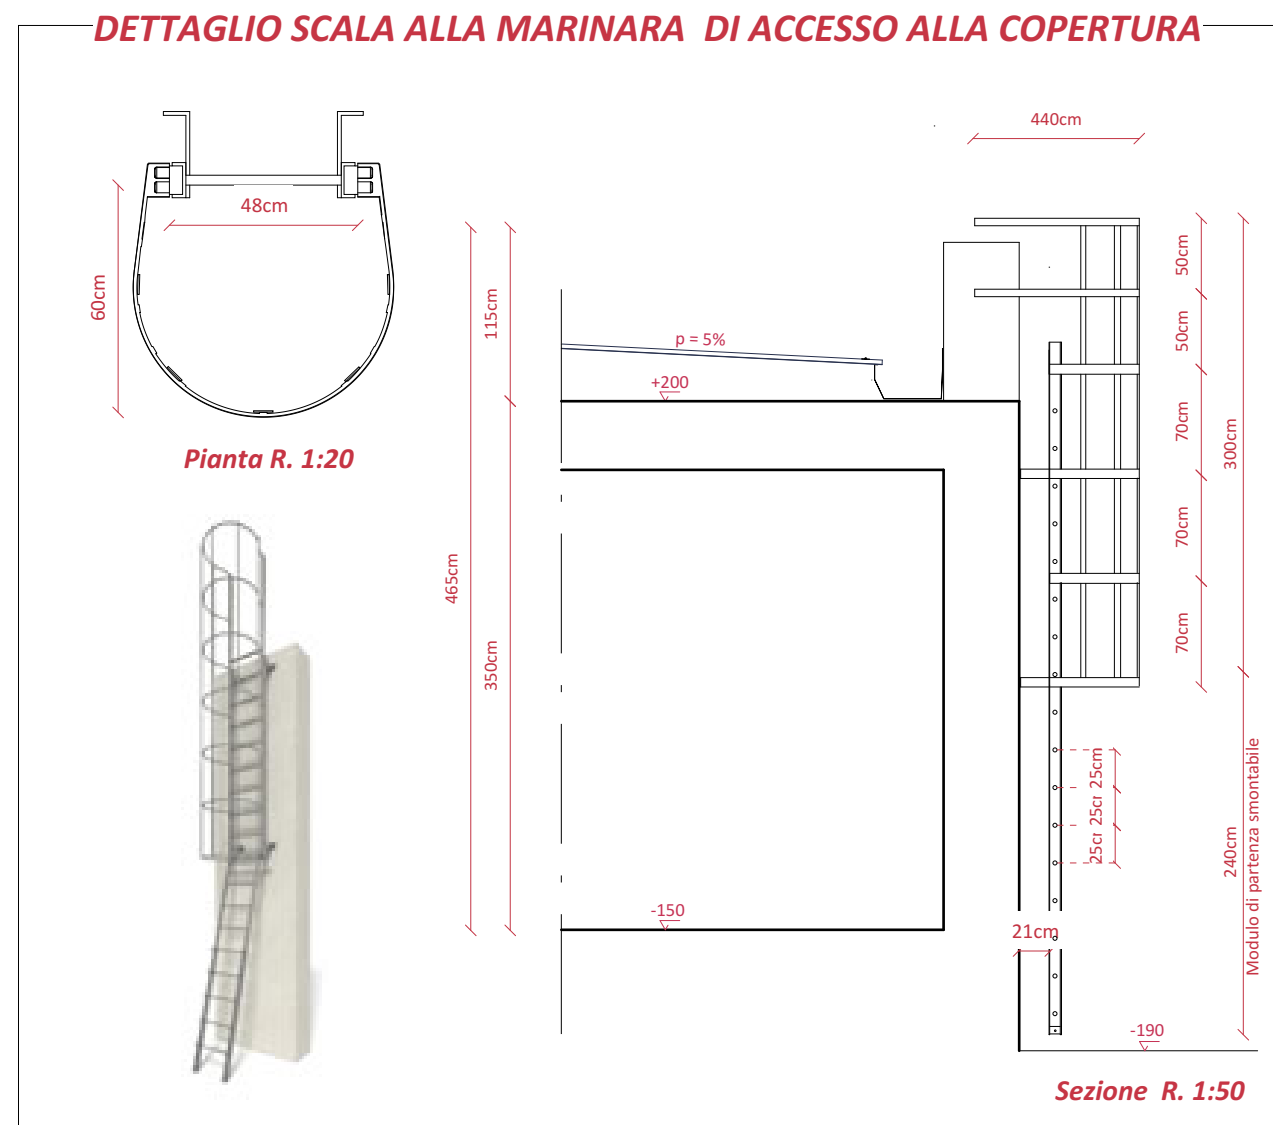

MODALITA' DI SPOSTAMENTO TRA DUE ELEMENTI UNI EN 795 CLASSE A			
FASE 1: OPERATORE COLLEGATO ESCLUSIVAMENTE AL GANCIO A	FASE 2: L'OPERATORE SI SPOSTA IN CORRESPONDENZA DEL GANCIO B E COLLEGA AL ESSO IL PRIMO CORDINO	FASE 3: L'OPERATORE SI SPOSTA IN CORRESPONDENZA DEL GANCIO A E STACCA DA ESSO IL PRIMO CORDINO	FASE 4: OPERATORE COLLEGATO ESCLUSIVAMENTE AL GANCIO B
- DOPPIO CORDINO DI TRATTENUTA CON ASSORBITORE DI ENERGIA DI LUNGHEZZA 2.0 M (L=2.0M + 2.0M) - OPERATORE			
LEGENDA SISTEMI ANTICADUTA			
D.P.I.		OPERATORE	
TRANSITO		IMBRACATURA UNI EN 361	
		DISPOSITIVO ANTICADUTA PRINCIPALE DI TIPO CUIRATO UNI EN 353-2 EN 358 E CORSA SEMIATICA EN 1891 lunghezza minima 15 m	
		DOPPIO CORDINO DI TRATTENUTA CON ASSORBITORE DI ENERGIA UNI EN 354 - EN 355 lunghezza = 2 m	
		LINEA DI ANCORAGGIO ORIZZONTALE FLESSIBILE (UNI EN 795 CLASSE "C")	
ACCESSO		LINEA DI ANCORAGGIO VERTICALE/INCLINATA RIGIDA (UNI EN 353.1 CLASSE "D")	
		P.T.O. DI ANCORAGGIO SINGOLO - PALO UNI EN 795 CLASSE "A2"	
		P.T.O. DI ANCORAGGIO SINGOLO - GANCIO DI SICUREZZA (PERCORSO IN COPERTURA) UNI EN 795 CLASSE "A2"	
		P.T.O. DI ANCORAGGIO SINGOLO - GANCIO DI SICUREZZA (EFFETTO PENDOLO) UNI EN 795 CLASSE "A2"	
VALUTAZIONE DEI RISCHI		PUNTO DI ACCESSO ESTERNO	
		PUNTO DI ACCESSO INTERNO SU PIANO INCLINATO O ORIZZONTALE	
		PUNTO DI ACCESSO INTERNO SU PIANO VERTICALE	
		PERCORSO DI ACCESSO VERTICALE/SCALE DI TRANSITO	
CARATTERISTICHE		BORDO PROTETTO	
		BORDO SOGGETTO A TRATTENUTA	
		BORDO SOGGETTO A ARRESTO CADUTA	
		BORDO RAGGIUNGIBILE DAL BASSO	
		INCLINAZIONE COPERTURA (A (0°-15°), B (16°-30°), C (>30°))	
		AREA NON PRATICABILE	
		SUPERFICIE NON OGGETTO DI INTERVENTO	
		DIREZIONE DELLA FALDA	
		DISTANZA LIBERA DI CADUTA	
		DISTANZA RAGGIUNGIBILE IN TRATTENUTA MISURATA SULLA FALDA	
		DEPANDA CALPESTIBILE IN TRATTENUTA MISURATA SULLA FALDA	
		AREA CON PRESSIONE A RISCHIO PARTICOLARE	

Libero Consorzio Comunale di Trapani
già Provincia Regionale di Trapani
Settore "Lavori Pubblici, Viabilità, Portualità e Patrimonio"

**PROGETTO PER LA REALIZZAZIONE I.T.C. E
MAGISTRALE "V. ALMANZA" DI PANTELLERIA
- 1° STRALCIO -**

Well Tech Engineering srl
CERTIFICATA ISO 9001
Via Dogana n°1 - 38122 Trento
Tel. 461 261784 - Fax 461 223469
Zona industriale n°120 - 92100 Agrigento
Tel. 0922 441536 - Fax 0922 441537
E-mail: info@welltechsrl.it

PROGETTISTA
Well Tech Engineering S.r.l.
Responsabile della progettazione
Arch. Calogero BALDO
Strutture
Ing. Salvatore LOMBARDO

Il Responsabile del Procedimento
Arch. Antonino GANDOLFO

CAPITOLO	TITOLO DELLA TAVOLA	DESCRIZIONE	DIS.	CONTR.	APPR.	FILE ARCHIVIO	
A	0	04 Giugno 2018	PROGETTO ESECUTIVO	D.G.	L.S.	C.B.	WT191PI04.PC9

W	T	1	9	1	PI
Scale	varie	Formato	A/1+	A11.	04

PROGETTO ESECUTIVO