


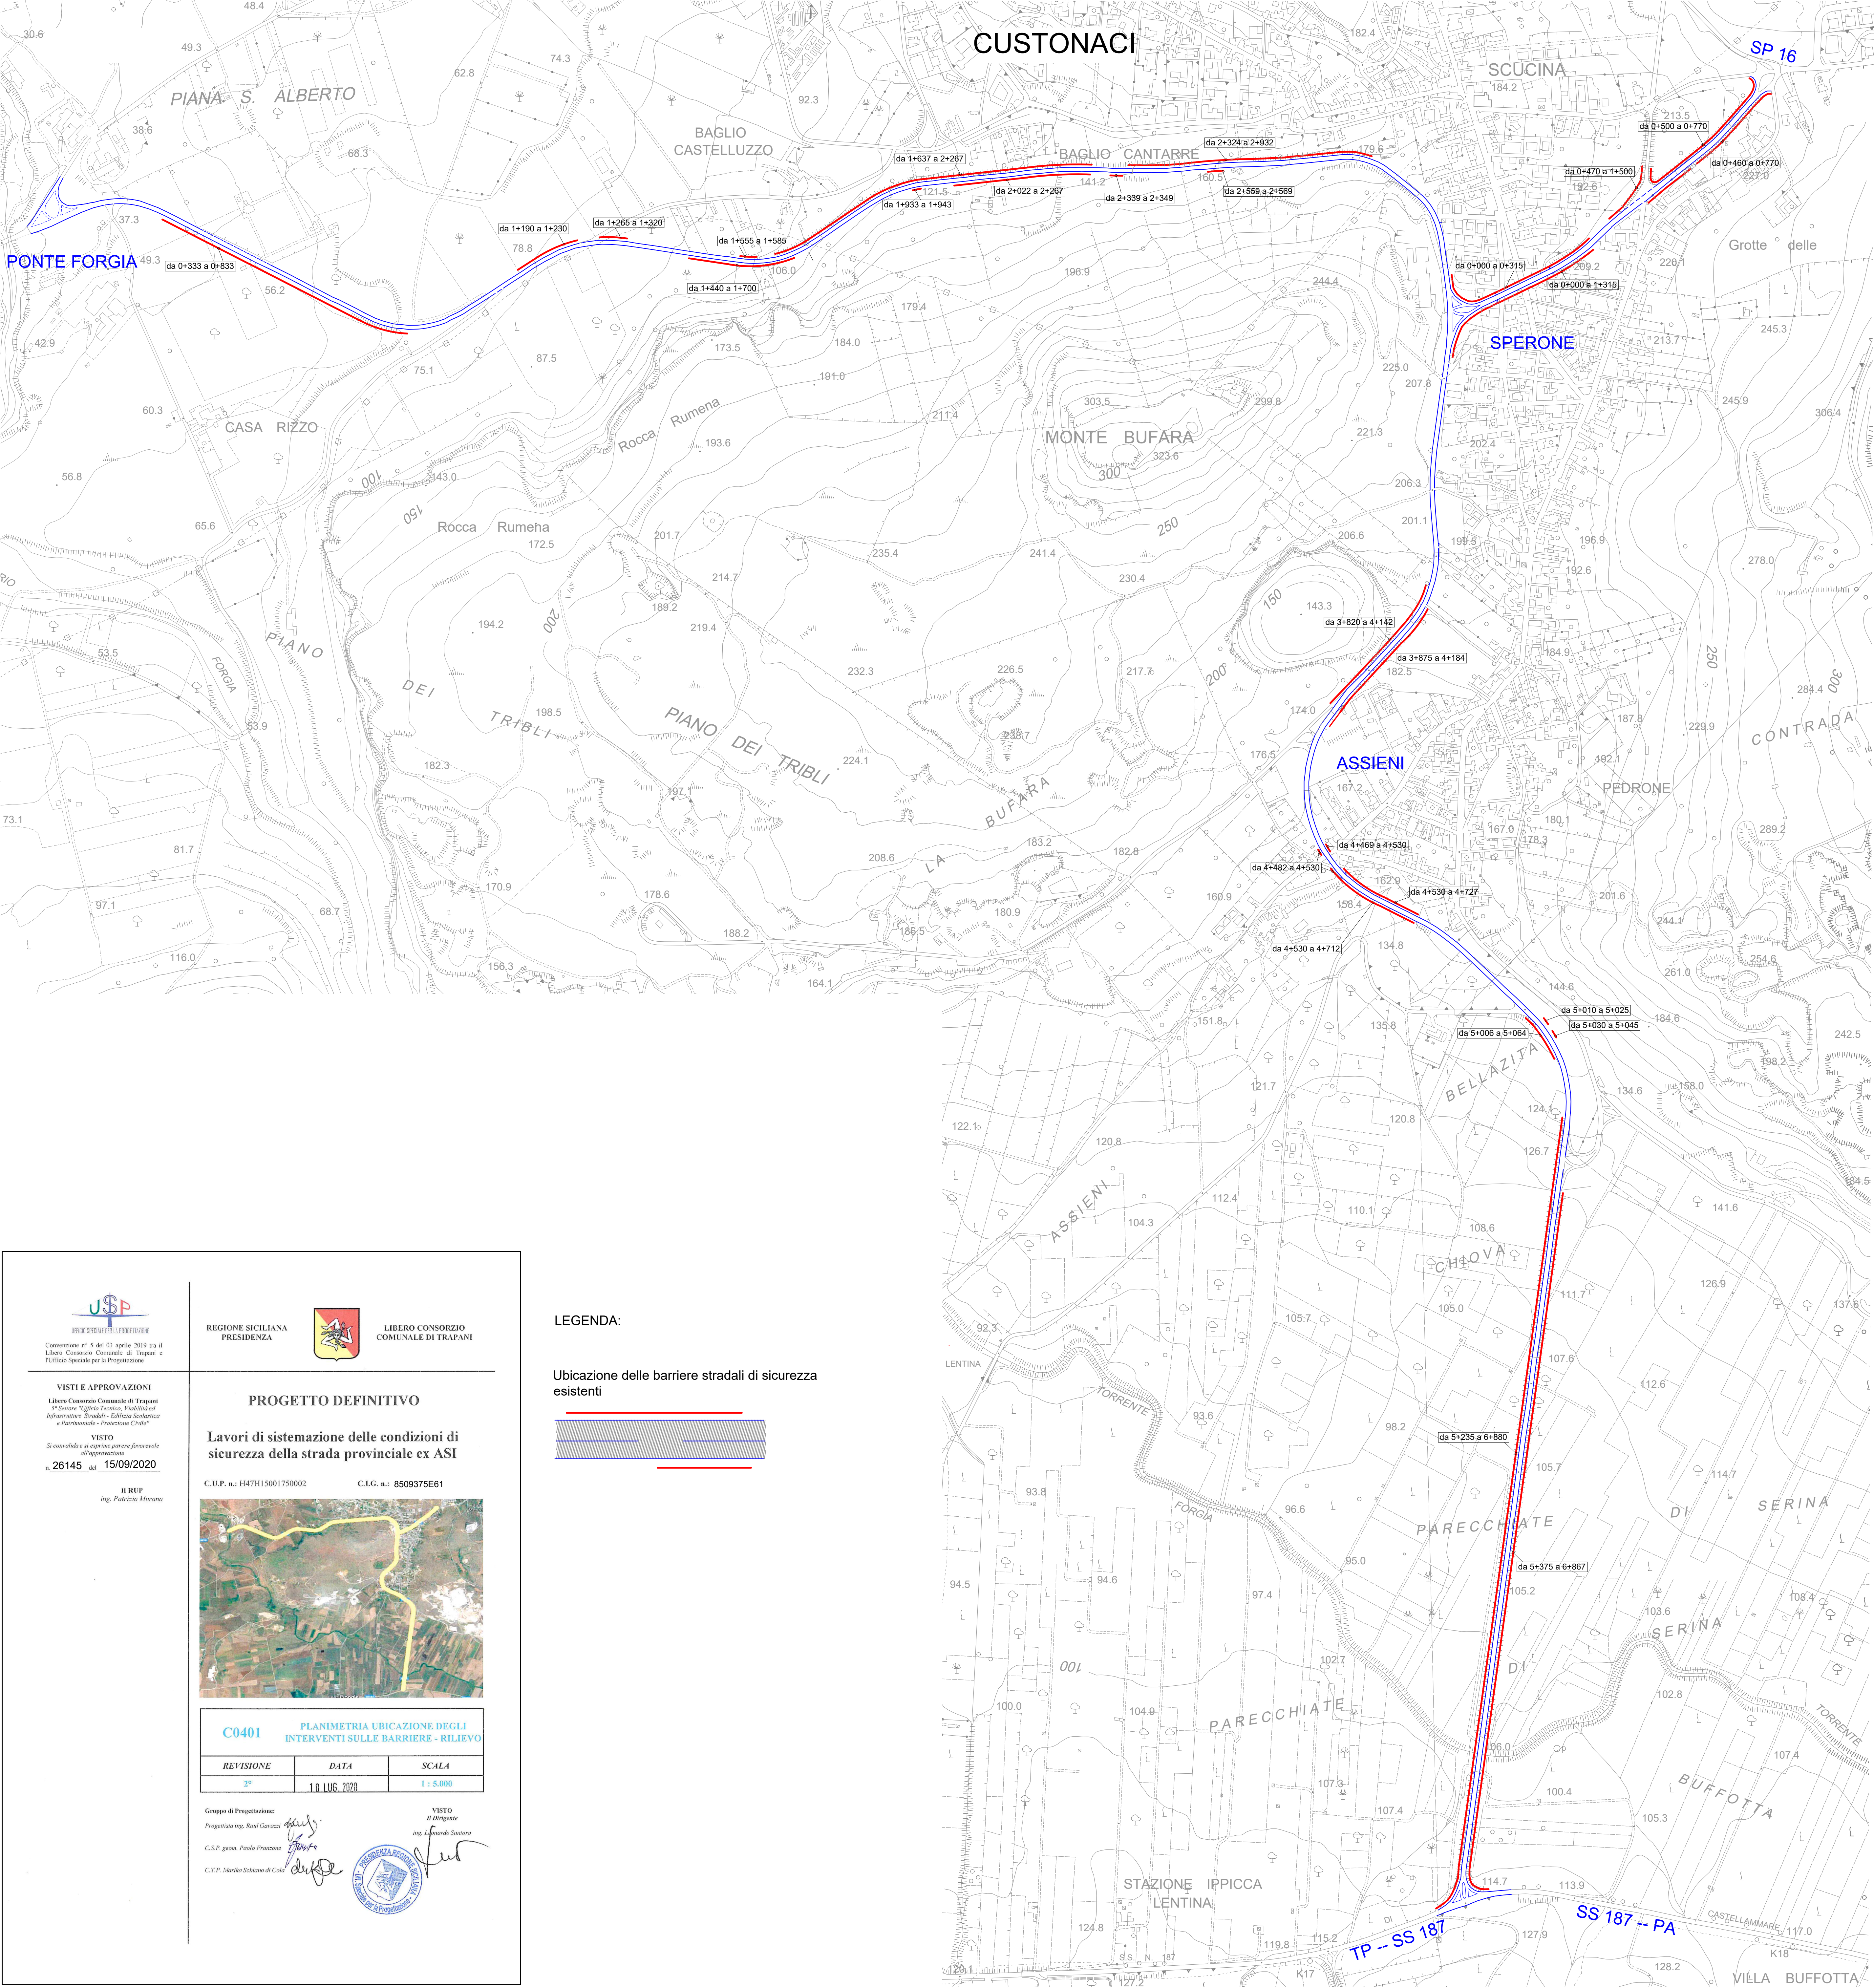

UFFICIO SPECIALE PER LA PROGETTAZIONE

Convenzione n° 5 del 03 aprile 2019 tra il Libero Consorzio Comunale di Trapani e l'Ufficio Speciale per la Progettazione

REGIONE SICILIANA
PRESIDENZA

LIBERO CONSORZIO
COMUNALE DI TRAPANI

VISTI E APPROVAZIONI

Libero Consorzio Comunale di Trapani
2° Settore Ufficio Tecnico, Piani Urbanistici, Infrastrutture, Stradali - Edilizia Scolastica e Paritaria - Protezione Civile

VISTO

Si convalida e si esprime parere favorevole all'approvazione

n. 26145 del 15/09/2020

IL RUP
ing. Patrizio Murano

PROGETTO DEFINITIVO

Lavori di sistemazione delle condizioni di sicurezza della strada provinciale ex ASI

C.U.P. n.: H47H15001750002 C.I.G. n.: 8509375E61

REVISIONE	DATA	SCALA
2°	1.0 LUG. 2020	1 : 5.000

C0401 PLANIMETRIA UBICAZIONE DEGLI INTERVENTI SULLE BARRIERE - RILIEVO

Gruppo di Progettazione:
Progettista ing. Raul Garozzi
C.S.P. geom. Paolo Fracassi
C.T.P. Marina Schiano di Cola

VISTO
Il Dirigente
ing. Leonardo Santoro

LEGENDA:

Ubicazione delle barriere stradali di sicurezza esistenti