



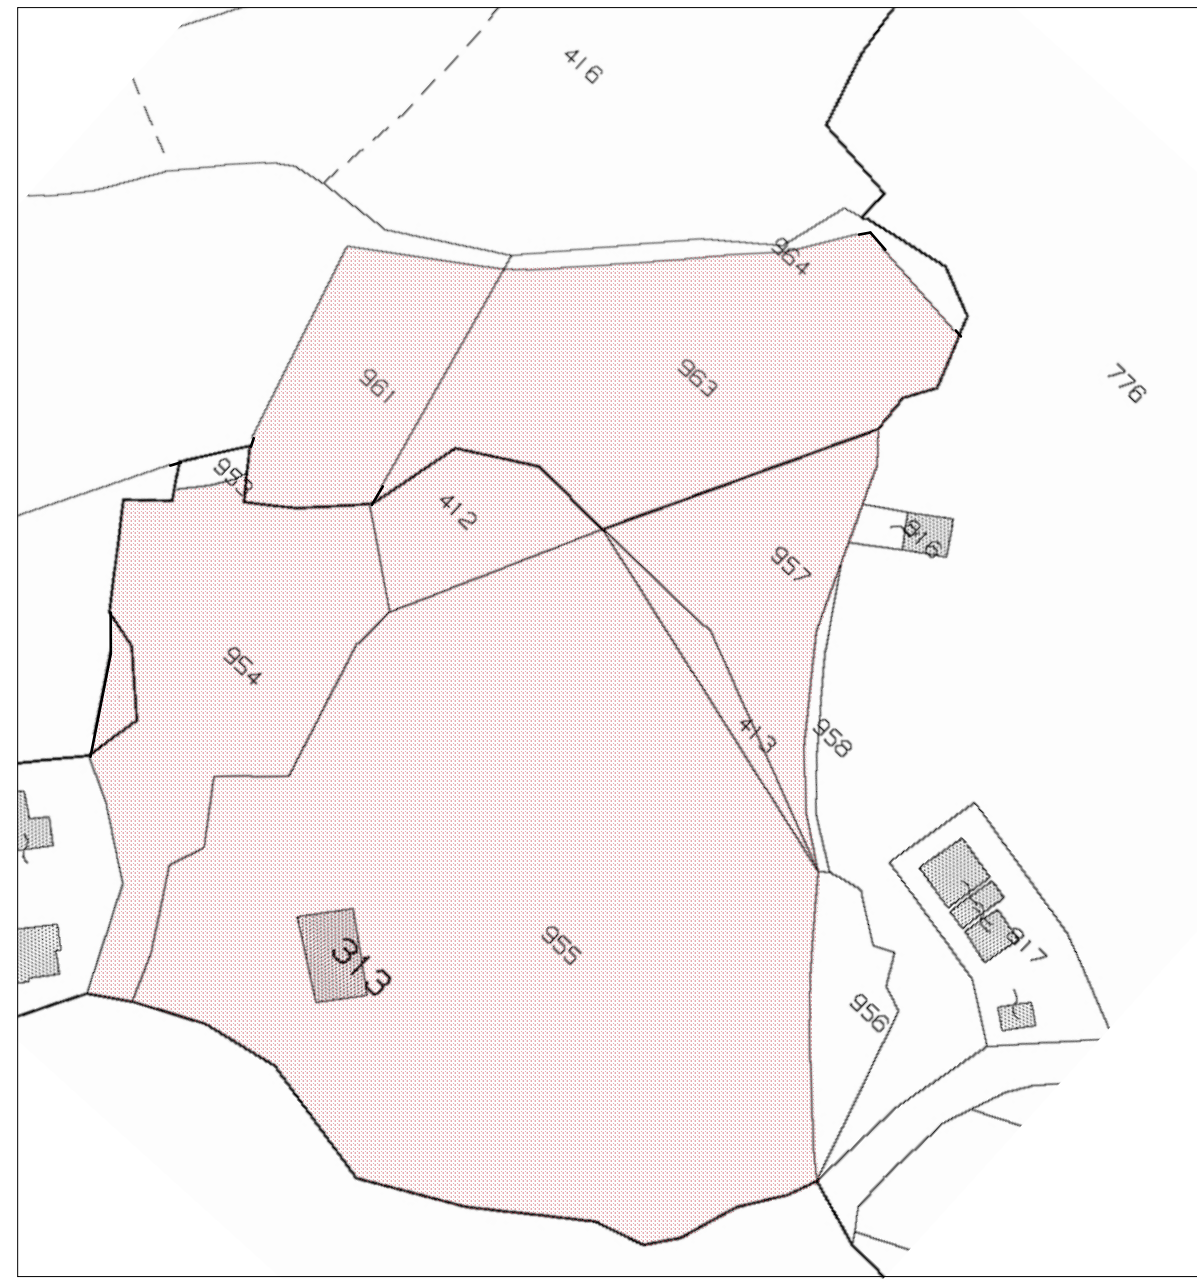

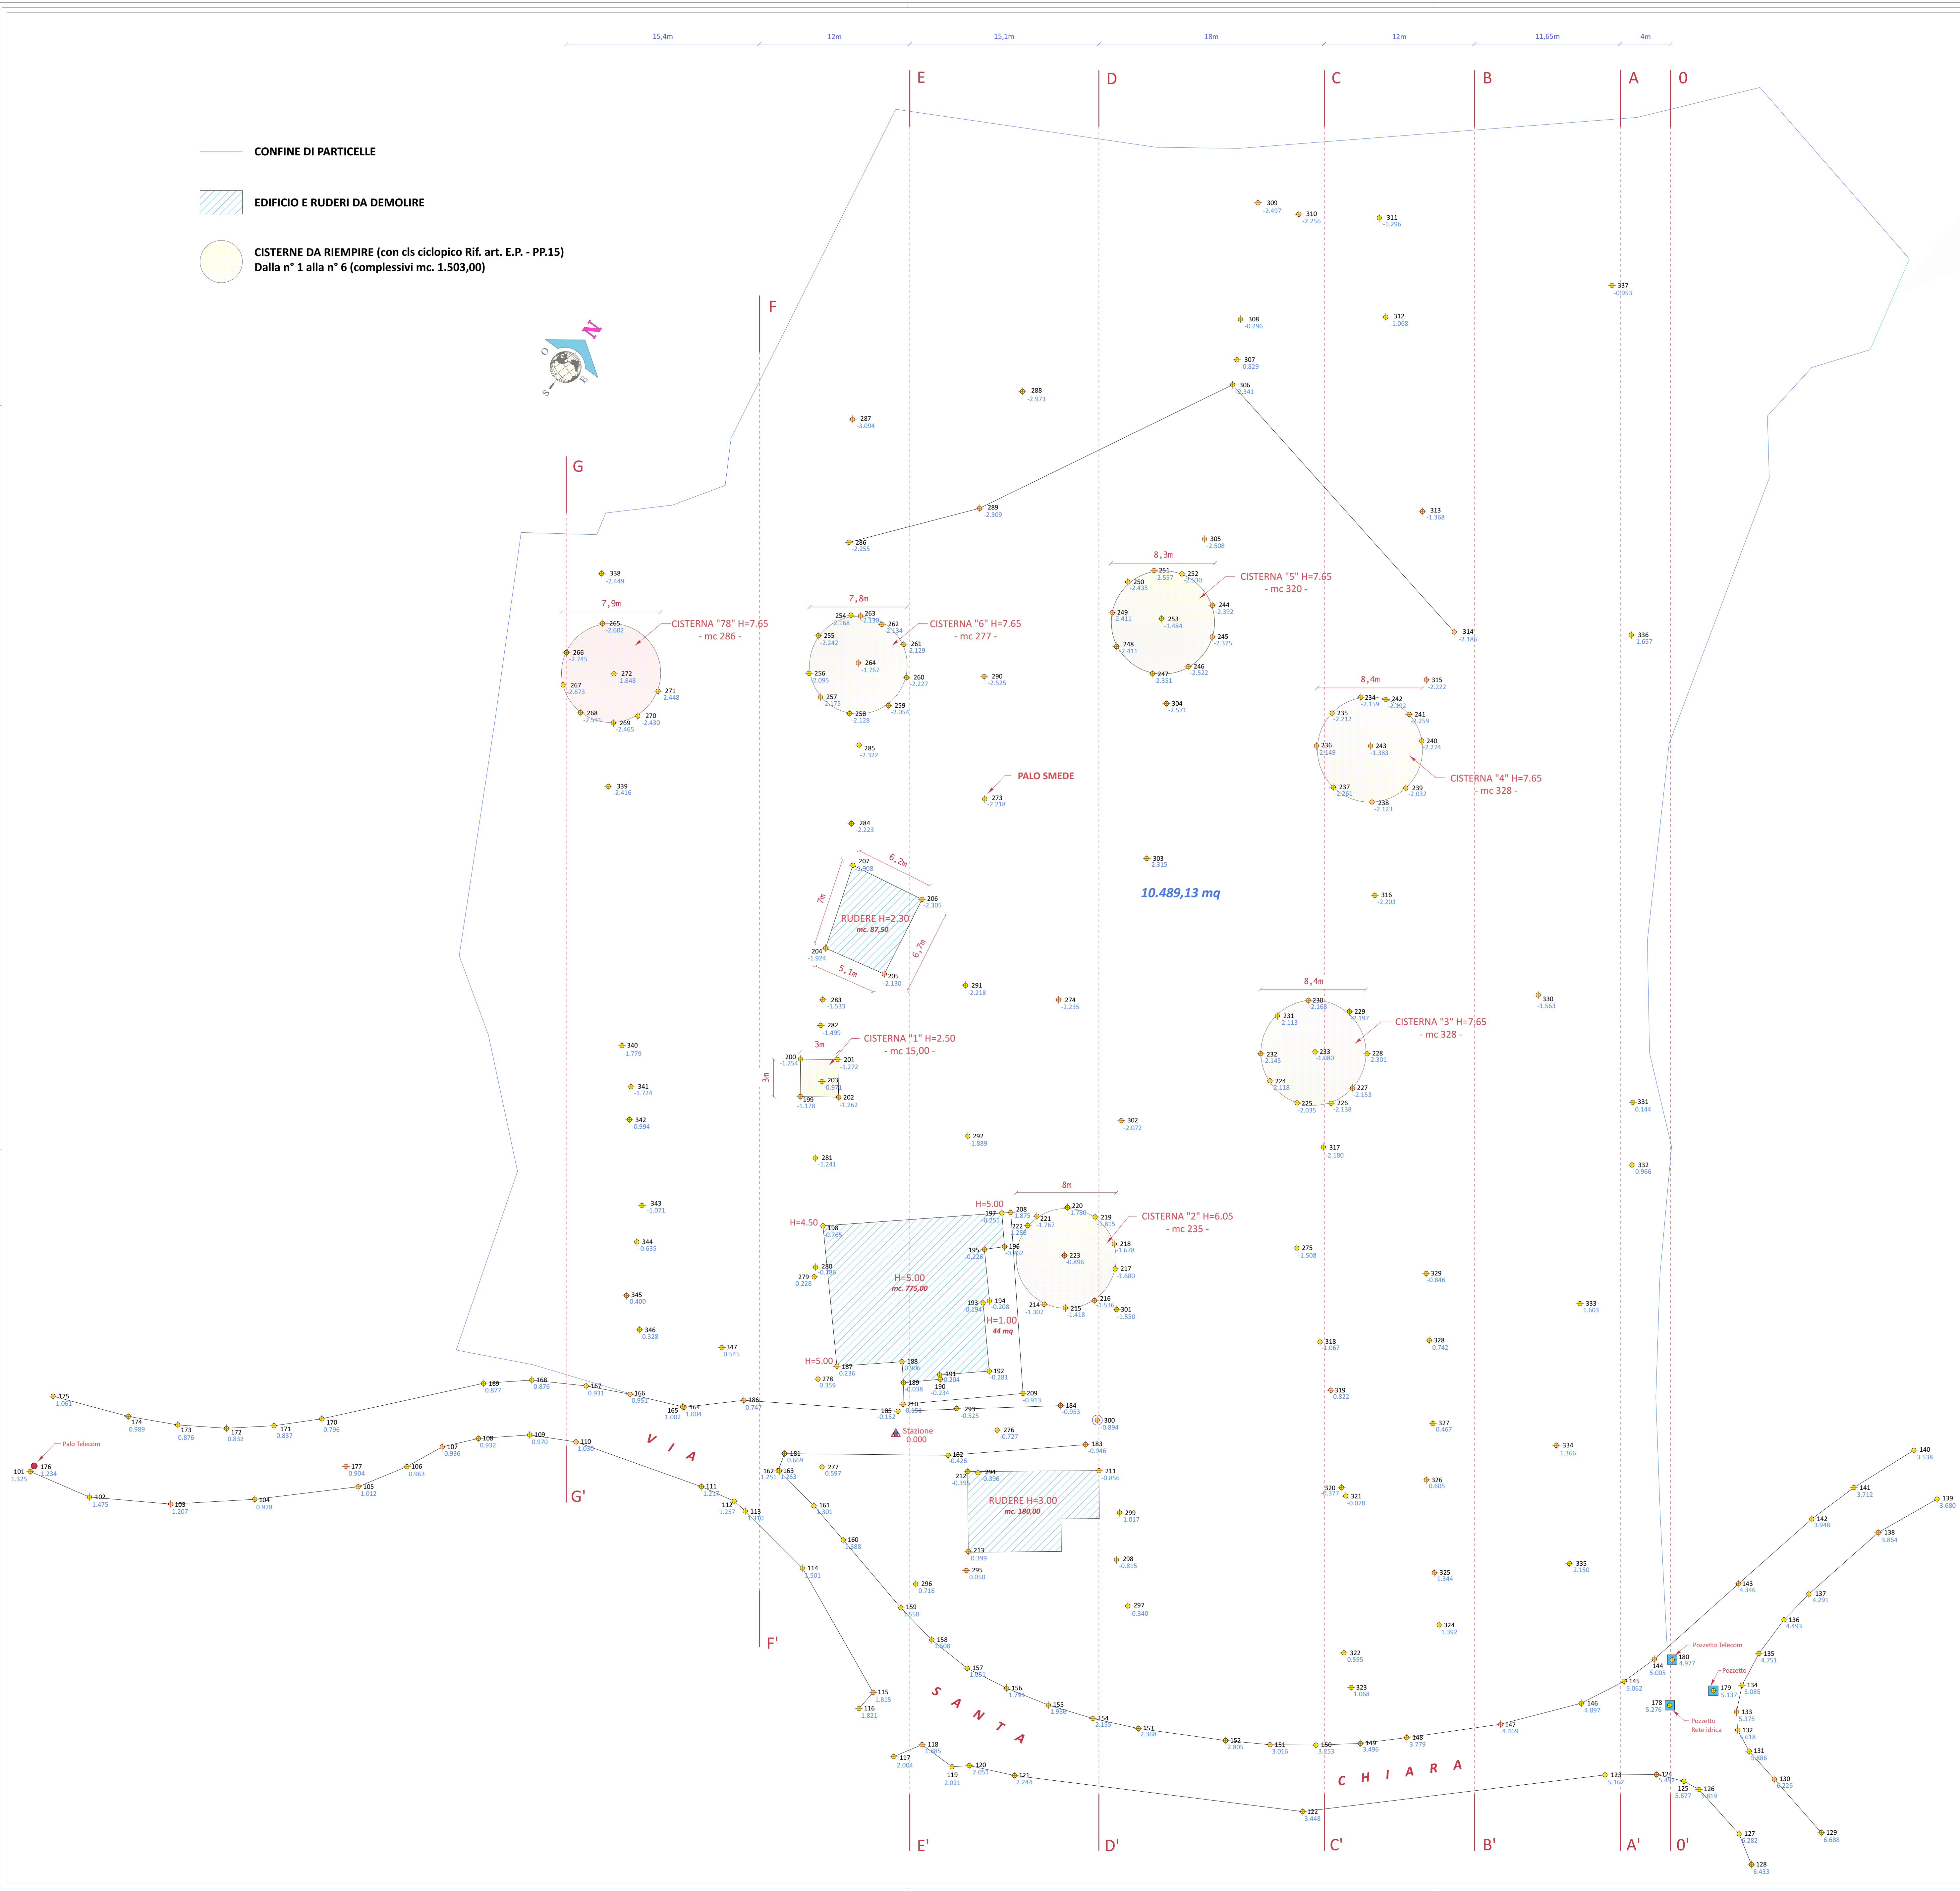

Libero Consorzio Comunale di Trapani
già Provincia Regionale di Trapani
Settore "Lavori Pubblici, Viabilità, Portualità e Patrimonio"

**PROGETTO PER LA REALIZZAZIONE I.T.C. E
MAGISTRALE "V. ALMANZA" DI PANTELLERIA
- 1° STRALCIO -**



Well Tech Engineering srl
CERTIFICATA ISO 9001
Via Niguarda 11 - 91122 Trapani
Tel. 0922 261784 - Fax 0922 234369
Zona Industriale n° 126 - 91030 Agrigento
Tel. 0922 441526 - Fax 0922 441527
E-mail: info@weltech.it

PROGETTISTA
Well Tech
Engineering S.r.l.
Responsabile della progettazione:
Arch. Calogero BALDO

Il Responsabile del Procedimento
Arch. Antonino GANDOLFO

Stipulato
Ing. Salvatore LOMBARDO

CARTOGRAFO
INQUADRAMENTO TERRITORIALE E RILIEVO

TITOLO DELLA TAVOLA
Rilievo planaltimetrico

PROGETTO
Scala Formato
varie A/0- **02**

EDIZ.	REV.	DATA	DESCRIZIONE	DIS.	CONTR.	APPR.	FILE ARCHIVIO
A	0	FEBBRAIO 2018	PROGETTO ESECUTIVO	D.G.	L.S.	C.B.	WT191B02.PC9

PROGETTO ESECUTIVO