


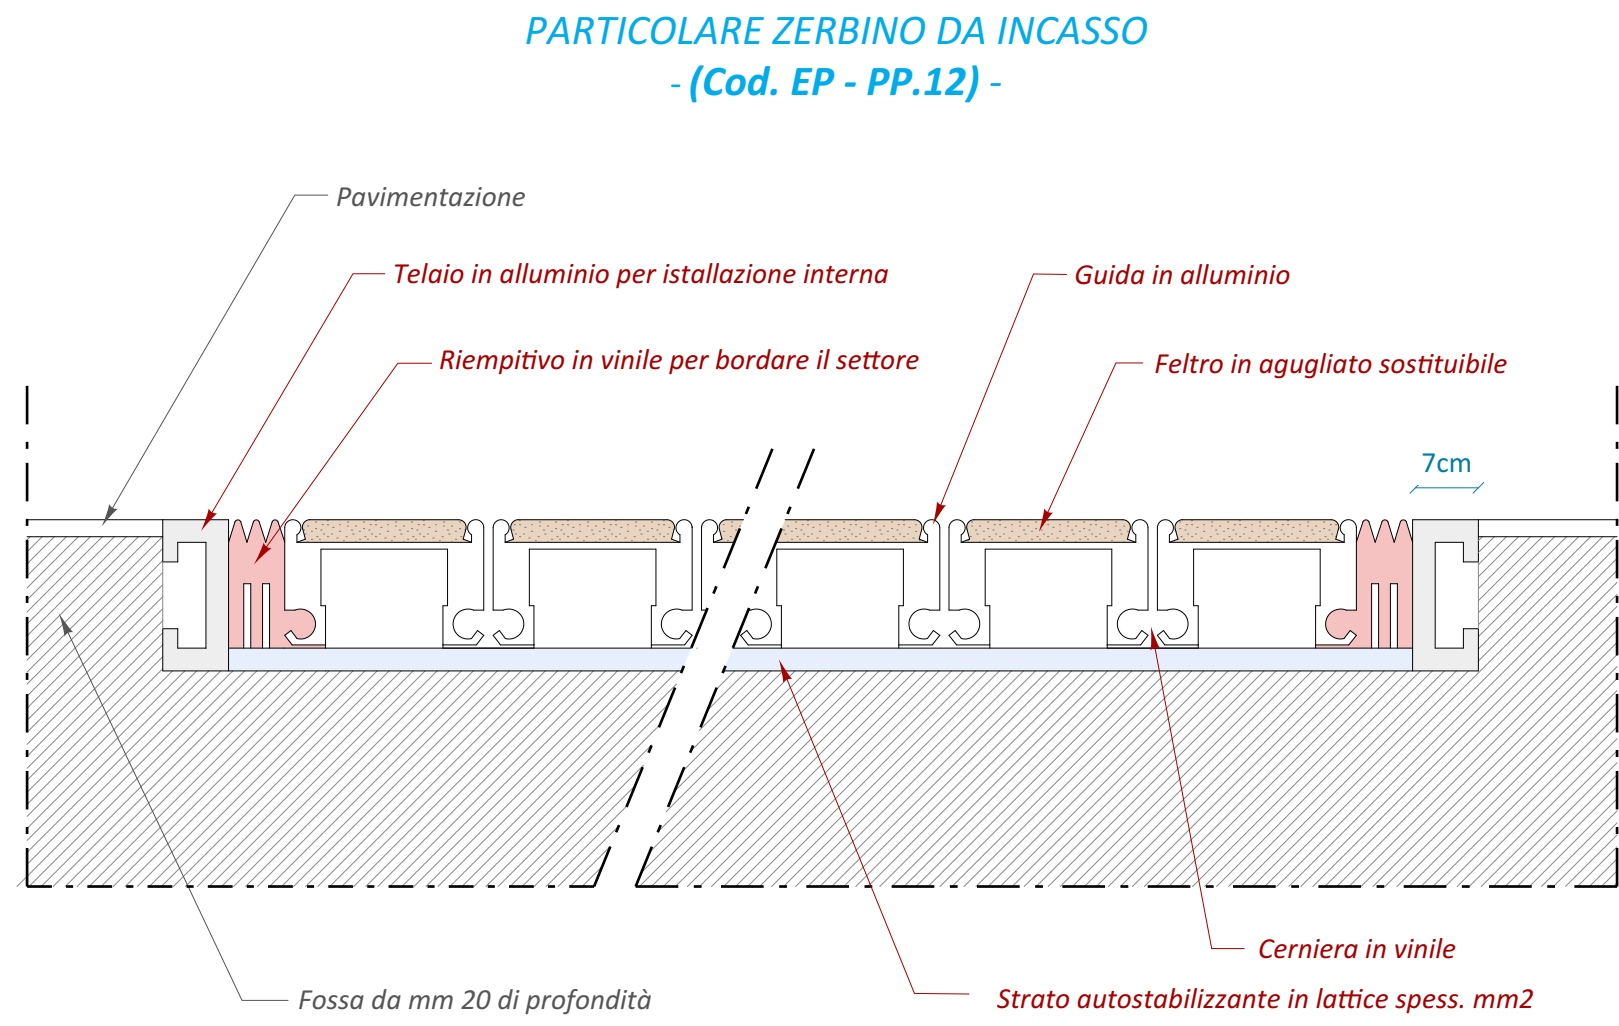
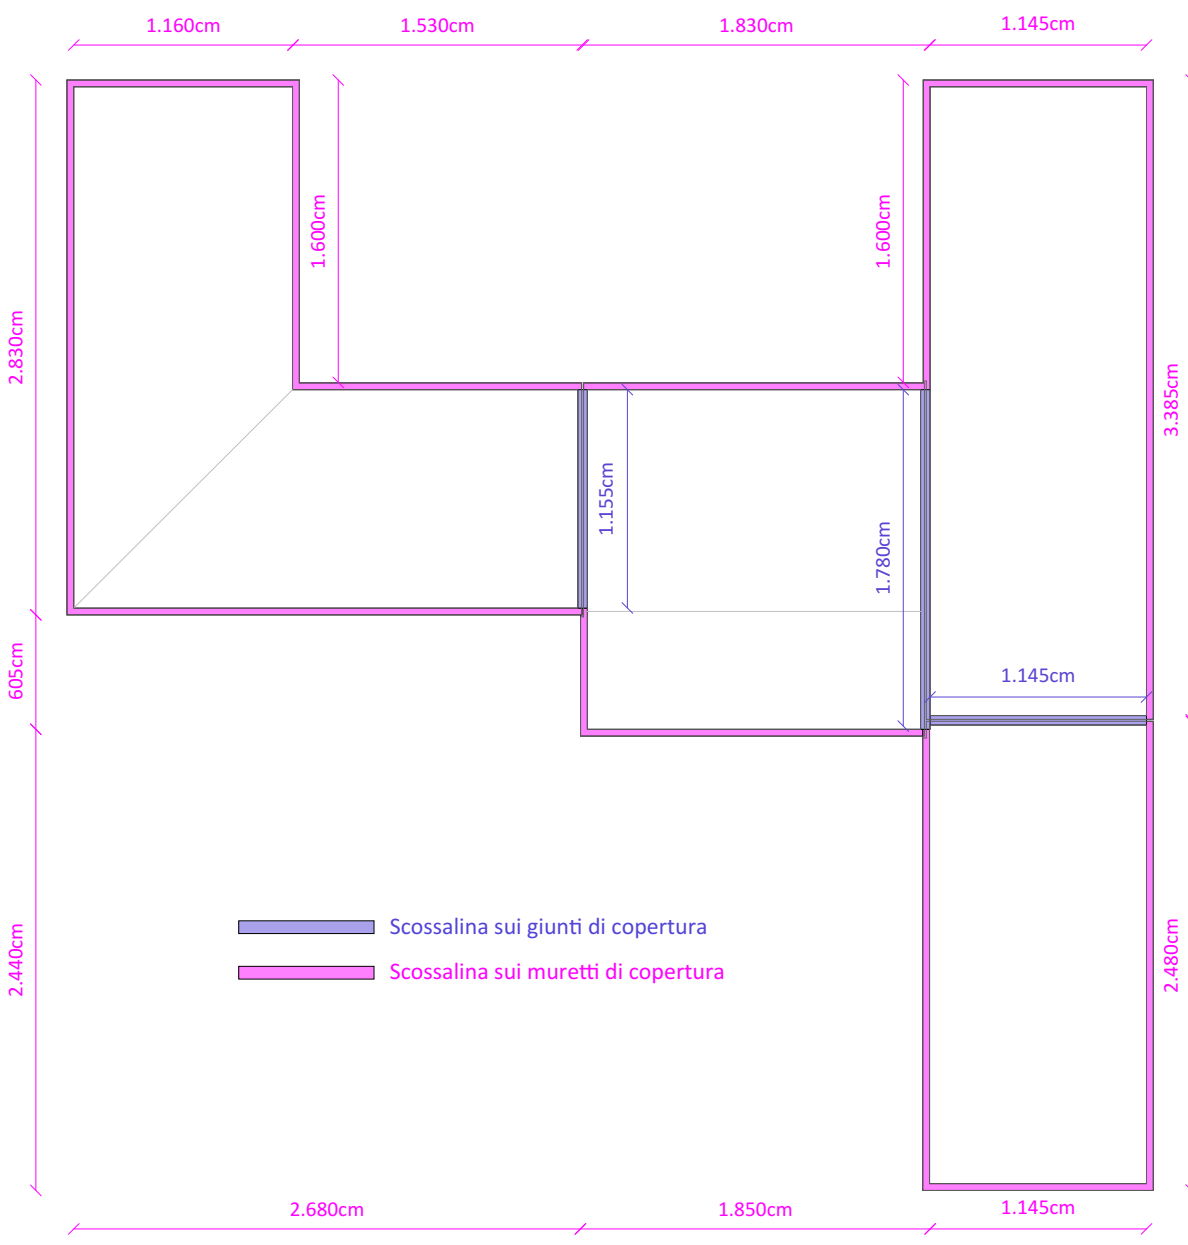
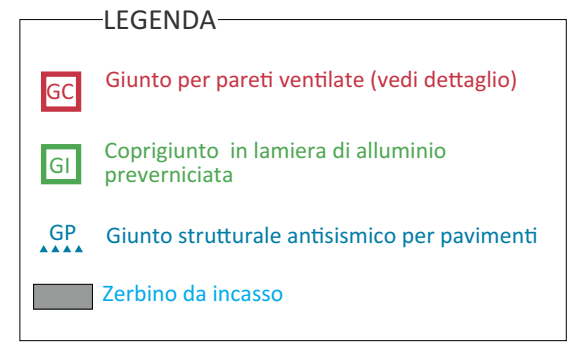
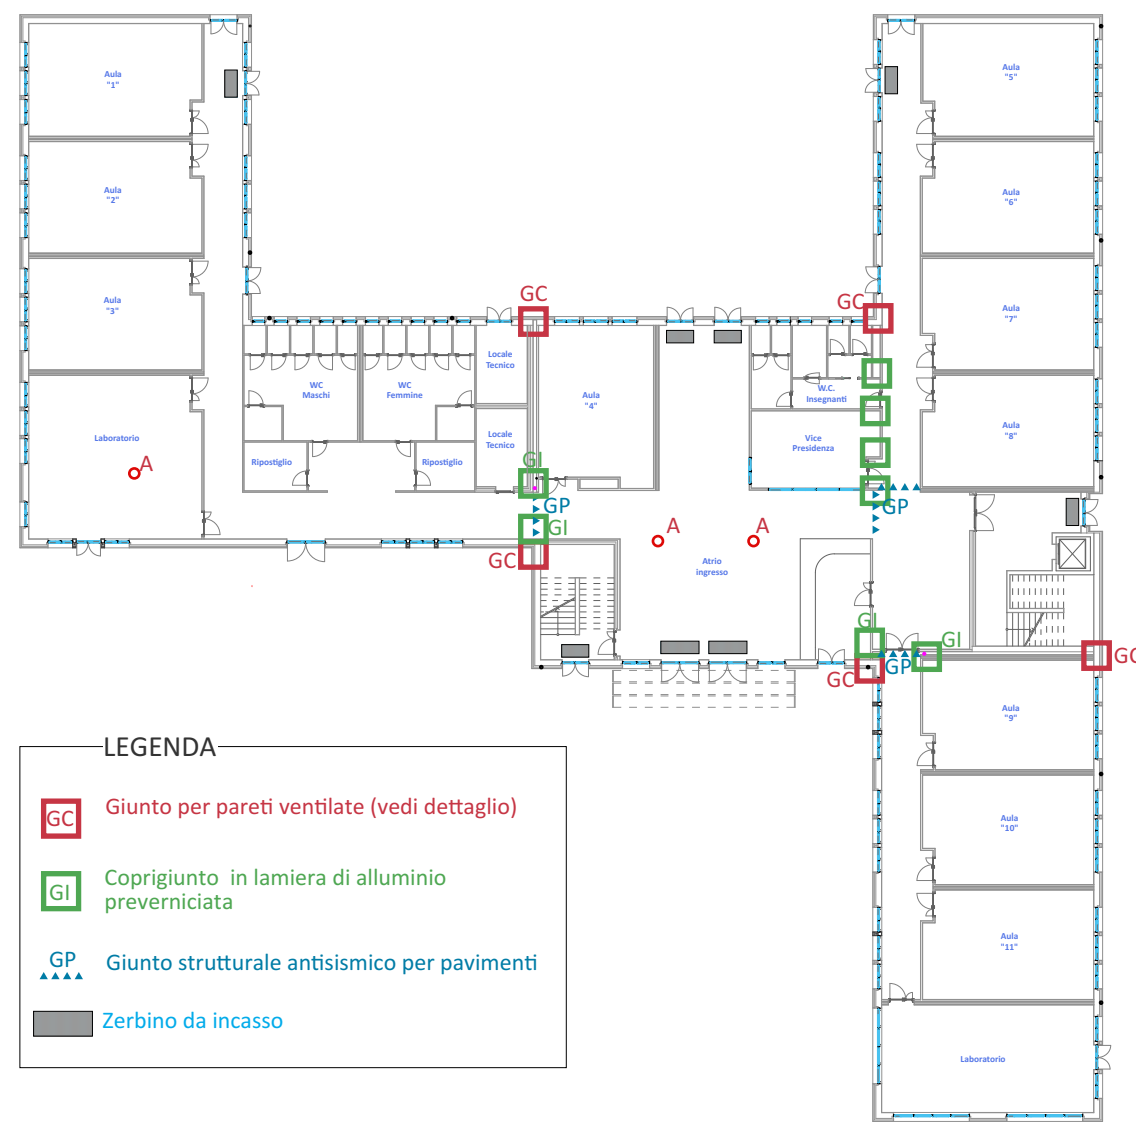


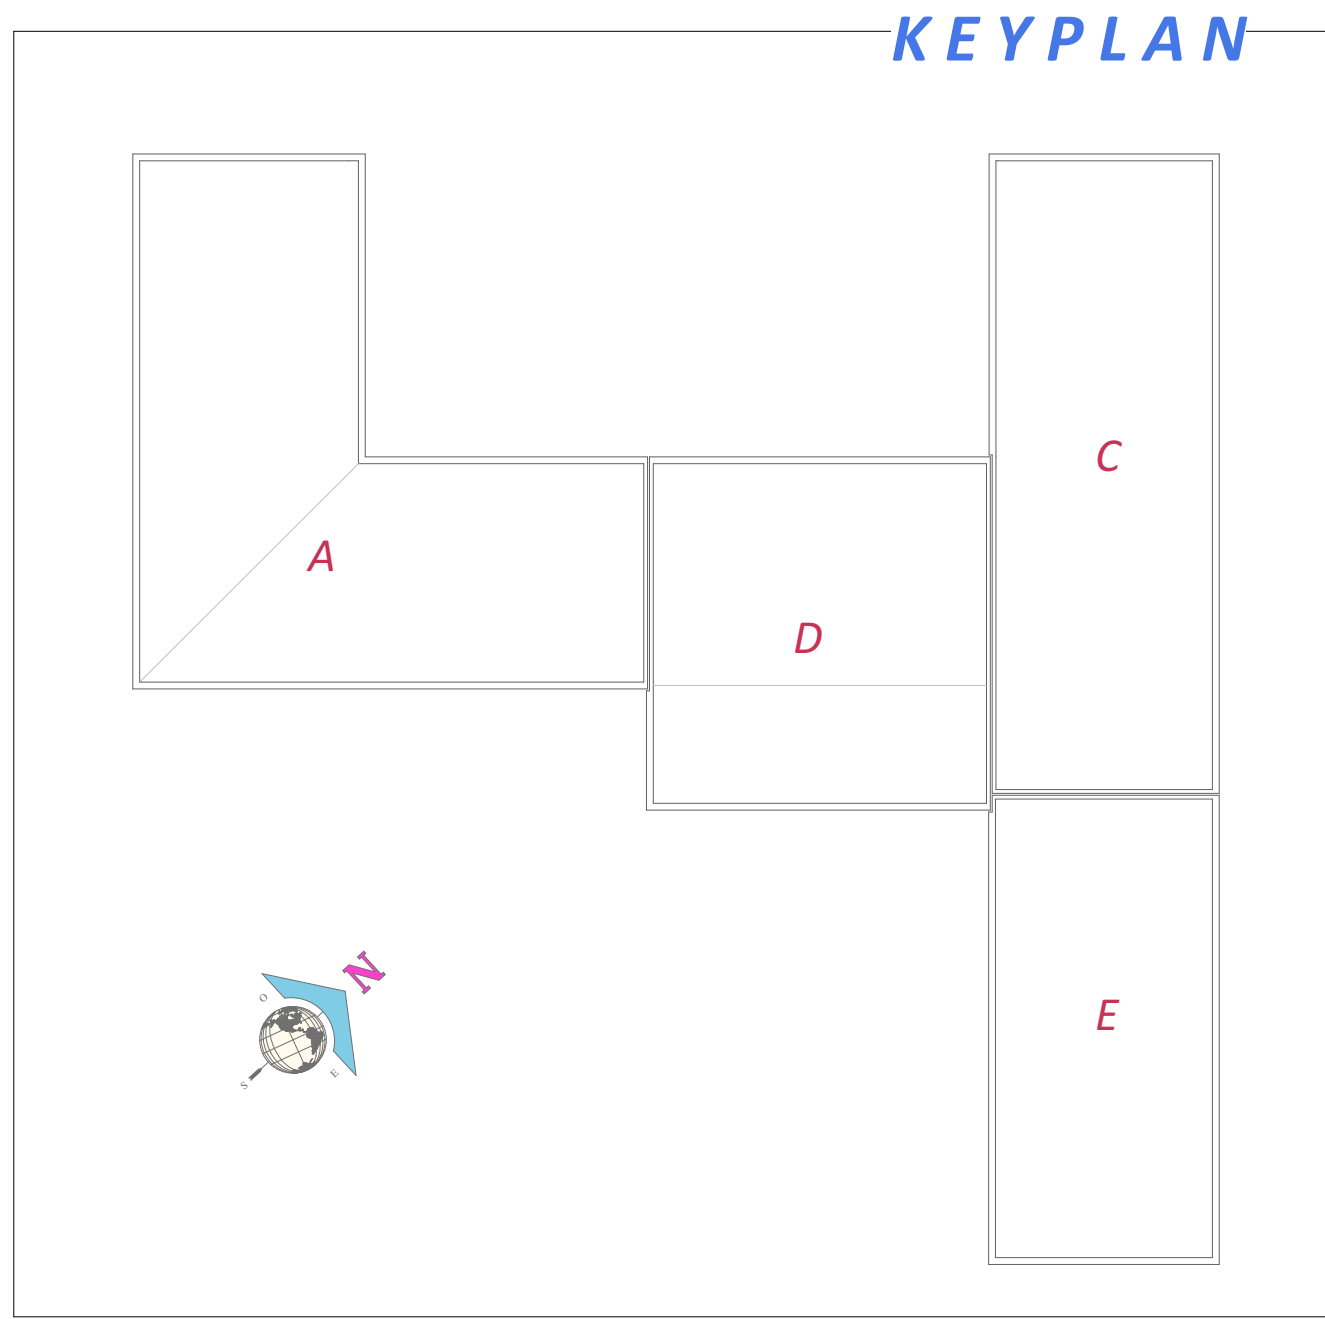

PARTICOLARE PARASPIGOLO IN PLASTICA FLESSIBILE
- (Cod. EP - PP.21) -

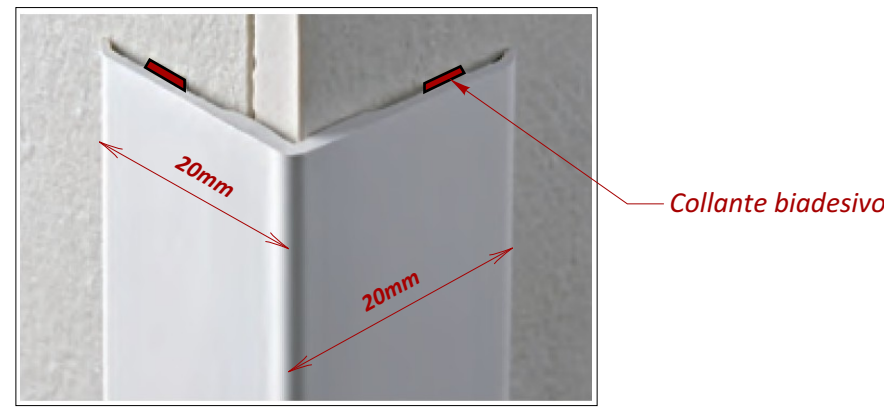


COPRIGIUNTO IN LAMIERA DI ALLUMINIO PREVERNICIATA - (Cod. EP - PP.9)

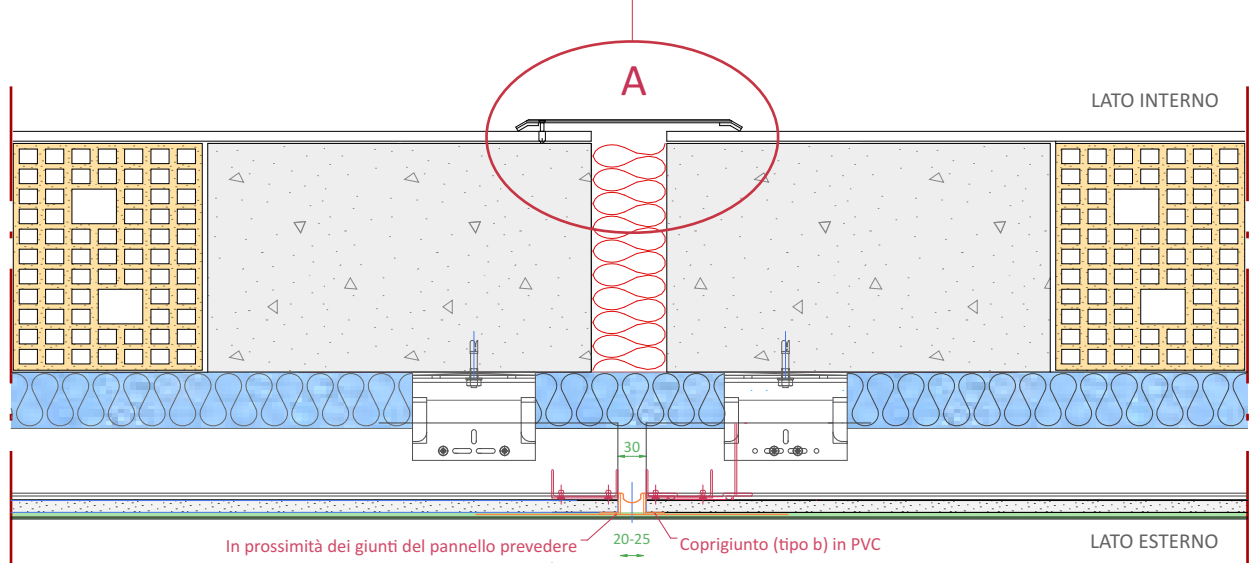


PIANTA R. 1:10

GIUNTO STRUTTURALE ANTISISMICO PER PAVIMENTI - (Cod. EP - PP.10)

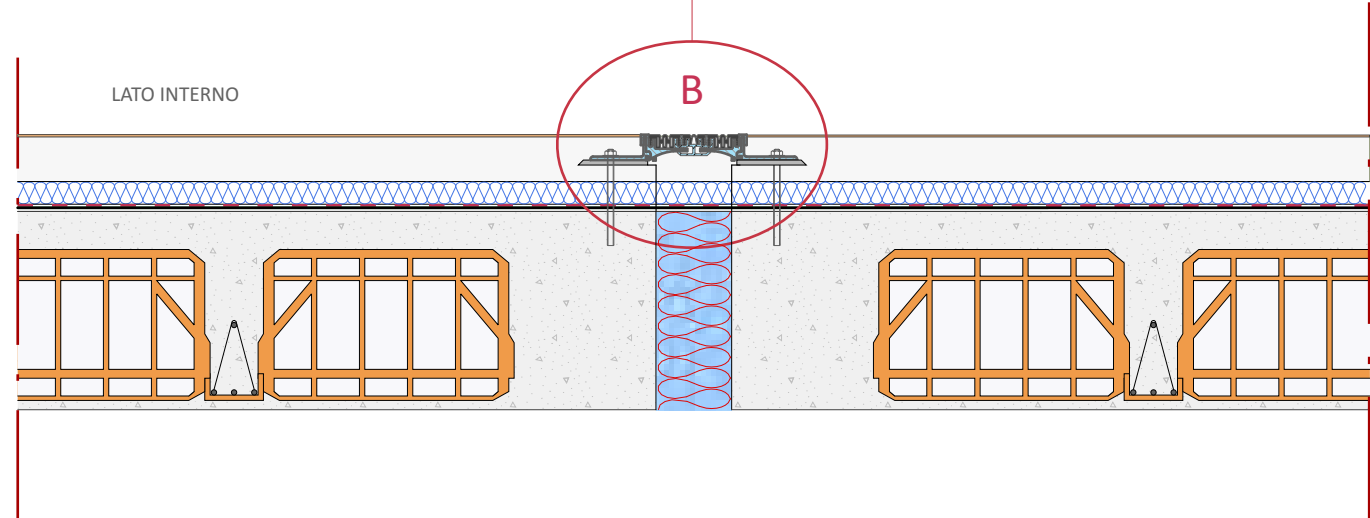


SEZIONE R. 1:10

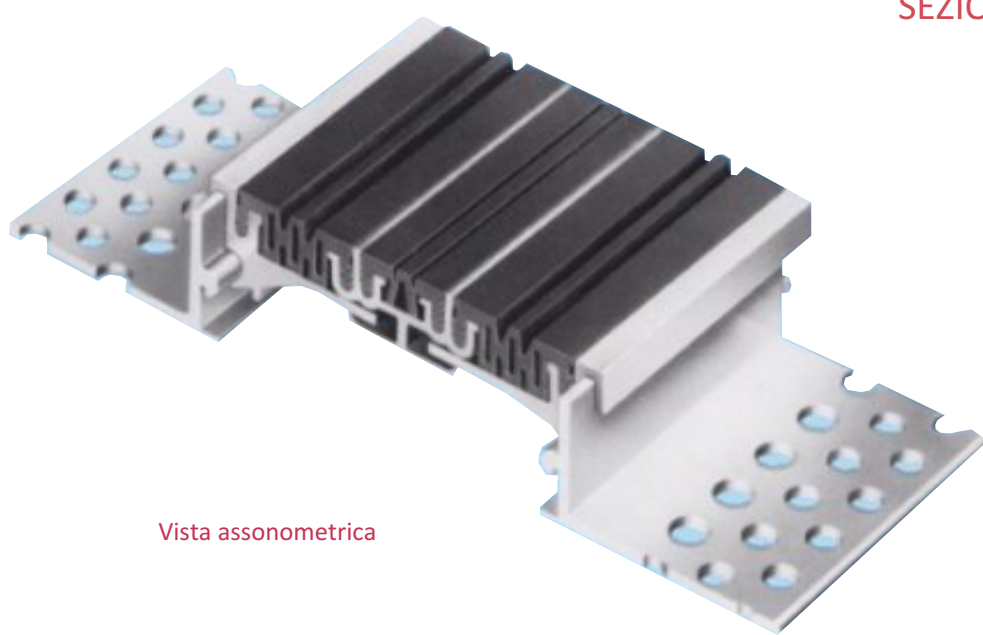


Vista assonometrica

DETTAGLIO SCOSSALINA - sv = cm100 - (Cod. EP - PP.20)

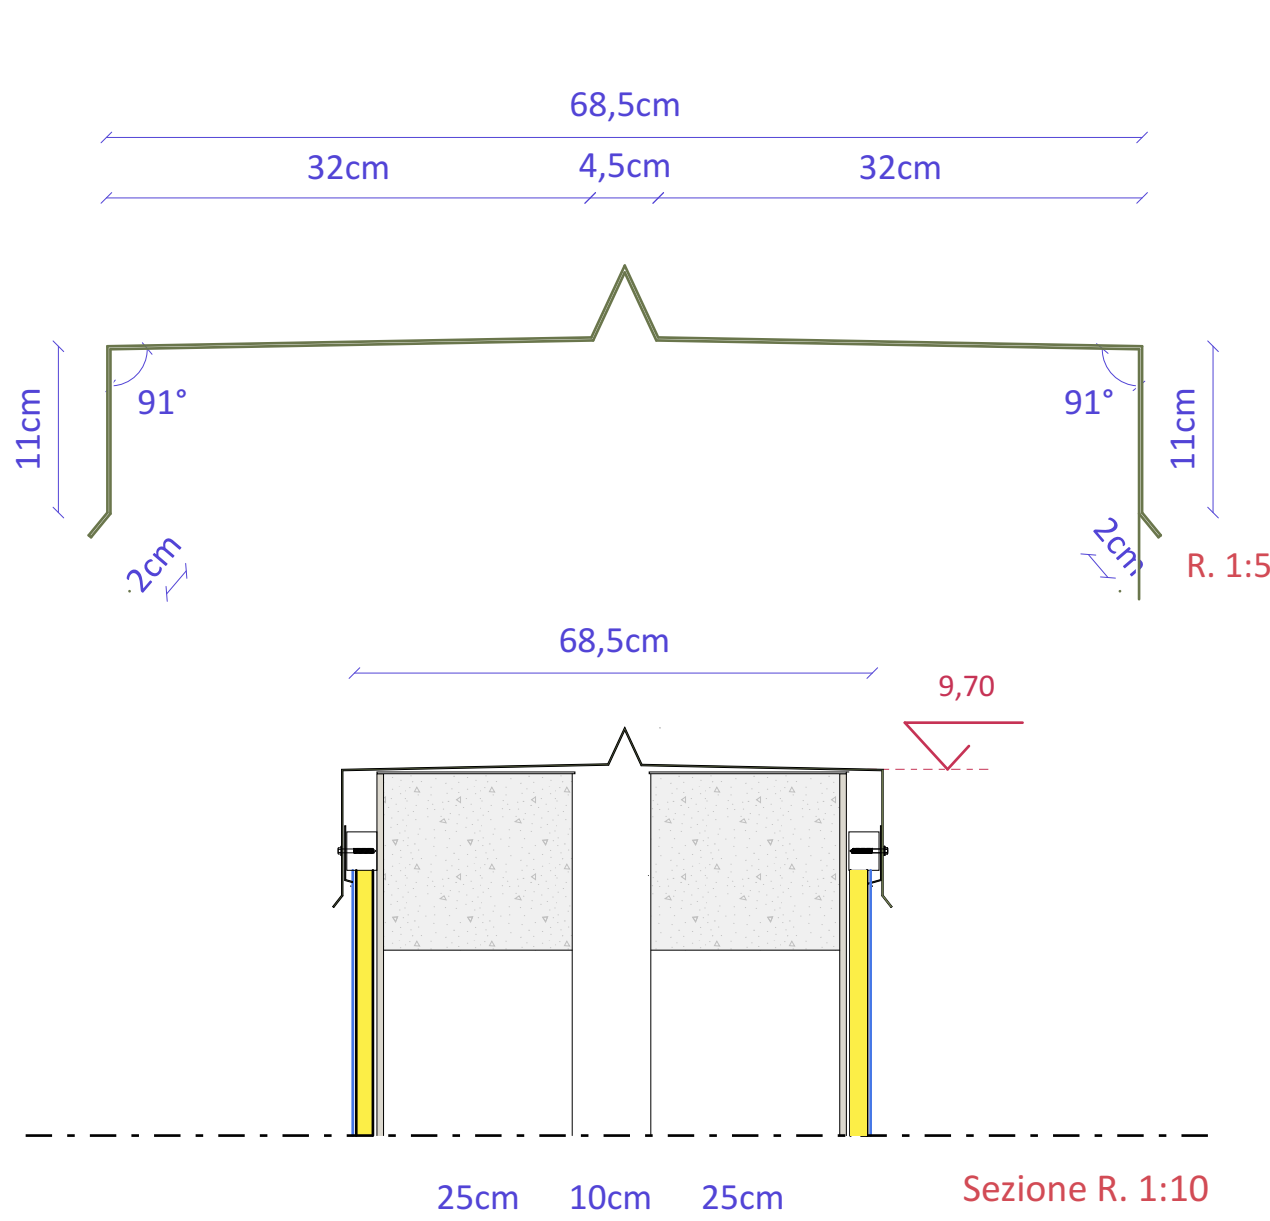


Sezione R. 1:10

DETTAGLIO SCOSSALINA - sv = cm81 - (Cod. EP - PP.20)

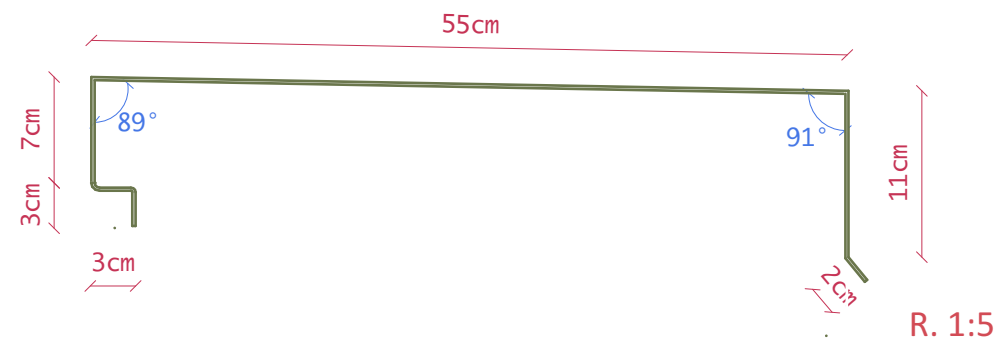

DETTAGLIO "A"

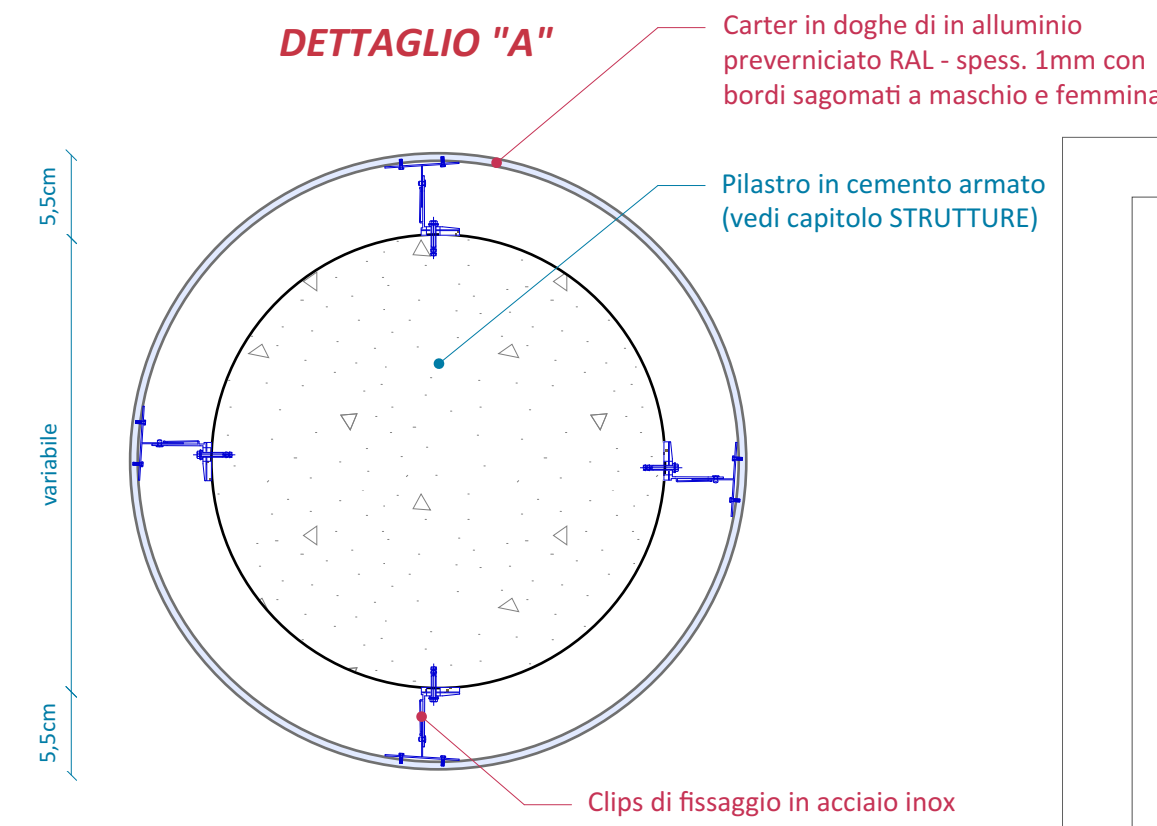

CONTROSOFFITTO

PROSPETTO TIPO - R.1:20

N.B. - Tutti gli spigoli verranno protetti con paraspiogli del tipo in plastica flessibile, da fissare con autoadesivo



Libero Consorzio Comunale di Trapani
già Provincia Regionale di Trapani
Settore "Lavori Pubblici, Viabilità, Portualità e Patrimonio"

**PROGETTO PER LA REALIZZAZIONE I.T.C. E
MAGISTRALE "V. ALMANZA" DI PANTELLERIA
- 1° STRALCIO -**



Well Tech Engineering srl
CERTIFICATA ISO 9001
Via Dogana n°1 - 38122 Trento
Tel. 461 261784 - Fax 461 223469
Zona industriale n°120 - 92100 Agrigento
Tel. 0922 441526 - Fax 0922 441527
E-mail: info@welltech.it

PROGETTISTA
Well Tech Engineering S.r.l.
Responsabile della progettazione:
Arch. Calogero BALDO
Strutture:
Ing. Salvatore LOMBARDO



Il Responsabile del Procedimento
Arch. Antonino GANDOLFO

CAPITOLO		PARTICOLARI COSTRUTTIVI				PROGETTO	
TITOLO DELLA TAVOLA		Pianta e particolari giunti, coprigiunti, rivestimento pilastri e varie				W	T
						1	9
						Scala	Formato
						varie	A/1+
						FILE ARCHIVIO	WT191D05.PC9

PROGETTO ESECUTIVO