

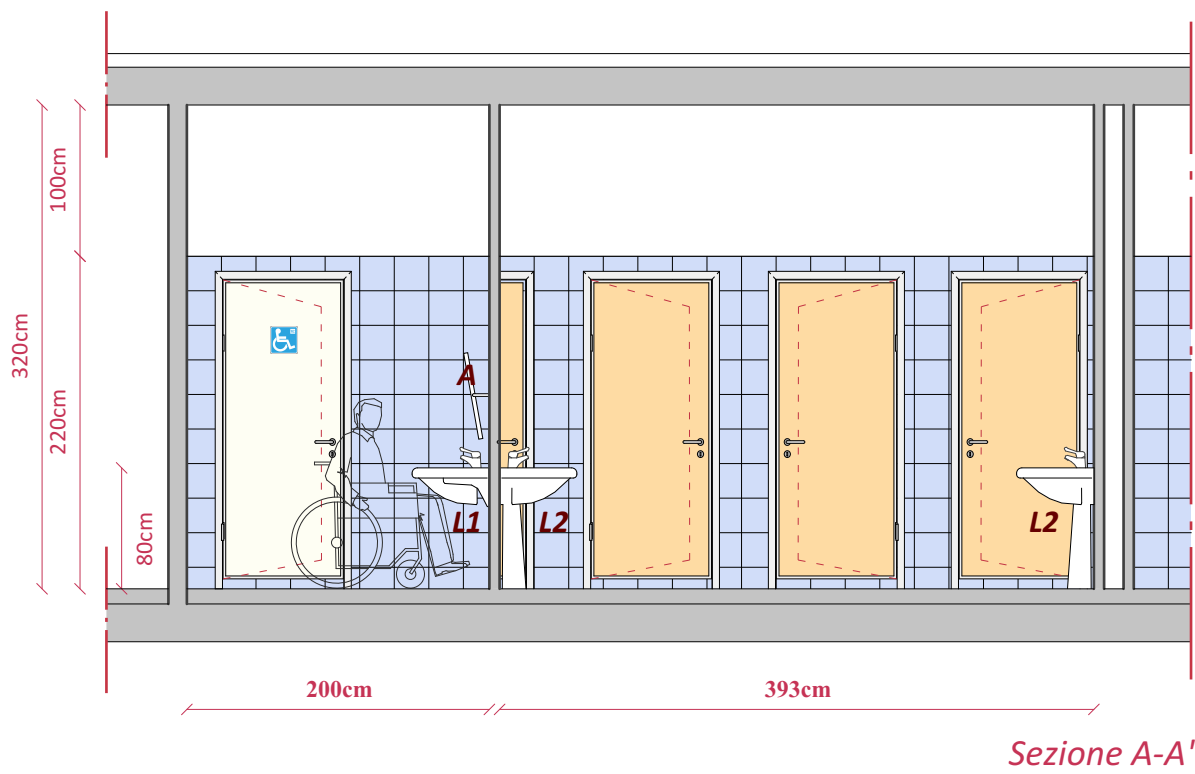
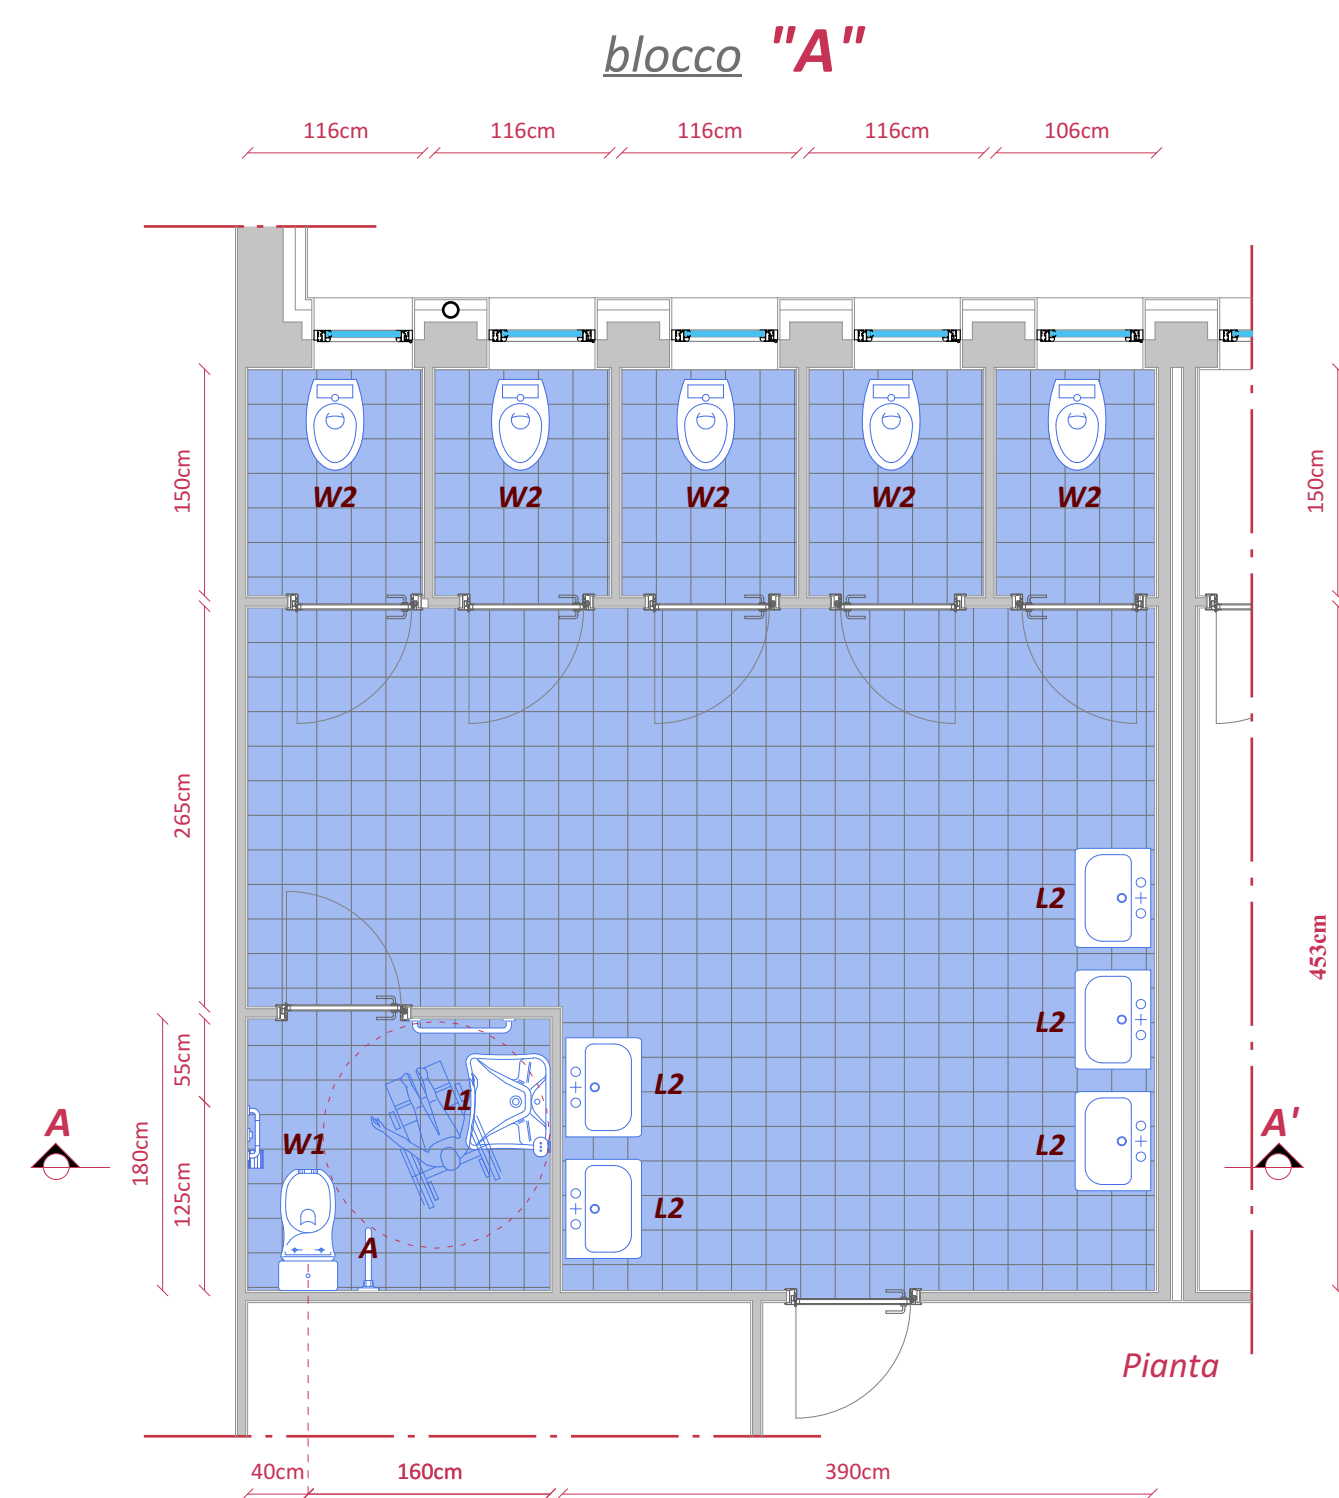
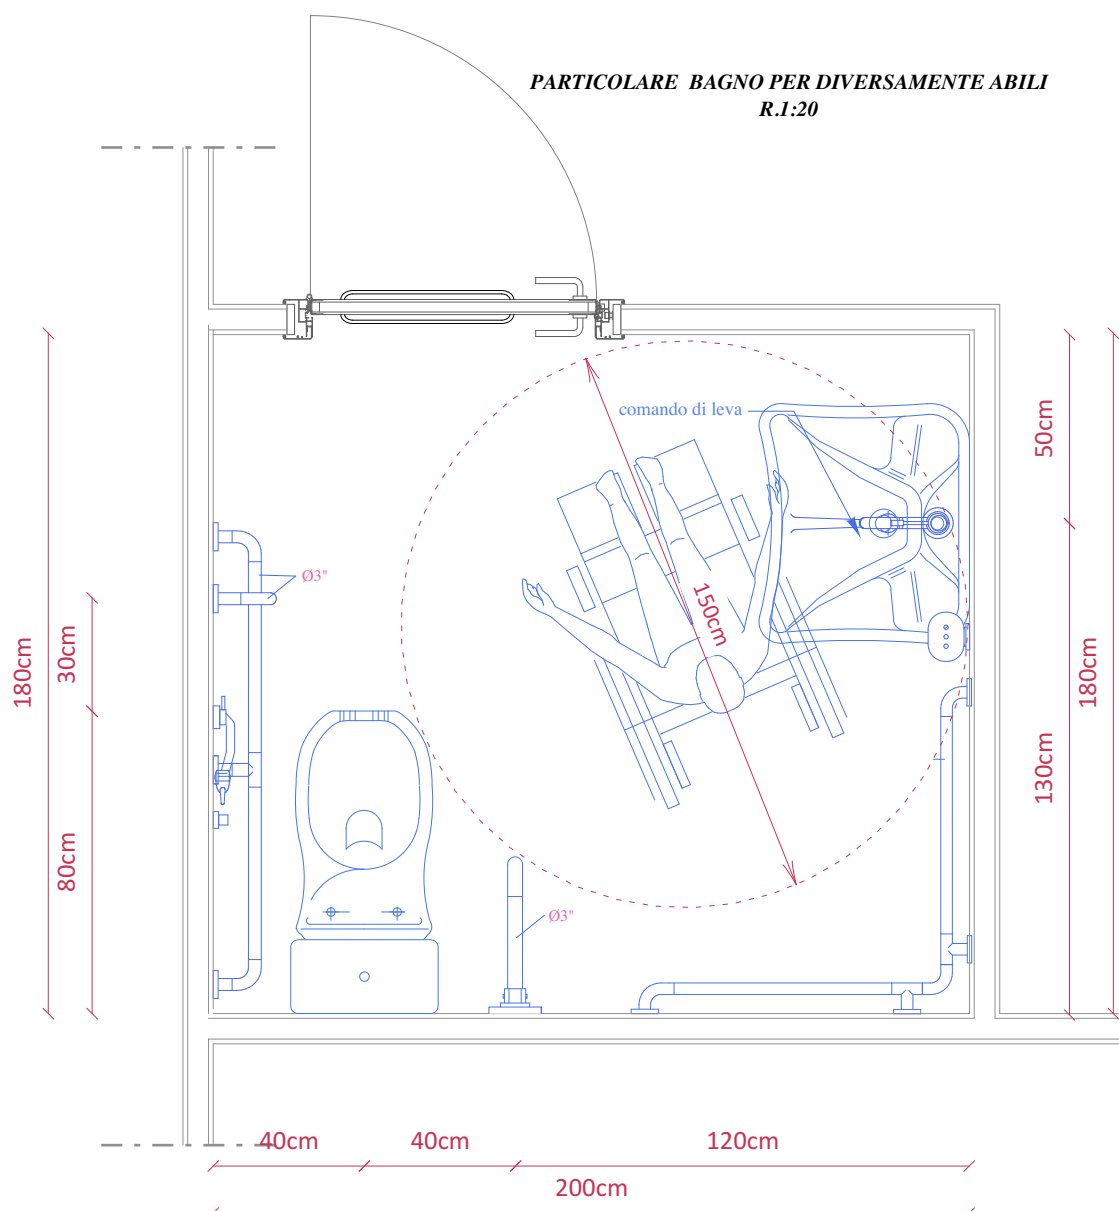
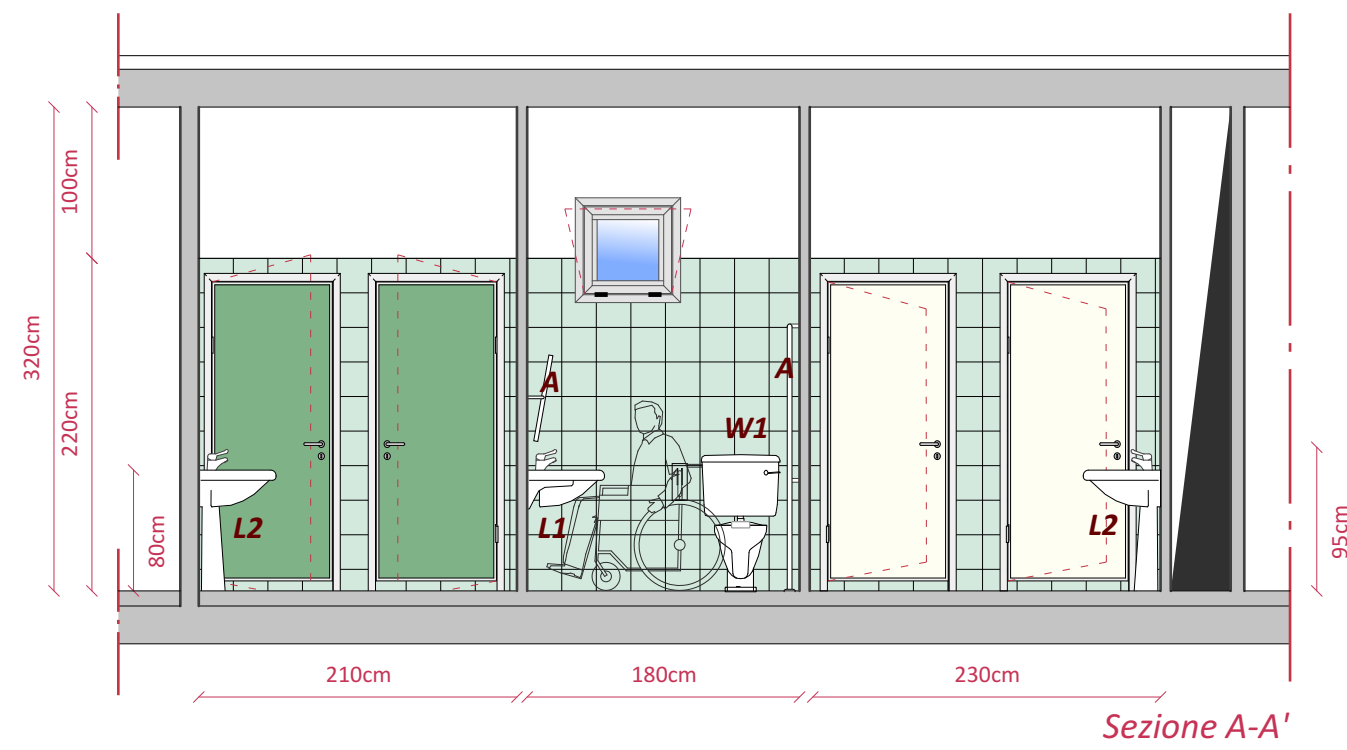
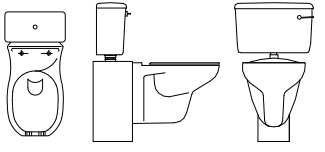
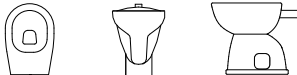


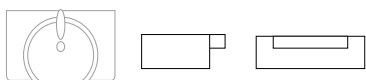

LEGENDA		
W1		Vaso-water monoblocco sospeso speciale per disabili a profilo ribassato <i>- (Cod. EP - 15.3.3) -</i>
L1		Lavabi per disabili con bordi arrotondati <i>- (Cod. EP - 15.3.4) -</i>
W2		Vasi igienici a sedere in vetrochina colore bianco: - tipo scuola <i>- (Cod. EP - 15.1.8) -</i>
L2		Lavabi normali in vetrochina colore bianco: - da incasso da 65 x 50 cm <i>- (Cod. EP - 15.1.5) -</i>
A		Set maniglioni e accessori per servizio disabili completo <i>- (Cod. EP - 15.3.5/6/7/8/9) -</i>

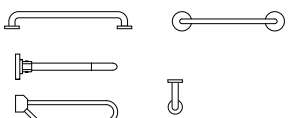

Well Tech Engineering srl
CERTIFICATA ISO 9001
Via Dogana n°1 - 38122 Trento
Tel. 461 261784 - Fax 461 223469
Zona industriale n°120 - 92100 Agrigento
Tel. 0922 441526 - Fax 0922 441527
E-mail: info@welltechsrl.it

PROGETTISTA
Well Tech
Engineering S.r.l.
Responsabile della progettazione
Arch. Calogero BALDO

Strutture
Ing. Salvatore LOMBARDO



Il Responsabile del Procedimento
Arch. Antonino GANDOLFO

CAPITOLO		PARTICOLARI COSTRUTTIVI					PROGETTO				
TITOLO DELLA TAVOLA							Dimensionamento e distinta servizi igienici		W	T	1
				Scala	Formato		All.				
				1:50	A/1-		10				
EDIZ.	REV.	DATA		DESCRIZIONE		DIS.	CONTR.	APPR.	FILE ARCHIVIO		
A	0	FEBBRAIO 2018		PROGETTO ESECUTIVO		D.G.	L.S.	C.B.	WT191D10.PC9		

PROGETTO ESECUTIVO