





AEROFOTOGRAMMETRIA R 1:200

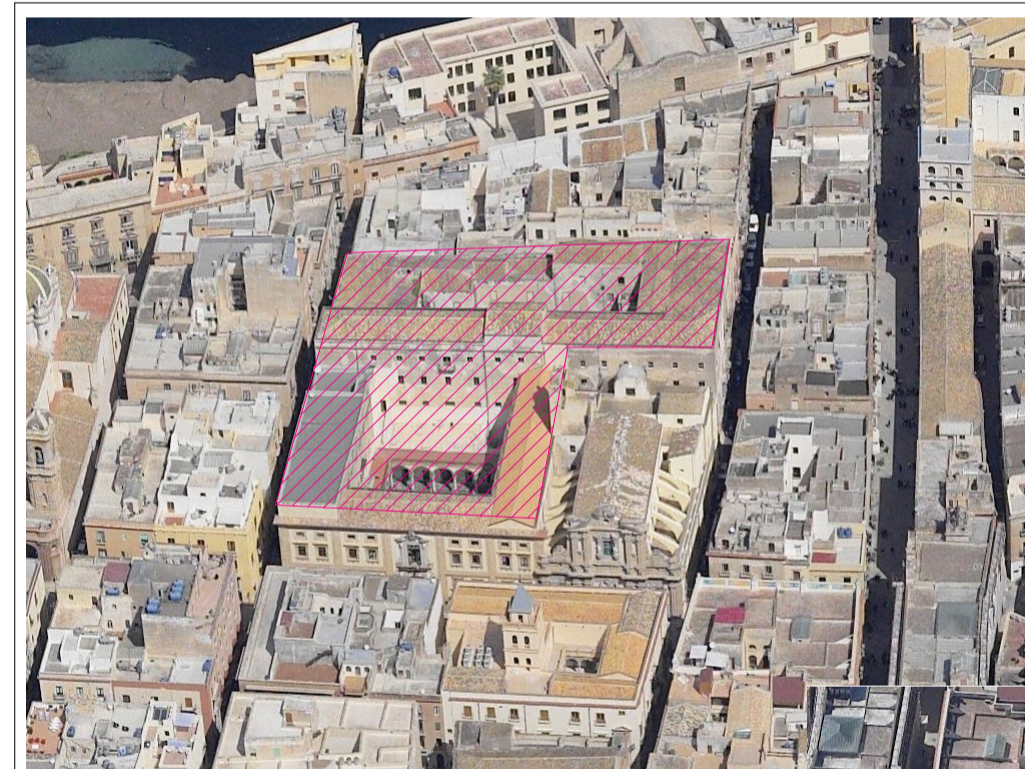


ORTOFOTO

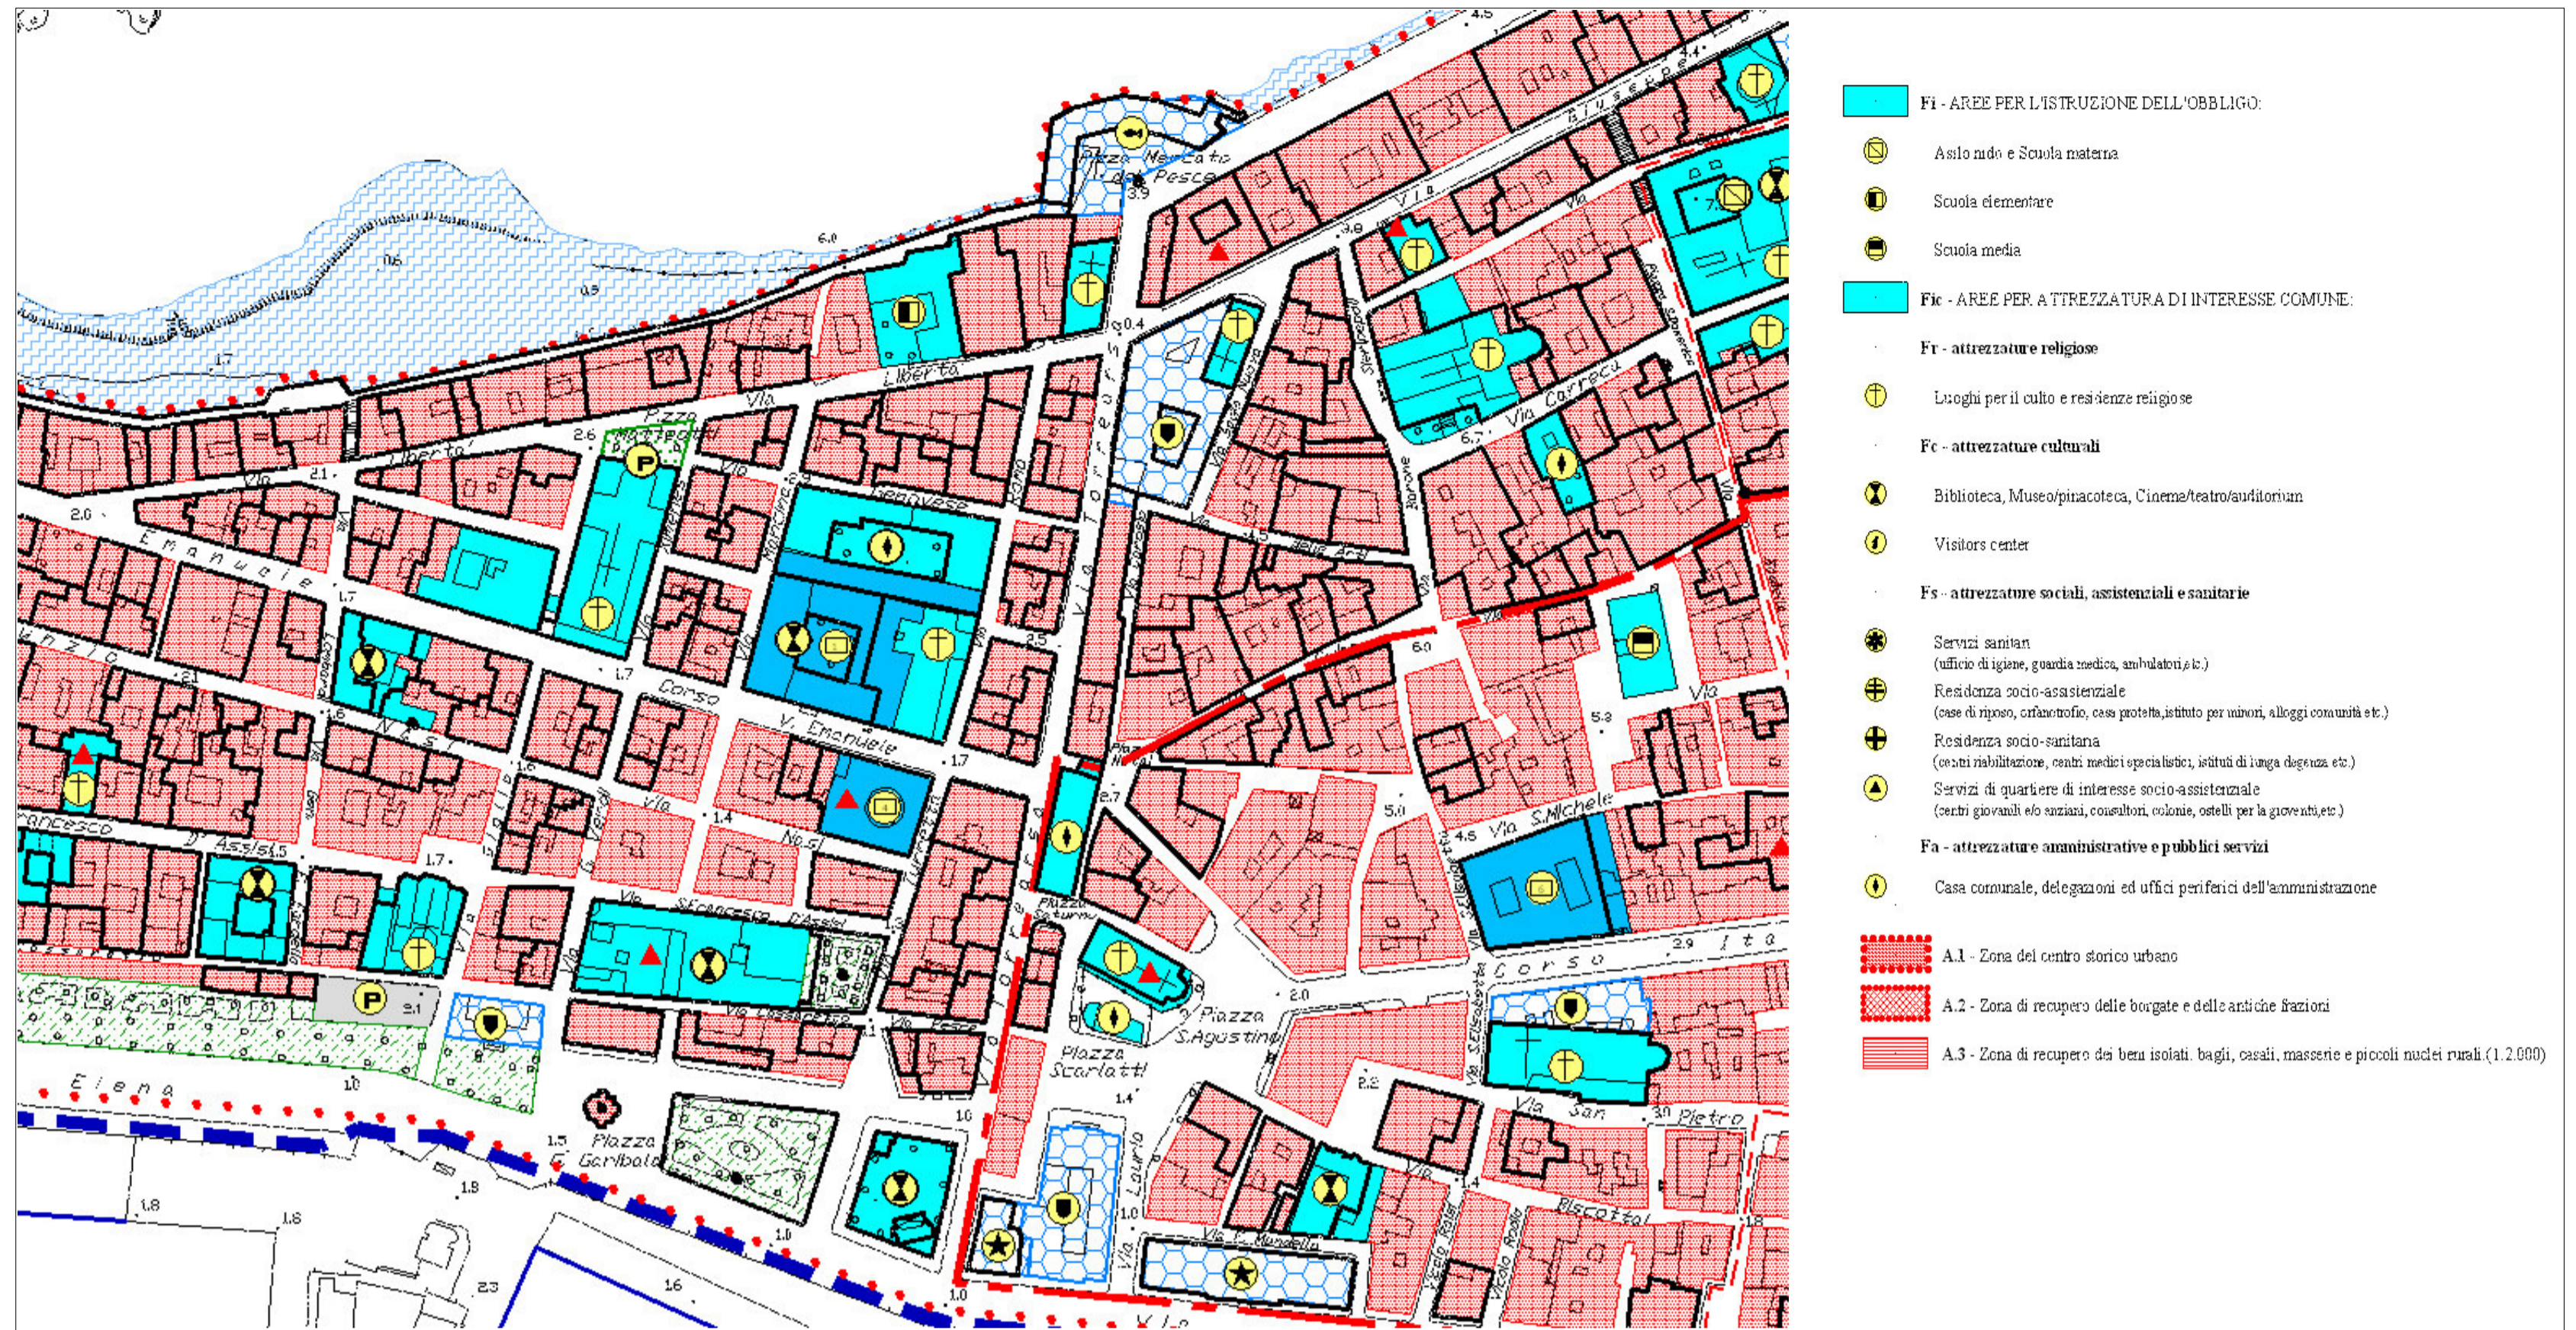

vista Nord



vista Sud

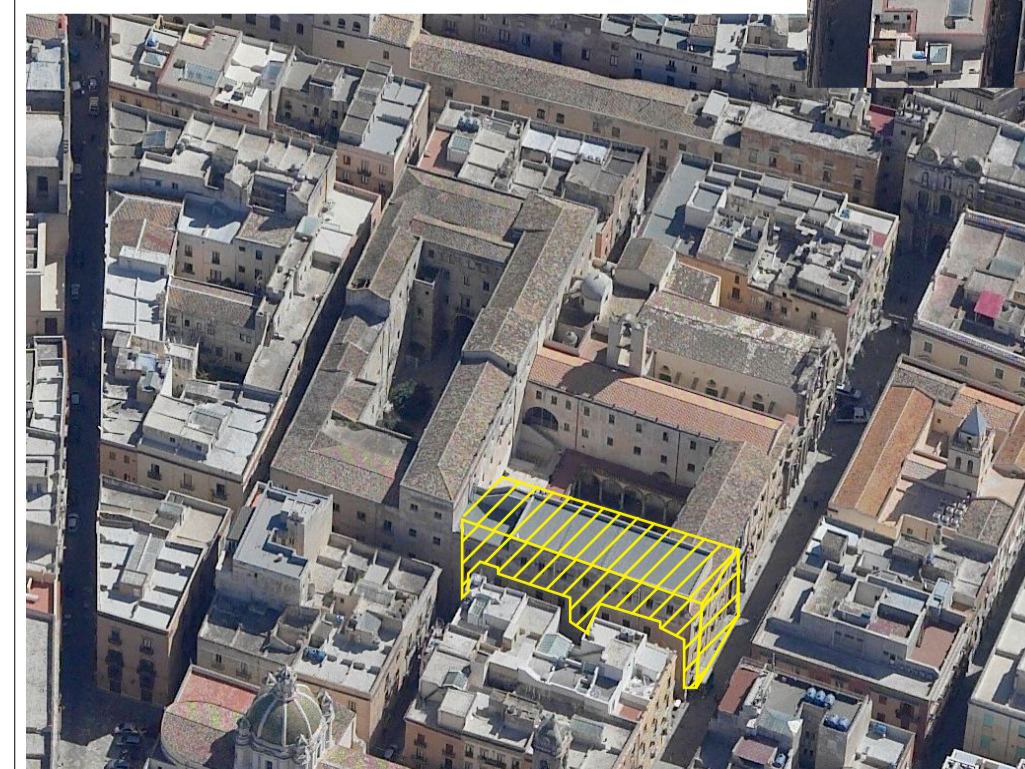

vista Ovest

- Intero complesso
- Ex Collegio dei Gesuiti
- Ex tribunale
- Porzione di edificio oggetto di analisi

**PROVINCIA REGIONALE DI TRAPANI**

**PROGETTO PER I LAVORI DI COMPLETAMENTO DEL PADIGLIONE DI VIA MANCINA DEL LICEO CLASSICO L. XIMENES EX COLLEGIO DEI GESUITI**

**PROGETTO DEFINITIVO**

**Well Tech Engineering s.r.l.**  
CERTIFICATA ISO 9001  
Via Dogana n.1 - 38122 Trento  
Tel. 0461 261784 - Fax 0461 223469  
Zona industriale n°120 - 92100 Agrigento  
Tel. 0923 441526 - Fax 0923 441527  
E-mail info@welltech.it

**Il Progettista**  
Dott. Arch. Calogero Baldo  
iscritto al n° 98 dell'Albo degli architetti della provincia di Agrigento

Aspetti strutturali:  
**Ing. Salvatore Lombardo**


Gruppo di lavoro:  
**Arch. Domenico Brucculeri**  
**Geom. Domenico Girgenti**

**INQUADRAMENTO TERRITORIALE**


TITOLO DELLA TAVOLA **Inquadramento territoriale**

|          |      |                   |                            |          |          |       |                             |           |                   |
|----------|------|-------------------|----------------------------|----------|----------|-------|-----------------------------|-----------|-------------------|
| CAPITOLO |      | <b>PROGETTO</b>   |                            |          |          | Scala | Formato                     | All.      | Ediz. Rev.        |
|          |      | <b>B</b>          | <b>W</b>                   | <b>T</b> | <b>0</b> | varie | A/1                         | <b>b1</b> | <b>A</b> <b>0</b> |
| EDIZ.    | REV. | DATA              | DESCRIZIONE                | DIS.     | CONTR.   | APPR. | FILE ARCHIVIO               |           |                   |
| A        | 0    | <b>MARZO 2015</b> | <b>PROGETTO DEFINITIVO</b> | D.B.     | D.G.     | C.B.  | <b>B 175 bi-Power Cadd.</b> |           |                   |



Elaborato negli uffici della **Well Tech Engineering s.r.l.** 92100 Agrigento  
SS 189 zona industriale, 120 Tel.0923/441526 Pbx. - Fax 441527 E-mail: info@welltech.it

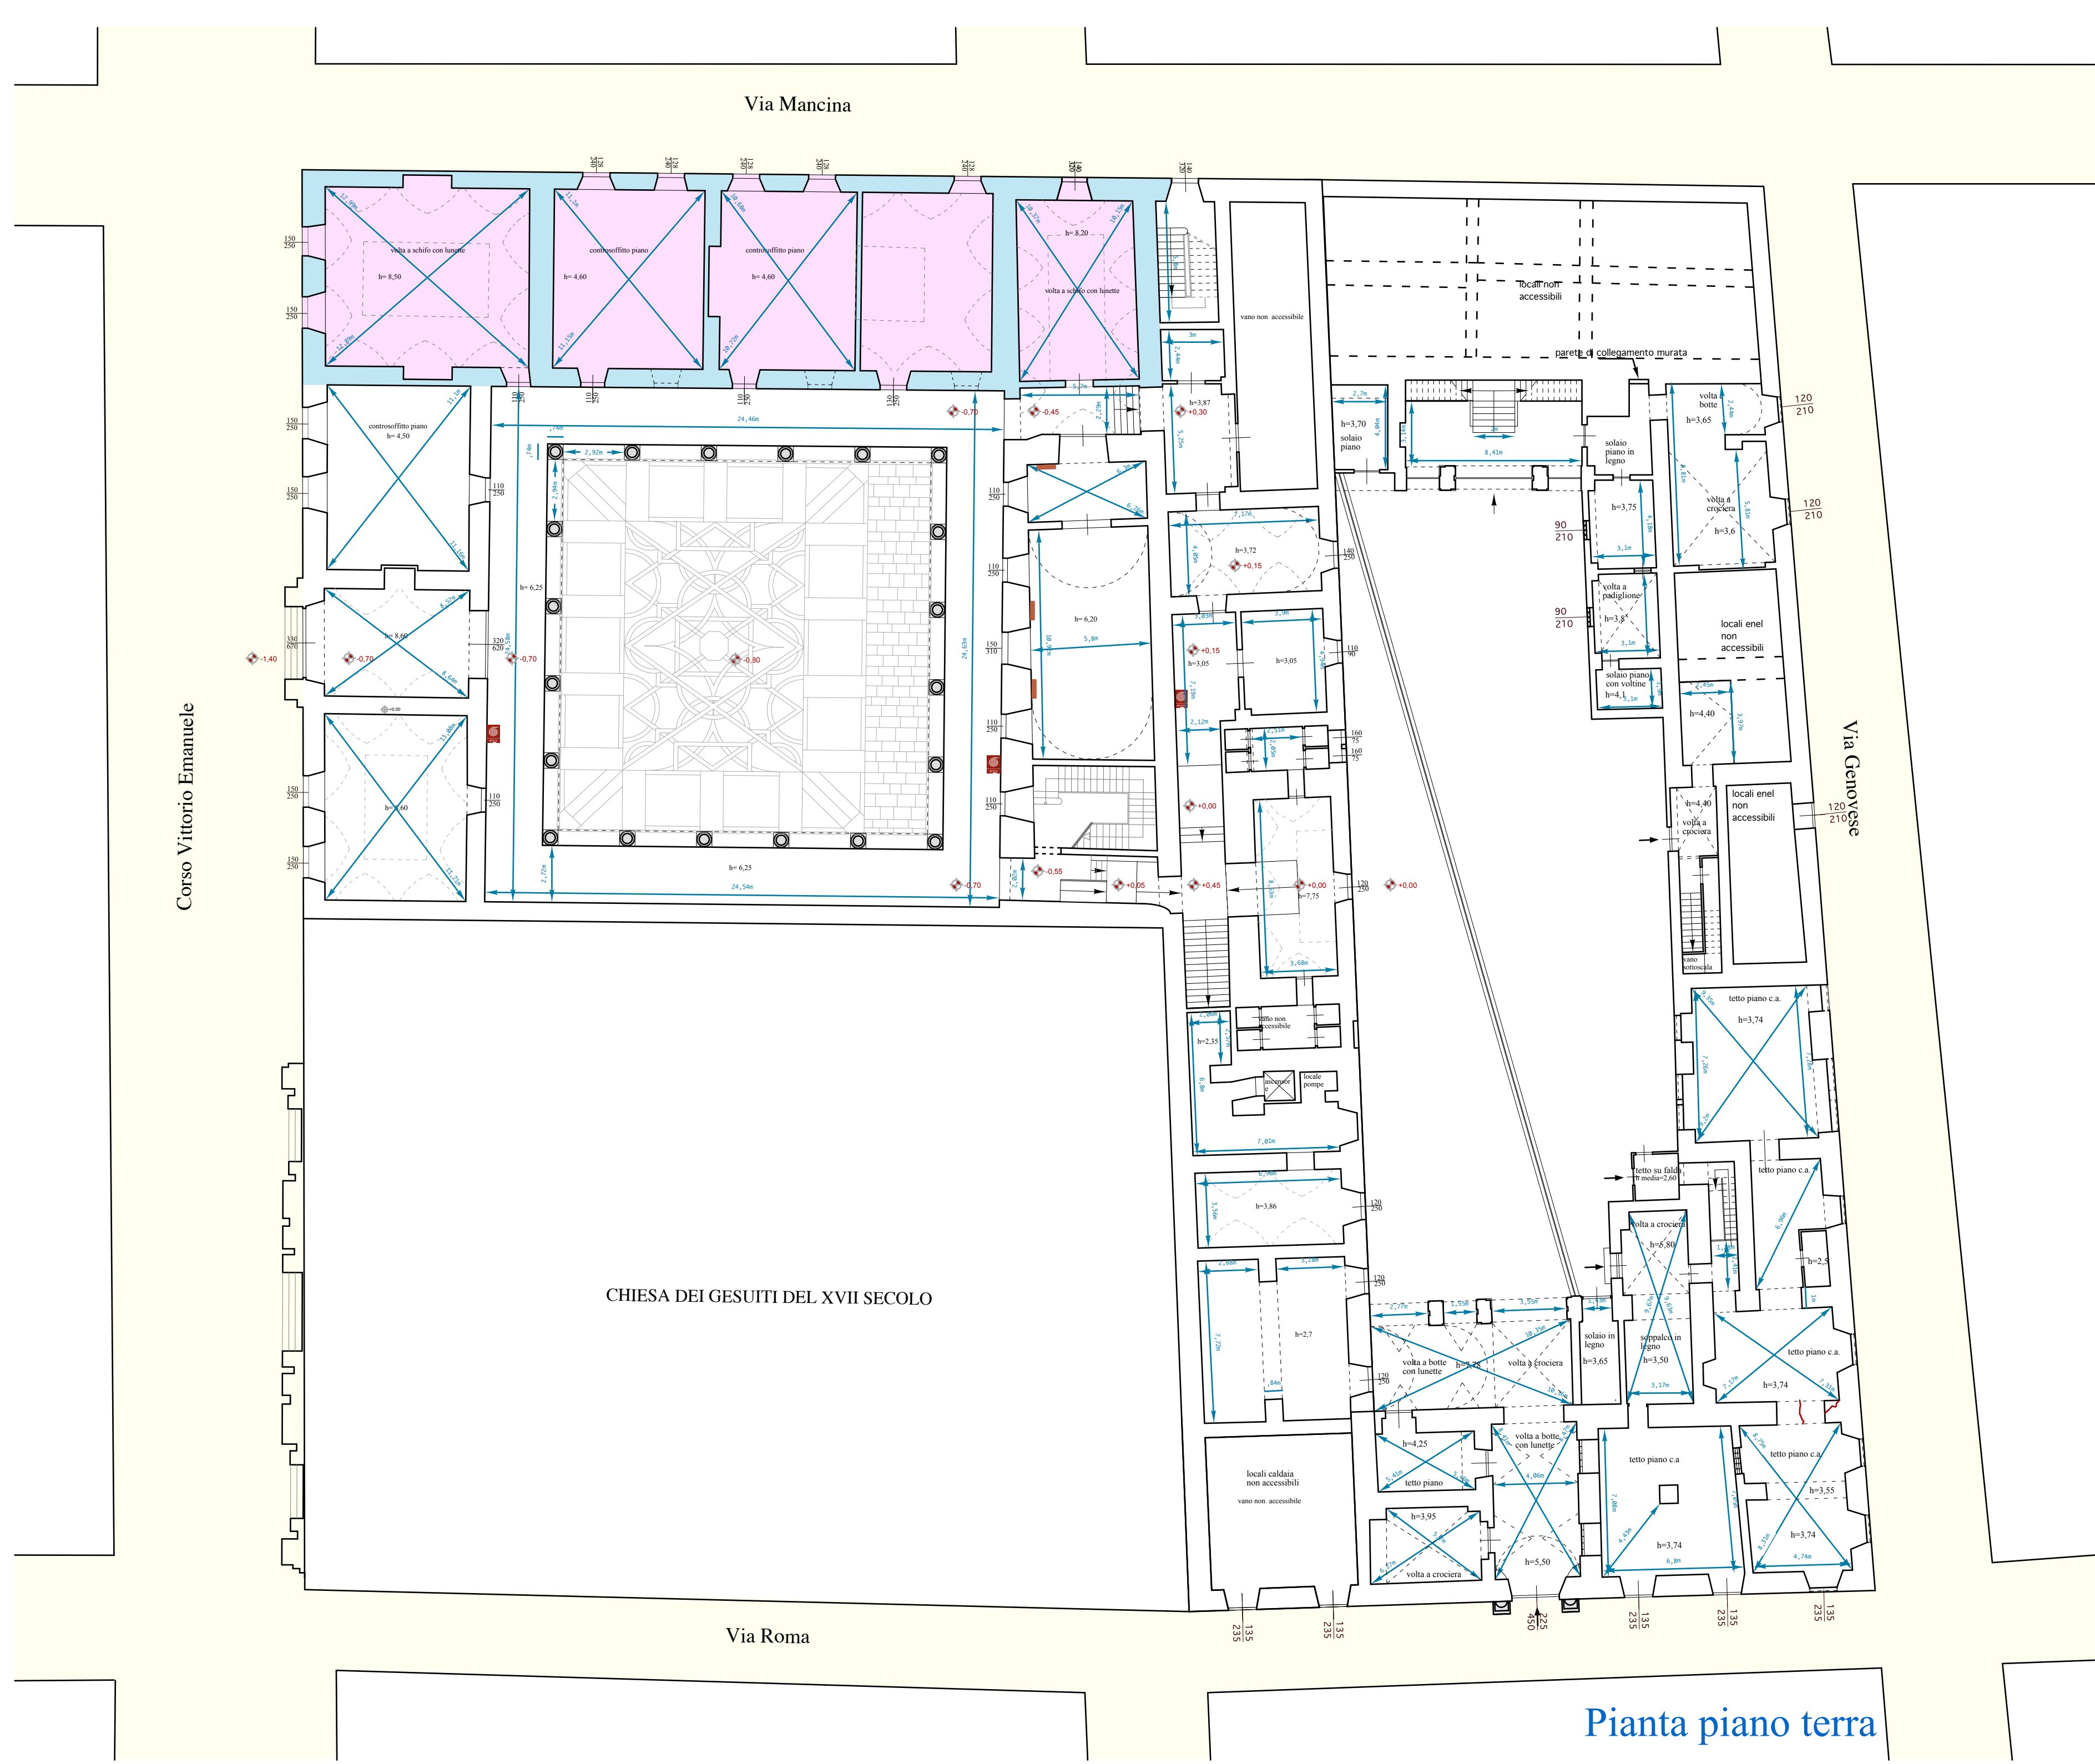


Pianta piano terra

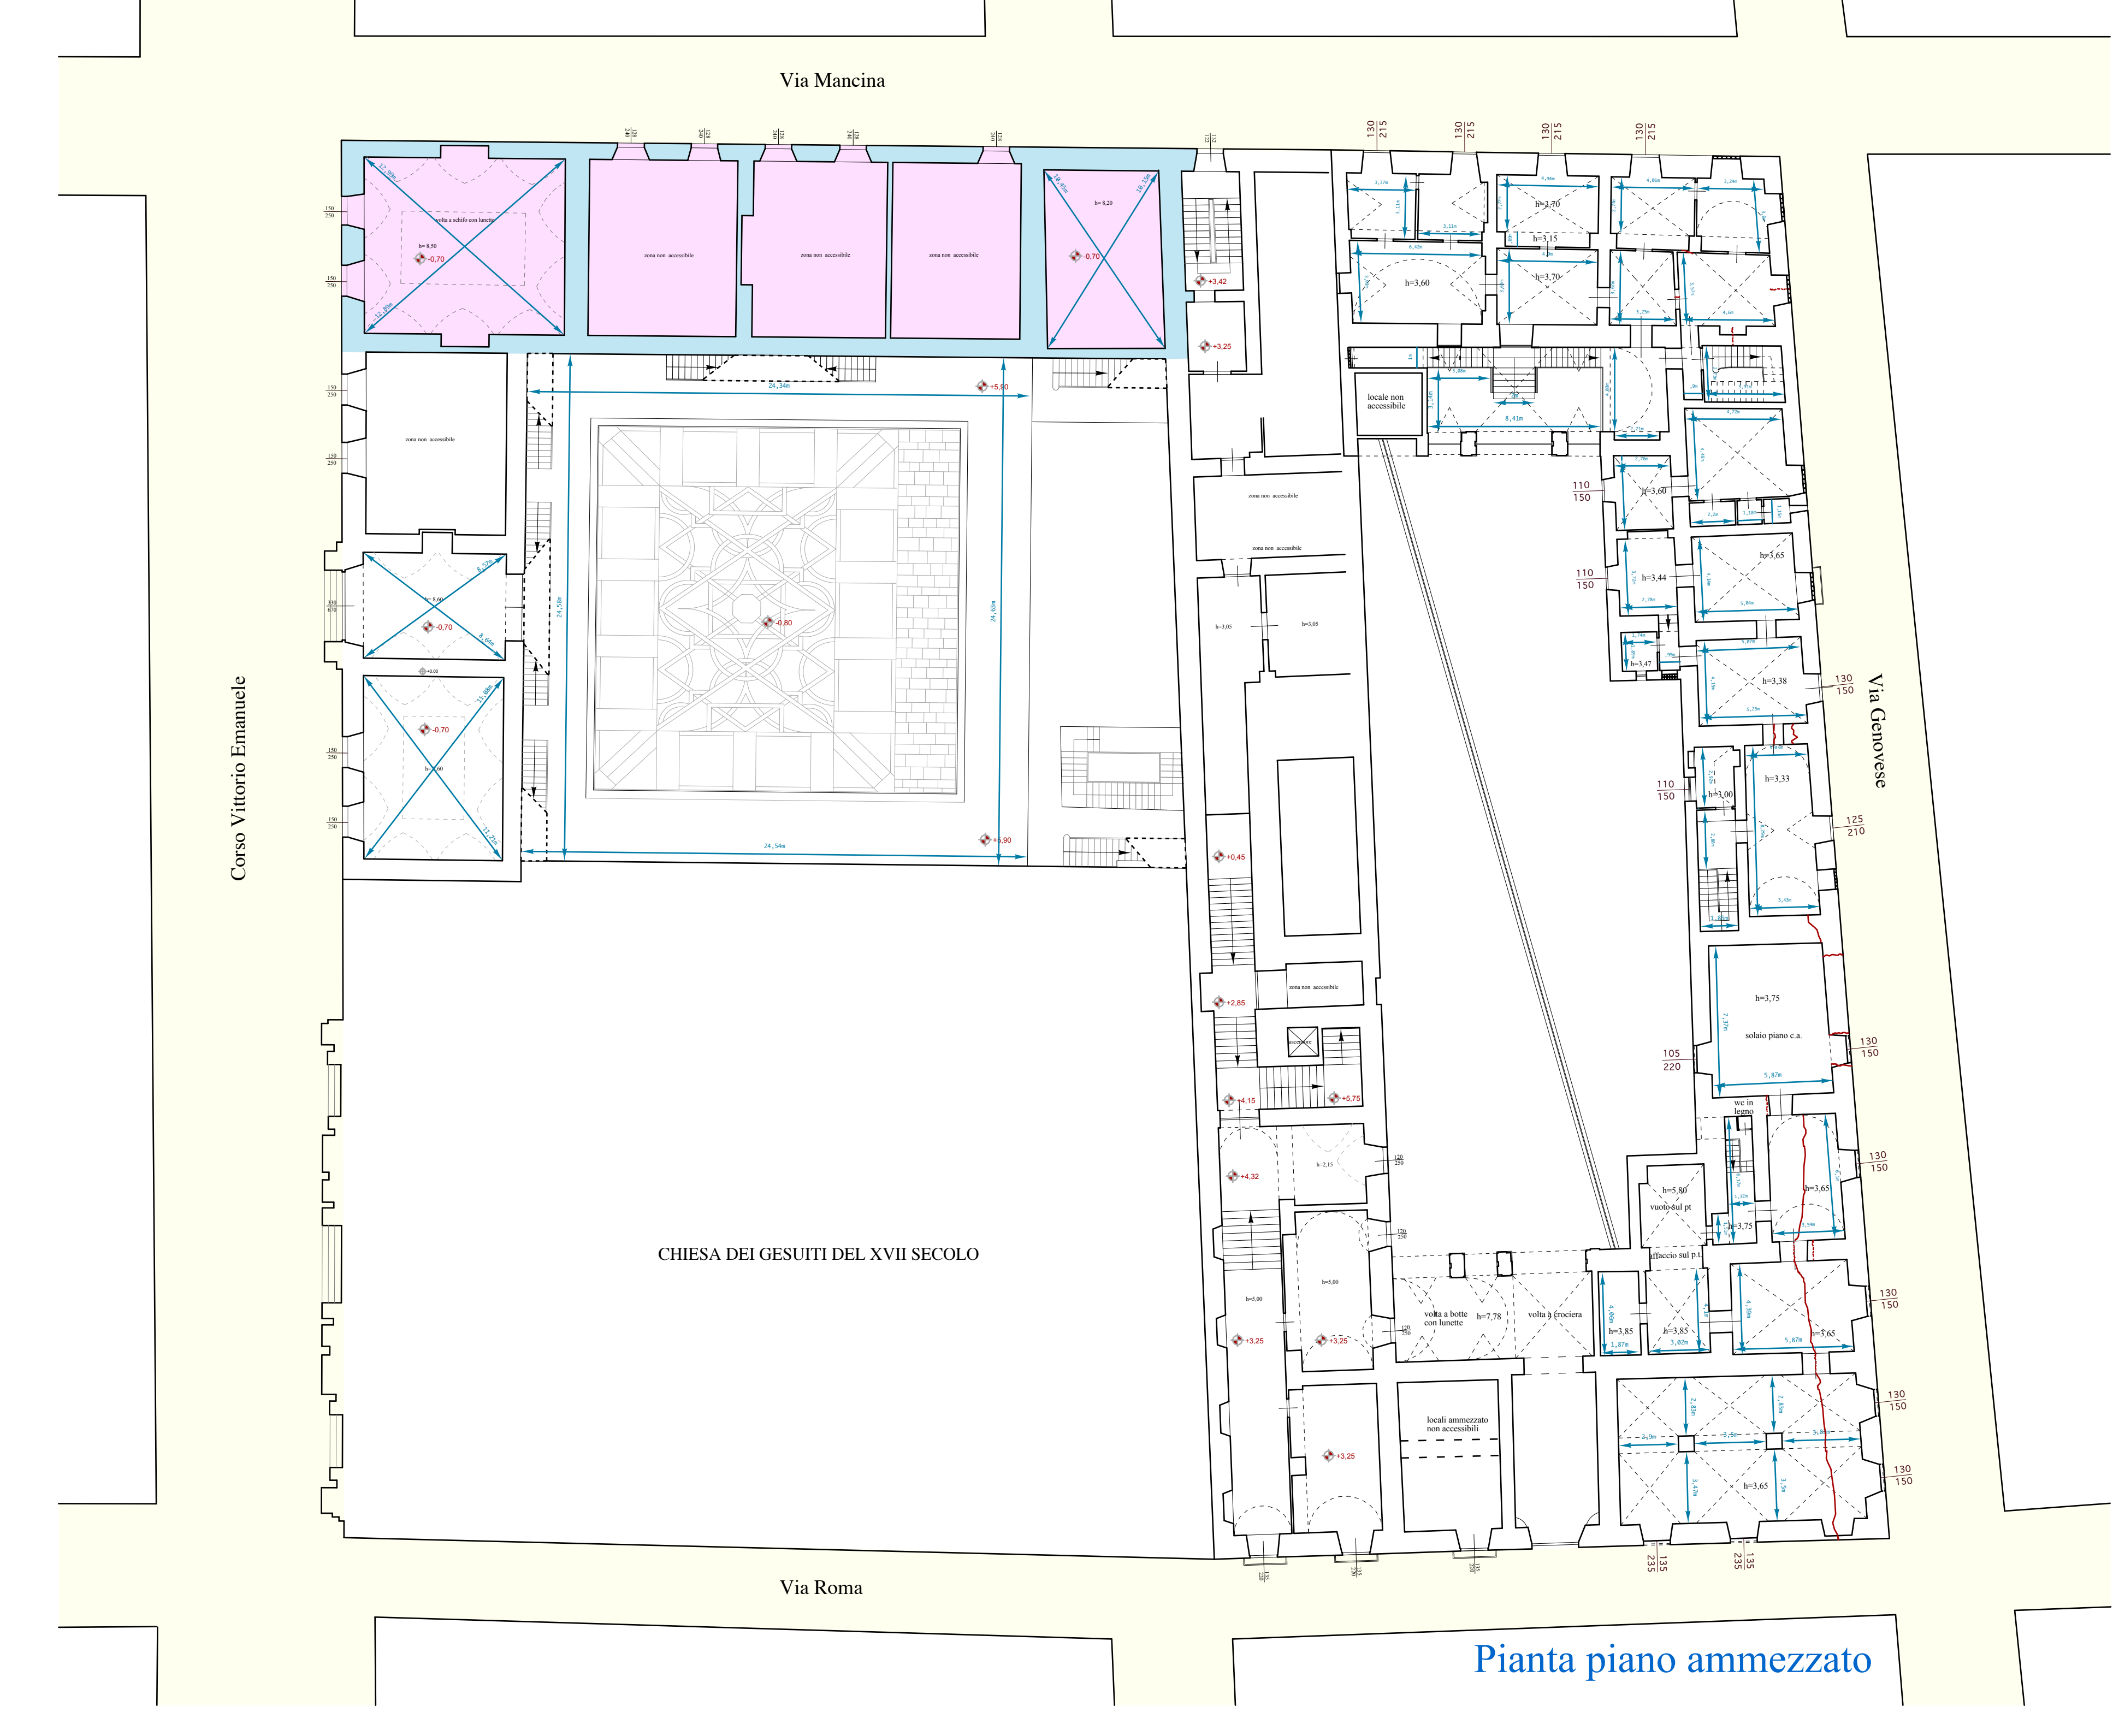



Pianta piano ammezzato

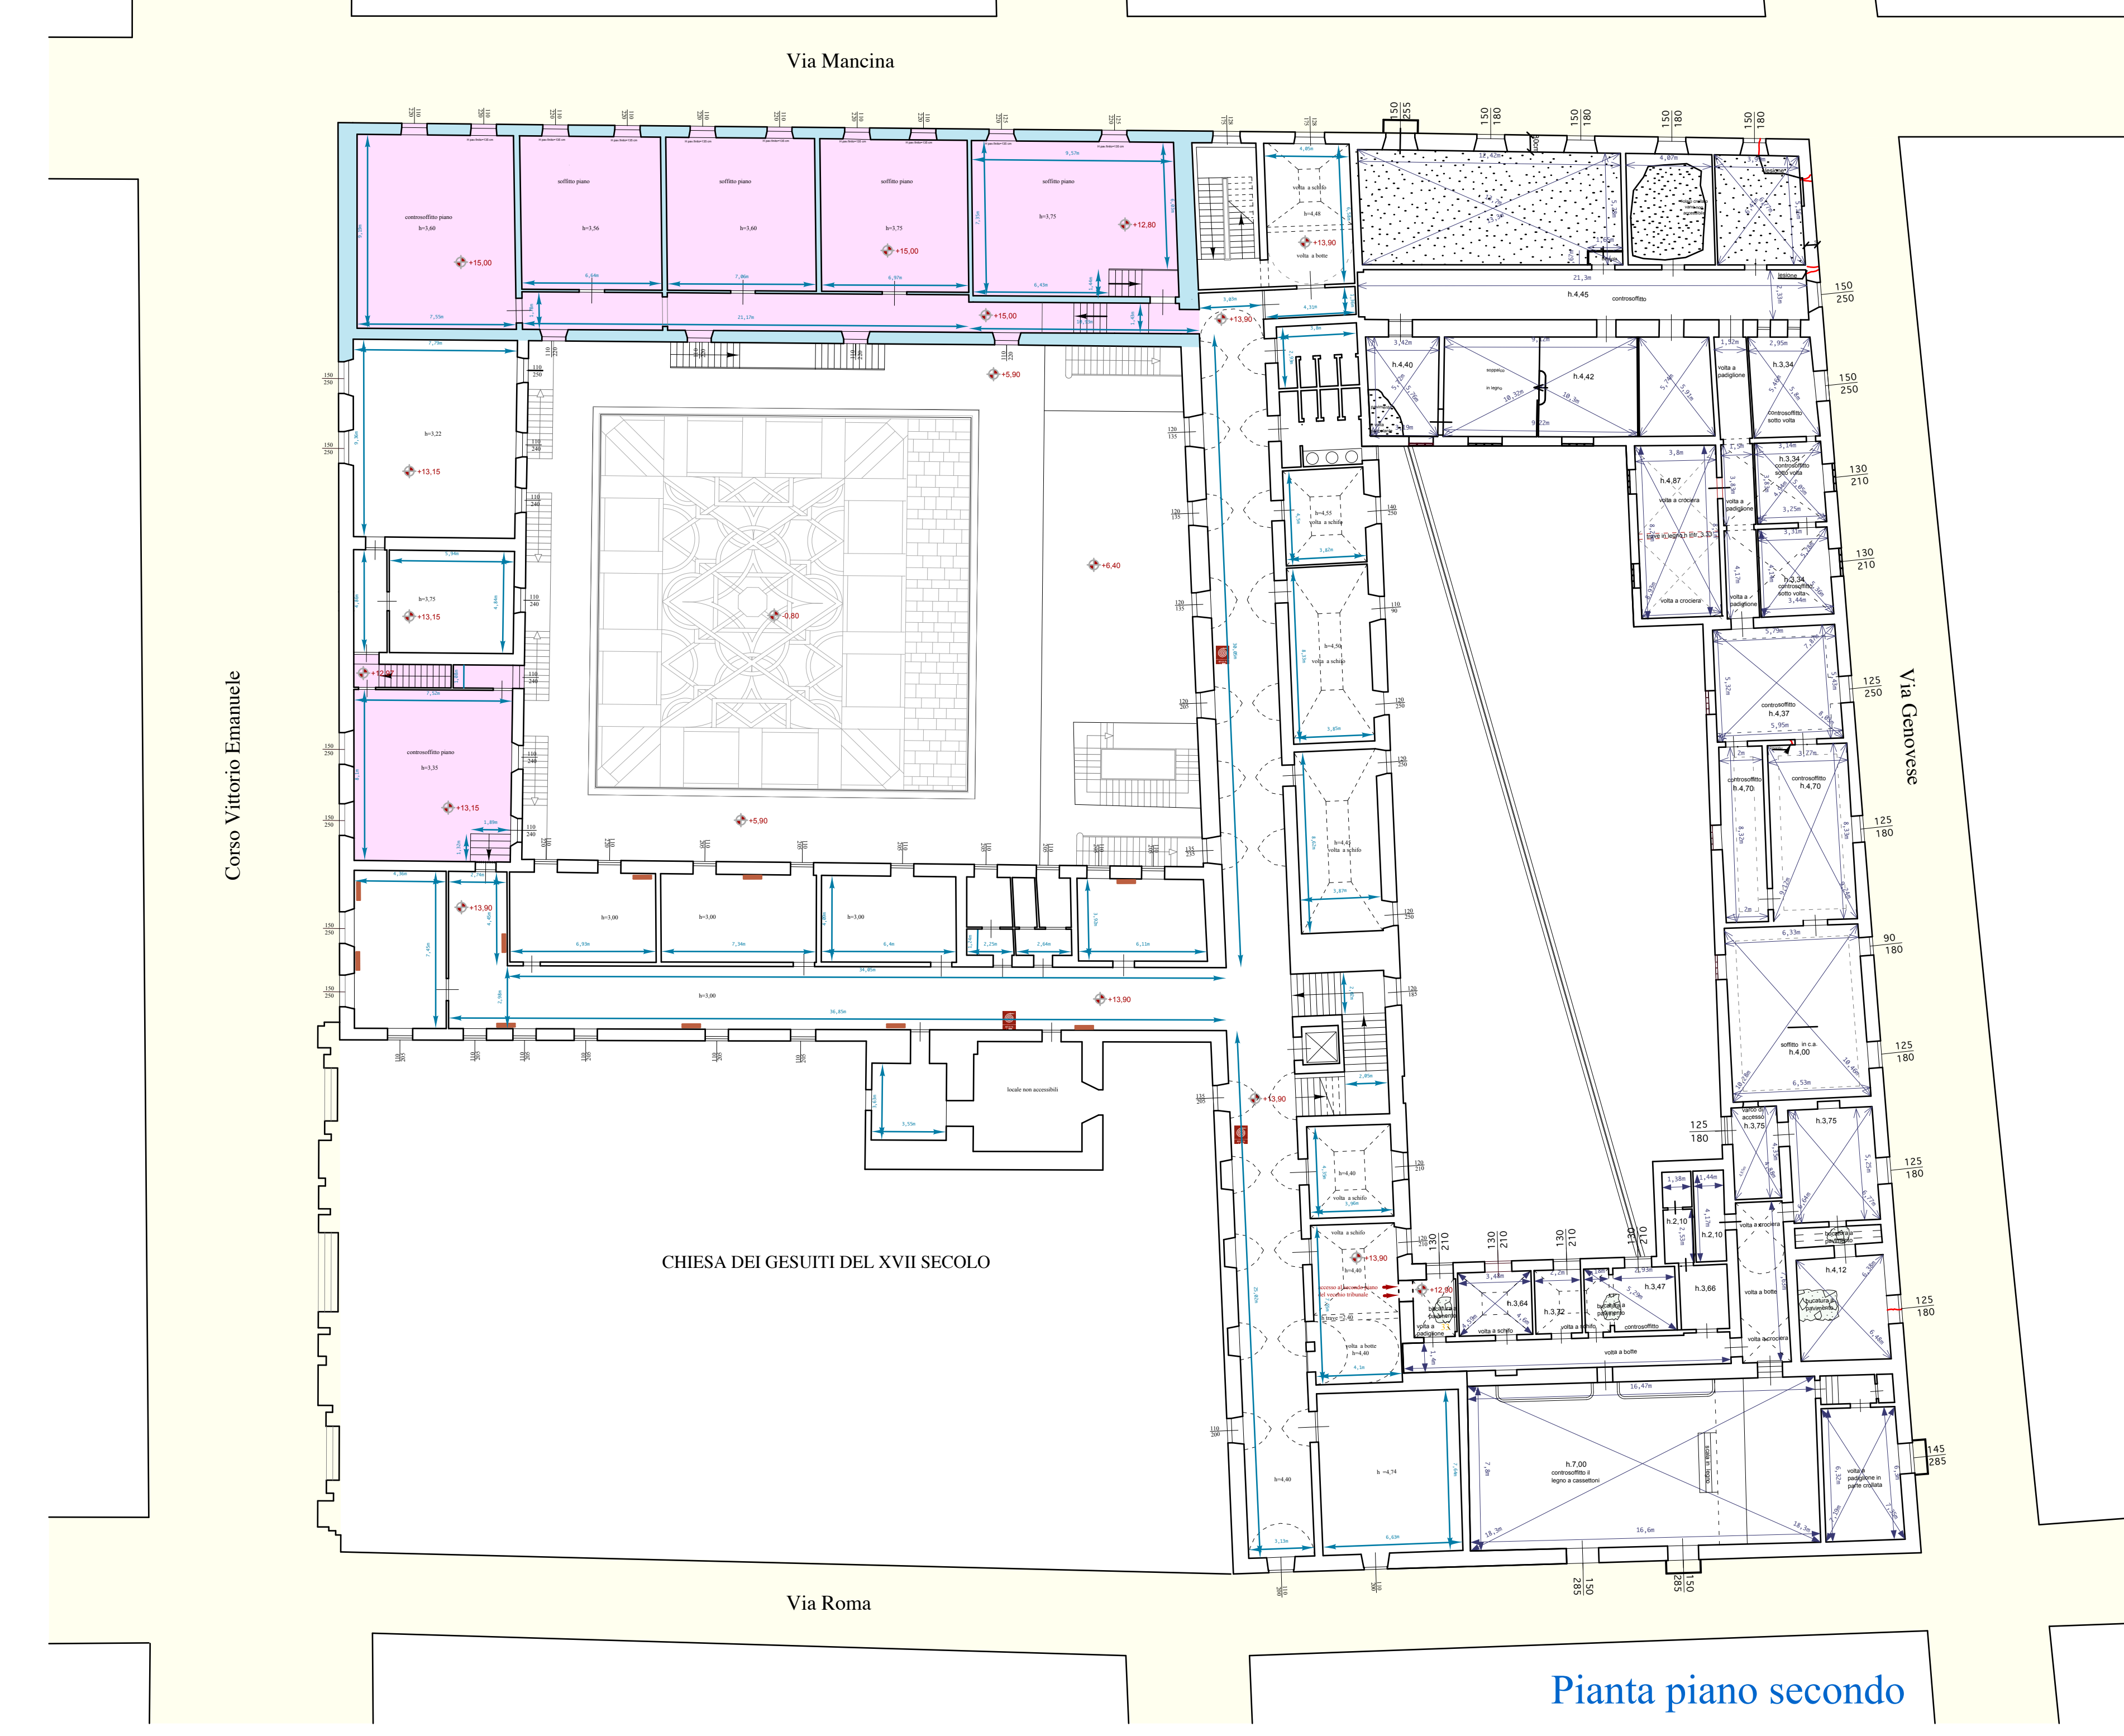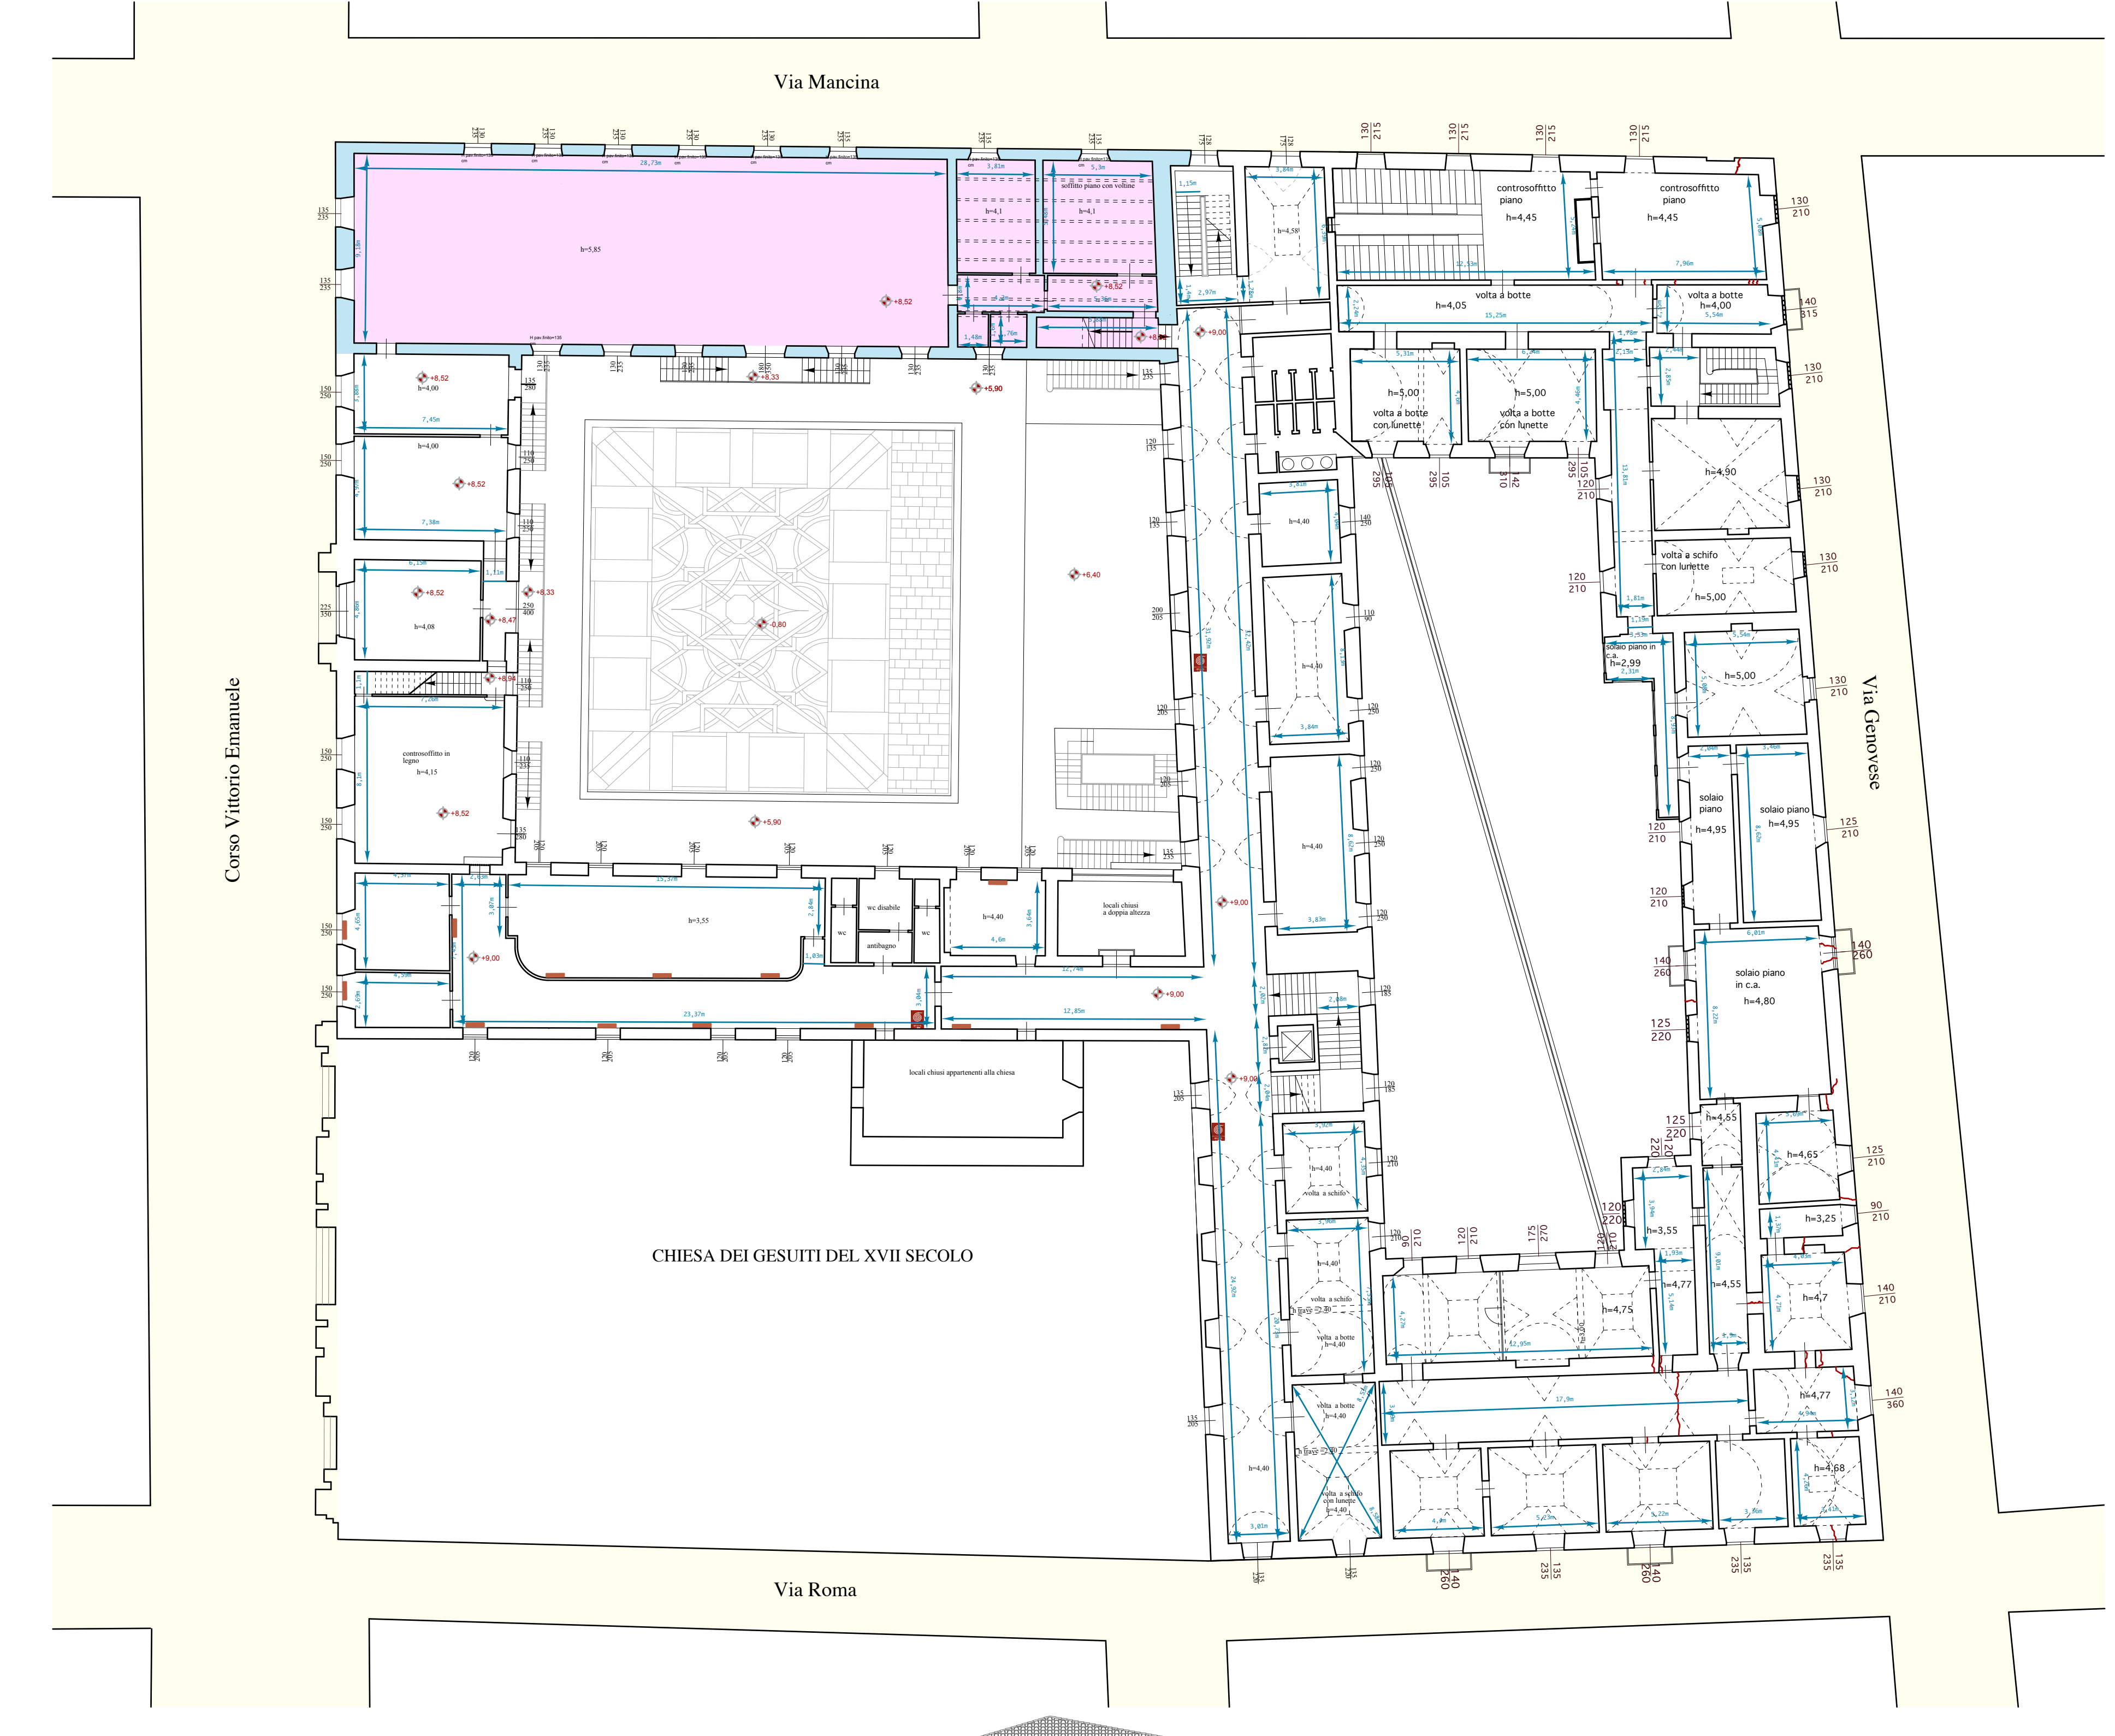

Pianta piano secondo

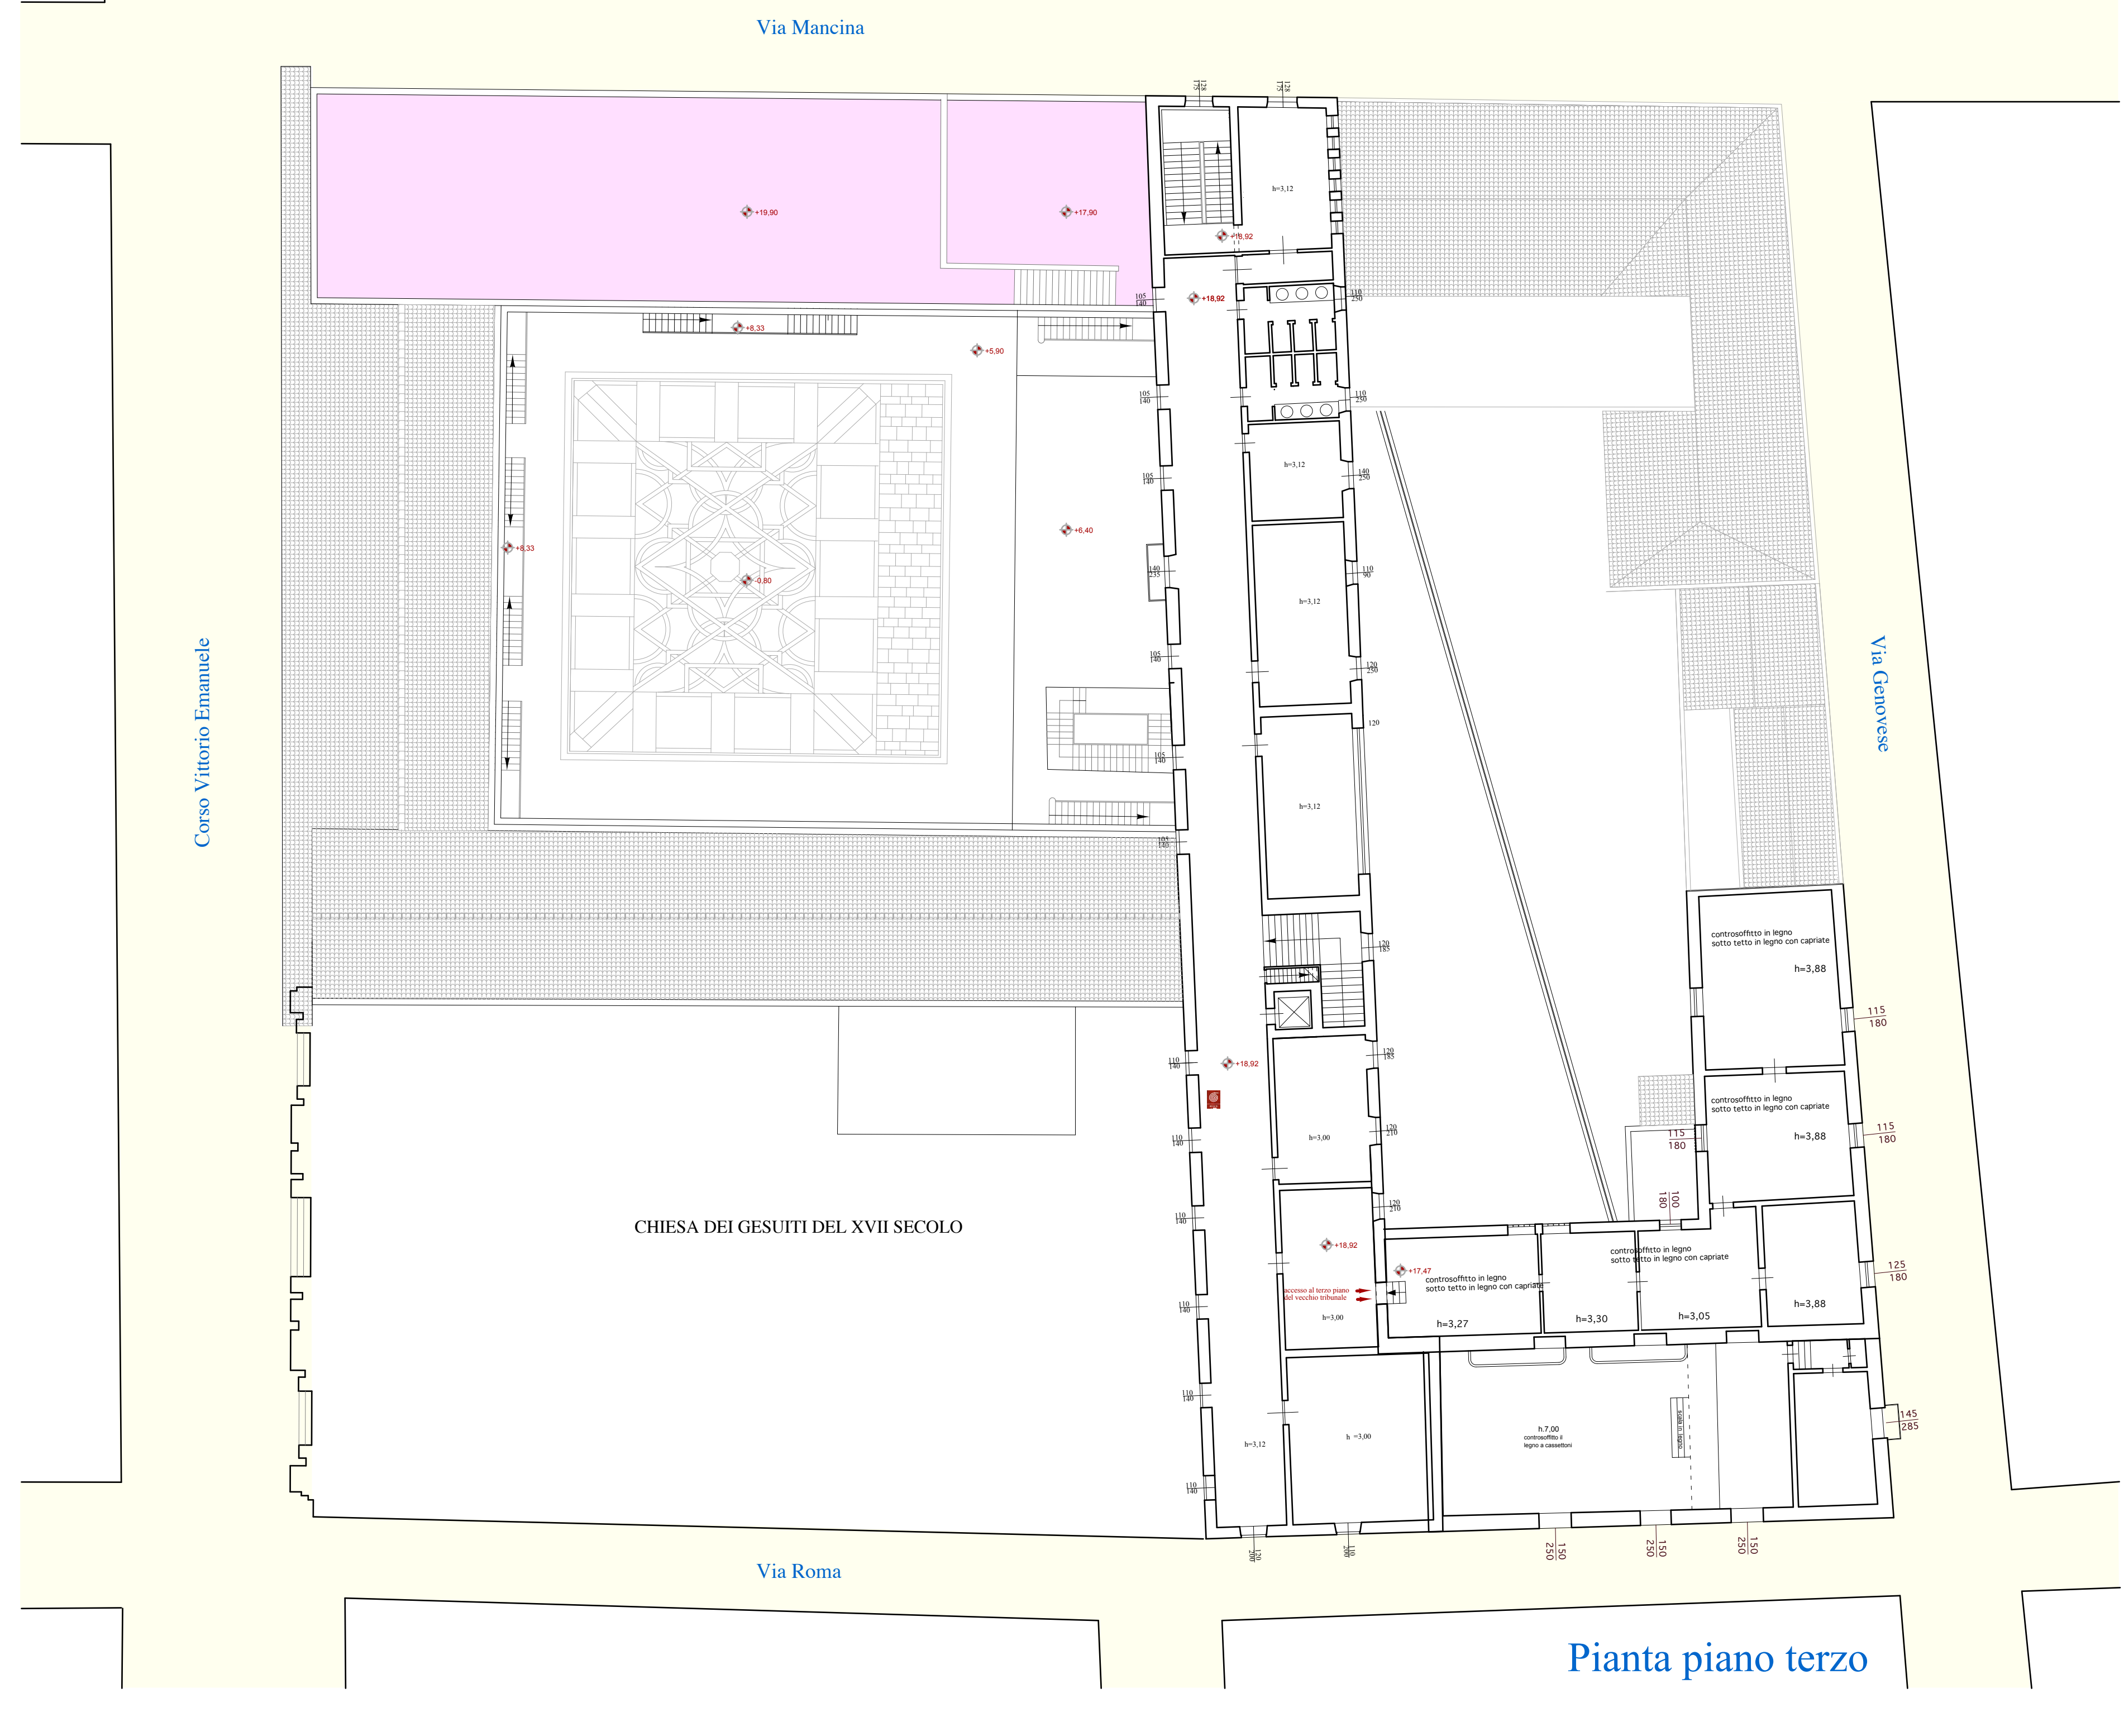

Pianta piano terzo

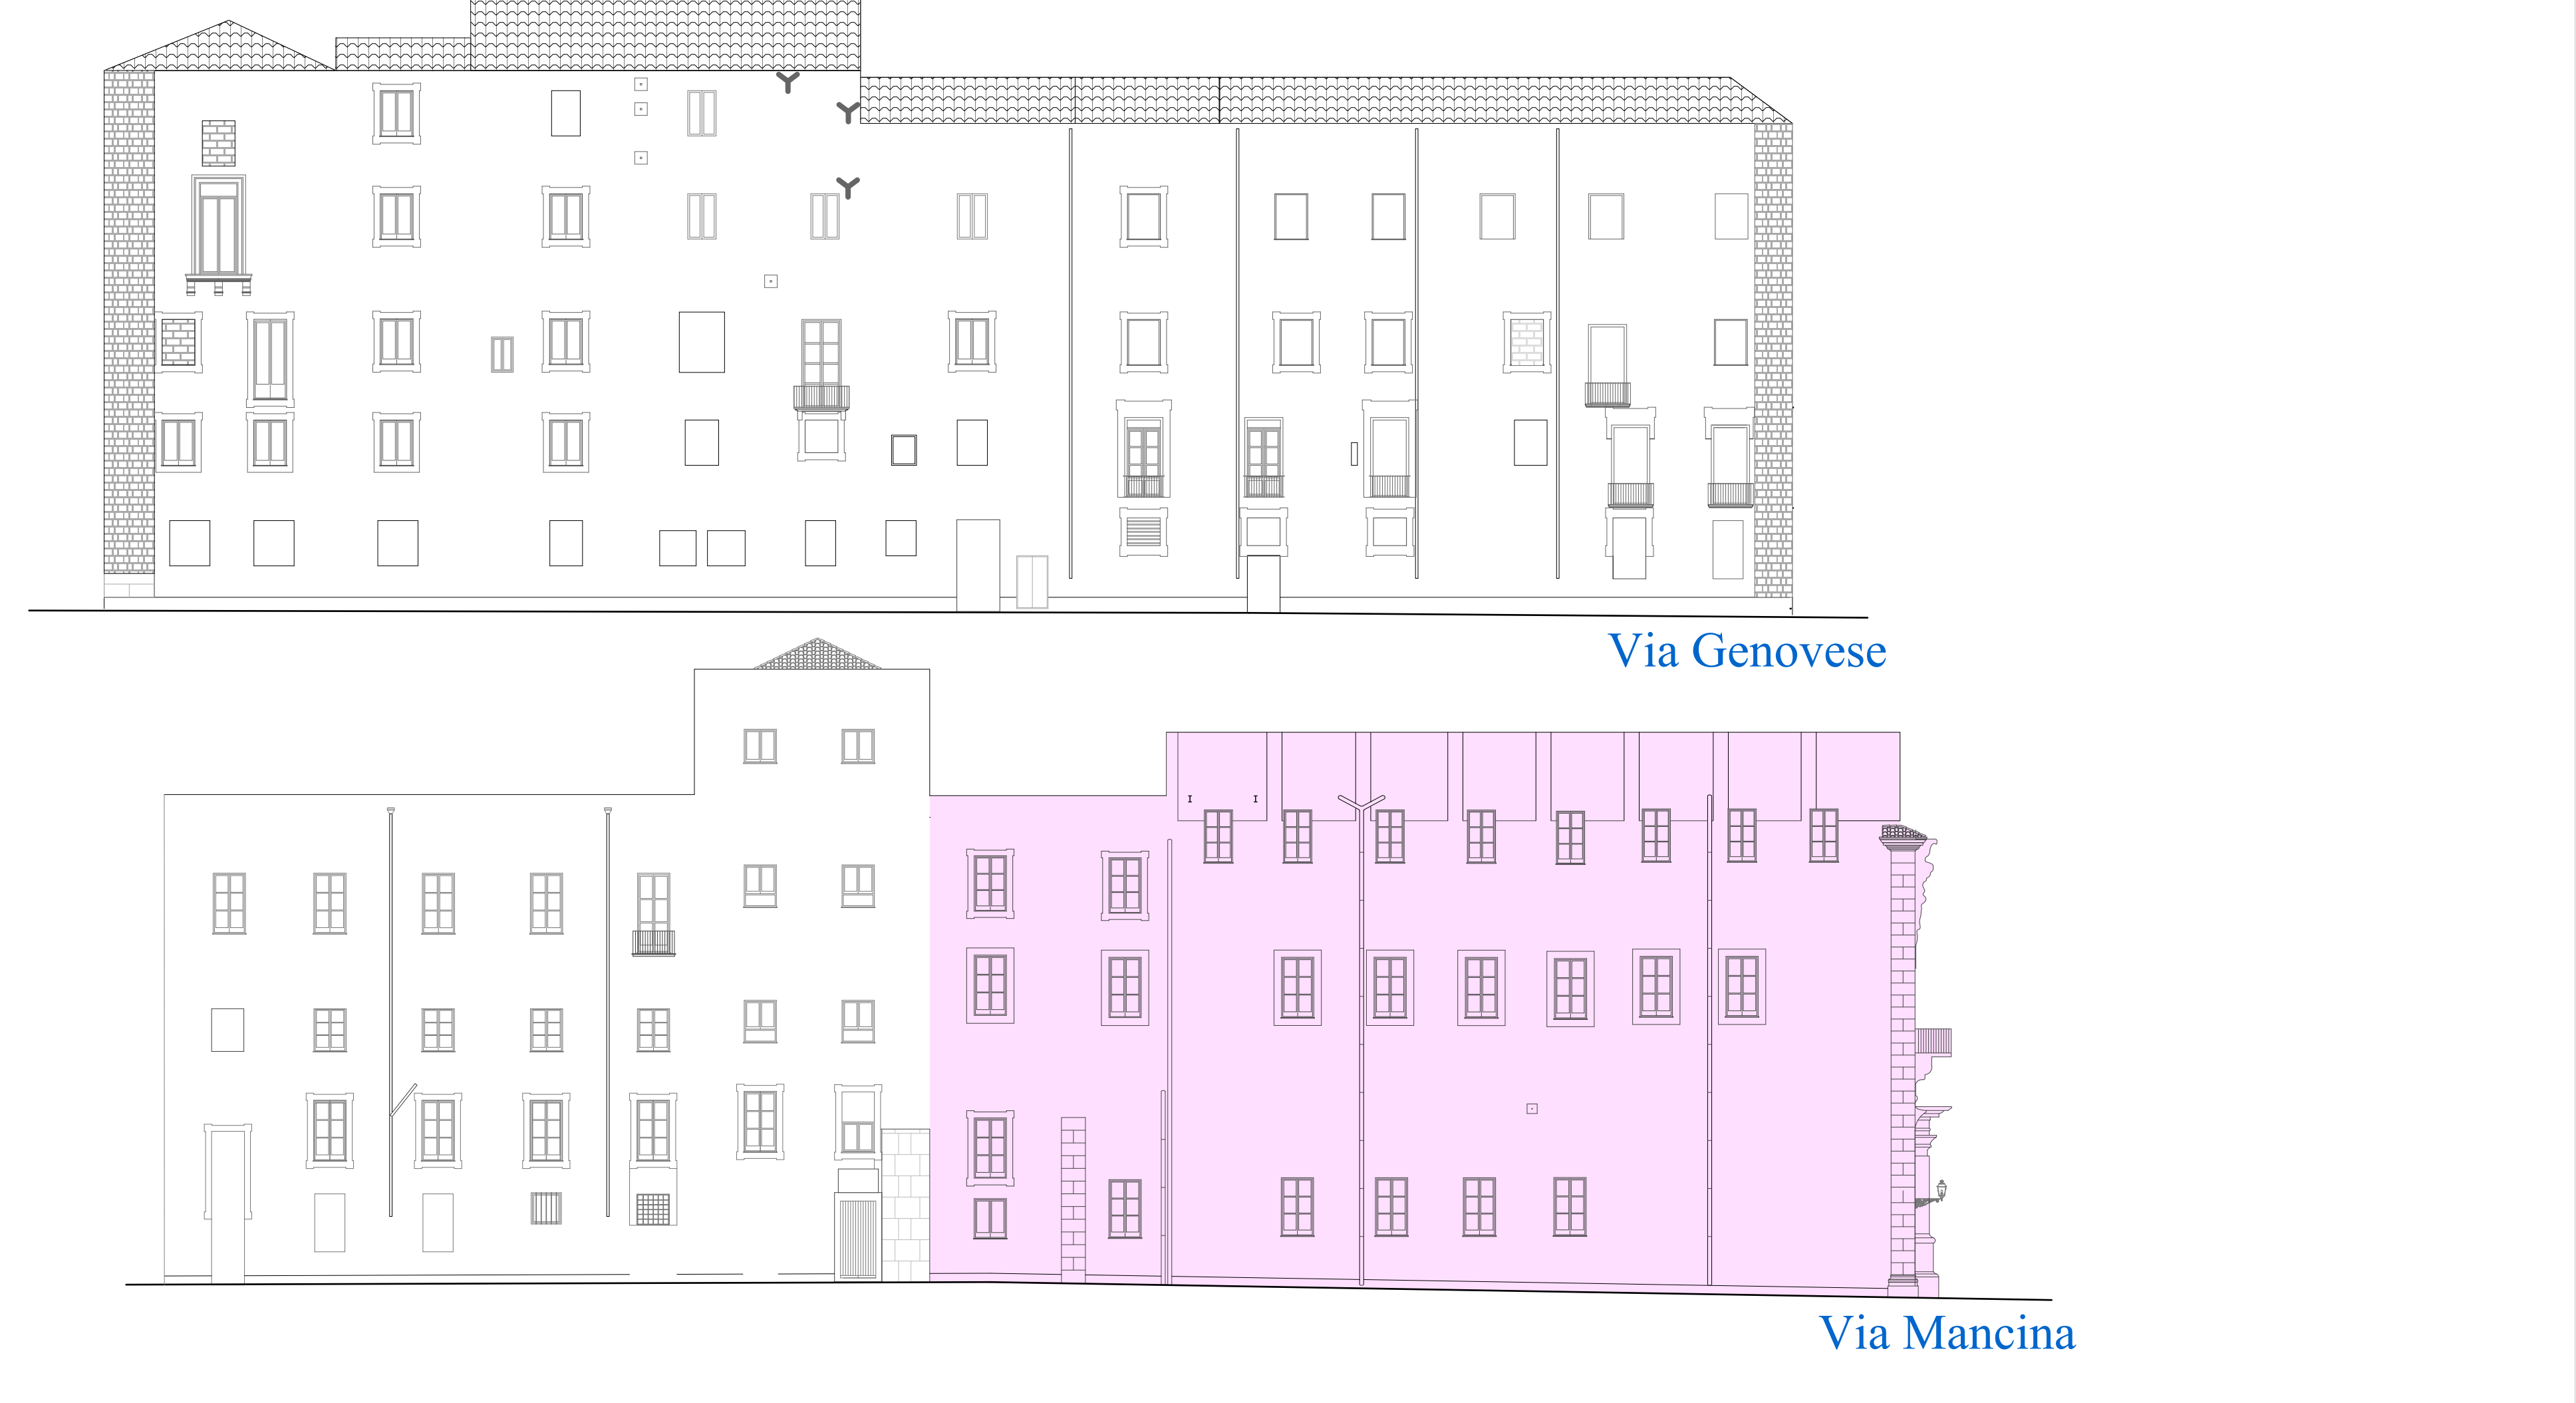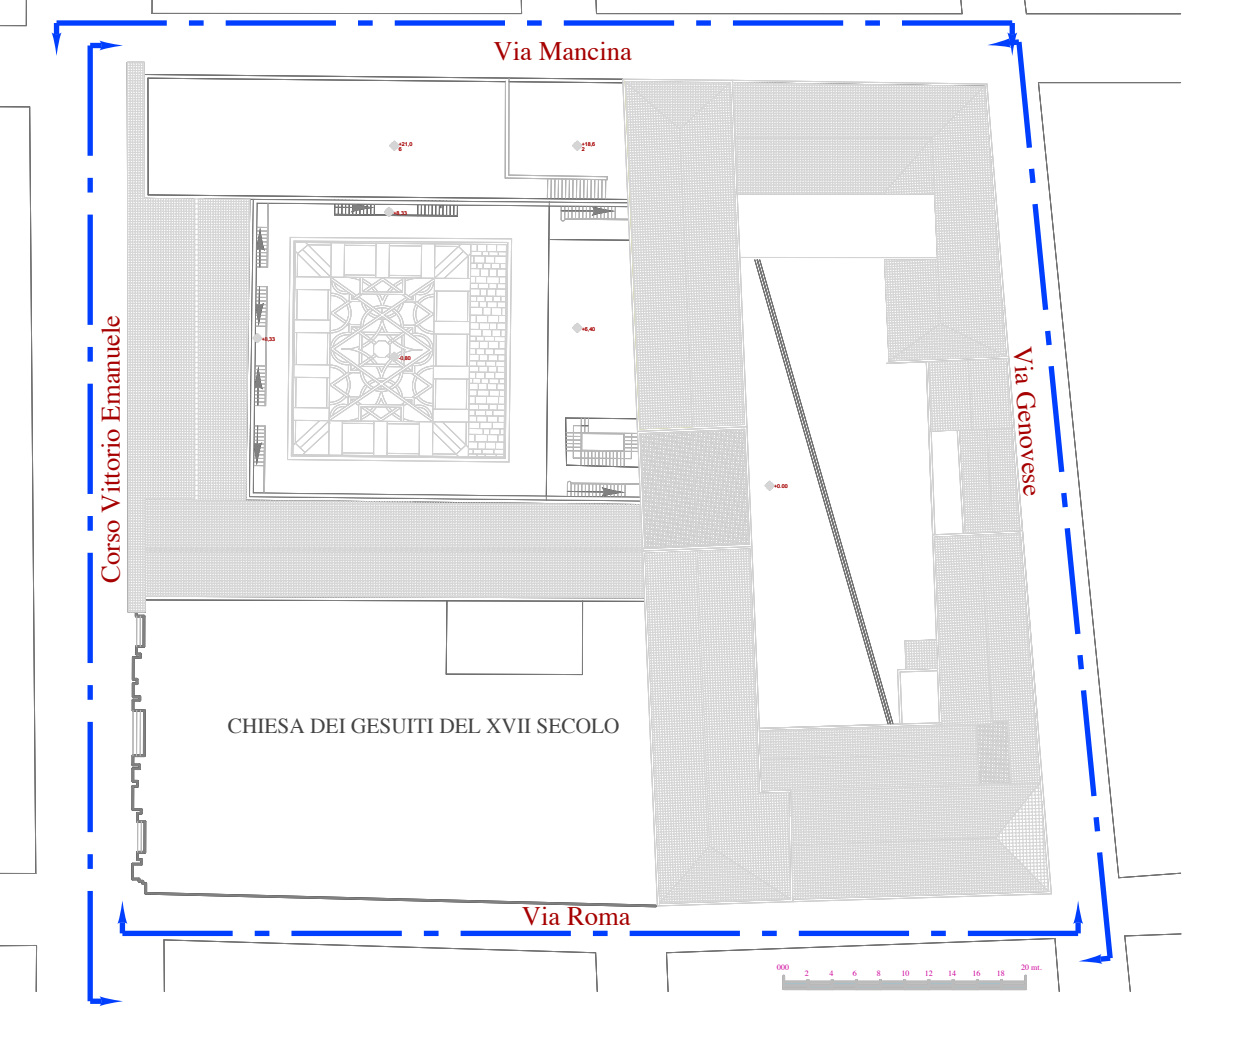





**PROVINCIA REGIONALE DI TRAPANI**

**PROGETTO PER I LAVORI DI COMPLETAMENTO DEL PADIGLIONE DI VIA MANCINA DEL LICEO CLASSICO L. XIOMENES EX COLLEGGIO DEI GESUITI**  
**PROGETTO DEFINITIVO**

**INQUADRAMENTO TERRITORIALE E RILIEVO ARCHITETTONICO**  
 Pianta e prospetti d'insieme

**PROGETTO** Scale: Formato: A3, Edito: B3  
 variazioni: A/1, b3, A/0

|            |                     |      |      |      |                      |
|------------|---------------------|------|------|------|----------------------|
| DATA       | PROGETTO DEFINITIVO | D.R. | D.G. | C.B. | PRE. ARCHITETTO      |
| MARZO 2015 |                     |      |      |      | B. ITS (A-Power Cad) |

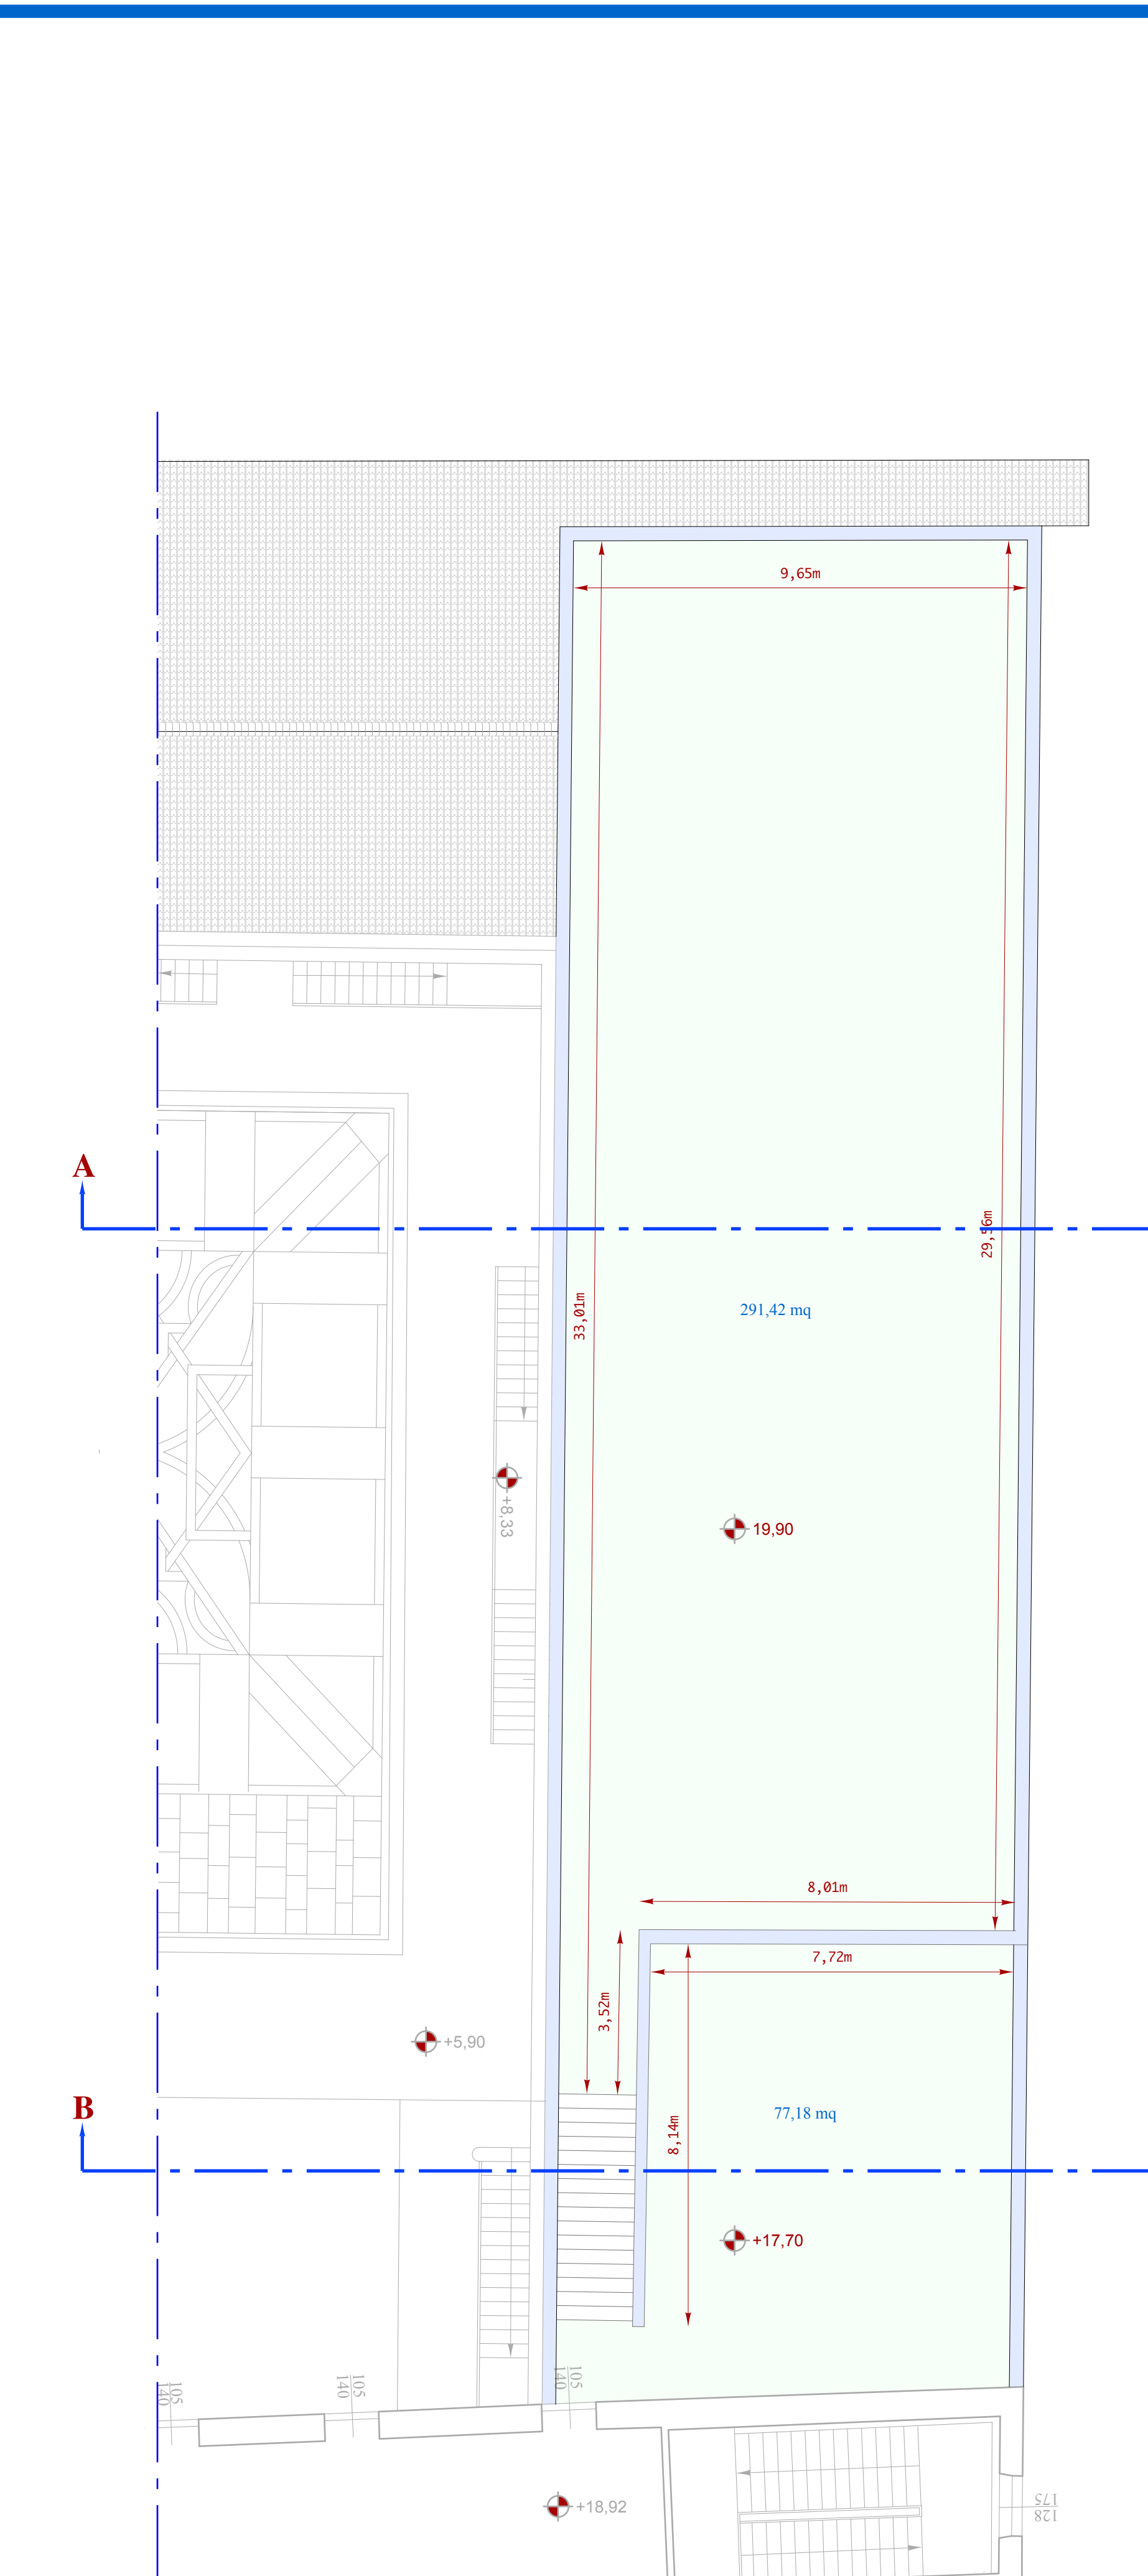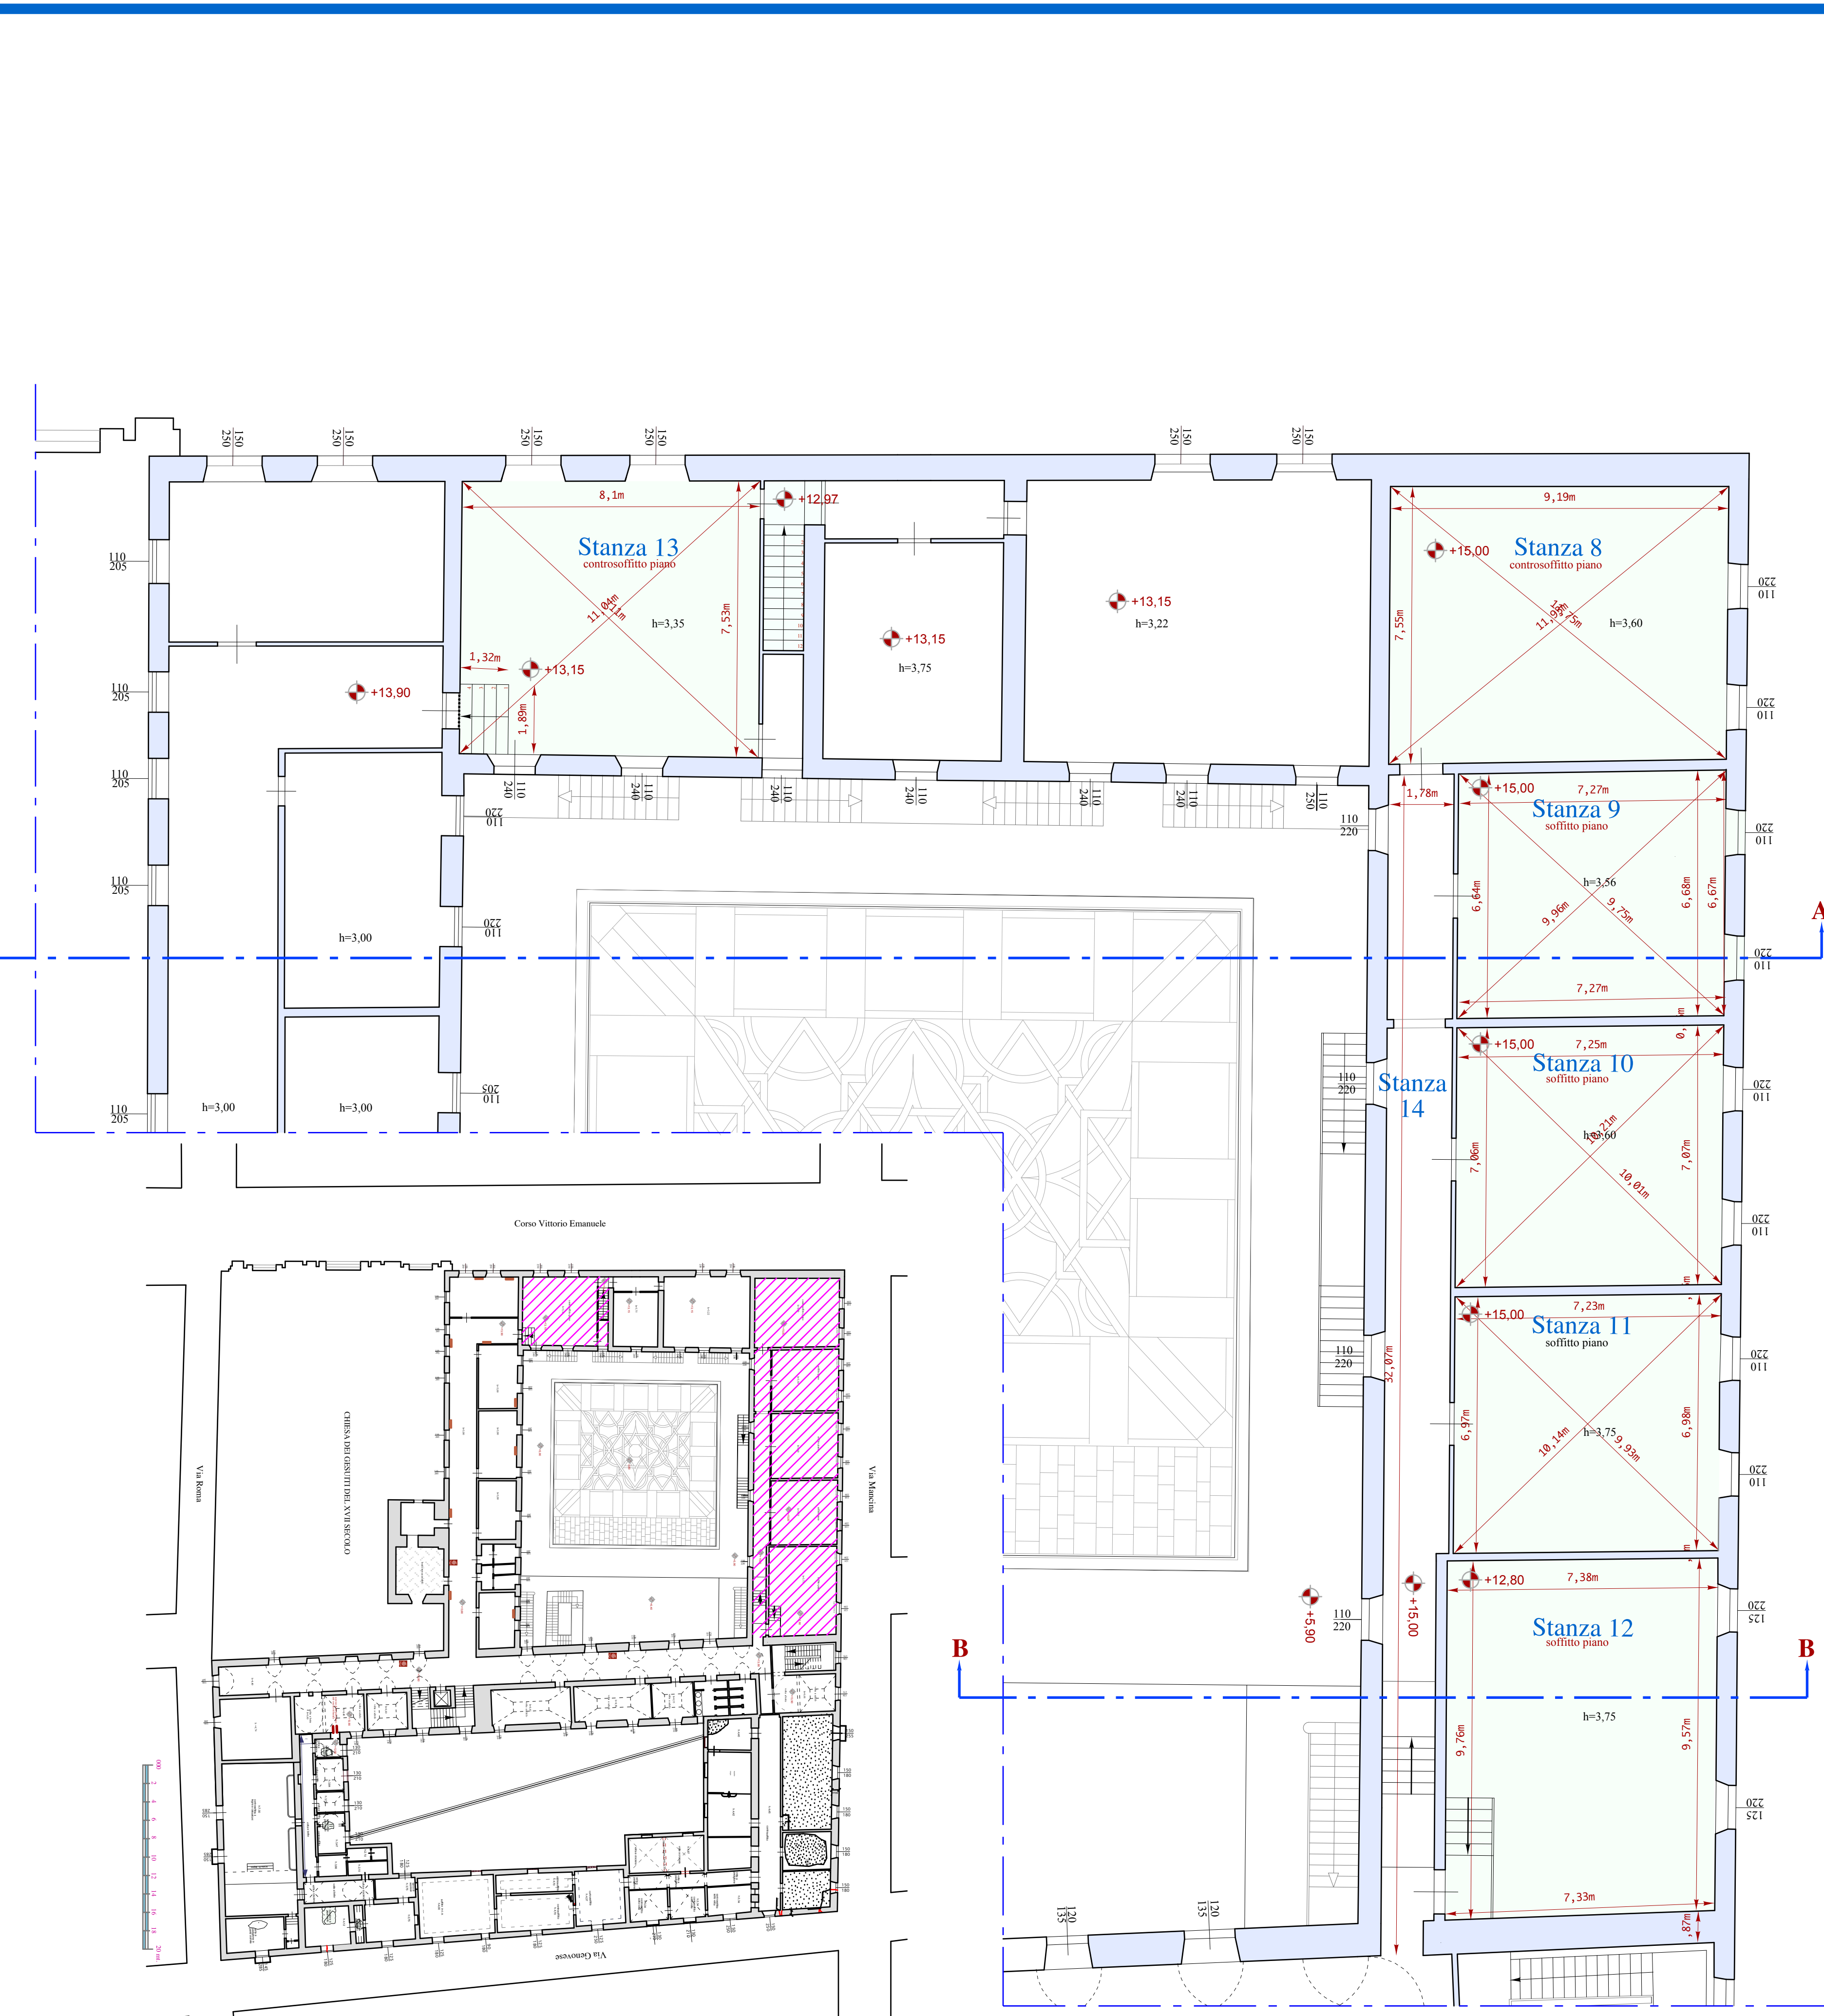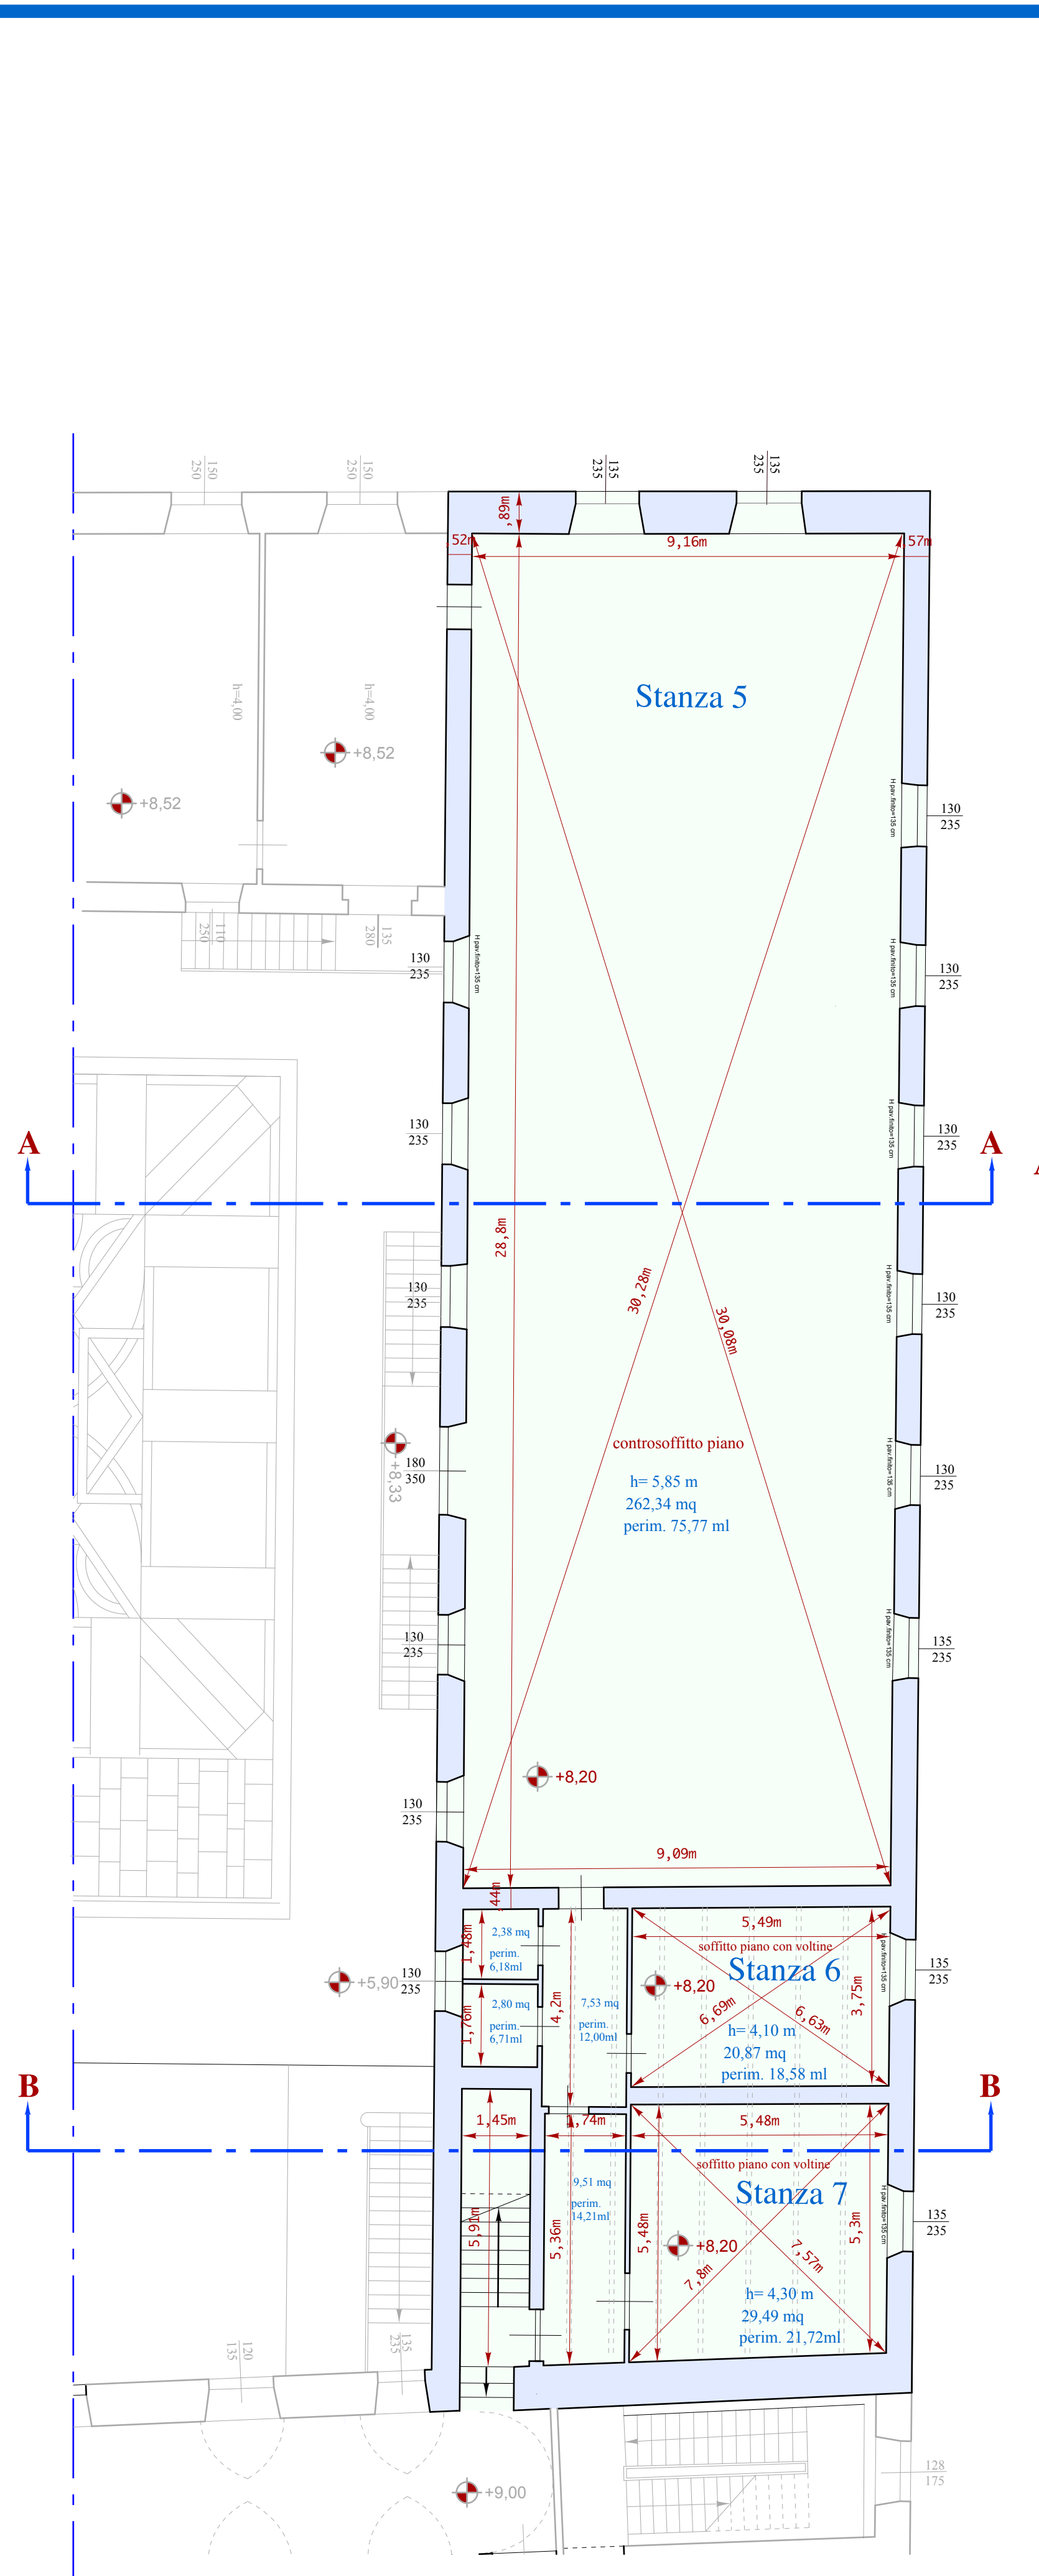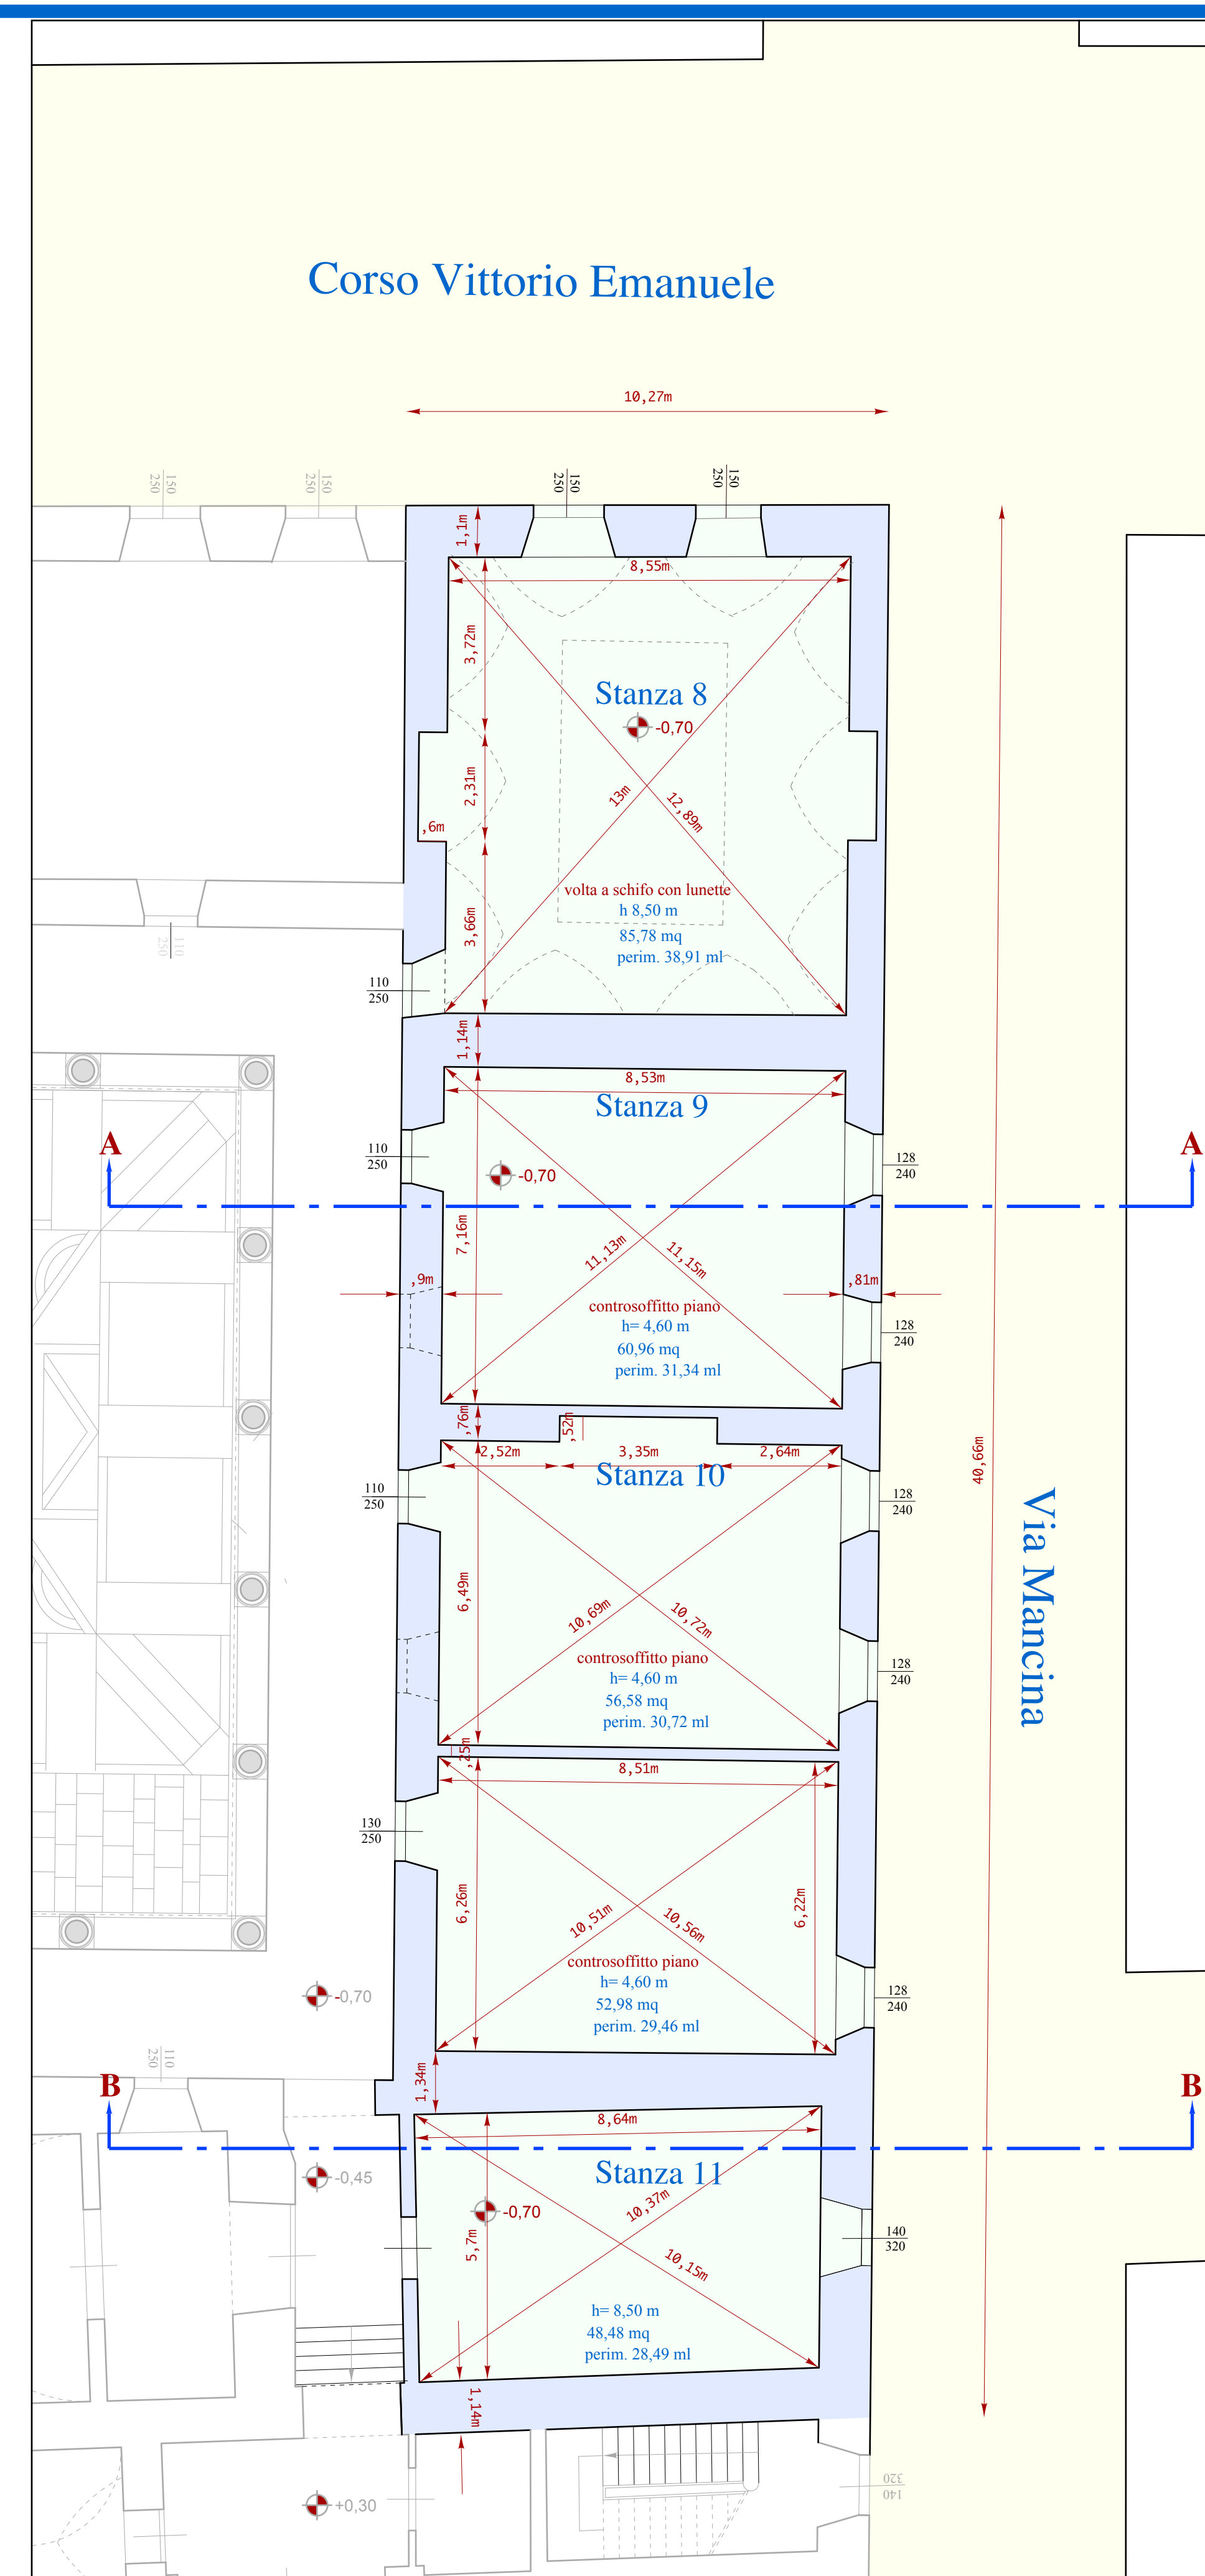



**PROVINCIA REGIONALE DI TRAPANI**



**PROGETTO PER I LAVORI DI COMPLETAMENTO DEL PADIGLIONE  
DI VIA MANCINA DEL LICEO CLASSICO L. XIMENES EX COLLEGIO DEI GESUITI**

**PROGETTO DEFINITIVO**

|  |   |  |   |
|--|---|--|---|
| <p><b>Well Tech Engineering s.r.l.</b><br/>         C. VERDI 10/A 91016<br/>         Via Roma 41 - 91012 Trapani<br/>         Tel. 0923 241734 - Fax 0923 224669<br/>         Zona Industriale 4° Strada - 91018 Agrigento<br/>         Tel. 0922 441126 - Fax 0922 441127<br/>         E-mail: info@welltech.it</p> | <p><b>Il Progetto</b><br/>         Dott. Arch. Calogero Bolognino<br/>         iscritto al n° 99 dell'Albo degli<br/>         architetti della provincia di Trapani</p> | <p>Aspetti onorari:<br/>         Ing. Salvatore Lombardo<br/>         Gruppo di lavoro:<br/>         Arch. Domenico Brunocelli<br/>         Geom. Domenico Giganti</p> |   |
| <p><b>INQUADRAMENTO NORMATIVO E<br/>RILIEVO ARCHITETTONICO</b><br/>         Pianta stato di fatto quote</p>  |   |  |   |
| <p>PROGETTO<br/> <b>B W T 0 1 7 5 c</b>    Scala Formato: <b>A1 b4 A 0</b><br/>         varie    A/1    b4    A 0</p>  |   |  |   |
| <p>REVISIONI</p>   | <p>DATA</p>   | <p>DESCRIZIONE</p>   | <p>DIS.    CONTR.    APPR.    FILE ARCHIVIO</p>     |
| <p>A 0</p>   | <p>MARZO 2015</p>   | <p>PROGETTO DEFINITIVO</p>   | <p>D.B.    D.G.    C.B.    B 175 b4-Power Cadd.</p> |


Elaborato negli uffici della **Well Tech Engineering s.r.l.** Agrigento  
 S. 109 via Maniccia, 127 Tel. 0922 441126 Fax 0922 441127 E-mail: info@welltech.it



PROSPETTO VIA MANCINA R=1.200



PROSPETTO CORSO VITTORIO EMANUELE R 1.200

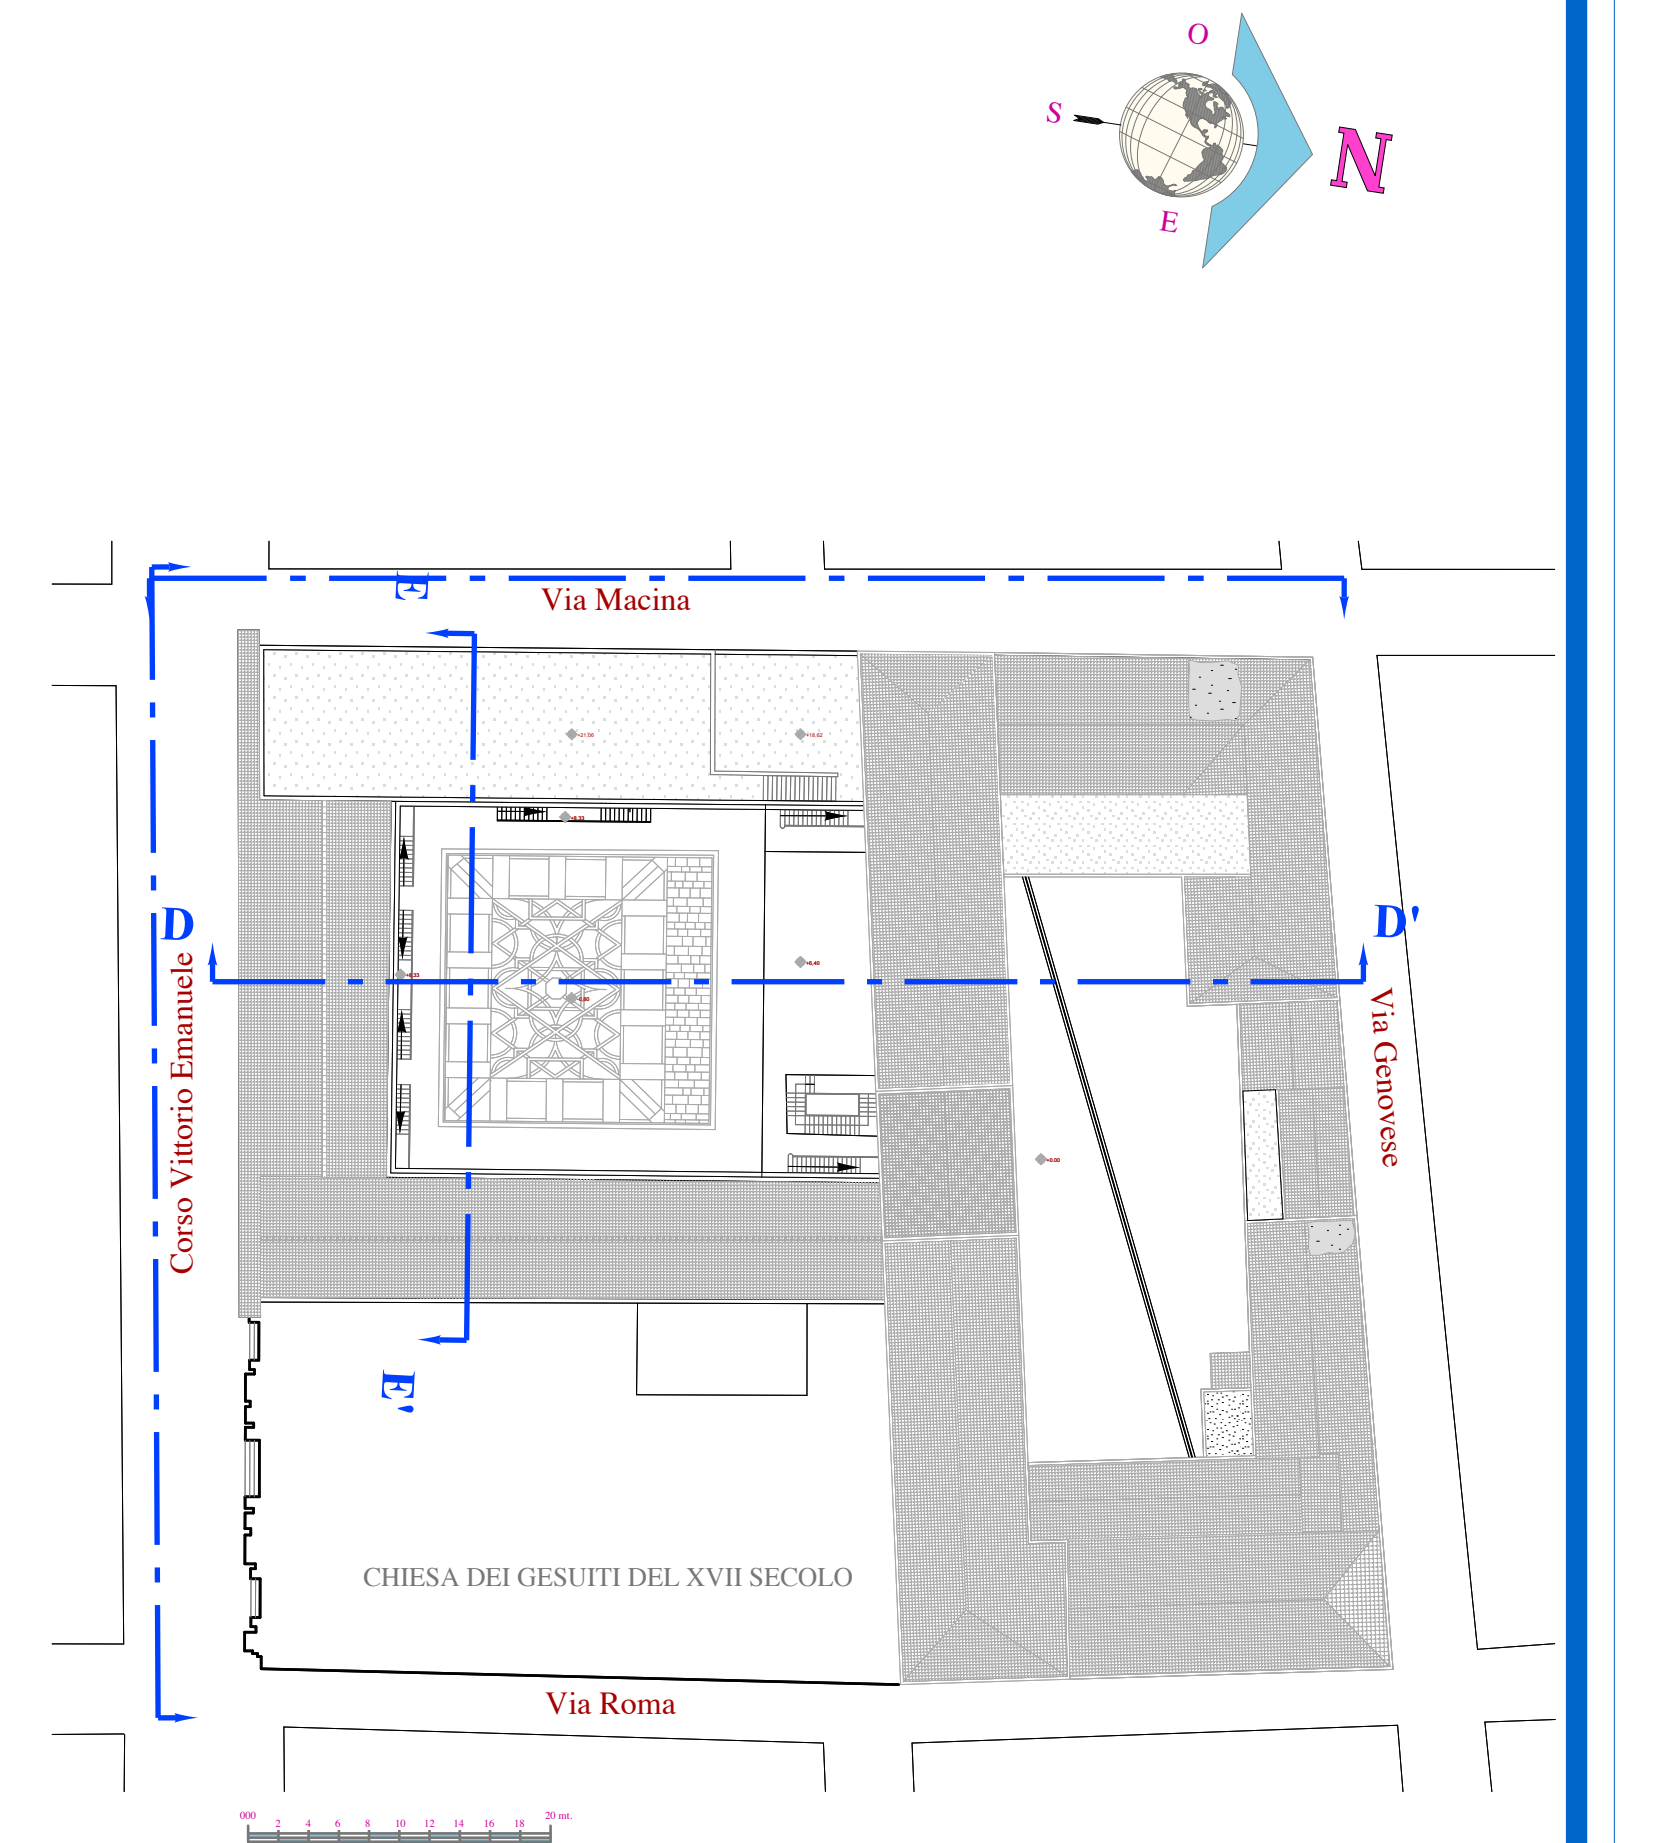

SEZIONE D-D' R 1.200



SEZIONE E-E' R 1.200

**PROVINCIA REGIONALE DI TRAPANI**

**PROGETTO PER I LAVORI DI COMPLETAMENTO DEL PADIGLIONE  
DI VIA MANCINA DEL LICEO CLASSICO L. XIMENES EX COLLEGIO DEI GESUITI**

**PROGETTO DEFINITIVO**

|  |            |   |             |  |               |                     |
|--|------------|---|-------------|--|---------------|---------------------|
| <b>Wall Tech Engineering s.r.l.</b><br>Via D'Adda n. 1 - 91022 Trapani<br>Tel. 0923 261784 - Fax 0923 254486<br>Zona industriale n°139 - 91030 Agrigento<br>Tel. 0922 441226 - Fax 0922 441227<br>E-mail: info@walltech.it |            | <b>Il Progettista</b><br>Dott. Arch. Calisto Tanzi<br>iscritto al C.A.A. n° 1044/1984<br>architetto e ingegnere |             | Aspetti strutturali:<br>Ing. Salvatore Lombardo<br>Gruppo di lavoro:<br>Arch. Domenico Brucoleri<br>Geom. Domenico Giganti |               |                     |
| <b>INQUADRAMENTO LEGISLATIVO E<br/>RILEVAMENTO ARCHITETTONICO</b><br>Prospetti e sezioni   |            |   |             |  |               |                     |
| PROGETTO<br><b>B W T 0 1 7 5 c</b>   |            | Scala Formato<br>varie A/1 <b>b5 A 0</b>  |             | Il Responsabile del Procedimento<br>Arch. Ambrogio Gandolfo  |               |                     |
| REVISIONI  | DATA       | DESCRIZIONE   | DES. CONTR. | APPR.  | FILE ARCHIVIO |                     |
| A 0  | MARZO 2015 | PROGETTO DEFINITIVO   | D.B.        | D.G.   | C.B.          | B 175 16-Power CadL |

Elaborato negli uffici della **Wall Tech Engineering s.r.l.** 91030 Agrigento  
 83189 via industriale, 139 Tel. 0922/441226 Fax 0922/441227 E-mail: info@walltech.it