


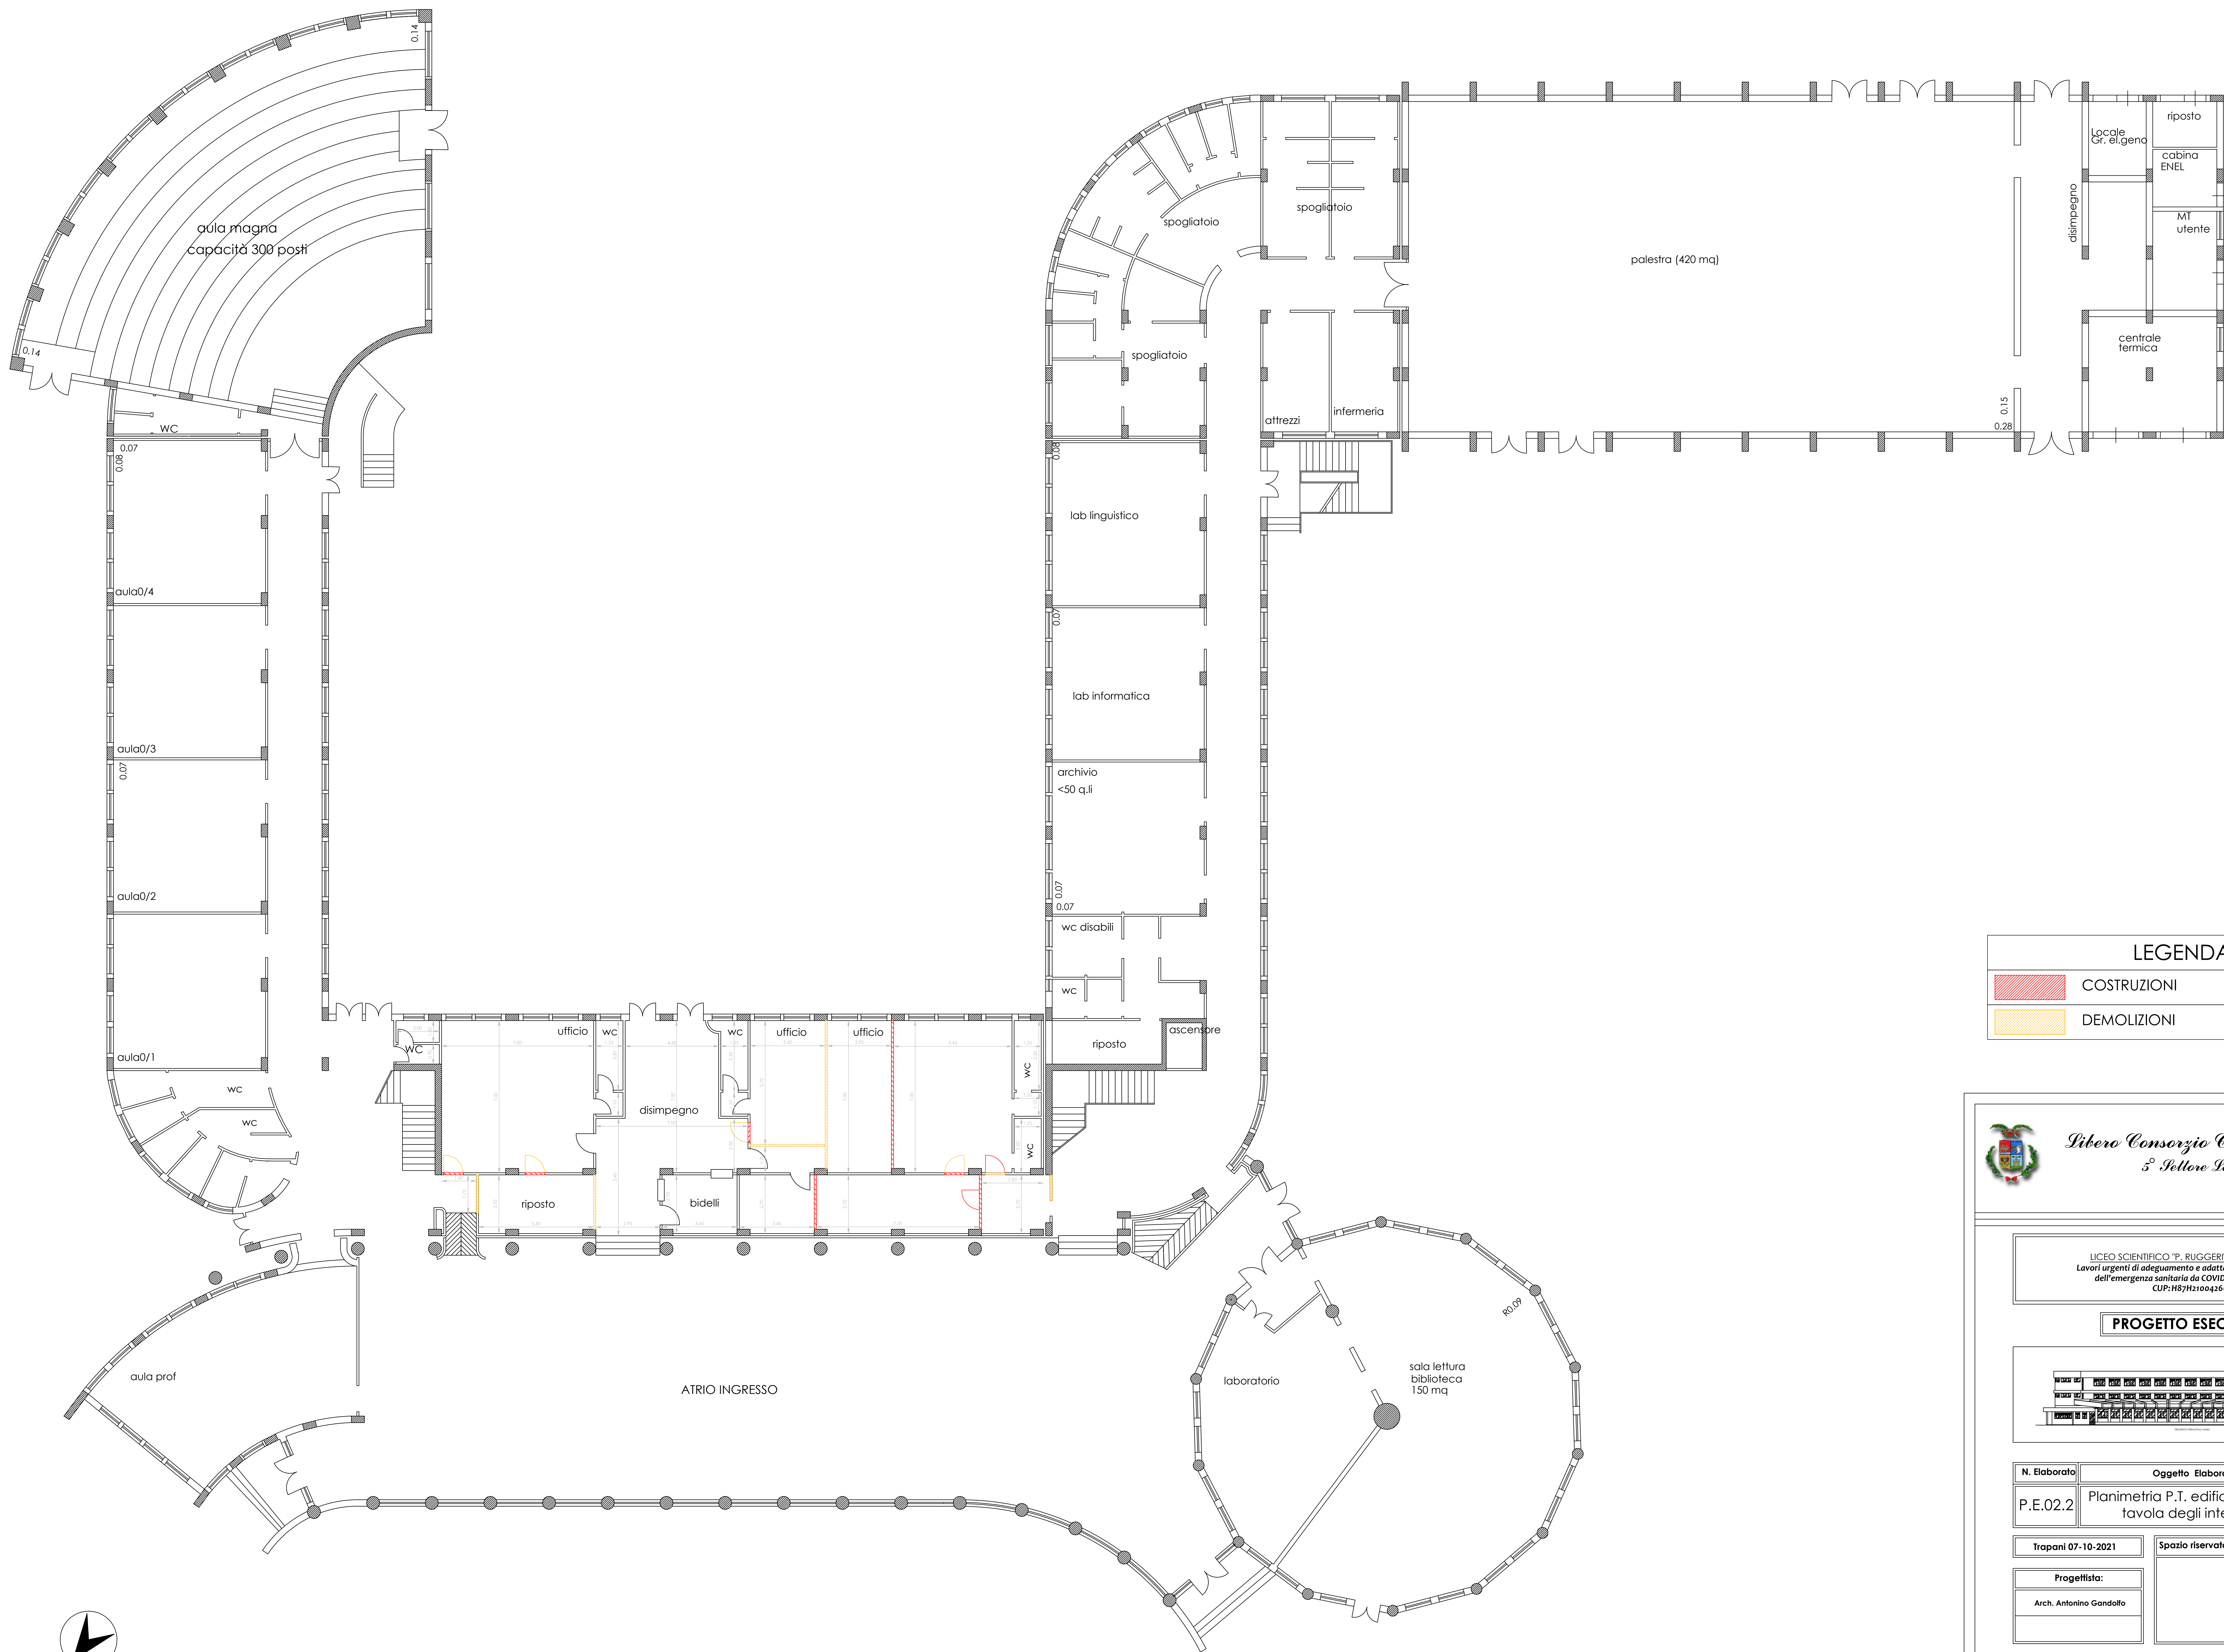

PIANTA PIANO TERRA


LEGENDA	
	COSTRUZIONI
	DEMOLIZIONI



Liberò Consorzio Comunale di Trapani
3° Settore Lavori Pubblici

LICEO SCIENTIFICO "P. RUGGERI" DI MARSALA (TP)
Lavori urgenti di adeguamento e adattamento in conseguenza
dell'emergenza sanitaria da COVID-19 - via G. Falcone
CUP: H87H21004260006

PROGETTO ESECUTIVO

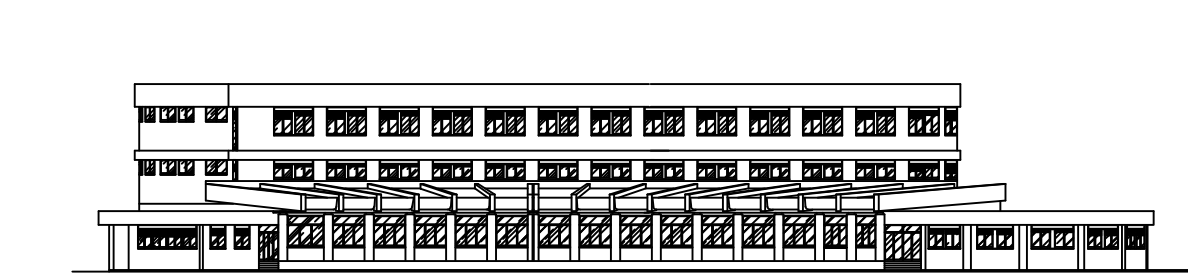

N. Elaborato	Oggetto Elaborato	Scala
P.E.02.2	Planimetria P.T. edificio centrale tavola degli interventi	1:100
Trapani 07-10-2021	Spazio riservato ai visti - pareri ed approvazione	
Progettista: Arch. Antonino Gandolfo		
Il Verificatore		
Il Responsabile del Procedimento Geom. Antonino Fontana		