


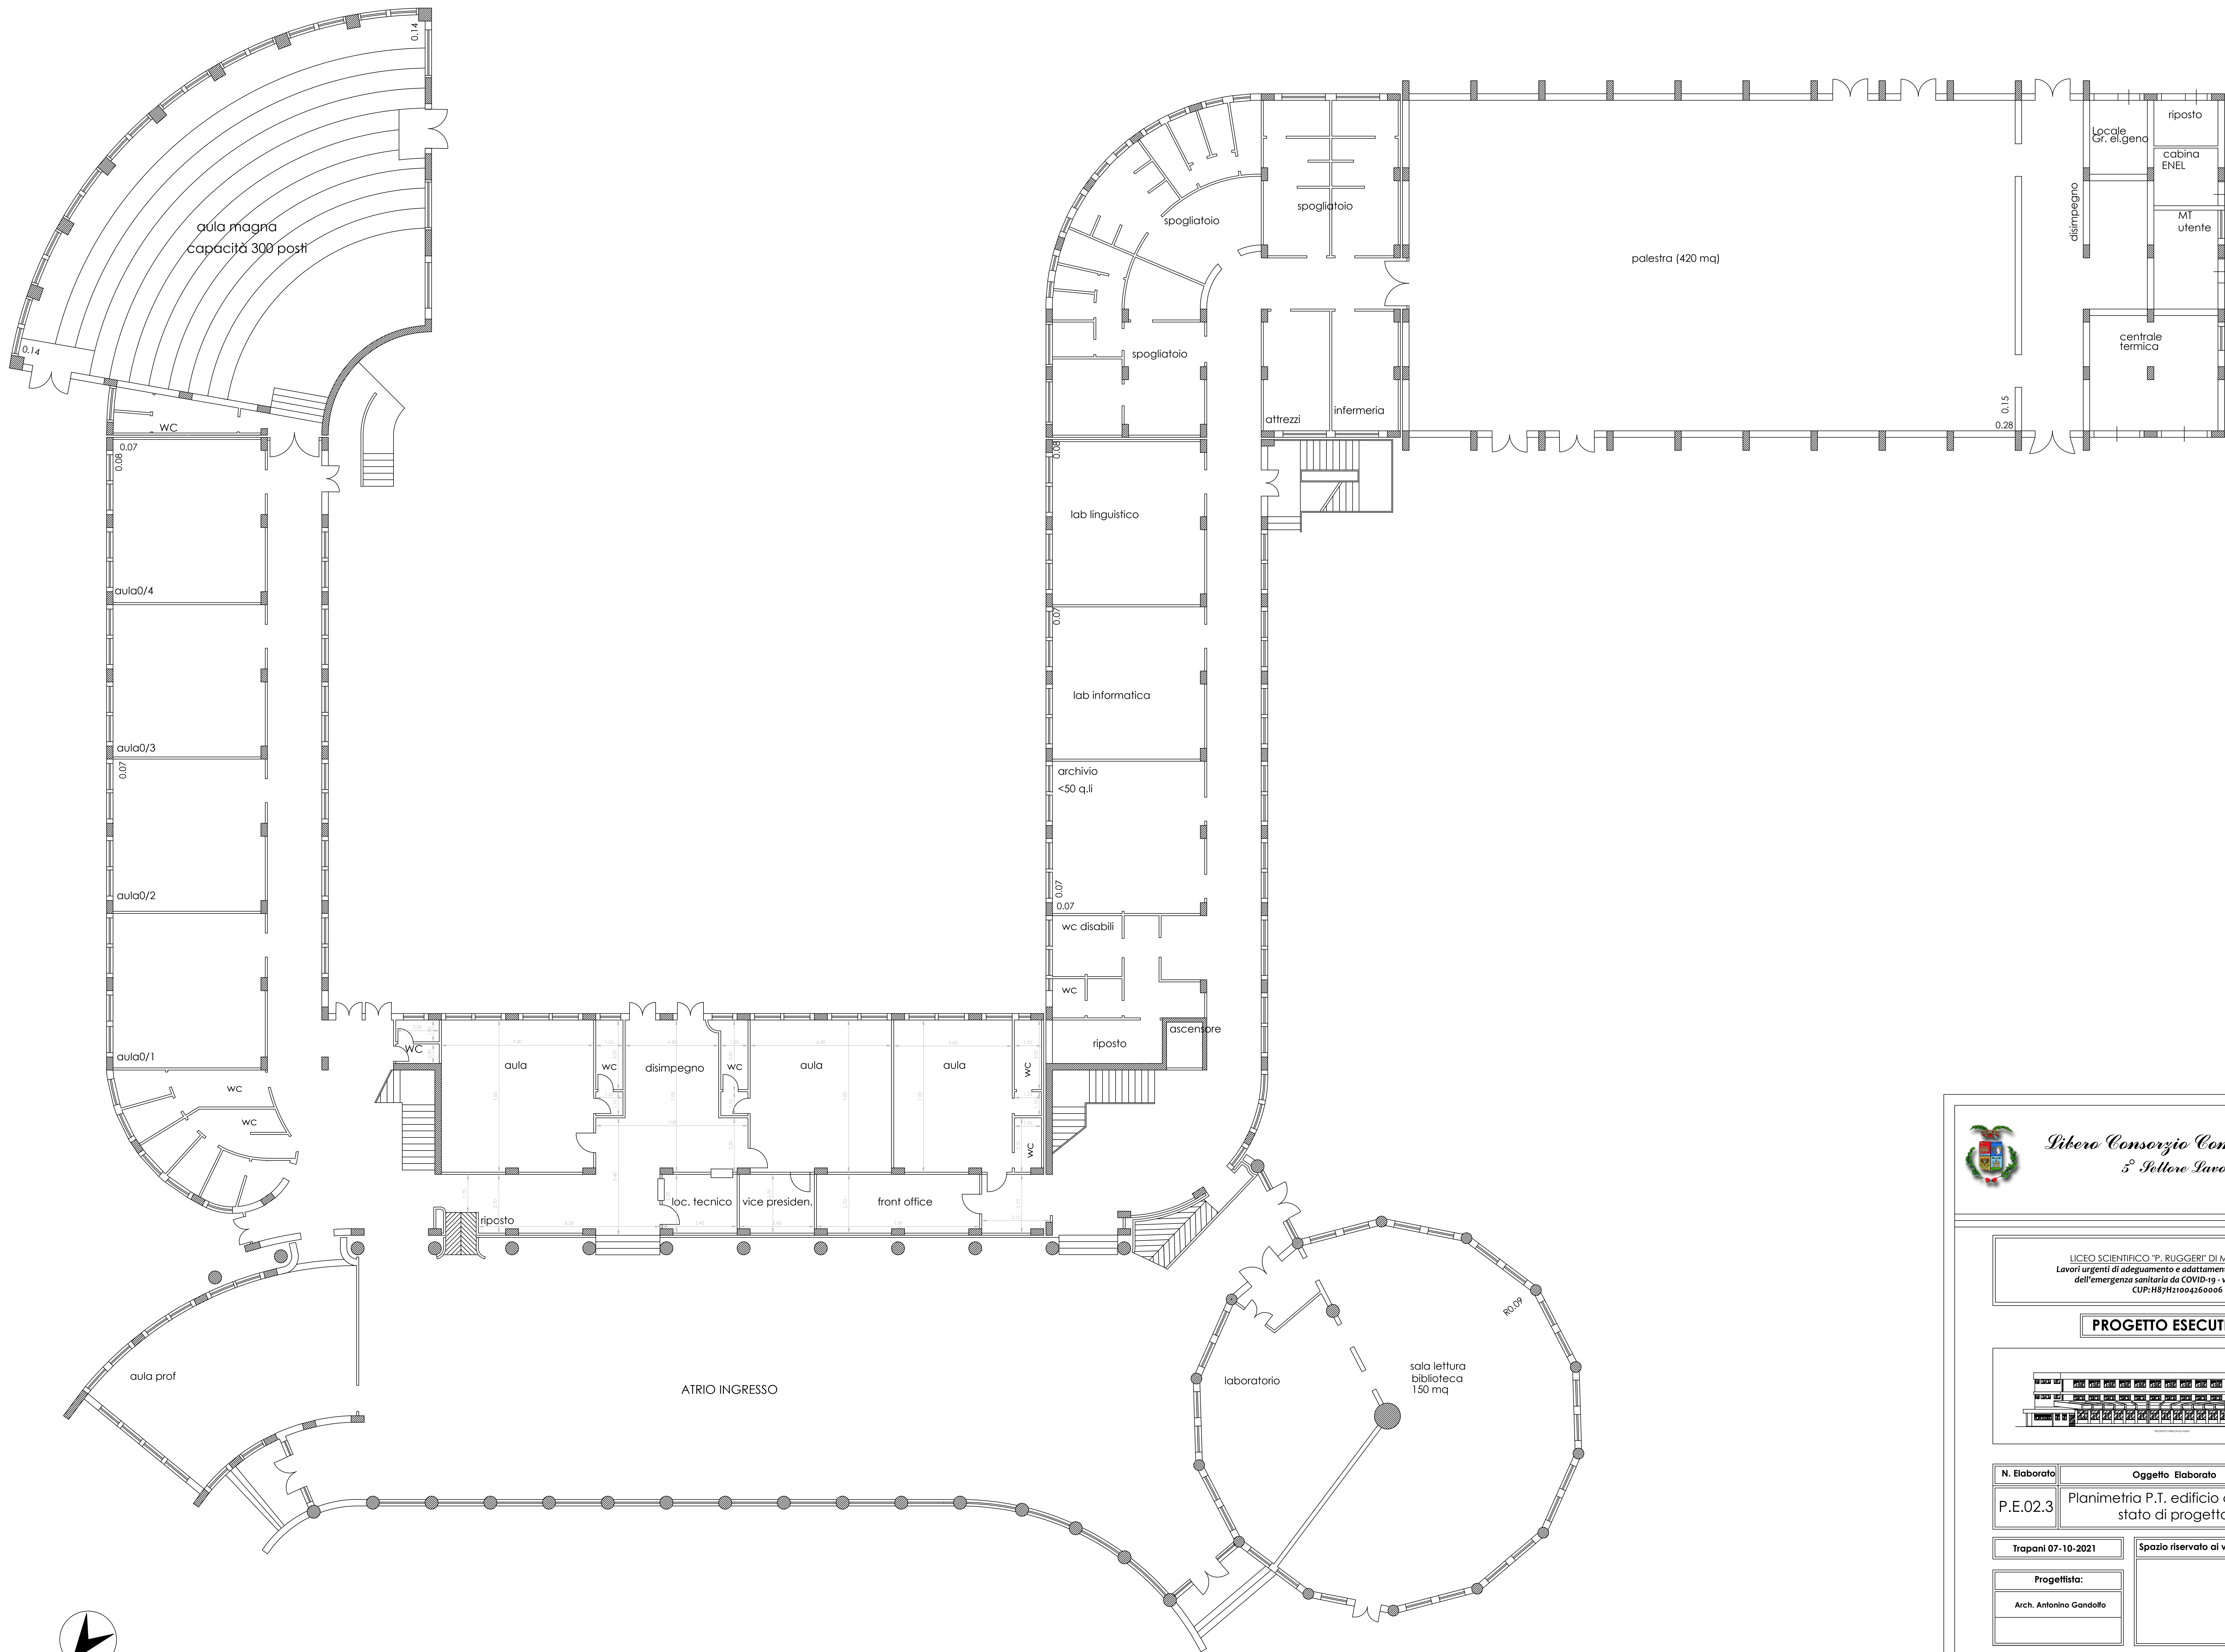


PIANTA PIANO TERRA



Libero Consorzio Comunale di Trapani
5° Settore Lavori Pubblici

LICEO SCIENTIFICO "P. RUGGERI" DI MARSALA (TP)
Lavori urgenti di adeguamento e adattamento in conseguenza
dell'emergenza sanitaria da COVID-19 - via G. Falcone
CUP: H87H1004260006

PROGETTO ESECUTIVO

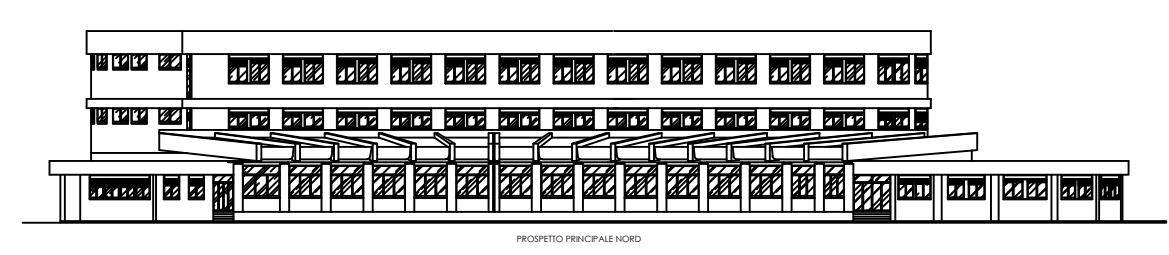

N. Elaborato	Oggetto Elaborato	Scala
P.E.02.3	Planimetria P.T. edificio centrale stato di progetto	1:100

Trapani 07-10-2021	Spazio riservato ai visti - pareri ed approvazione
--------------------	--

Progettista:	
Arch. Antonino Gandolfo	

Il Verificatore
Geom. Antonino Fontana