



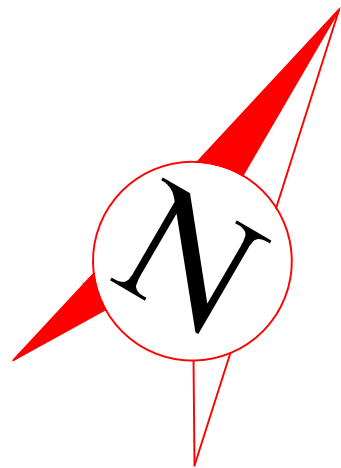

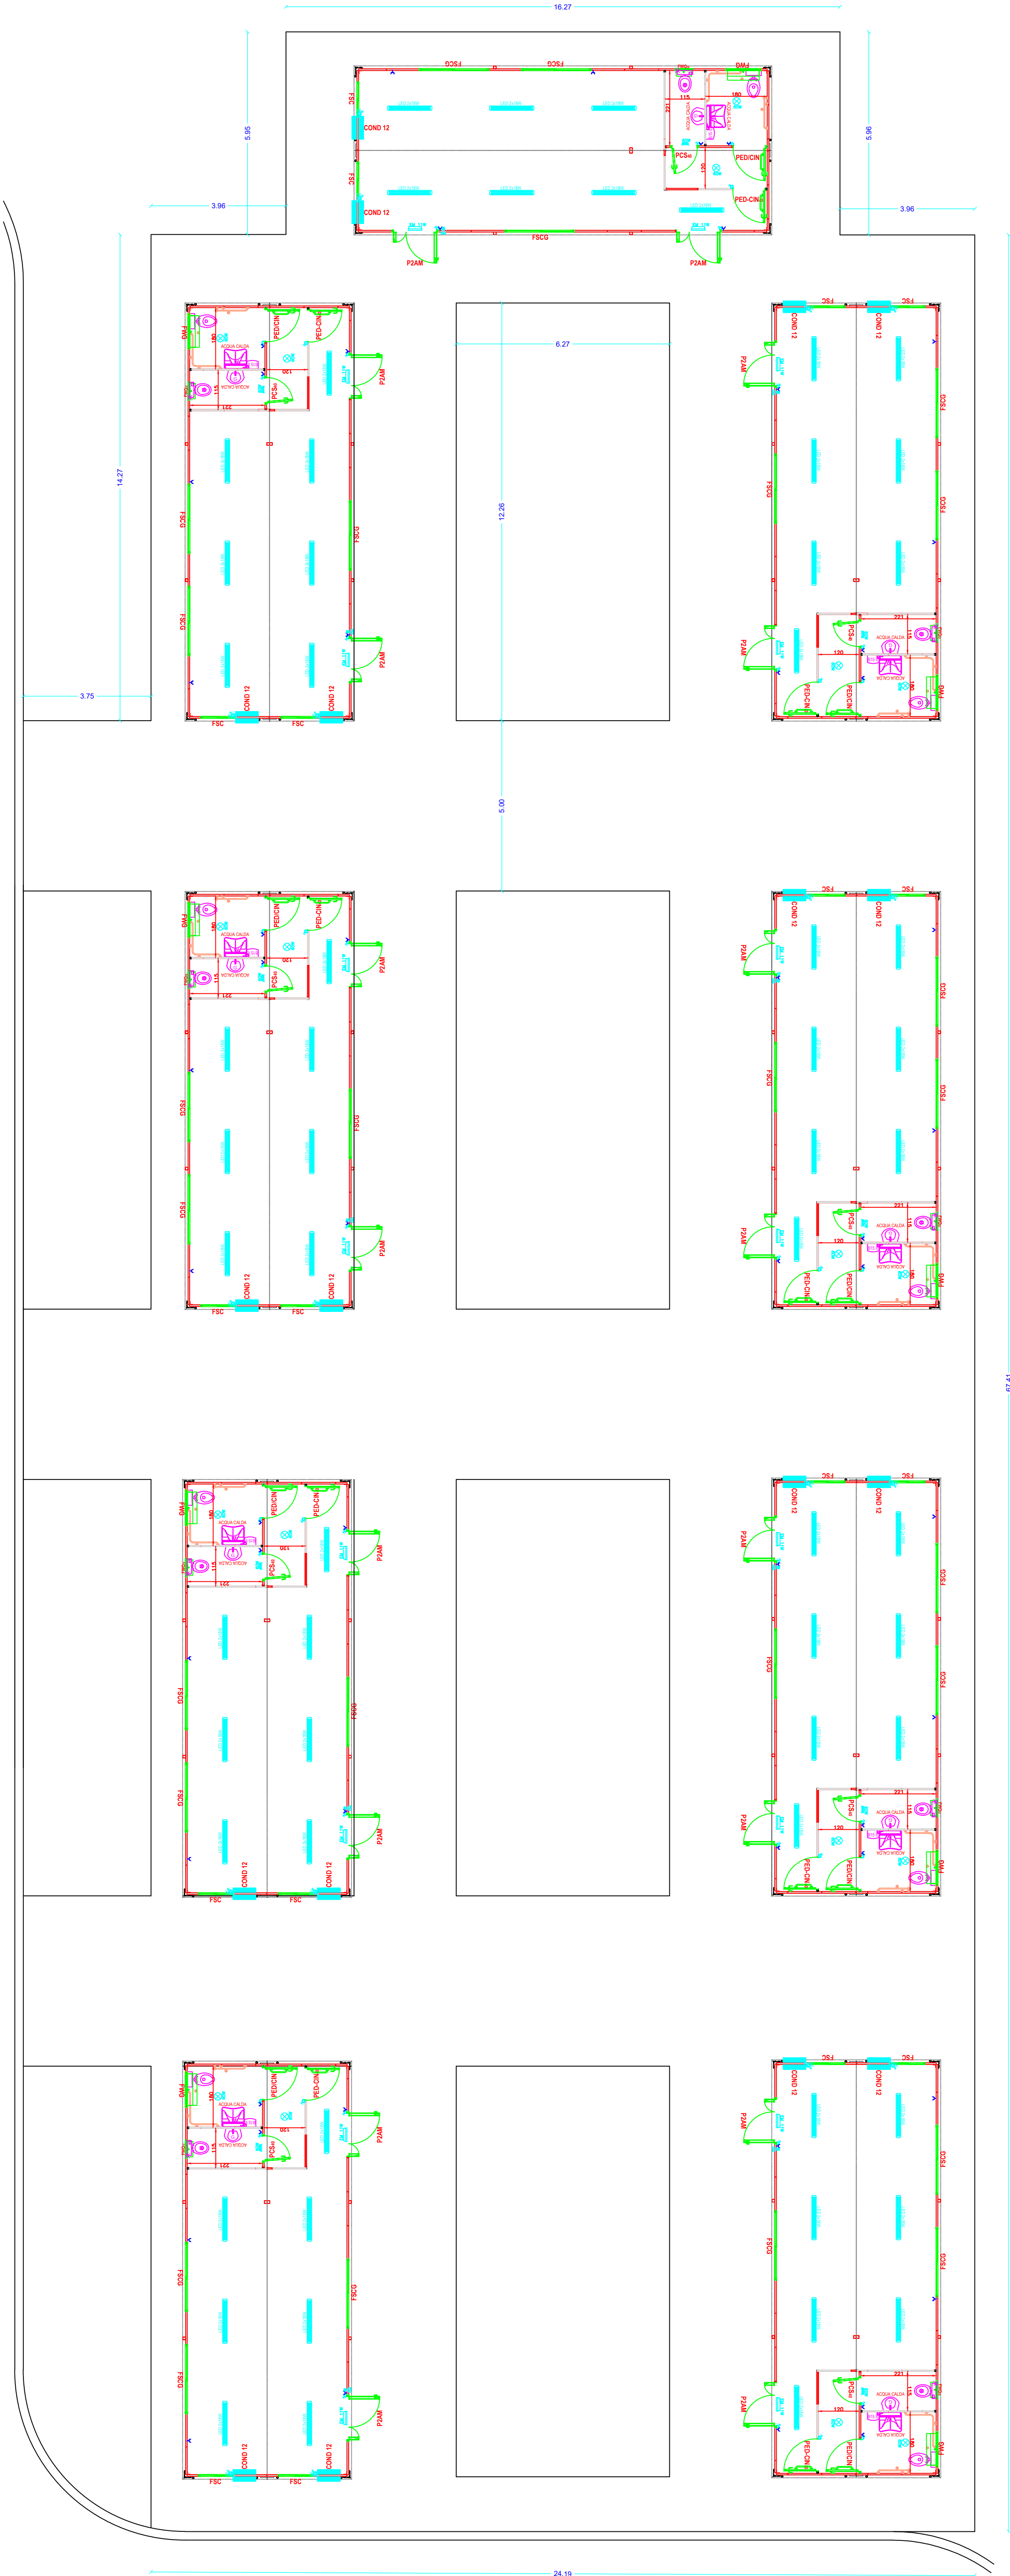

Libero Consorzio Comunale di Trapani

Sellere - Gestione e Coordinamento Servizi Tecnici e Pubblica Istruzione

Servizio - Ufficio Tecnico Edilizia, Gestione Beni Immobili Provinciali

Fornitura e Collocazione

di n. 13 moduli prefabbricati ad uso aule didattiche dim. cm. 527*1240*336 - H int. cm. 300

FORNITURA

N. Elaborato	Oggetto Elaborato	Scala
B 06	Pianta Moduli Prefabbricati ITIS Mazara del Vallo	1:100

Trapani 17/12/2021

Progettisti:

Geom. Giovanna Bertolino

Spazio riservato ai visti - pareri ed approvazione

Il Responsabile Unico del Procedimento

Arch. Antonino Massimo Gandolfo

Documento informatico sottoscritto con firma elettronica qualificata ai sensi dell'art. 1 lett. a) del decreto legislativo 7 marzo 2005, 82