


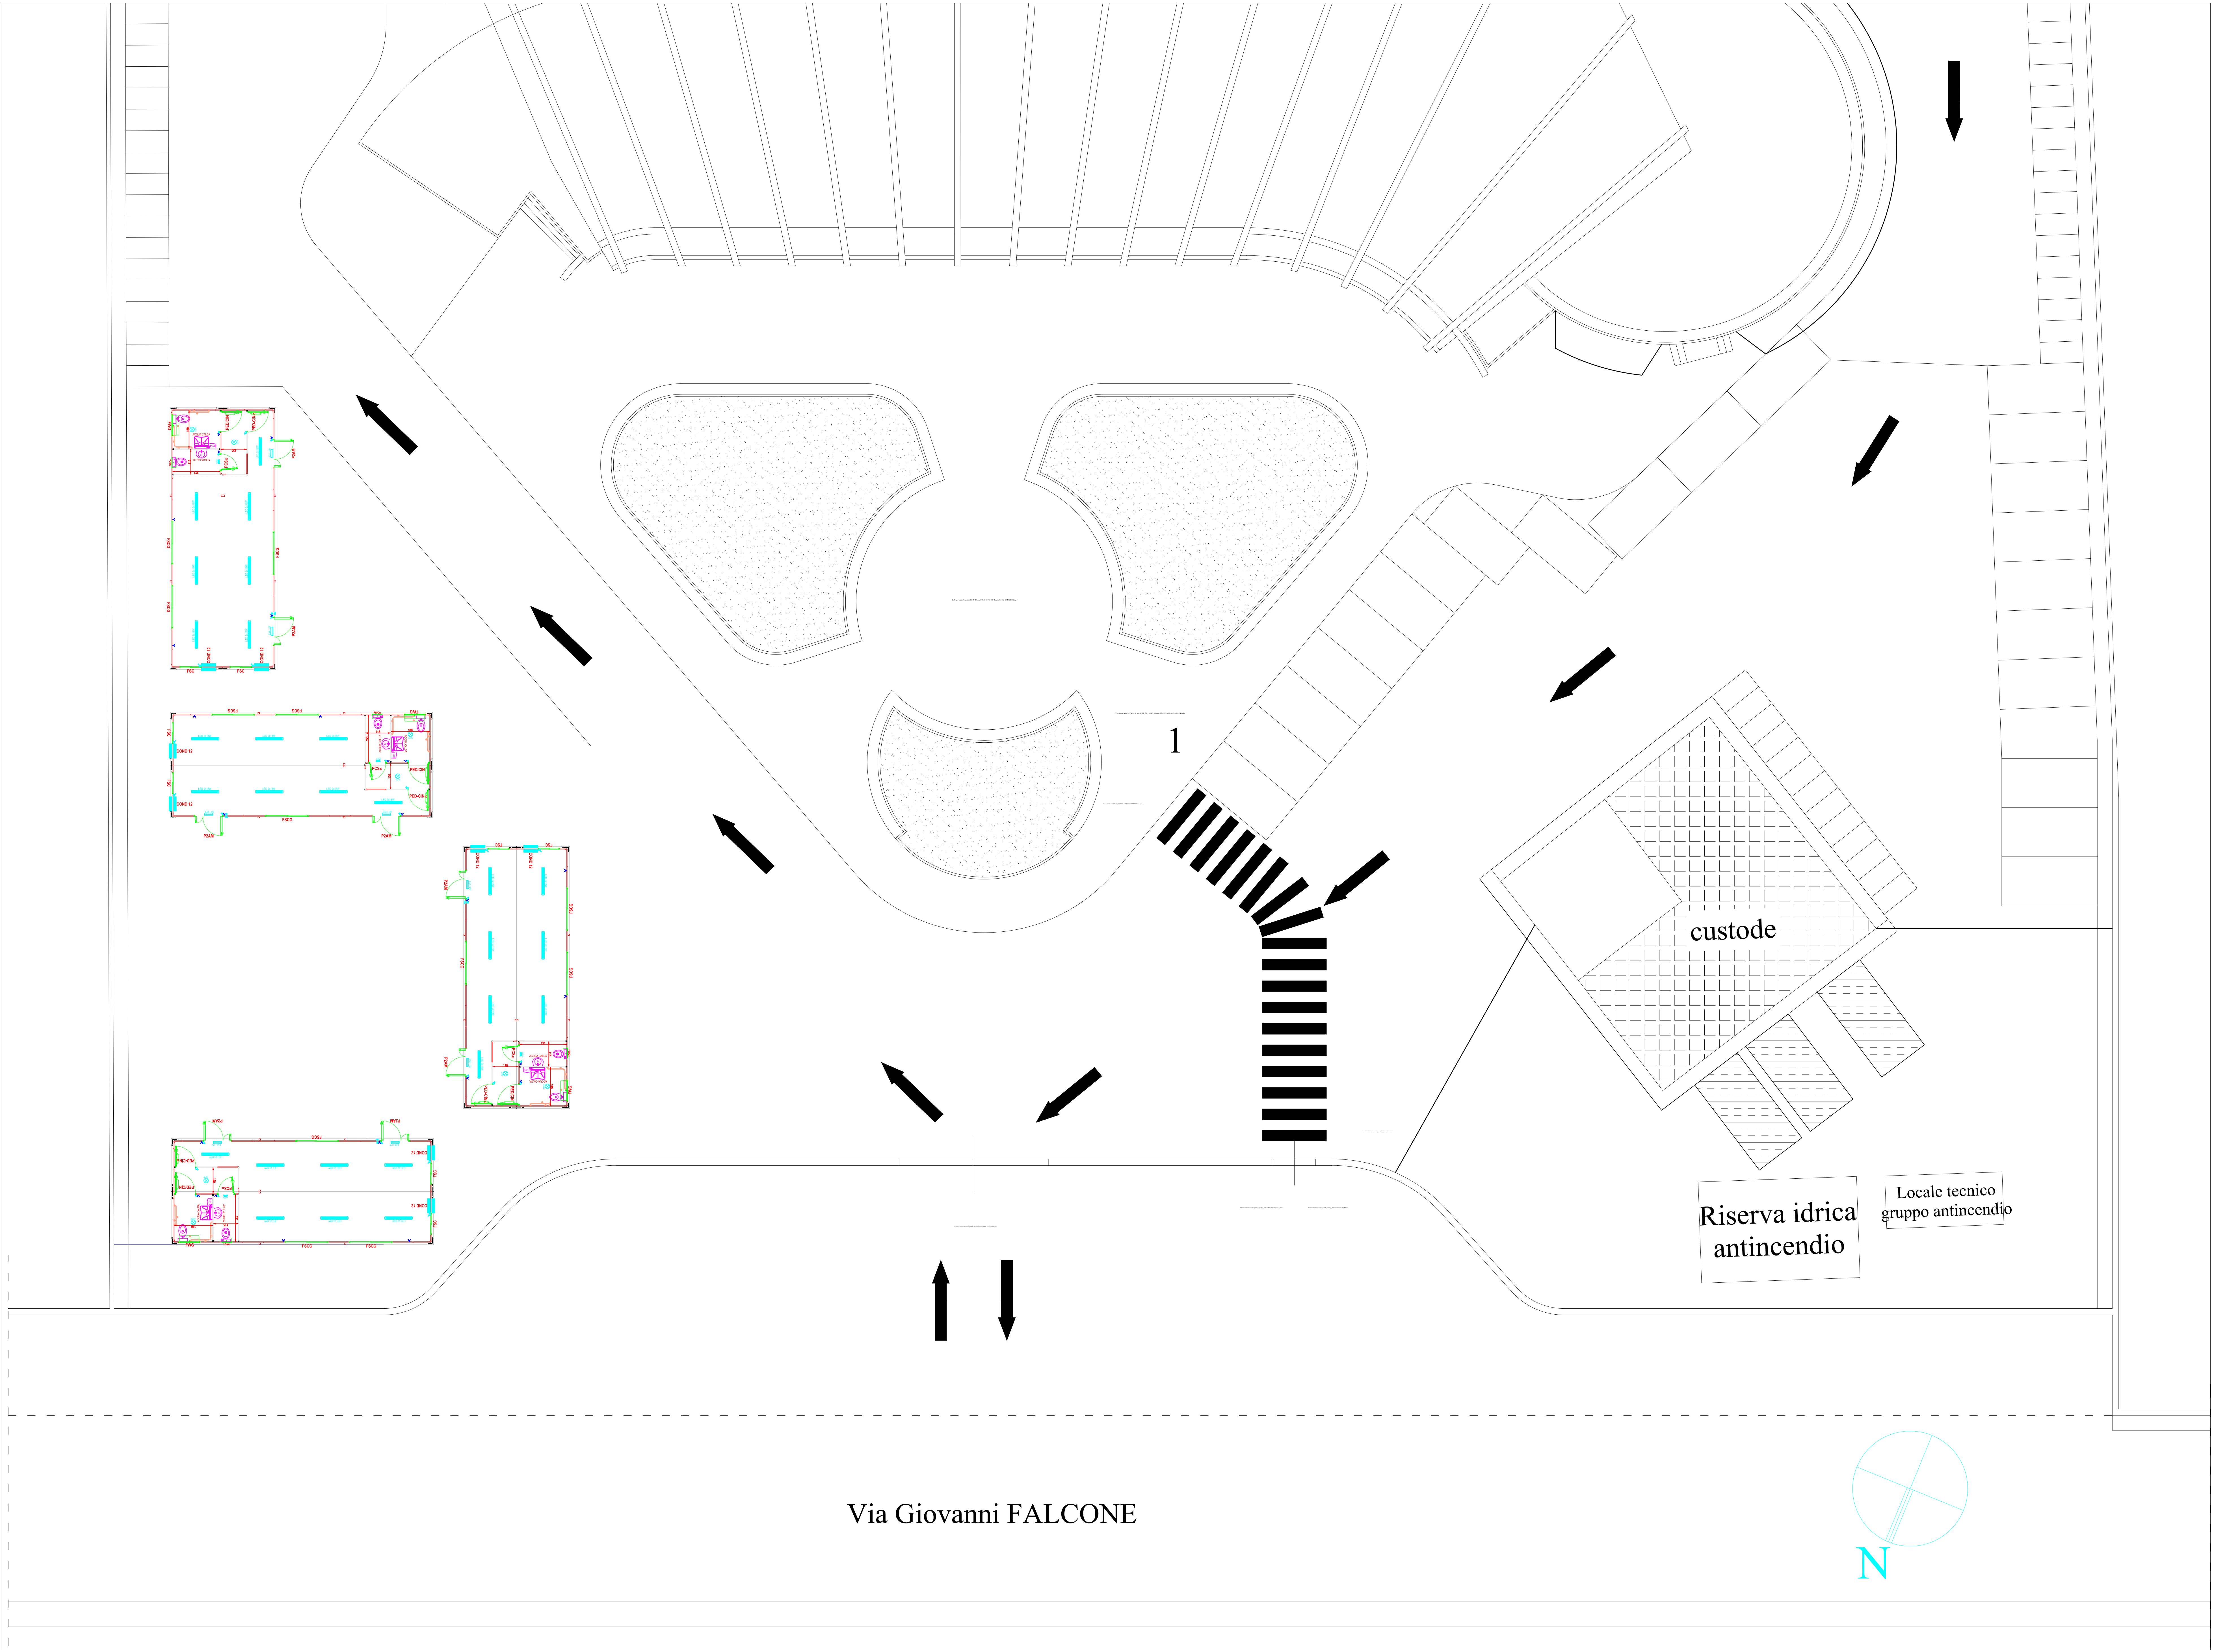

Libero Consorzio Comunale di Trapani
Ufficio - Gestione e Coordinamento Servizi Tecnici e Pubblica Istruzione
Servizio - Ufficio Tecnico Edilizia, Gestione Beni Immobili Preesistenti

Fornitura e Collocazione
di n. 13 moduli prefabbricati ad uso aule
didattiche dim. cm. 527*1240*336 - H inf. cm. 300

FORNITURA

N. Elaborato	Oggetto Elaborato	Scala
B 07	Pianta Moduli Prefabbricati Liceo Scientifico Marsala	1:100

Trapani 17/12/2021

Progettisti:
Geom. Giovanni Serafino

Spazio riservato ai visti - pareri ed approvazione

Il Responsabile Unico del Procedimento
Arch. Antonio Massimo Granata

Documento informativo sottoscritto con firma elettronica qualificata ai sensi dell'art. 1, lett. c) del decreto legislativo 7 marzo 2003, n. 39